



ISOMÉTRICO 3D

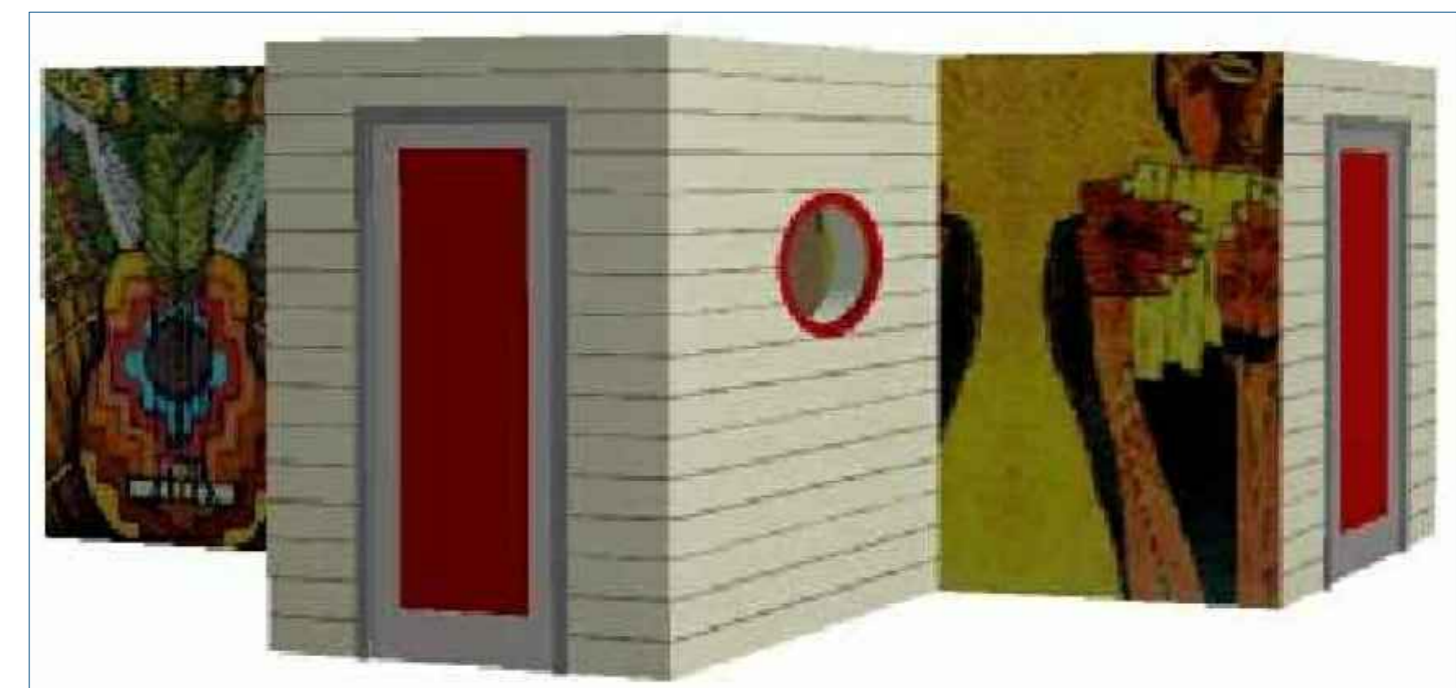

VISTA FRONTAL 2D

DETALLE EJE 6-5

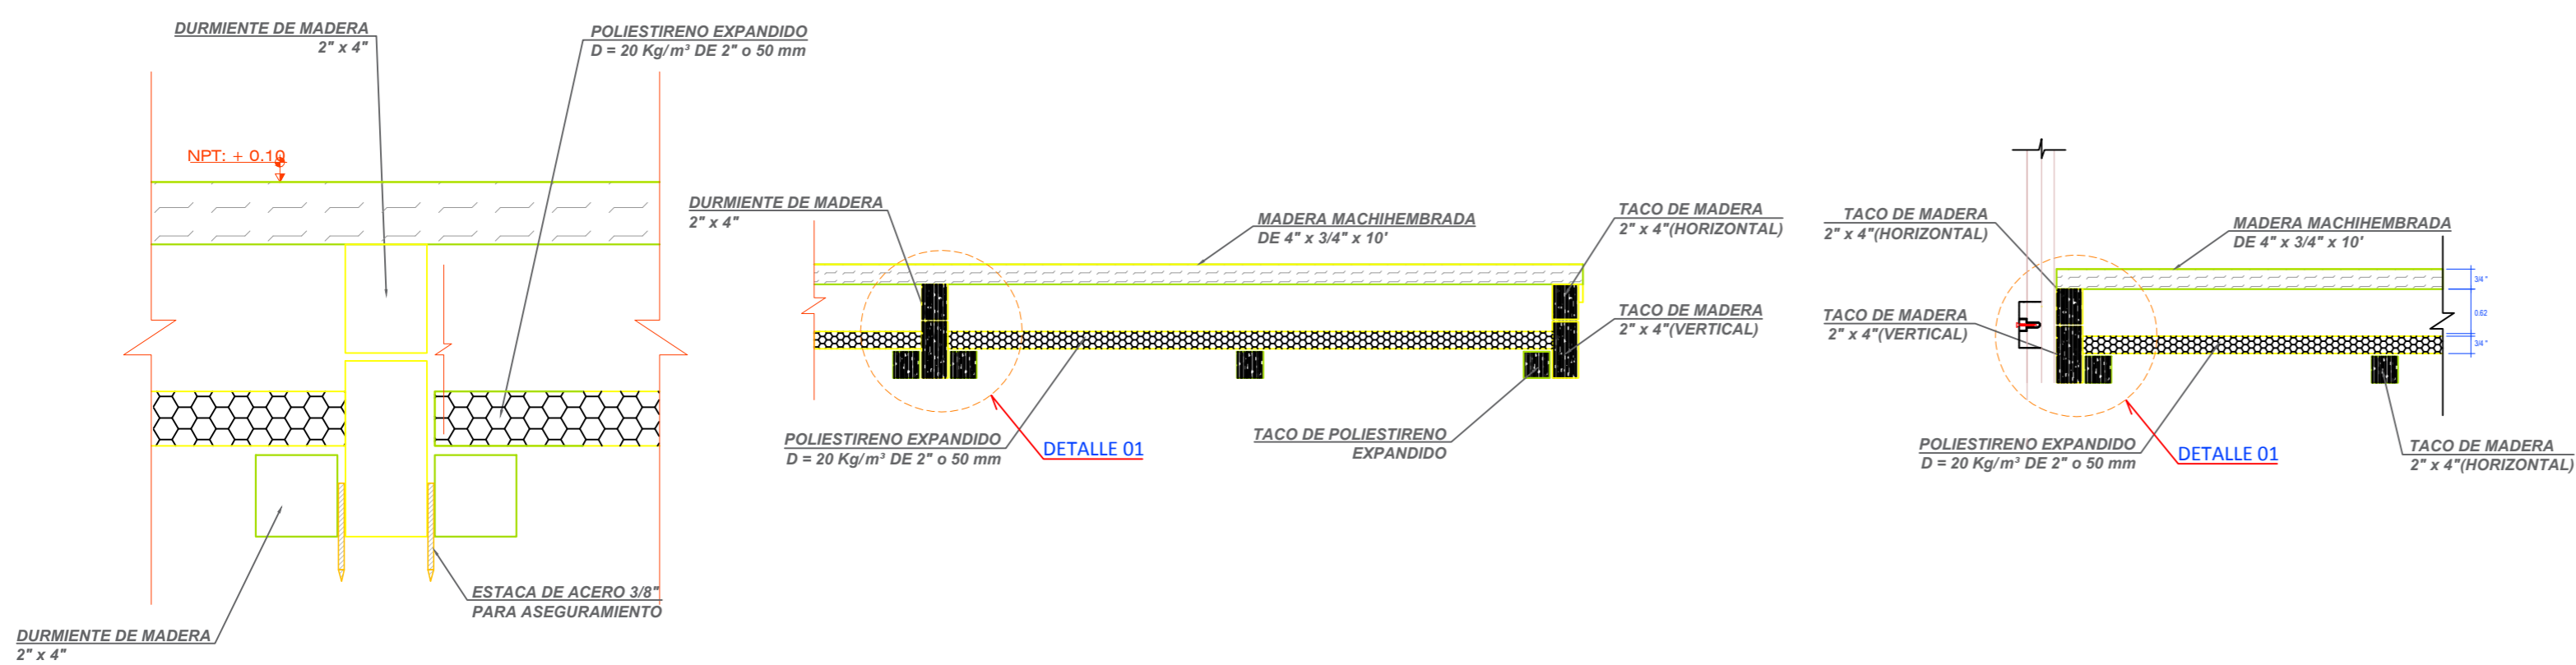

	ESCUELA PROFESIONAL DE ARQUITECTURA Y URBANISMO	
	TESIS: "CONSERVATORIO DE MÚSICA PARA LA INTEGRACION CULTURAL - PUNO"	
	PLANO:	DETALLE DE SALA DE PRÁCTICA
	TESISTA:	INGRID LIE HEILEEN LARICO PACCÓ
	ESCALA:	INDICADA
FECHA: ENERO 2017		
LÁMINA: P-16		