



PRESENTADO POR:


BACH. ARQ. NATALY FIORELLA
 QUISPE GOMEZ

BACH. ARQ. EDDY RAFAEL
 PAUCAR PANIURA

PROYECTO

CENTRO DE CAPACITACION Y REVALORACION DEL FOLCLORE DE PUNO

UBICACION:

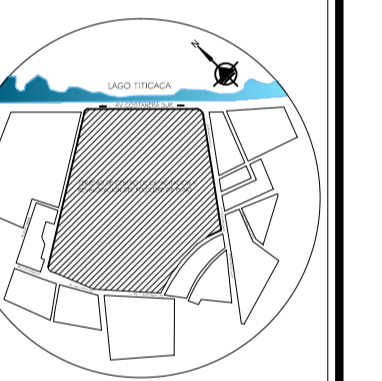

PLANO: ARQUITECTURA


BLOQUE: D

SECCIONES Y ELEVACIONES


ENERO DEL 2017 ESCALA: 1/100

LAMINA

A-10

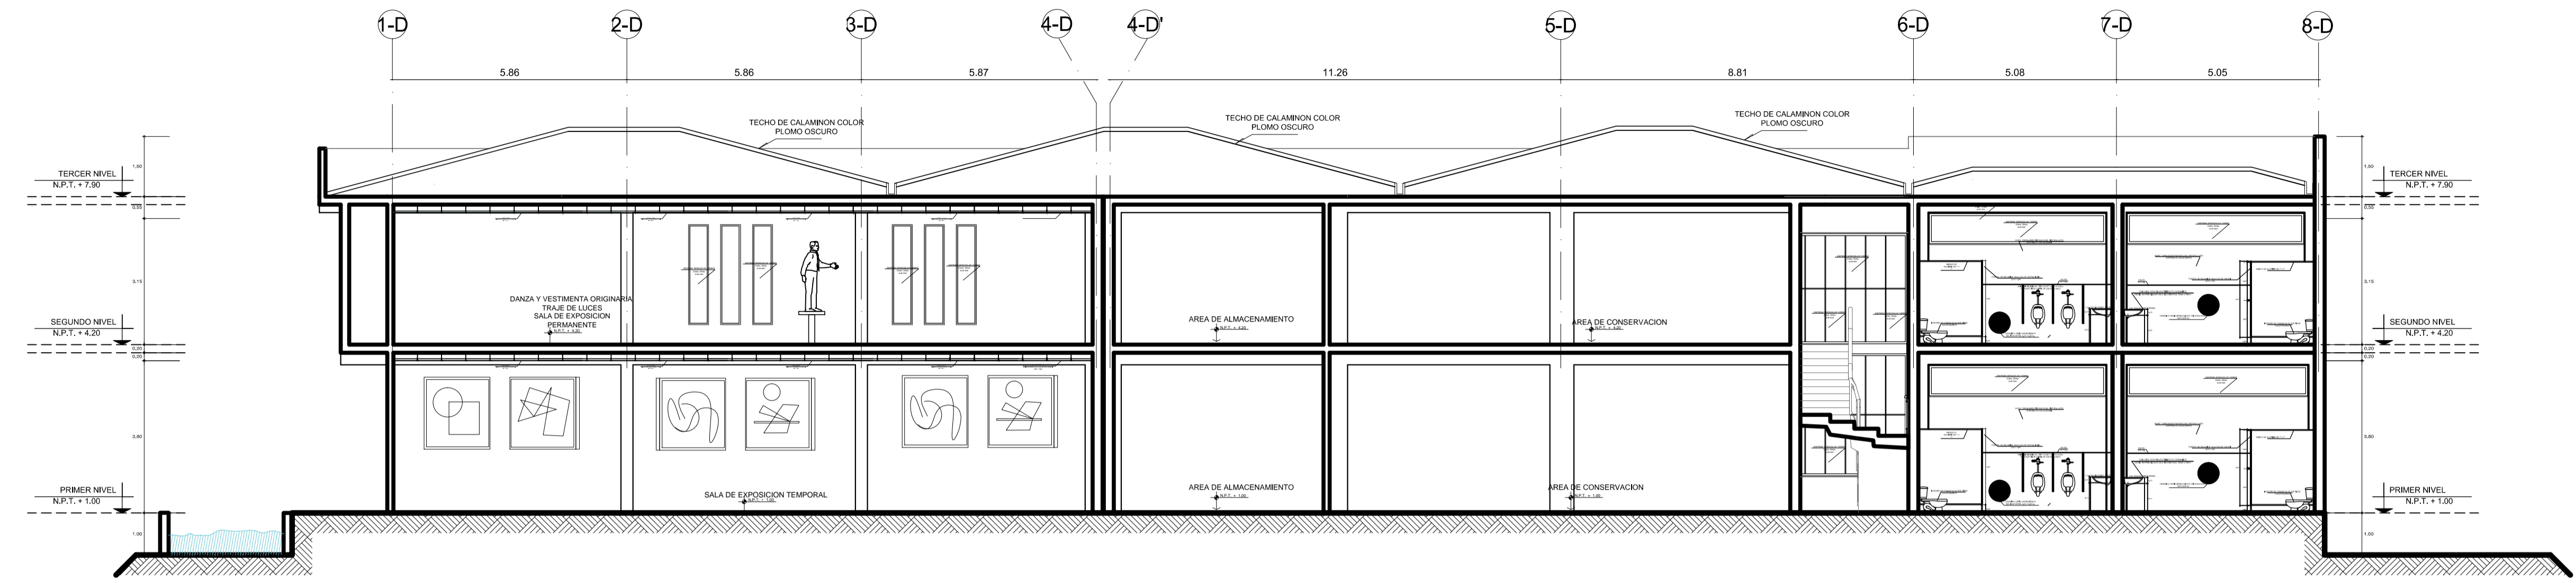

SECCION D - D'
BLOQUE D - EXHIBICION
 1 / 100

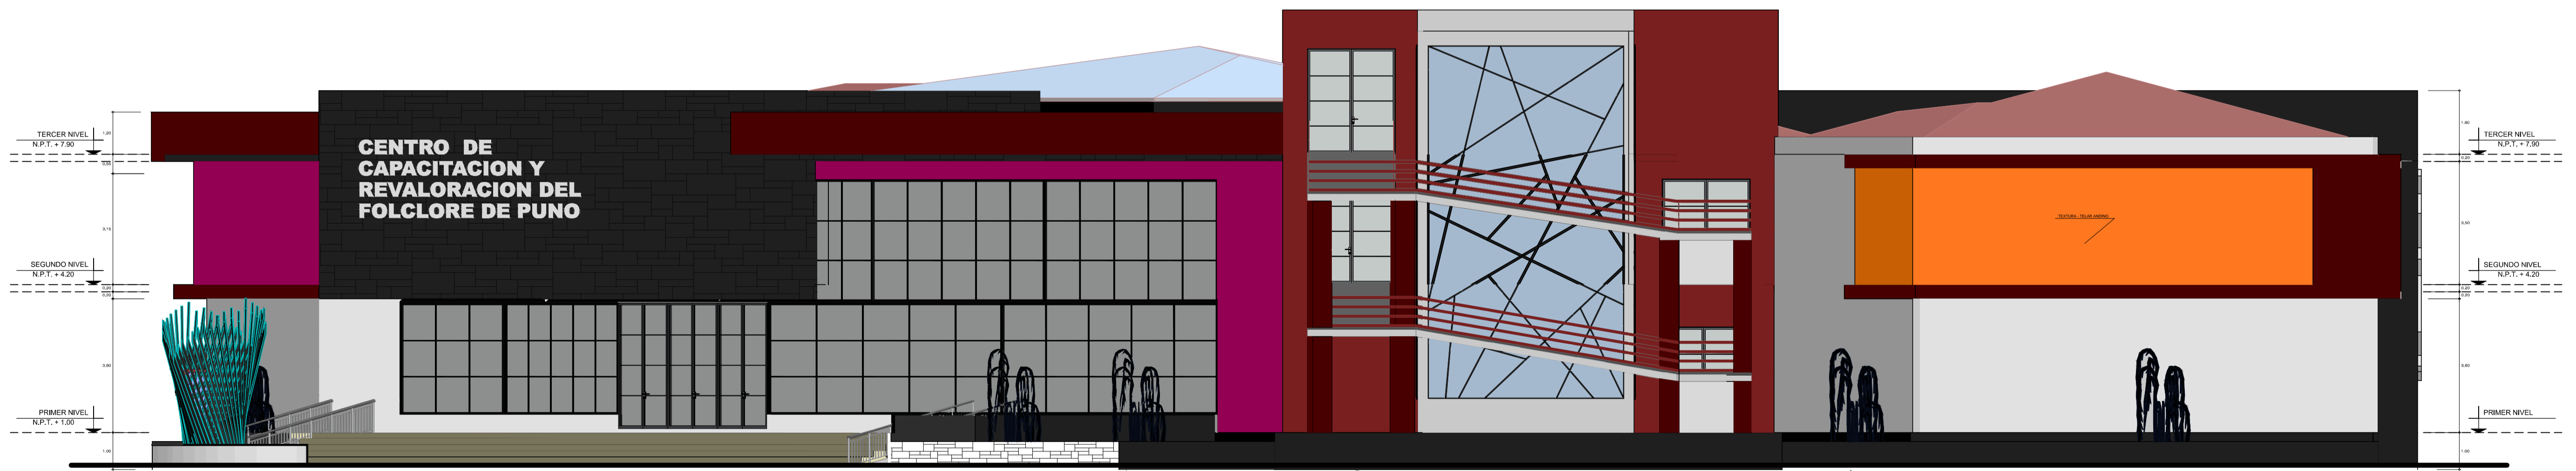

ELEVACION PROLONGACION AV. COSTANERA
BLOQUE D (EXHIBICION)
 ESC. 1 / 100