


**ELEVACION JR. PAUCARCOLLA**  
**BLOQUE D (EXHIBICION) ESC. 1 / 100**

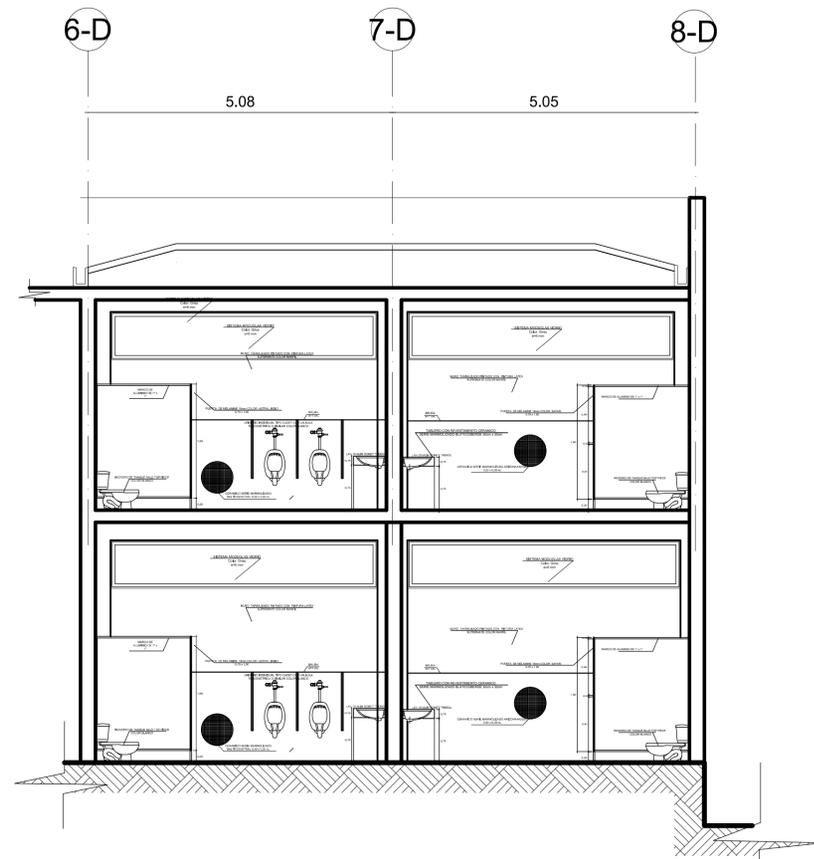

**SECCION SERVICIO HIGIENICO**  
**BLOQUE D - EXHIBICION S/E**

UNIVERSIDAD  
 NACIONAL DEL ALTIPLANO  
 FACULTA DE INGENIERIA CIVIL  
 ARQUITECTURA Y URBANISMO  
 ESCUELA PROFESIONAL DE ARQUITECTURA Y URBANISMO



PRESENTADO POR:


BACH. ARQ. NATALY FIORELLA  
 QUISPE GOMEZ

BACH. ARQ. EDDY RAFAEL  
 PAUCAR PANIURA

PROYECTO

CENTRO DE  
 CAPACITACION Y  
 REVALORACION DEL  
 FOLCLORE DE PUNO

UBICACION:

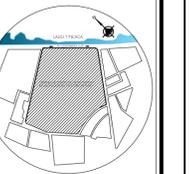

PLANO: ARQUITECTURA

BLOQUE: D

SECCIONES Y  
 ELEVACIONES

ENERO DEL 2017 ESCALA:  
 1/100

LAMINA

**A-11**