


SECCION A - A'
BLOQUE A (ADMINISTRACION) ESC. 1 / 100

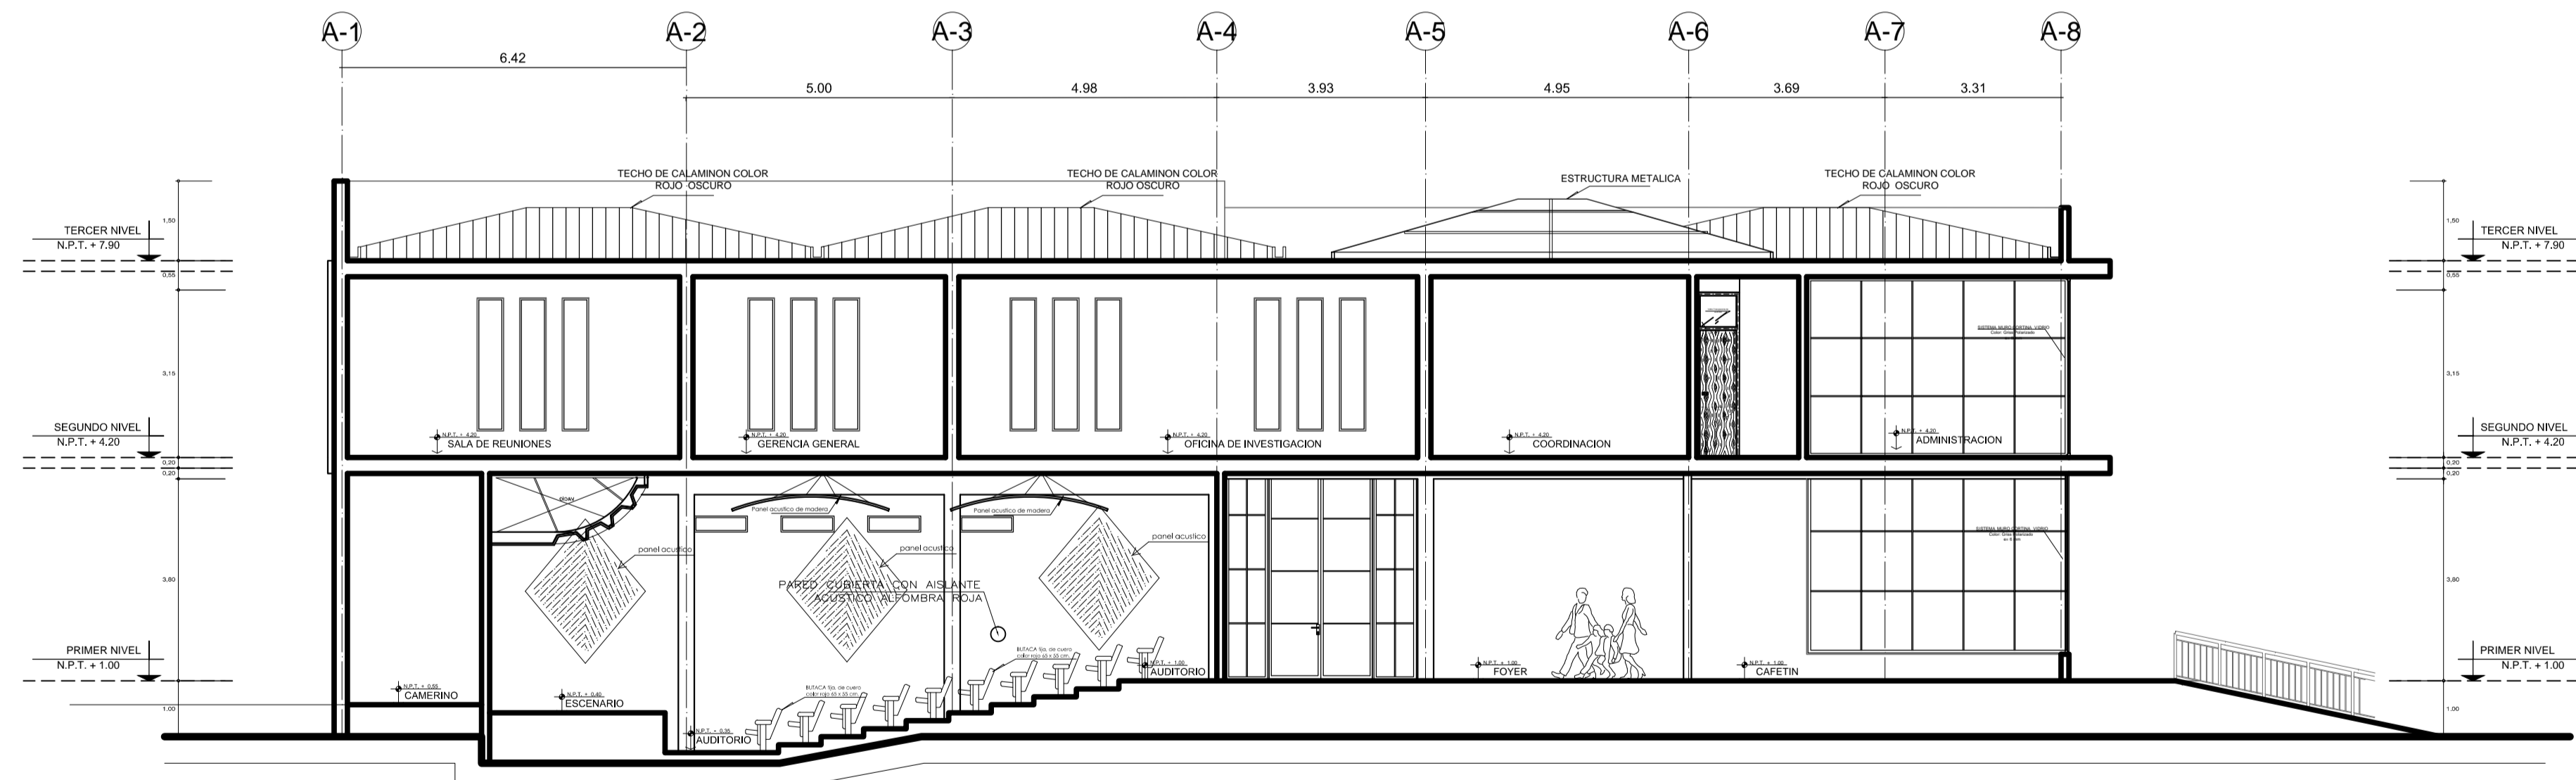

SECCION B - B'
BLOQUE A (ADMINISTRACION) ESC. 1 / 100



PRESENTADO POR:


BACH. ARQ. NATALY FIORELLA
QUISPE GOMEZ

BACH. ARQ. EDDY RAFAEL
PAUCAR PANIURA

PROYECTO

CENTRO DE CAPACITACION Y REVALORACION DEL FOLCLORE DE PUNO

UBICACION:

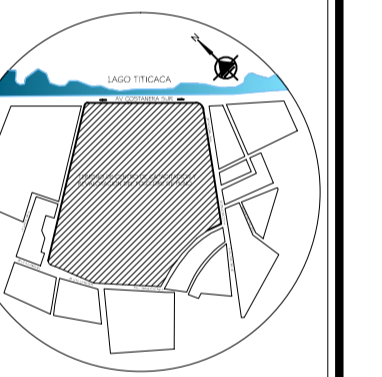

PLANO: ARQUITECTURA

BLOQUE: A

SECCIONES Y ELEVACIONES

ENERO DEL 2017 ESCALA: 1/100

LAMINA

A-12