




SECCION
BLOQUE A (ADMINISTRACION)

B - B'
ESC. 1 / 100

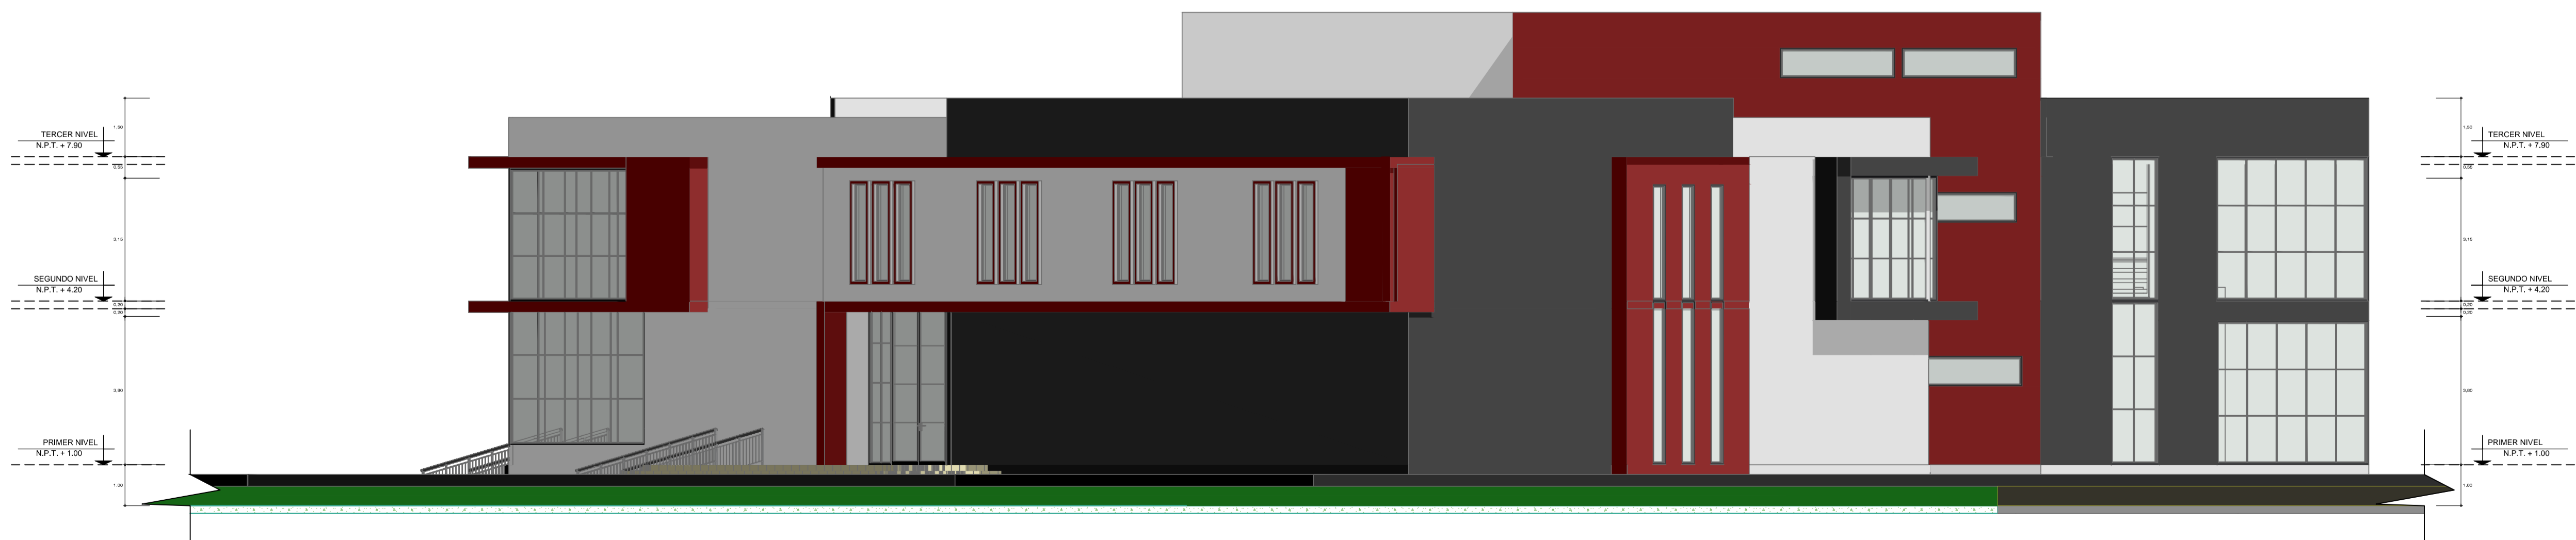

ELEVACION OESTE -PROLONGACION JR LACUSTRE
BLOQUE A (INVESTIGACION Y ADMINISTRACION) ESC. 1/100

UNIVERSIDAD
NACIONAL DEL ALTIPLANO
FACULTA DE INGENIERIA CIVIL
ARQUITECTURA Y URBANISMO
ESCUELA PROFESIONAL DE ARQUITECTURA Y URBANISMO



PRESENTADO POR:


BACH. ARQ. NATALY FIORELLA
QUISPE GOMEZ

BACH. ARQ. EDDY RAFAEL
PAUCAR PANIURA

PROYECTO

CENTRO DE
CAPACITACION Y
REVALORACION DEL
FOLCLORE DE PUNO

UBICACION:

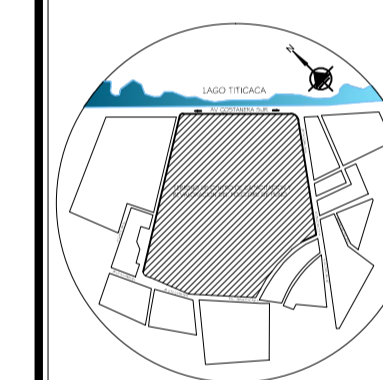

PLANO: ARQUITECTURA

BLOQUE: A

SECCIONES Y
ELEVACIONES

ENERO DEL 2017 ESCALA:
1/100

LAMINA

A-13