


PLANO LEVANTAMIENTO TOPOGRAFICO
"CENTRO DE CAPACITACION Y REVALORACION DEL FOLCLORE DE PUNO"
 Esc. 1/1000

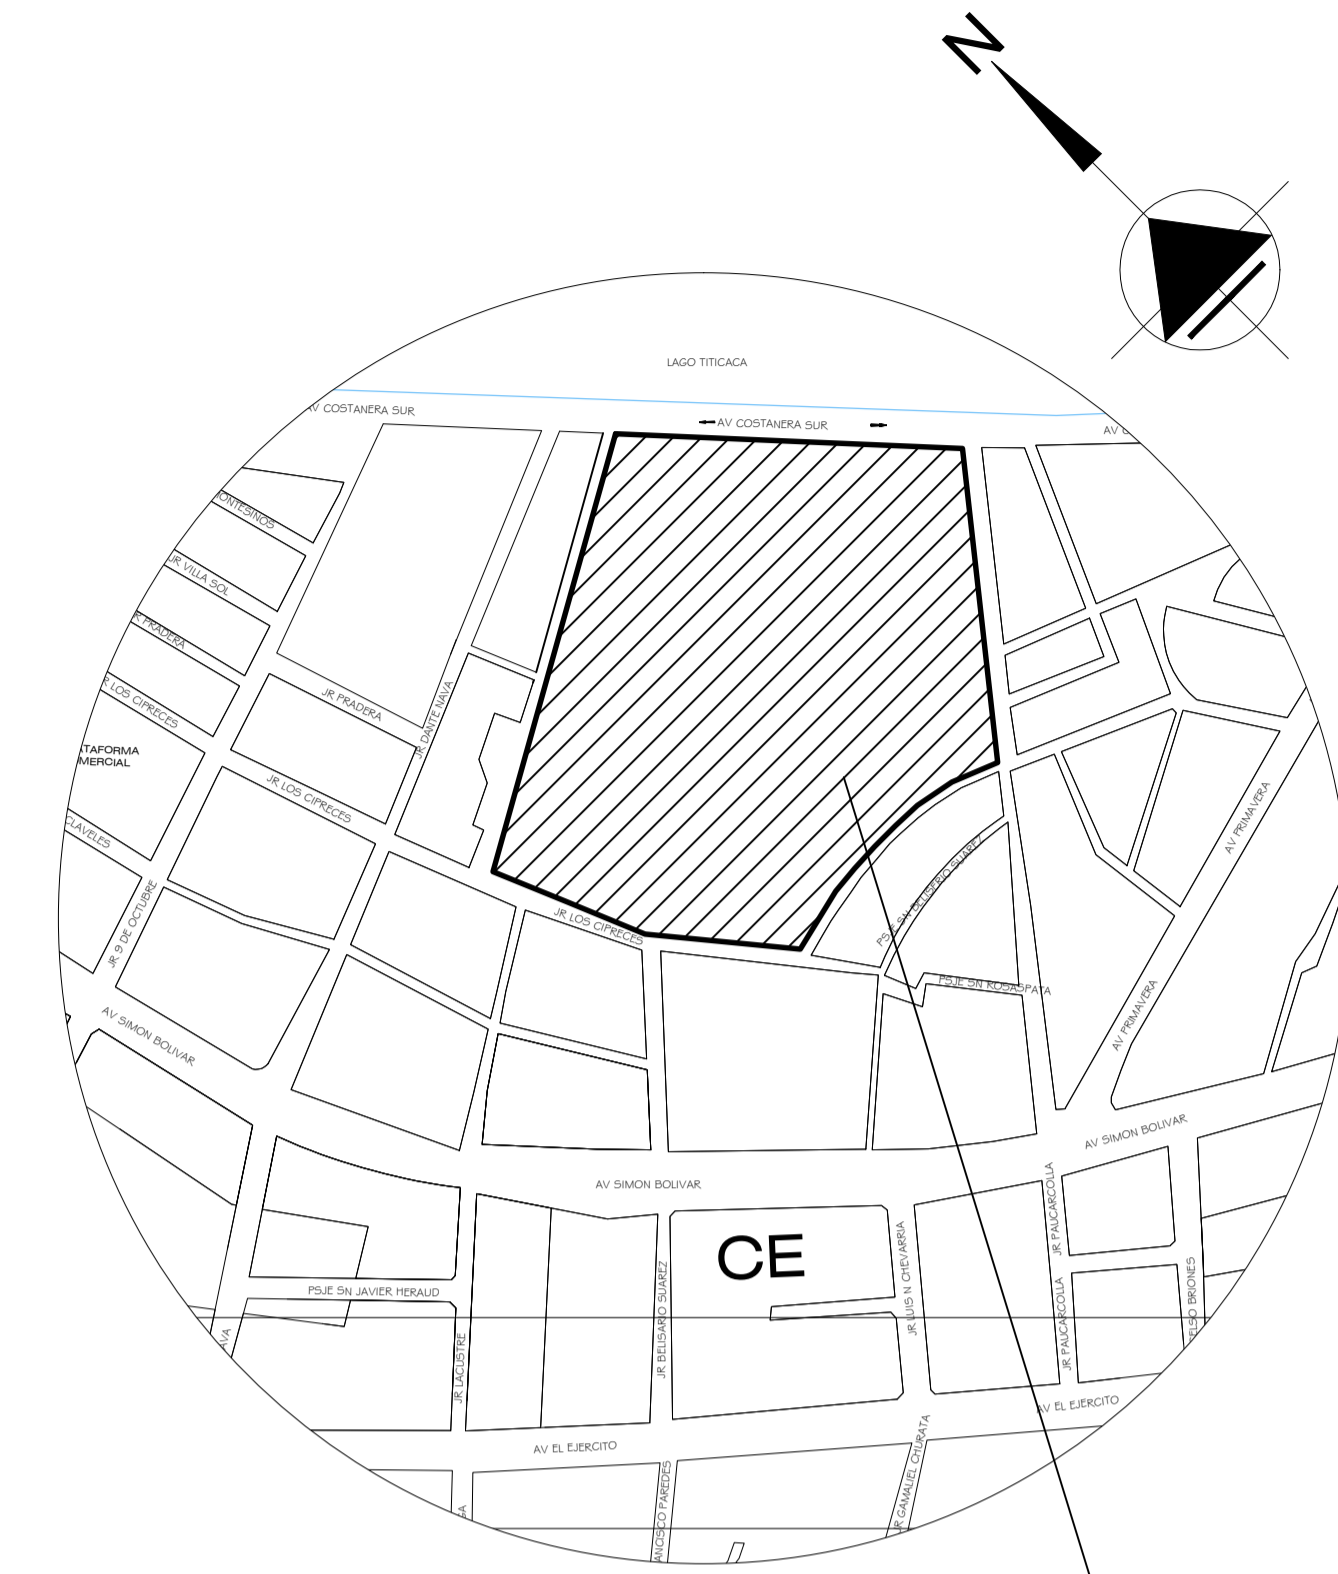

PLANO DE LOCALIZACION
 ESC. 1/5000

CUADRO DE INFORMACION:	
AREA DEL TERRENO	: 43534.52 M2
PERIMETRO	: 813.65 ML

UNIVERSIDAD NACIONAL DEL ALTIPLANO FACULTA DE INGENIERIA CIVIL, ARQUITECTURA Y URBANISMO ESCUELA PROFESIONAL DE ARQUITECTURA Y URBANISMO	
PRESENTADO POR:	
BACH. ARG. NATALY FIORELLA GUISPE GOMEZ BACH. ARG. EDDY RAFAEL PAUCAR PANIURA	
PROYECTO	
CENTRO DE CAPACITACION Y REVALORACION DEL FOLCLORE DE PUNO	
UBICACION:	
PLANO: TOPOGRAFICO	
LOCALIZACION Y PERIMETRICO	
FECHA:	ESCALA:
ENERO	INDICADA
LAMINA	
PG-01	