


PLANTA GENERAL

ESCALA 1:500

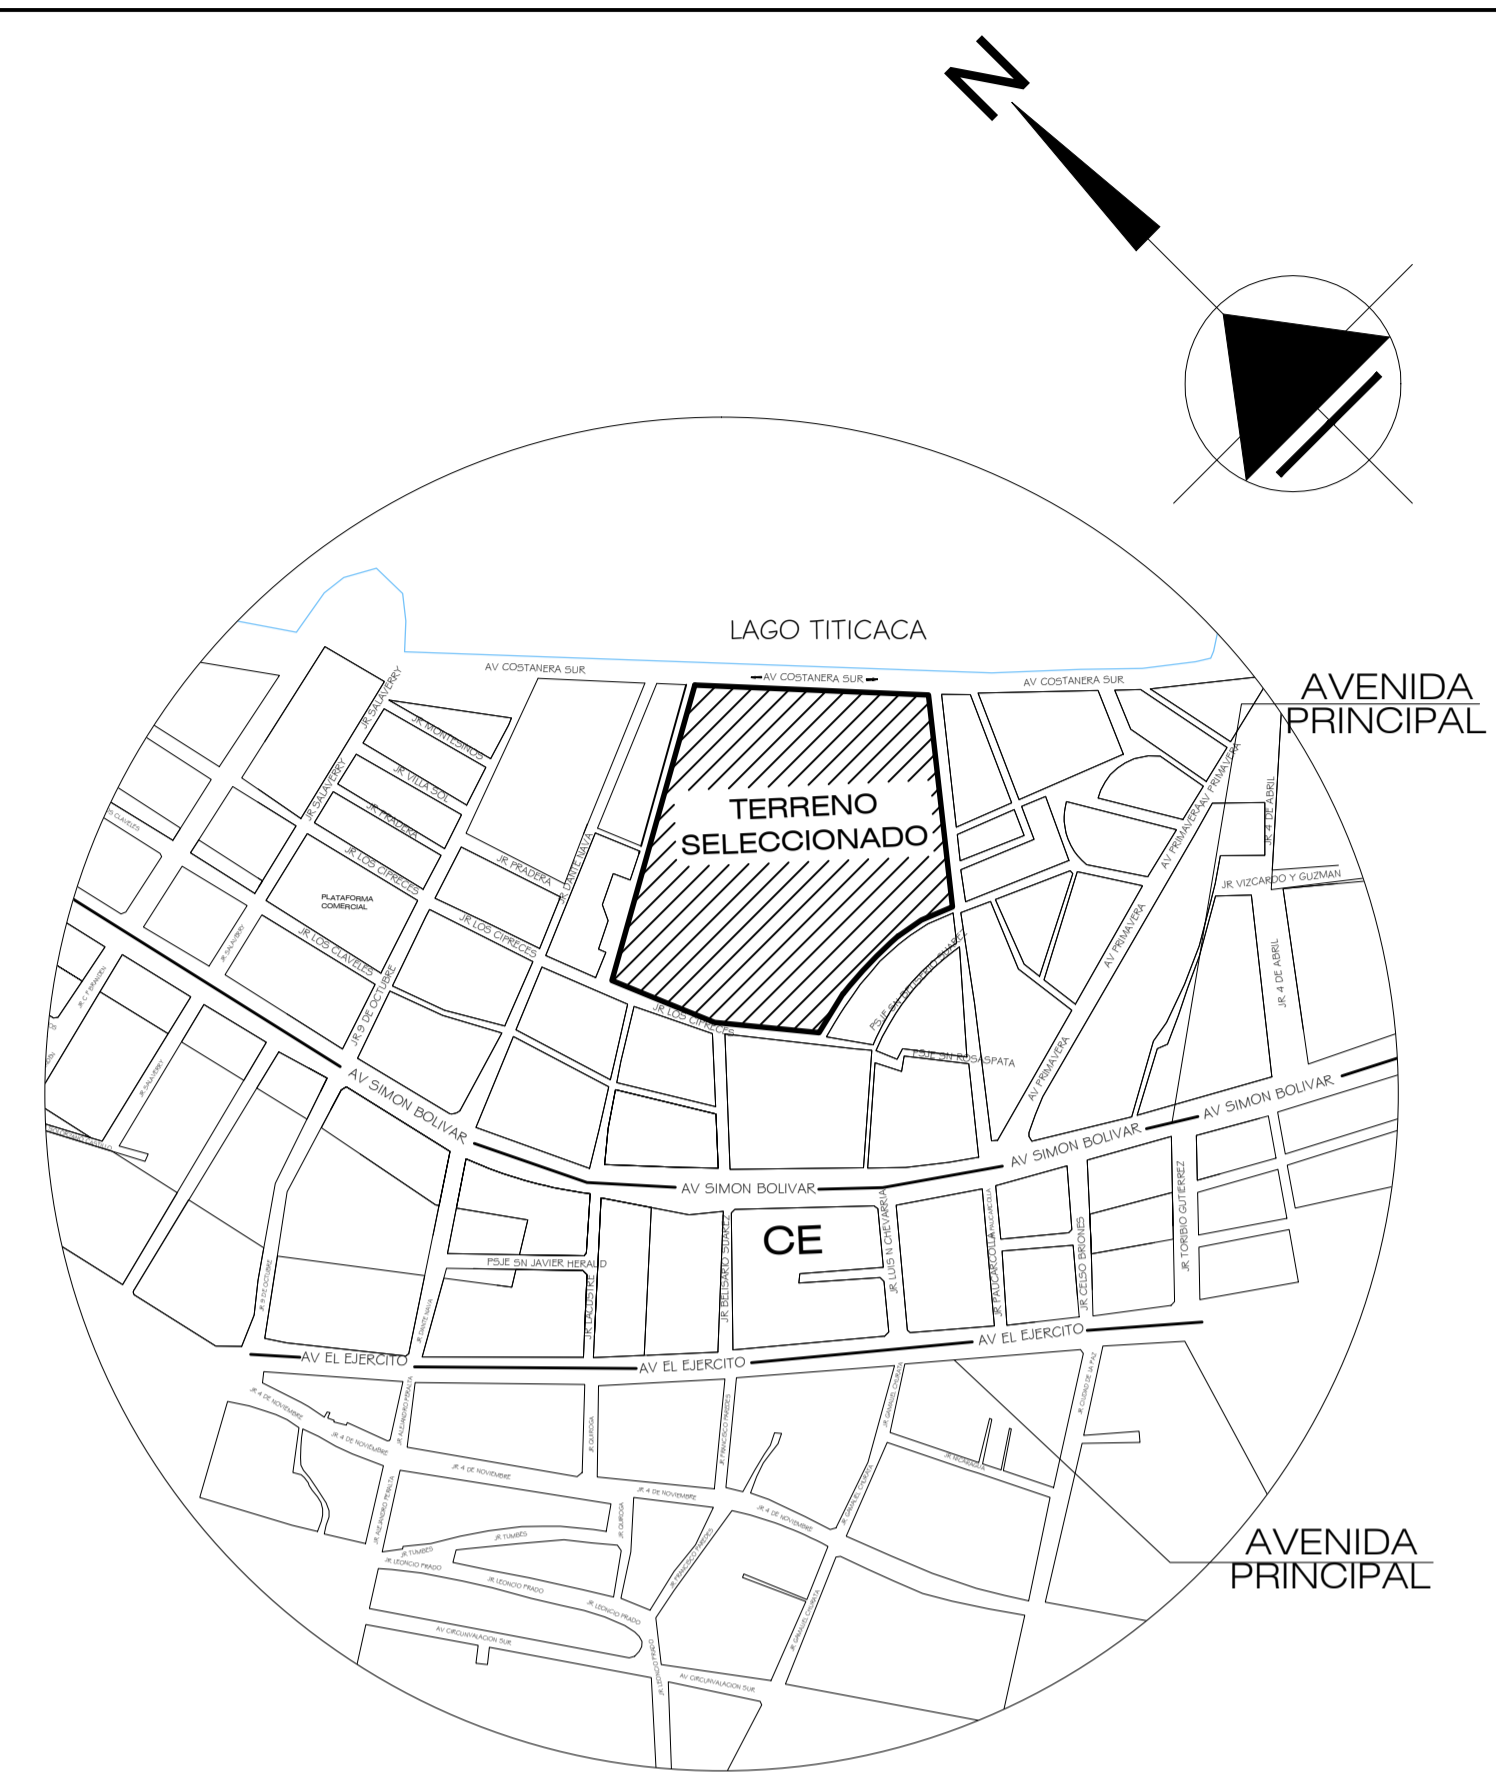

UBICACION
ESC 1/5000

LEYENDA

CONSTRUCCION	
01 PISO	
02 PISOS	
DOBLE NIVEL	
03 PISOS	

CUADRO DE AREAS

DESCRIPCION	AREA
TERRENO GRAL.	43,534.52 m ²

UNIVERSIDAD NACIONAL DEL ALTIPLANO
FACULTAD DE INGENIERIA CIVIL
ARQUITECTURA Y URBANISMO
ESCUELA PROFESIONAL DE ARQUITECTURA Y URBANISMO

PRESENTADO POR:


BACH. ARG. NATALY FIORELLA
QUISPE GOMEZ

BACH. ARG. EDDY RAFAEL
PAUCAR PANIURA

PROYECTO

CENTRO DE CAPACITACION
Y REVALORACION DEL FOLCLORE
DE PUNO

UBICACION:

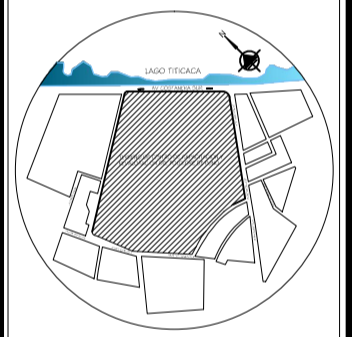

PLANO: ARQUITECTURA

DISTRIBUCION
PLANTA GENERAL

FECHA: ENERO
ESCALA: INDICADA

LAMINA

PG-02