



SECCION S1
ESC: 1/150

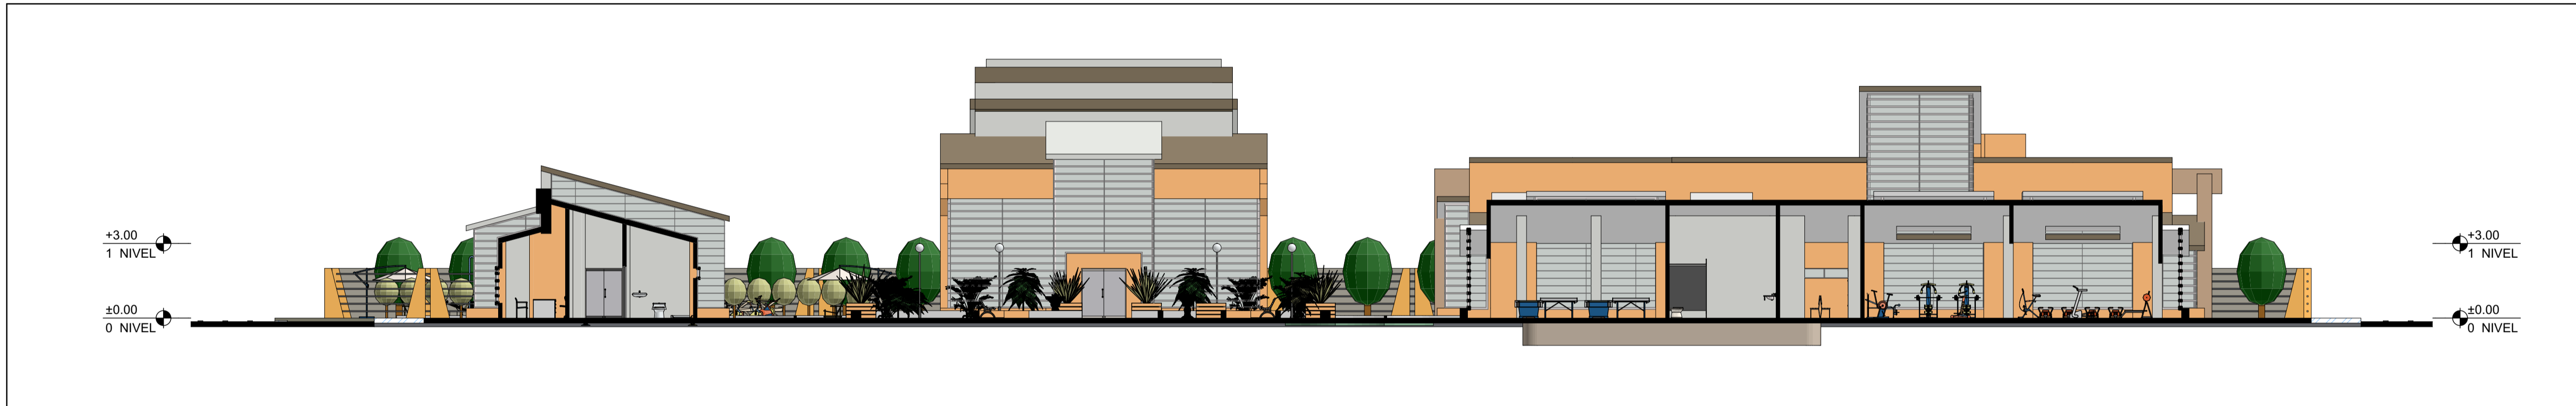

SECCION S2
ESC: 1/150

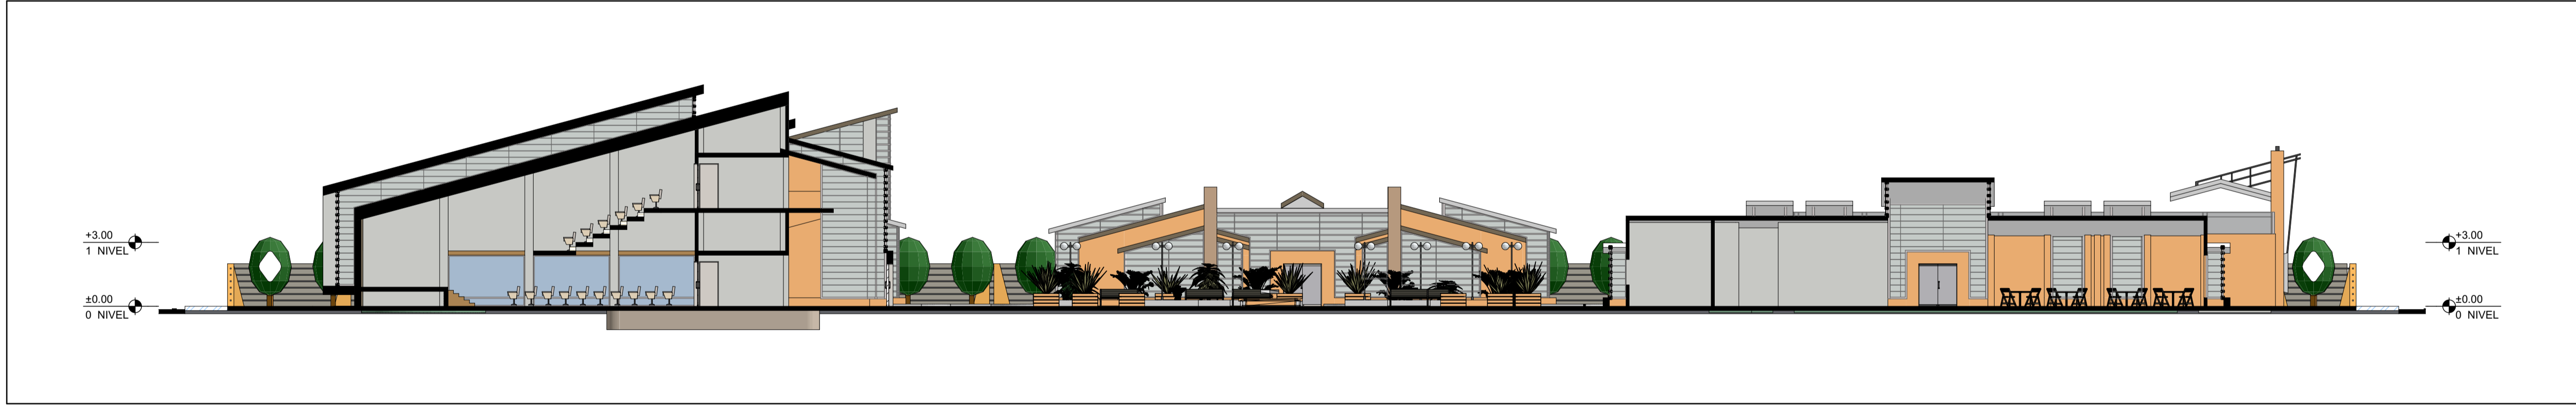

SECCION S3
ESC: 1/150



SECCION S4
ESC: 1/150



ESCUELA PROFESIONAL DE ARQUITECTURA Y URBANISMO
UNIVERSIDAD NACIONAL DEL ALTIPLANO

DISEÑO DEL PROYECTO:
BACH. ARO* PERCY MAMANI JUAREZ

PARA OPTAR EL TITULO DE
ARQUITECTO

TESIS REGULAR

TITULO DEL PROYECTO:
CENTRO RECREATIVO
Y ESPARCIMIENTO INTEGRAL
PARA EL ADULTO MAYOR
ESSALUD - PUÑO

TEMA DEL PLANO:
SECCIONES 01

UBICACION: PUÑO
DISTRITO: SALCEDO
DEPARTAMENTO: PUÑO
PAIS: PERU

JUNIO - 2017

ESCALAS DEL PROYECTO
1:250

CODIGO DE PLANO: AU N° ADJUBICADO: 03

A-02