


ELEVACION 01
ESC: 1/150

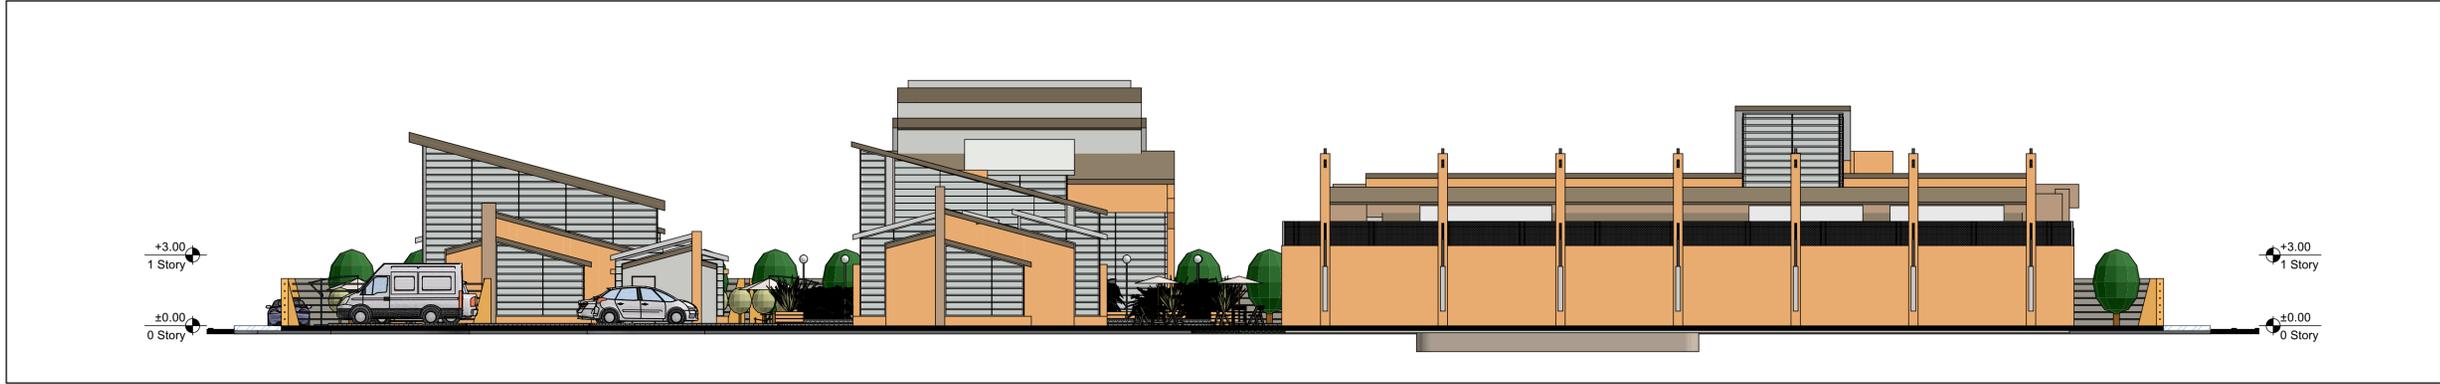

ELEVACION 02
ESC: 1/150



ELEVACION 03
ESC: 1/150



ELEVACION 04
ESC: 1/150



ESCUELA PROFESIONAL DE ARQUITECTURA Y URBANISMO
UNIVERSIDAD NACIONAL DEL ALTIPLANO

DISEÑO DEL PROYECTO:
BACH. ARO* PERCY MAMANI JUAREZ

PARA OPTAR EL TITULO DE
ARQUITECTO

TESIS REGULAR

TITULO DEL PROYECTO:
CENTRO RECREATIVO
Y ESPARCIMIENTO INTEGRAL
PARA EL ADULTO MAYOR
ESSALUD - PUNO

TEMA DEL PLANO:
ELEVACIONES

UBICACION: PUNO
DISTRITO: SALCEDO
DEPARTAMENTO: PUNO
PAIS: PERU

JUNIO - 2017

ESCALAS DEL PROYECTO
1:250

CODIGO DE PLANO: AU N° ACUMULADO: 02

A-03