



PLANO DE PLANTA ZONA ACTIVIDADES RECREACIONALES (PISCINA)

ESC: 1/100

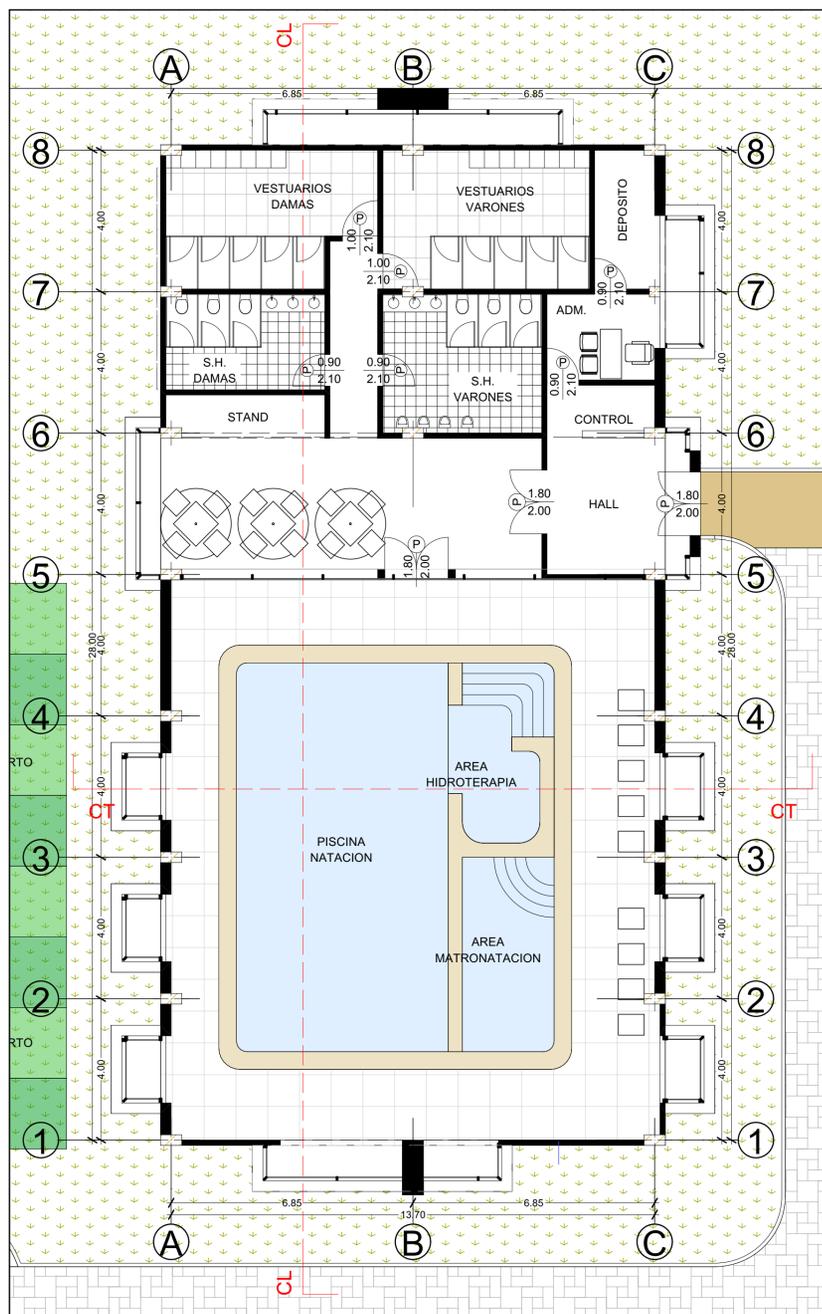

ELEVACIÓN FRONTAL


ESC: 1/100

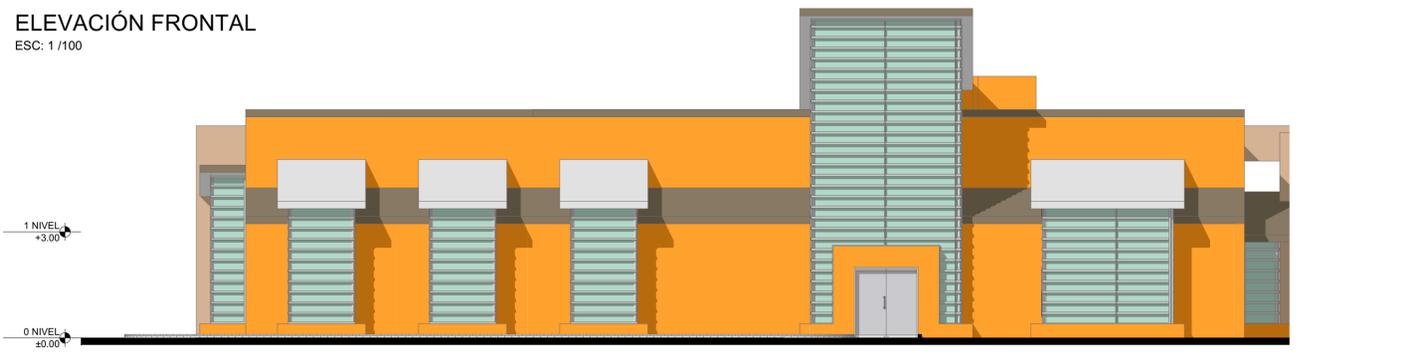

VISTA LATERAL ZONA RECREACIONALES (PISCINA)


ELEVACIÓN LATERAL

ESC: 1/100

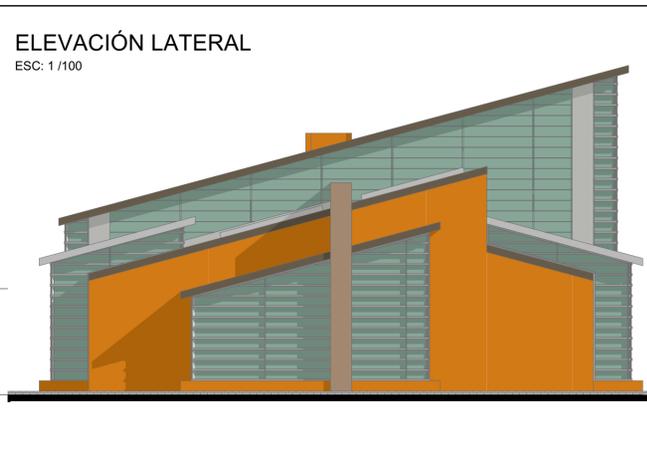

SECCIÓN TRANSVERSAL


ESC: 1/100

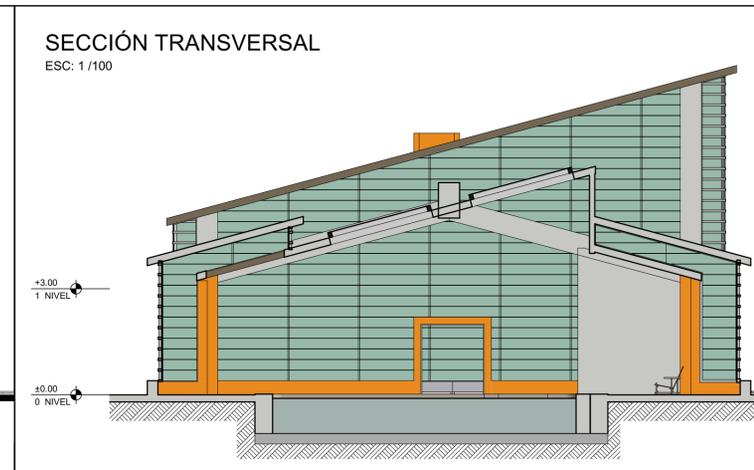

VISTA FRONTAL ZONA RECREACIONALES (PISCINA)

SECCIÓN LATERAL

ESC: 1/100

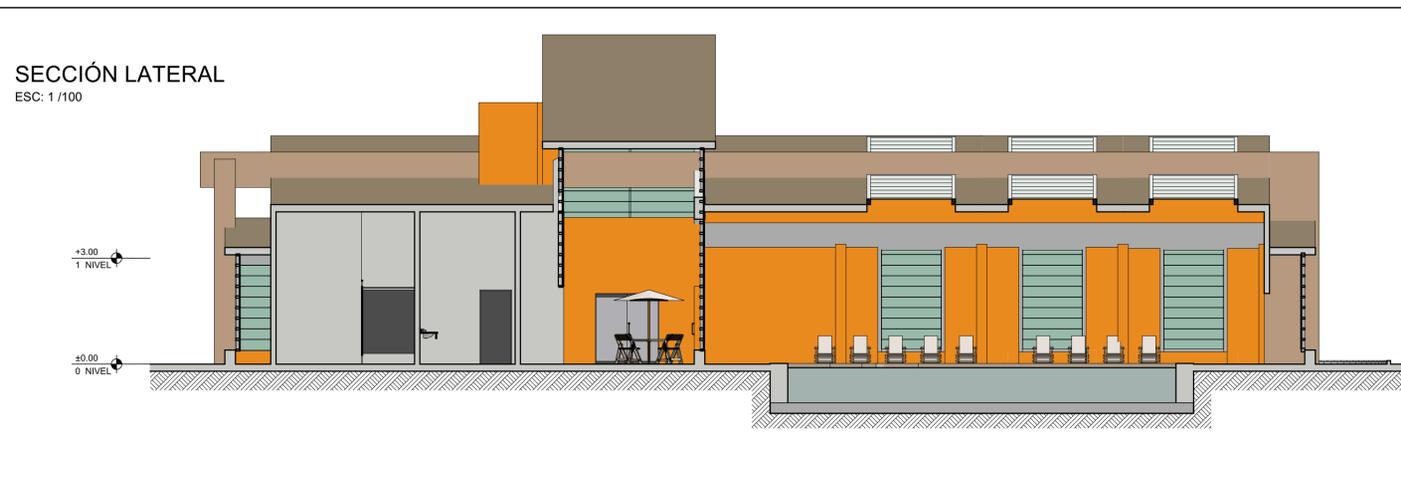


INTERIOR ZONA DE ACTIVIDADES RECREACIONALES (PISCINA)

IMAGENES EN PERSPECTIVA

ESC: 1/100




VISTA LATERAL DE ACTIVIDADES RECREACIONALES (PISCINA)

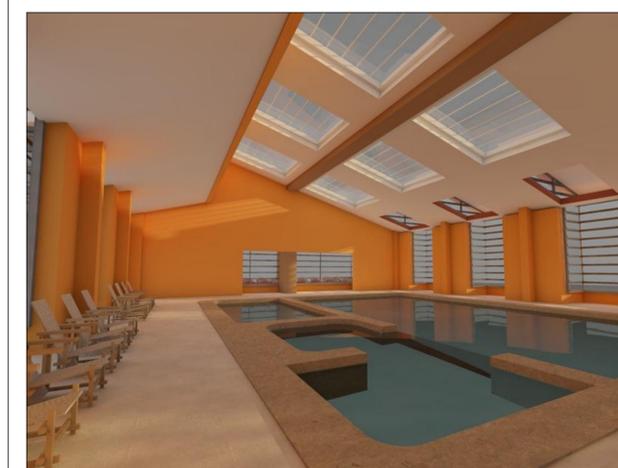

VISTA INTERIOR DE ACTIVIDADES RECREACIONALES (PISCINA)

ELEVACIÓN POSTERIOR

ESC: 1/100

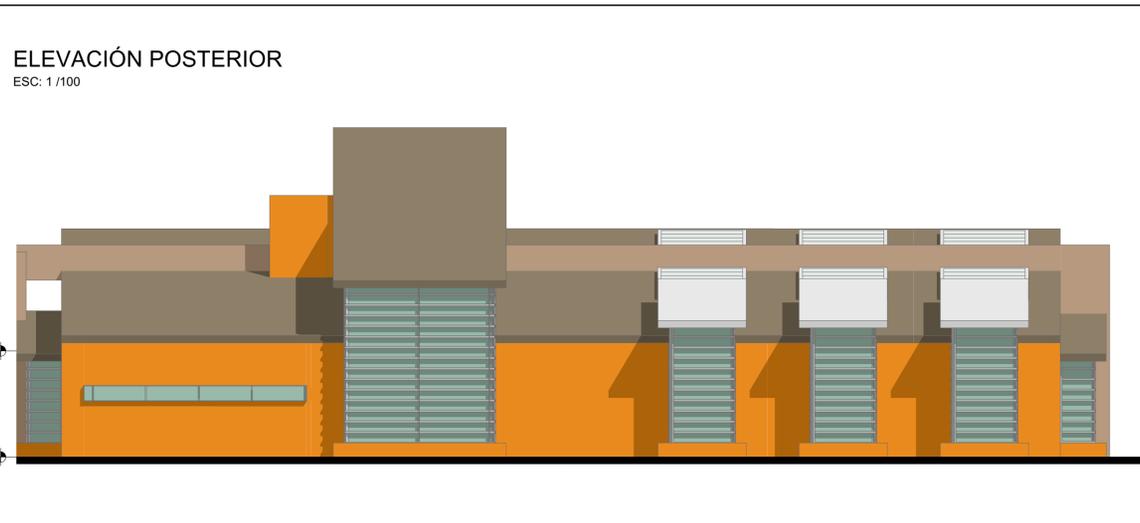

ESCUELA PROFESIONAL DE ARQUITECTURA Y URBANISMO  
UNIVERSIDAD NACIONAL DEL ALTIPLANO

DISEÑO DEL PROYECTO

BACH.ARO<sup>2</sup> PERCY MAMANI JUAREZ

PARA OPTAR EL TITULO  
DE ARQUITECTO

TESIS REGULAR

TITULO DEL PROYECTO:  
CENTRO RECREATIVO Y  
ESPARCIMIENTO INTEGRAL PARA  
EL ADULTO MAYOR  
ESSALUD - PUÑO

TEMA DE PLANO:  
ZONA DE ACTIVIDADES  
RECREACIONALES (PISCINA)

UBICACIÓN: PUÑO  
DISTRITO: PUÑO  
DEPARTAMENTO: PUÑO  
PAIS: PUÑO

ESCALA DEL PROYECTO:

INDICADA

FECHA:  
JULIO 2017

PLANOS DE: ARQ Nº ACUMULADO:  
06

AR-02