



PLANO DE PLANTA DE ZONA DE ACTIVIDADES RECREACIONALES (MULTIPLE)

ESC: 1/100

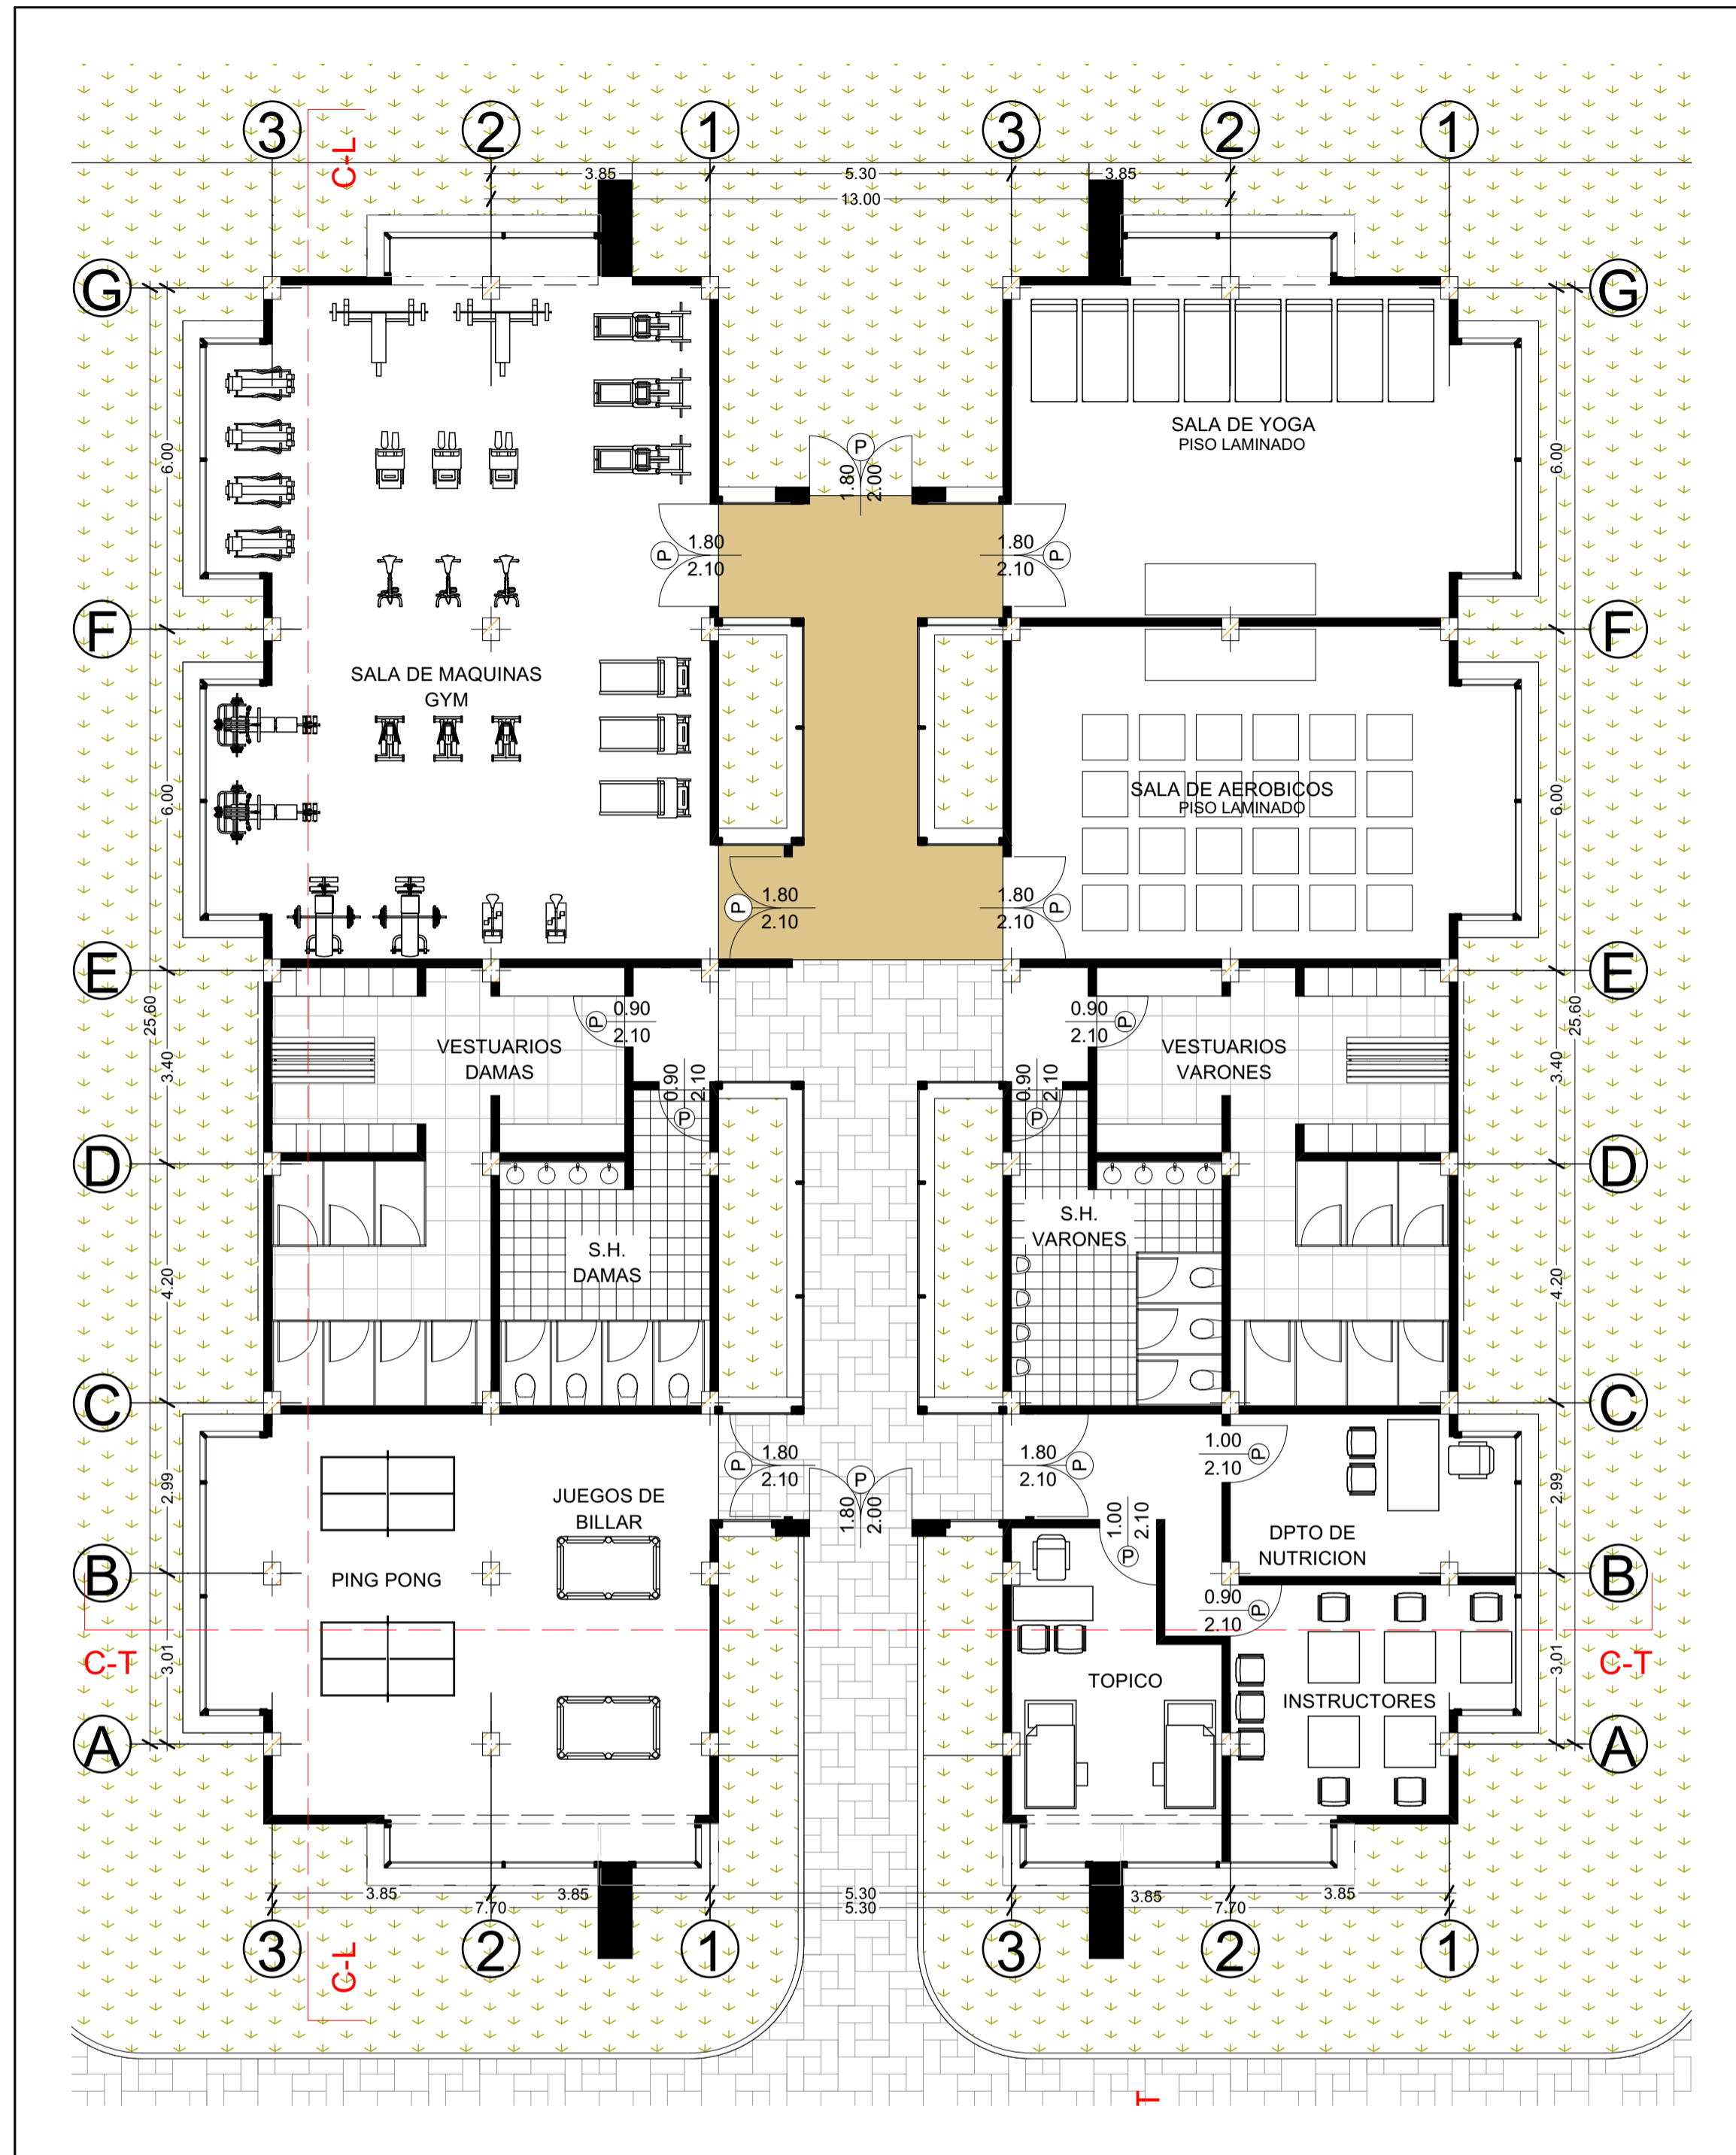


ELEVACIÓN FRONTAL

ESC: 1/100

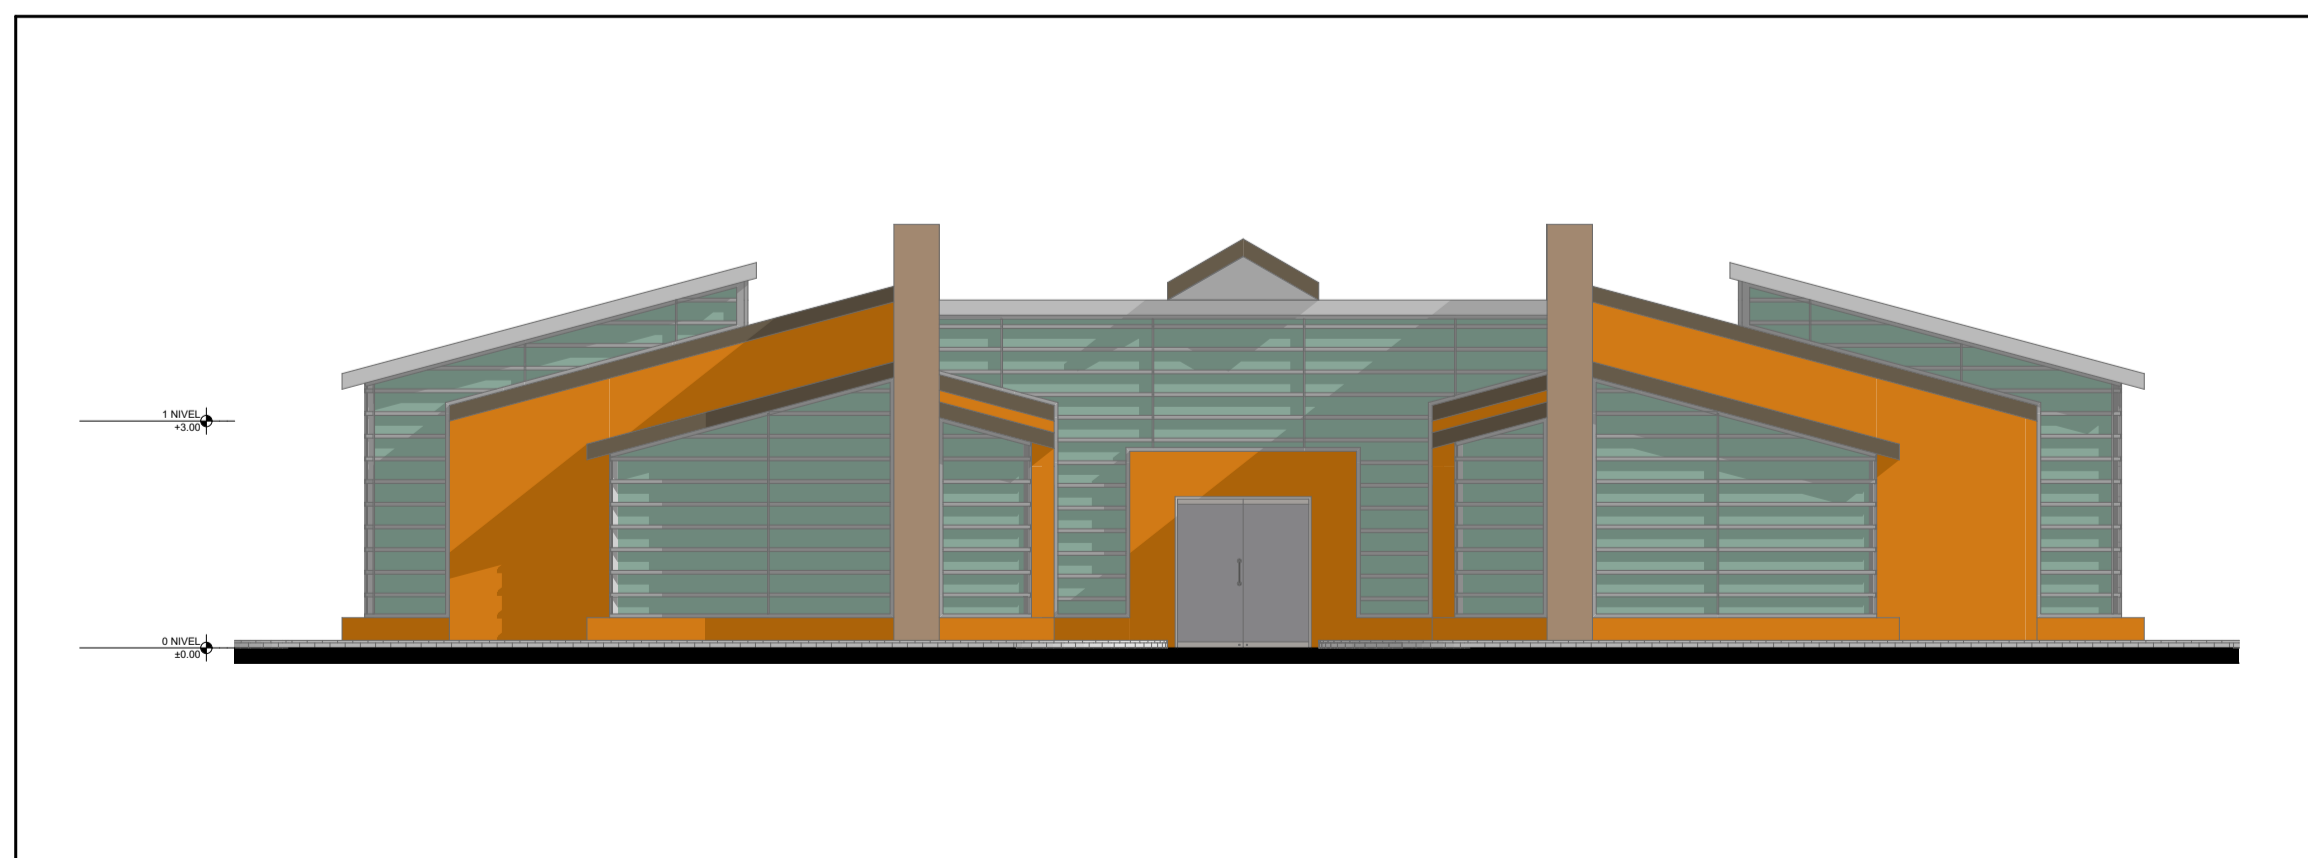


ELEVACIÓN POSTERIOR

ESC: 1/100

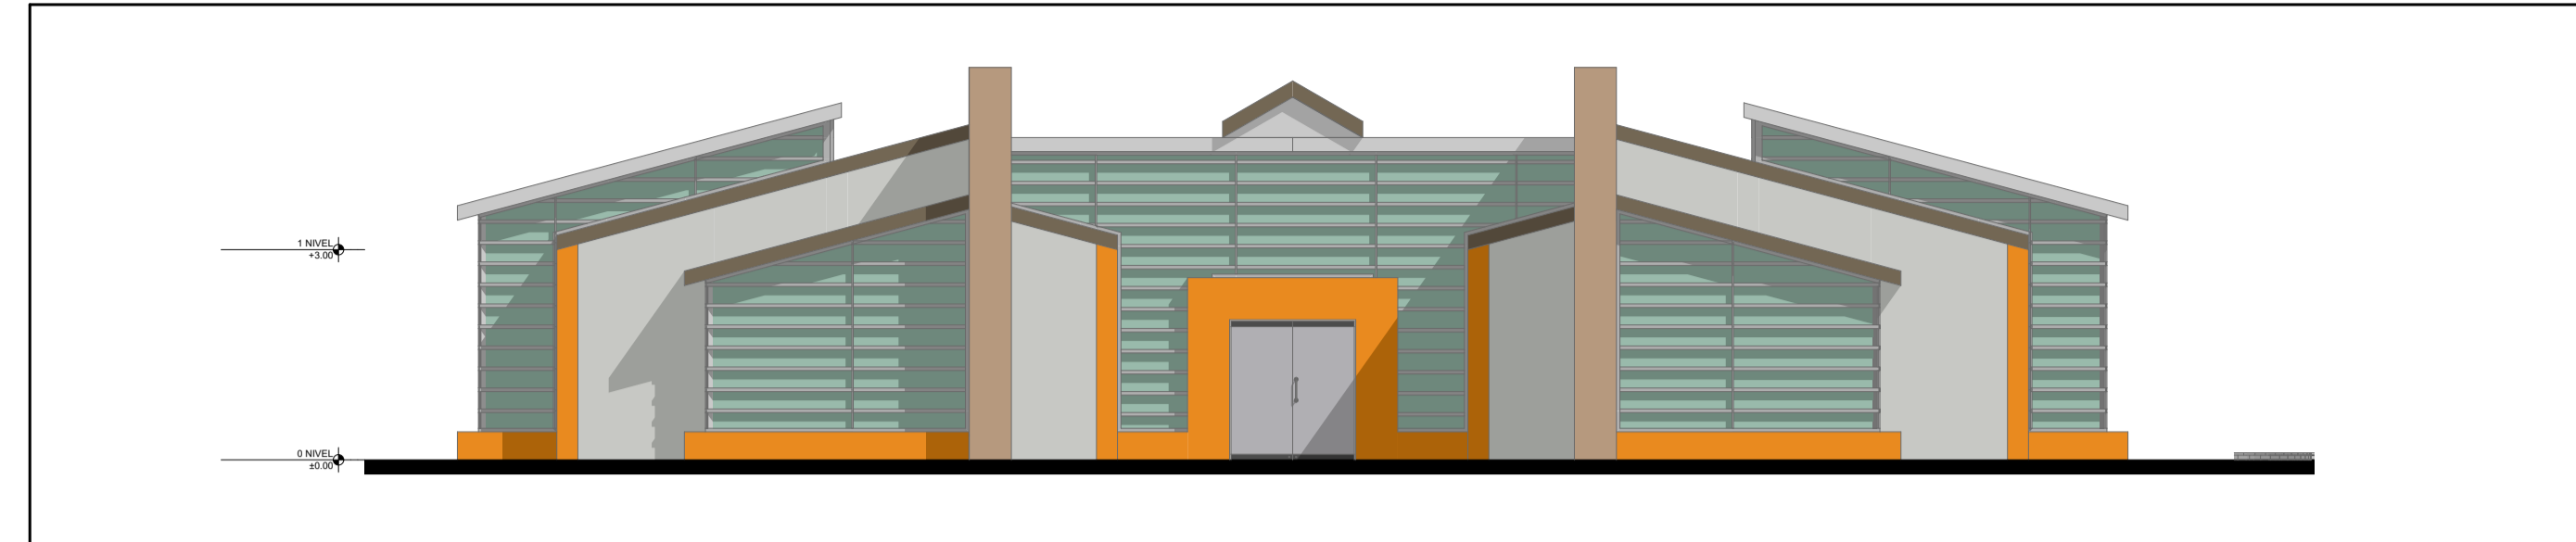


ELEVACIÓN LATERAL

ESC: 1/100

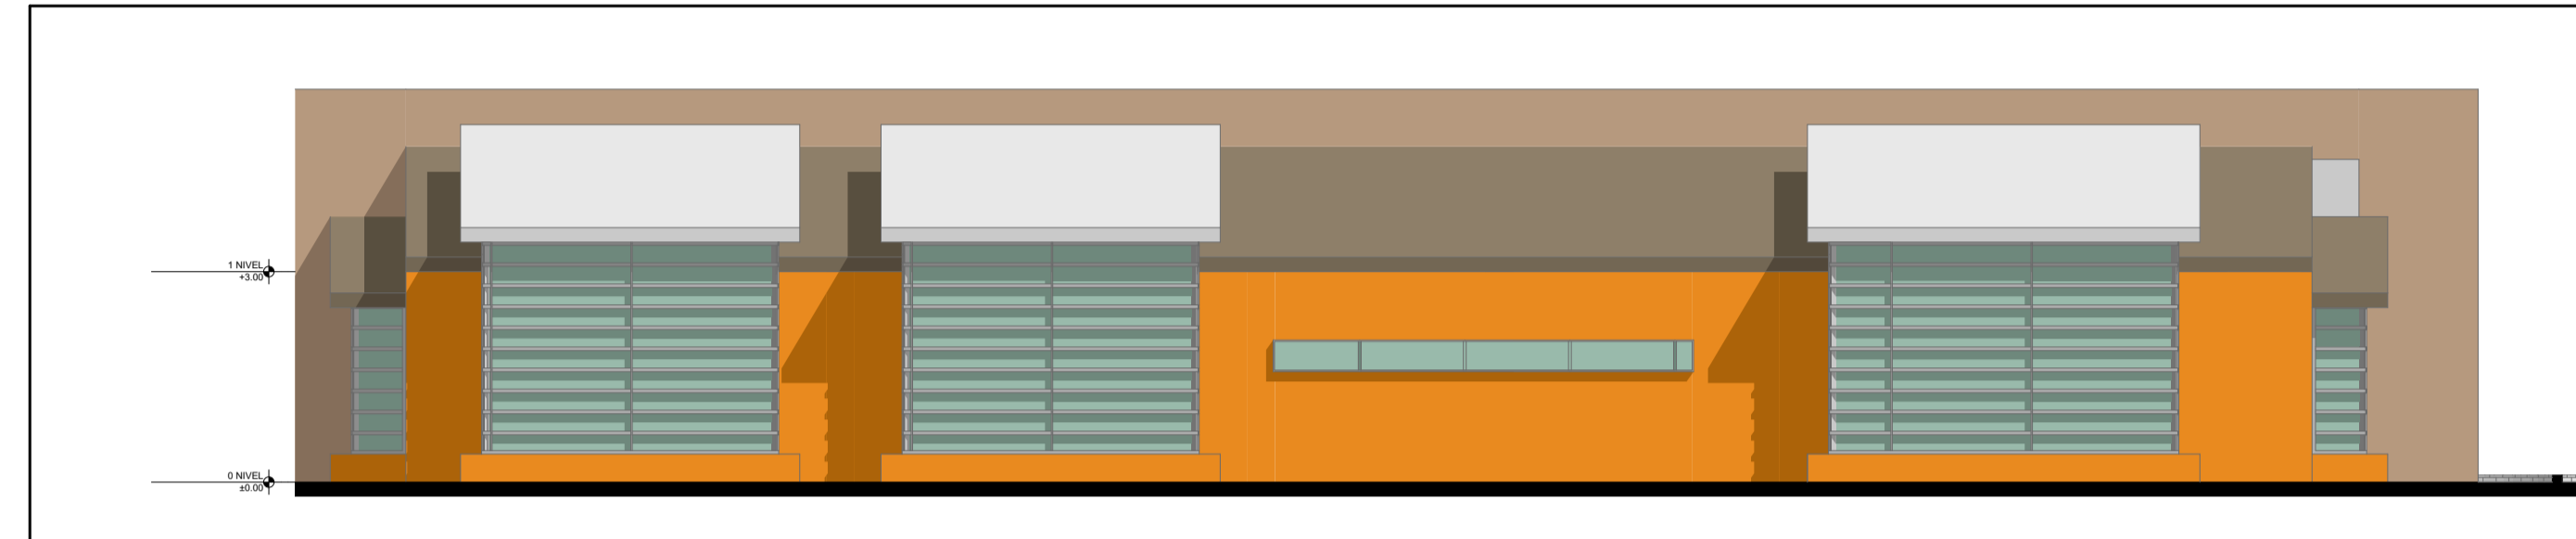


SECCIÓN TRANSVERSAL

ESC: 1/100

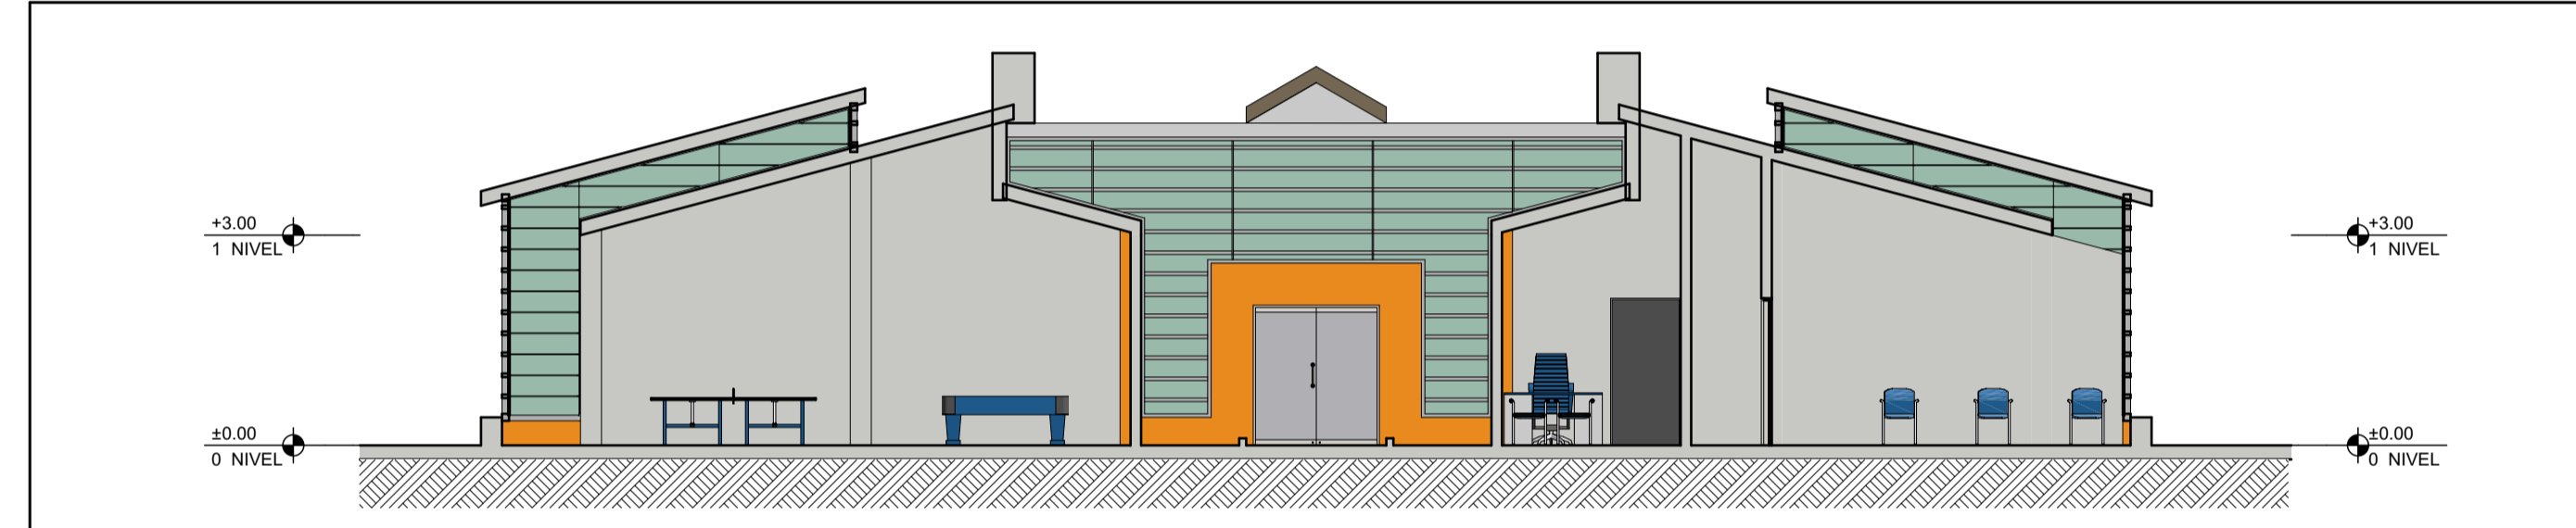

SECCIÓN LONGITUDINAL

ESC: 1/100

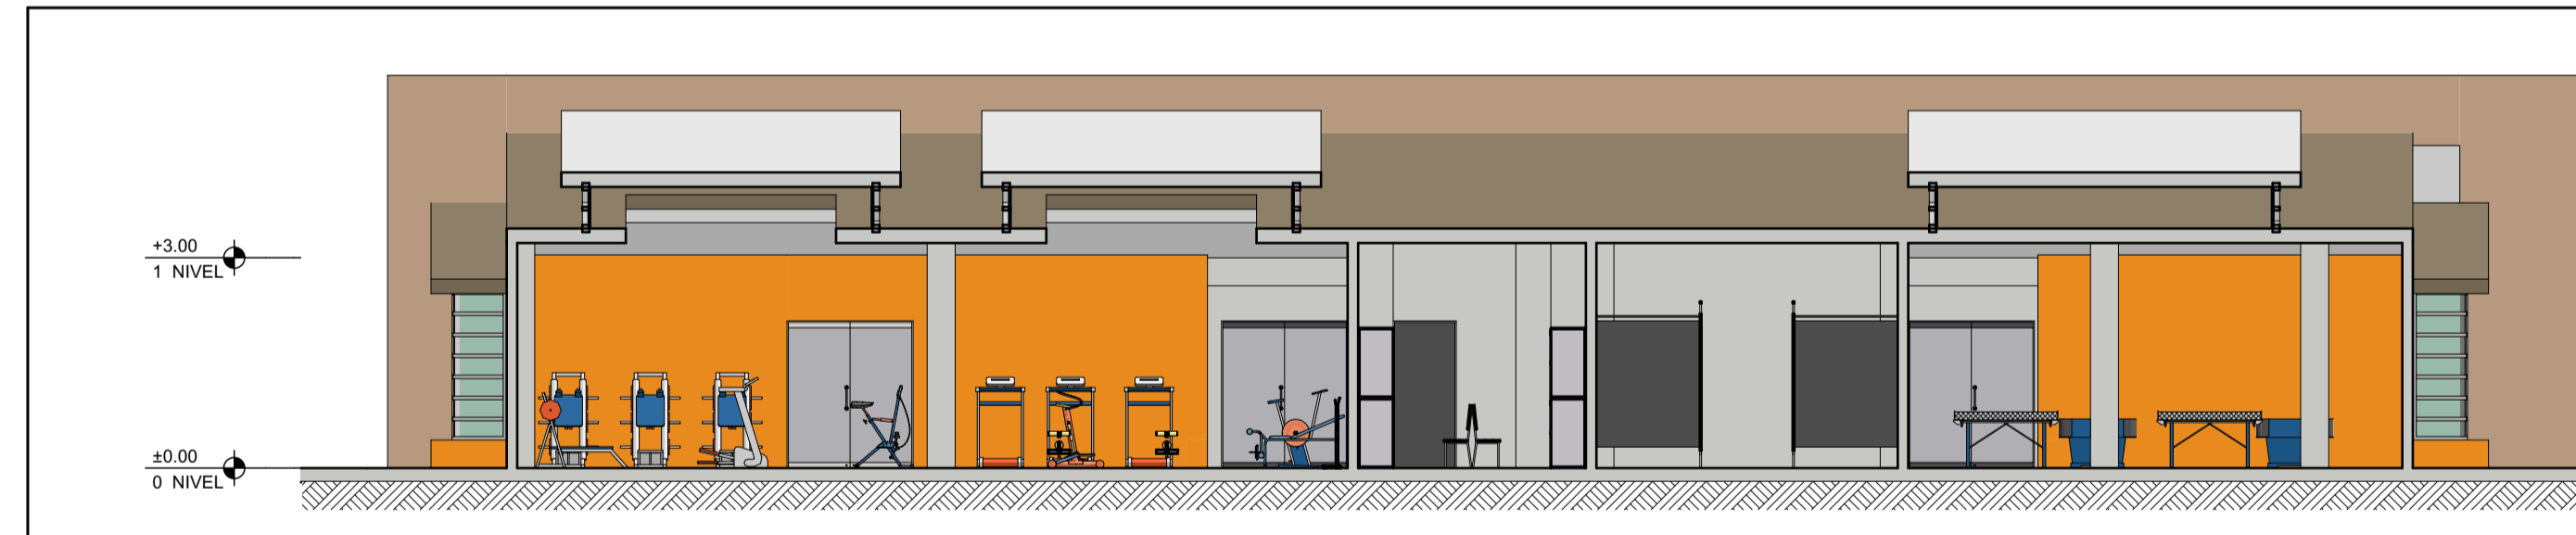

IMAGENES EN PERSPECTIVA

ESC: 1/100



VISTA FRONTAL ZONA DE ACTIVIDADES RECREACIONALES



VISTA INTERIOR ZONA DE ACTIVIDADES RECREACIONALES



VISTA LATERAL DE ACTIVIDADES RECREACIONALES



VISTA LATERAL DE ACTIVIDADES RECREACIONALES



VISTA INTERIOR DE ACTIVIDADES RECREACIONALES



ESCUELA PROFESIONAL DE ARQUITECTURA Y URBANISMO  
UNIVERSIDAD NACIONAL DEL ALTIPLANO

DISEÑO DEL PROYECTO

BACH.ARQ° PERCY MAMANI JUAREZ

PARA OPTAR EL TITULO  
DE ARQUITECTO

TESIS REGULAR

TITULO DEL PROYECTO:  
CENTRO RECREATIVO Y  
ESPARCIMIENTO INTEGRAL PARA  
EL ADULTO MAYOR PARA  
EL ADULTO MAYOR  
ESSALUD - PUNO

TEMA DE PLANO:  
ZONA DE ACTIVIDADES  
RECREACIONALES (MULTIPLE)

UBICACION: PUNO

DISTRITO: PUNO

DEPARTAMENTO: PUNO

PAIS: PUNO

ESCALA DEL PROYECTO:

INDICADA

FECHA:

JULIO 2017

PLANOS DE:

ARQ

06

W ACUMULADO:

06

AR-04