



PLANO DE PLANTA ZONA DE ACTIVIDADES RECREACIONALES

ESC: 1/100

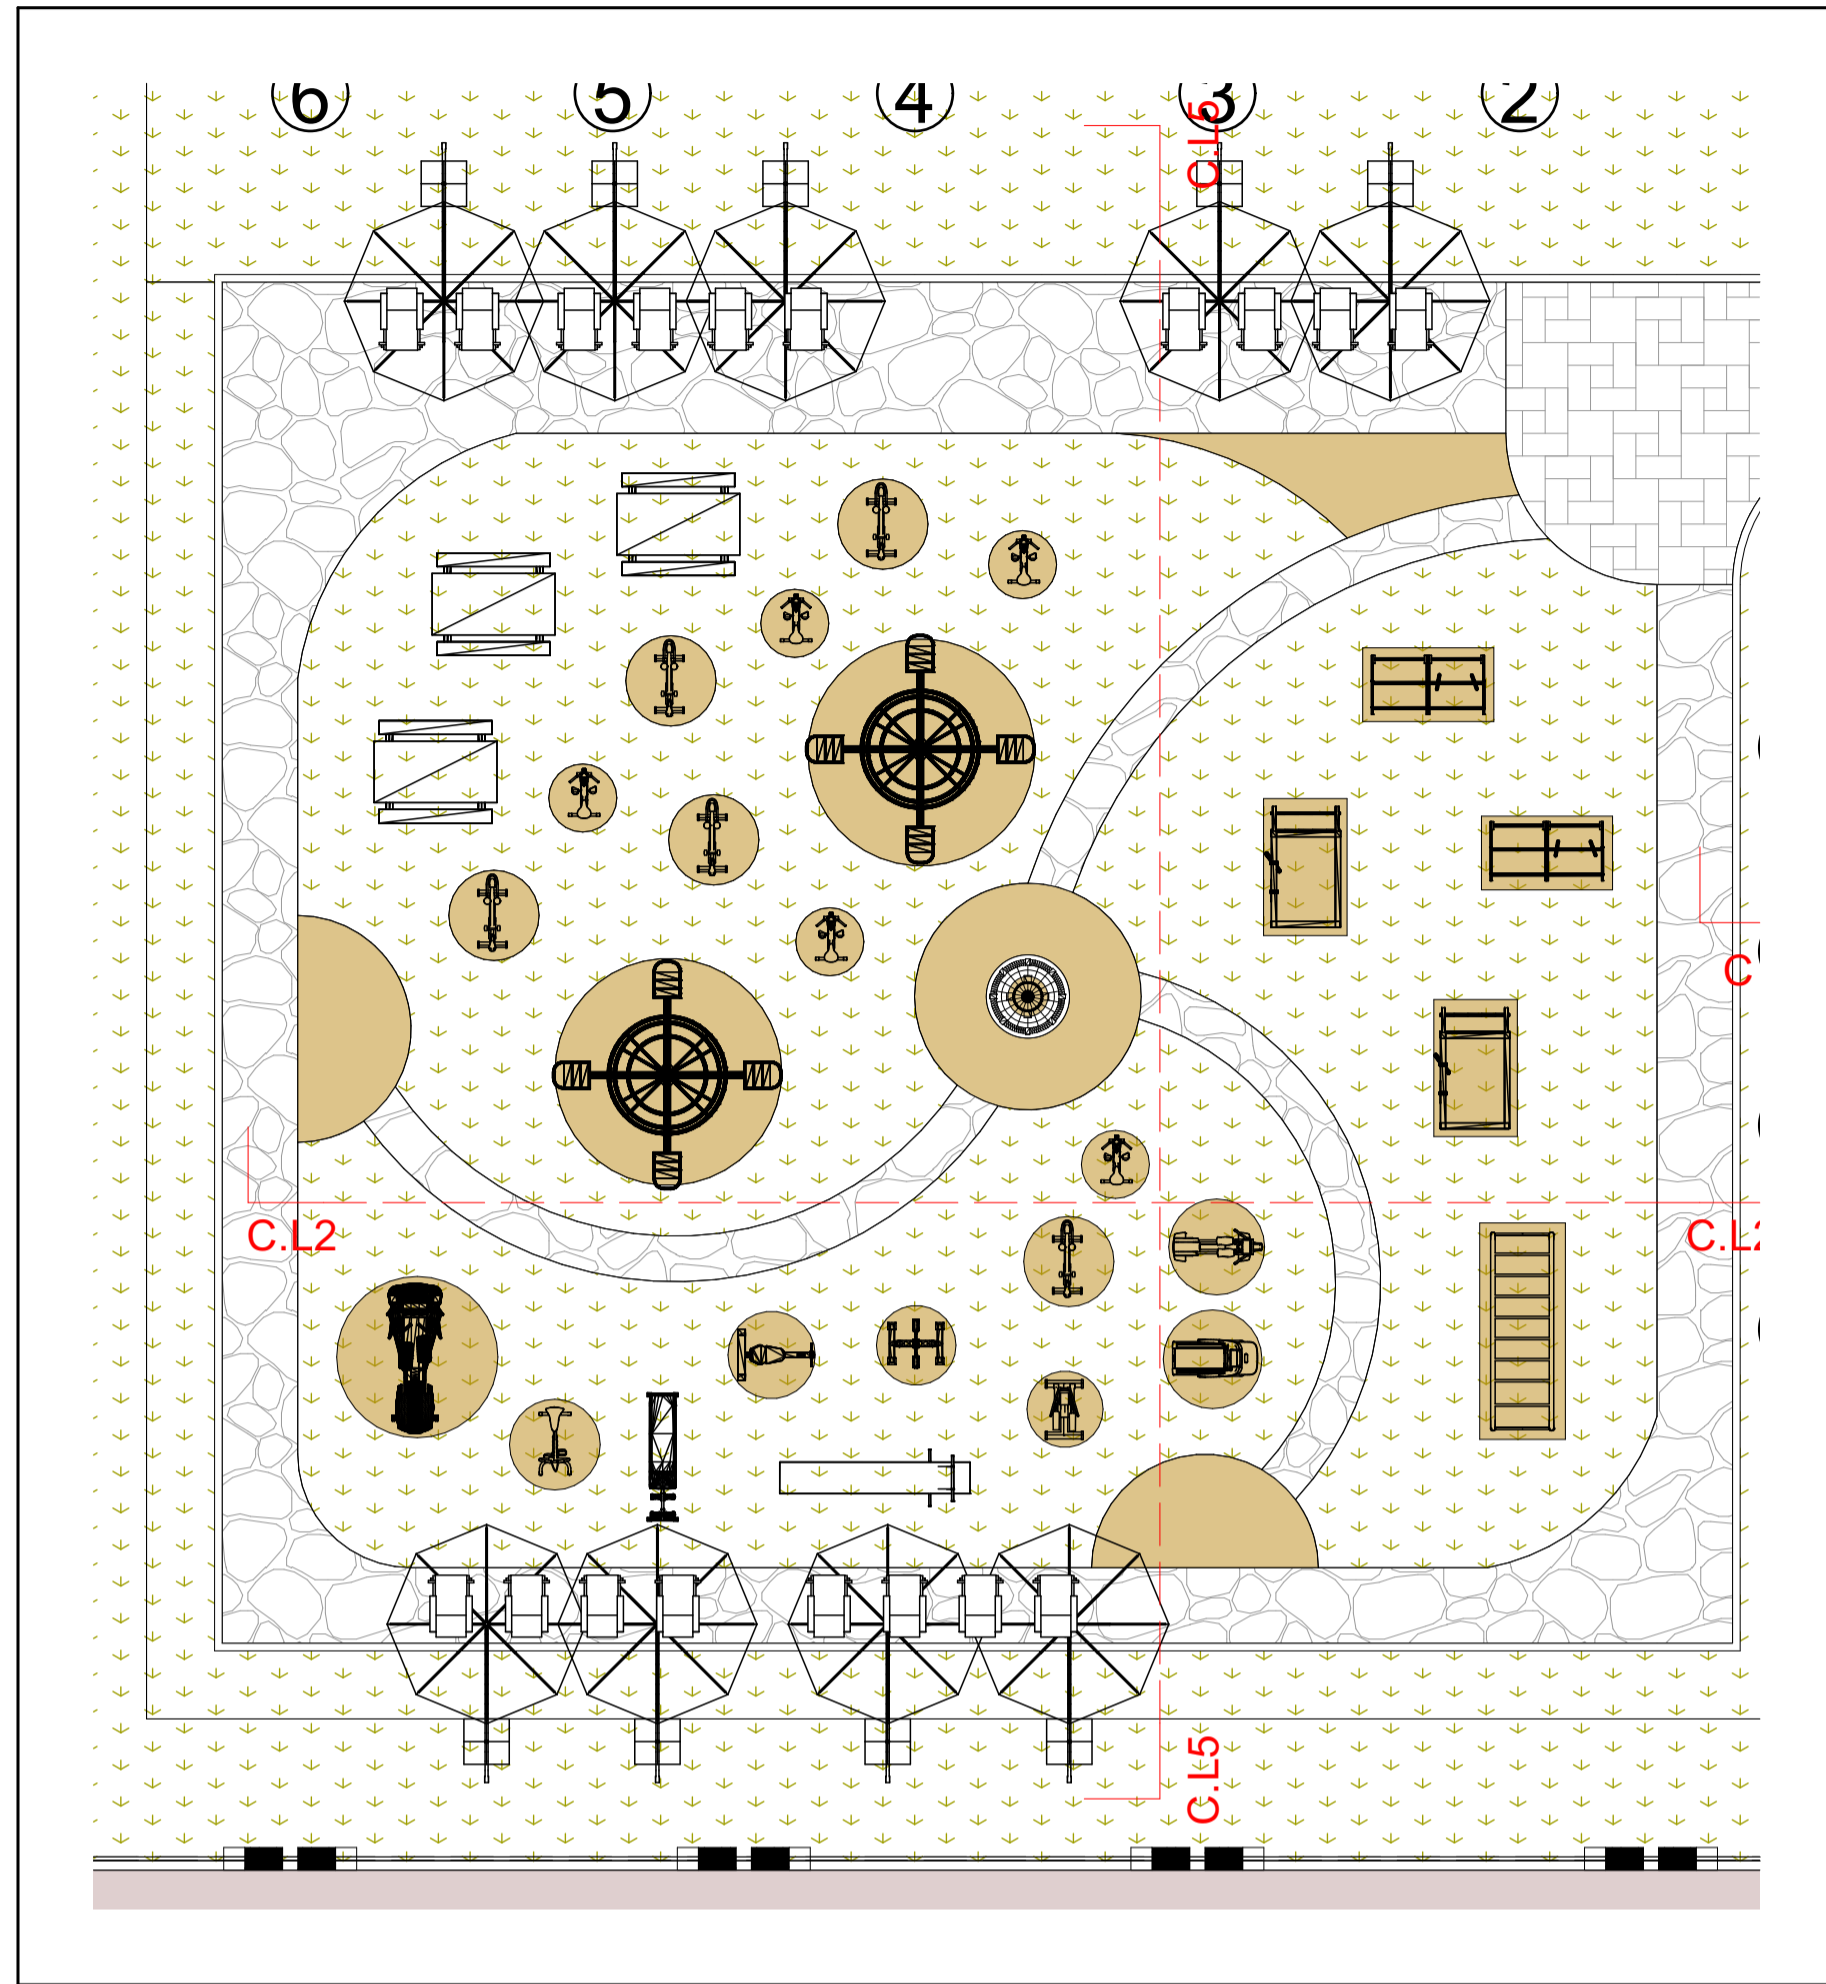


ELEVACIÓN FRONTAL

ESC: 1/100

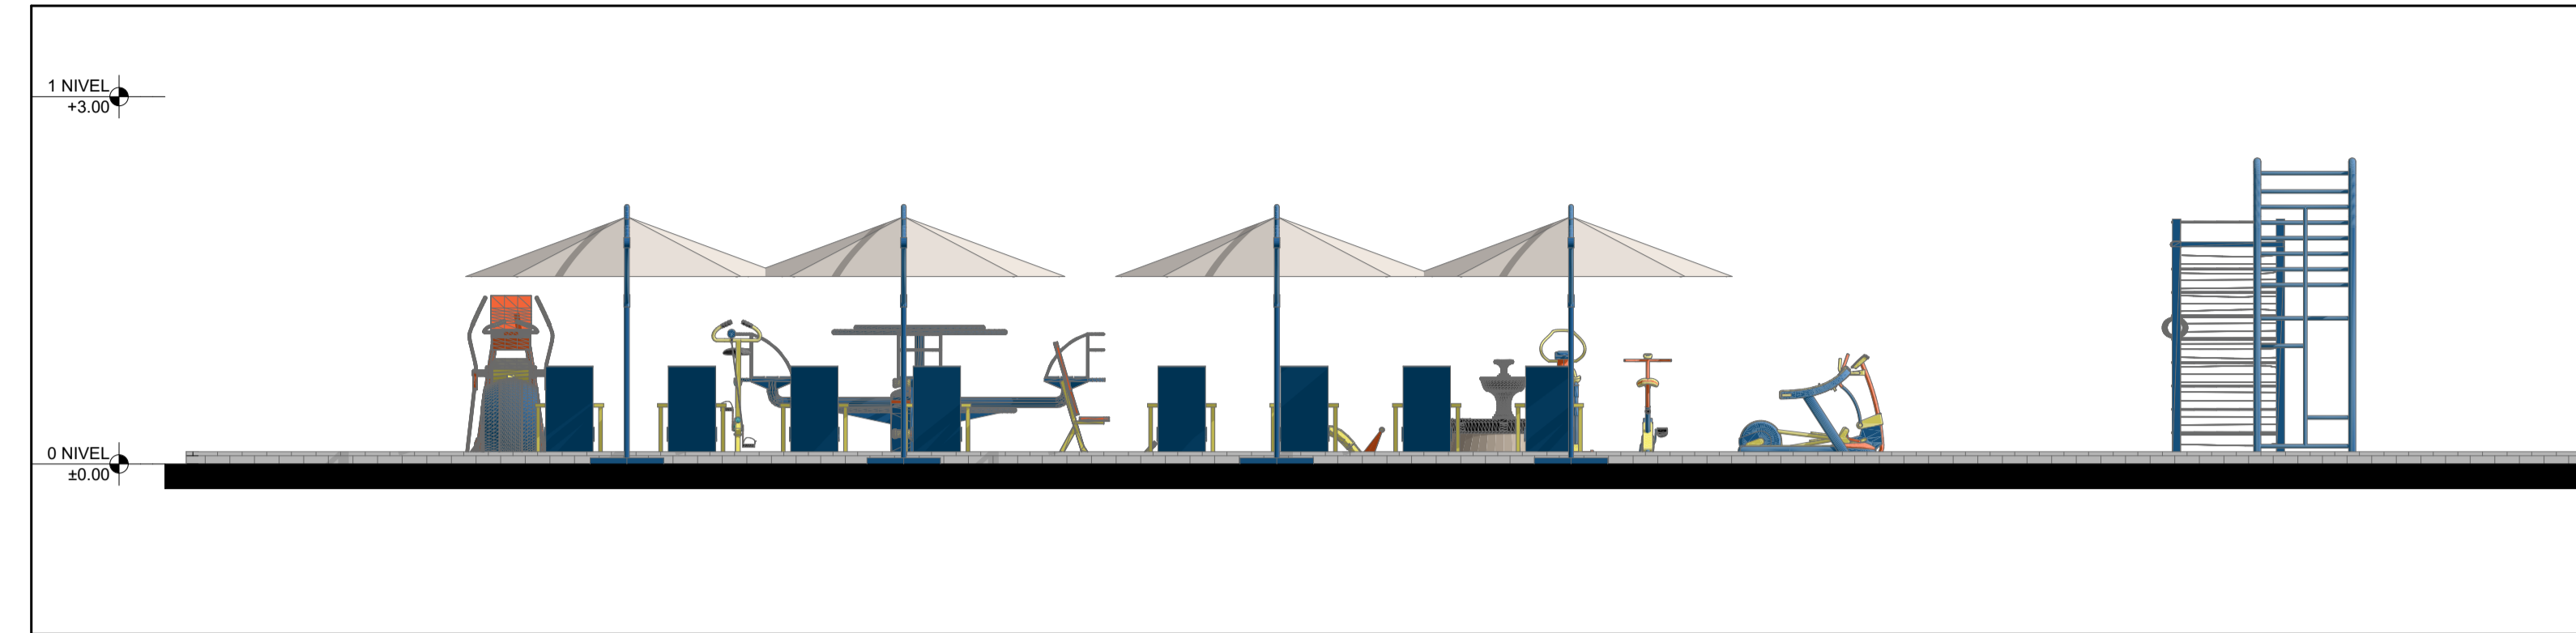


SECCIÓN LATERAL

ESC: 1/100

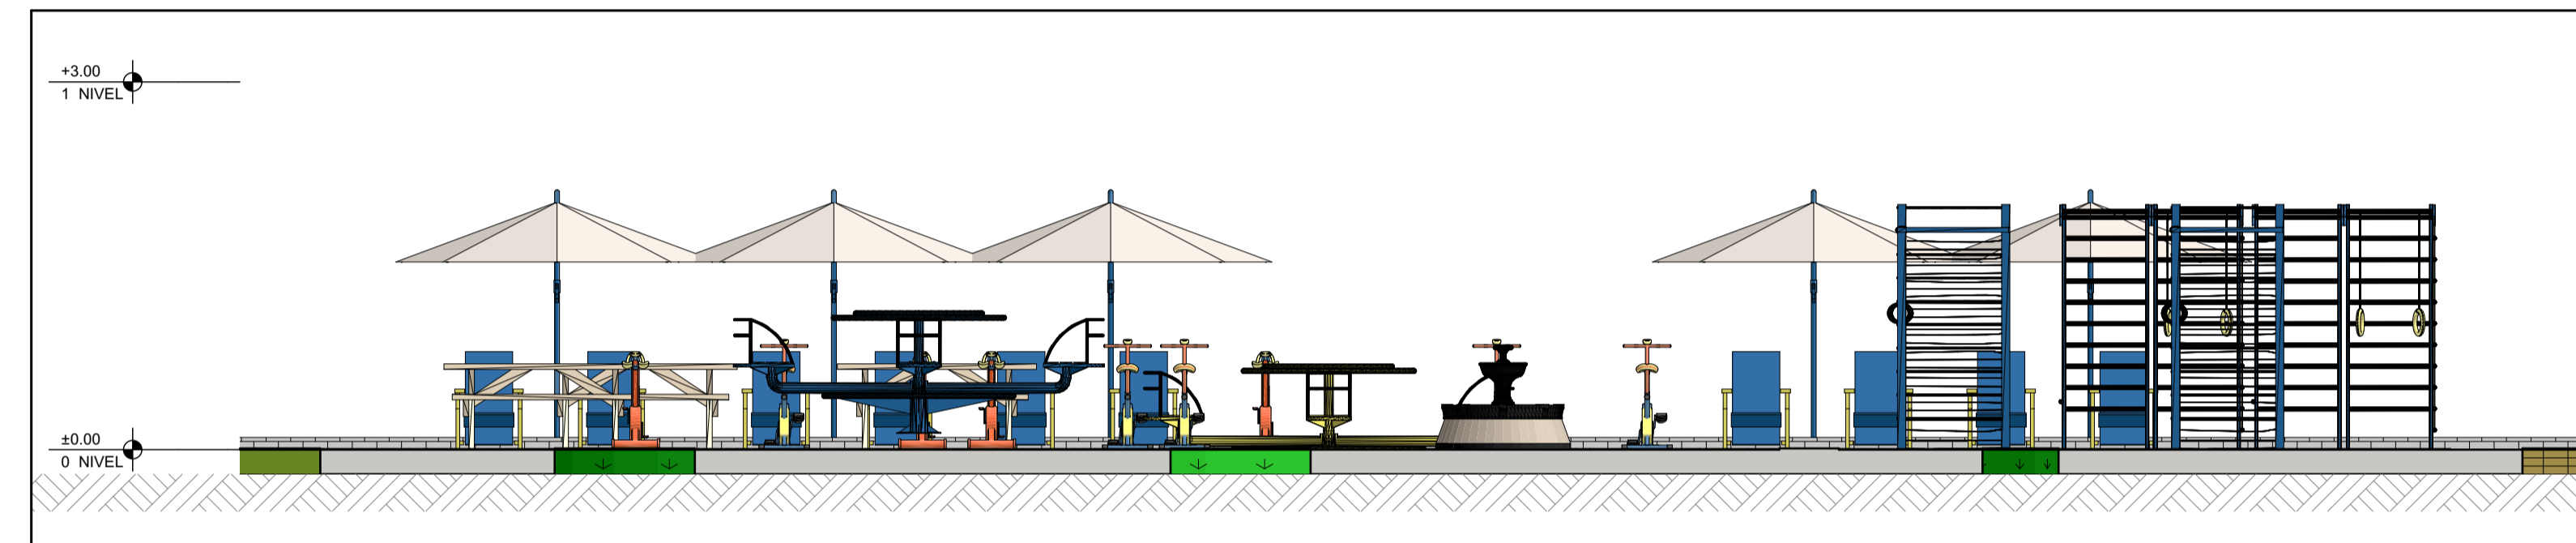


ELEVACIÓN LATERAL

ESC: 1/100

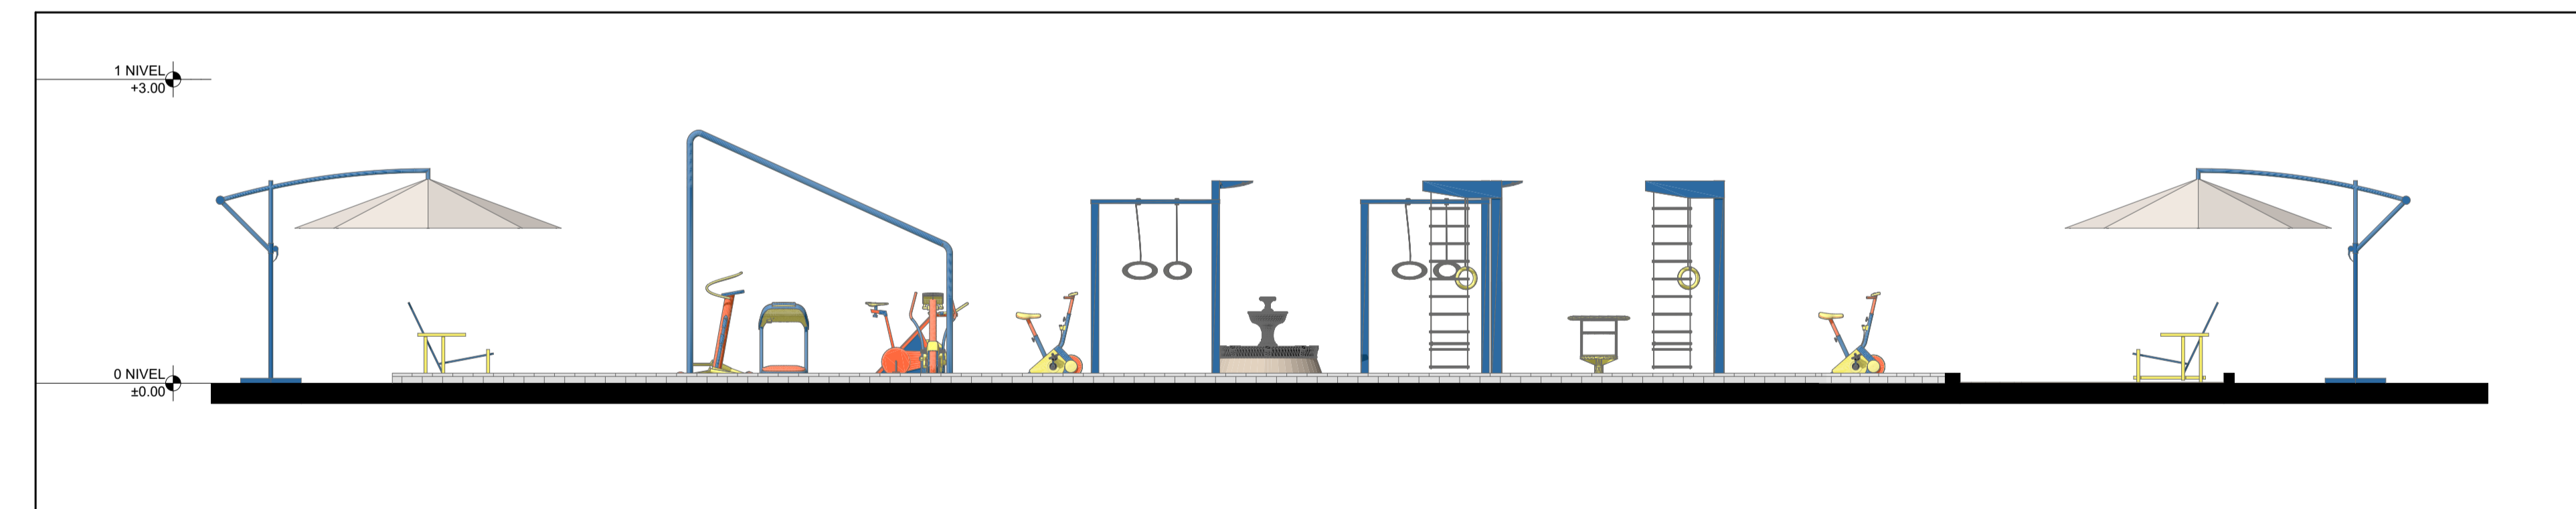

SECCIÓN TRANSVERSAL

ESC: 1/100

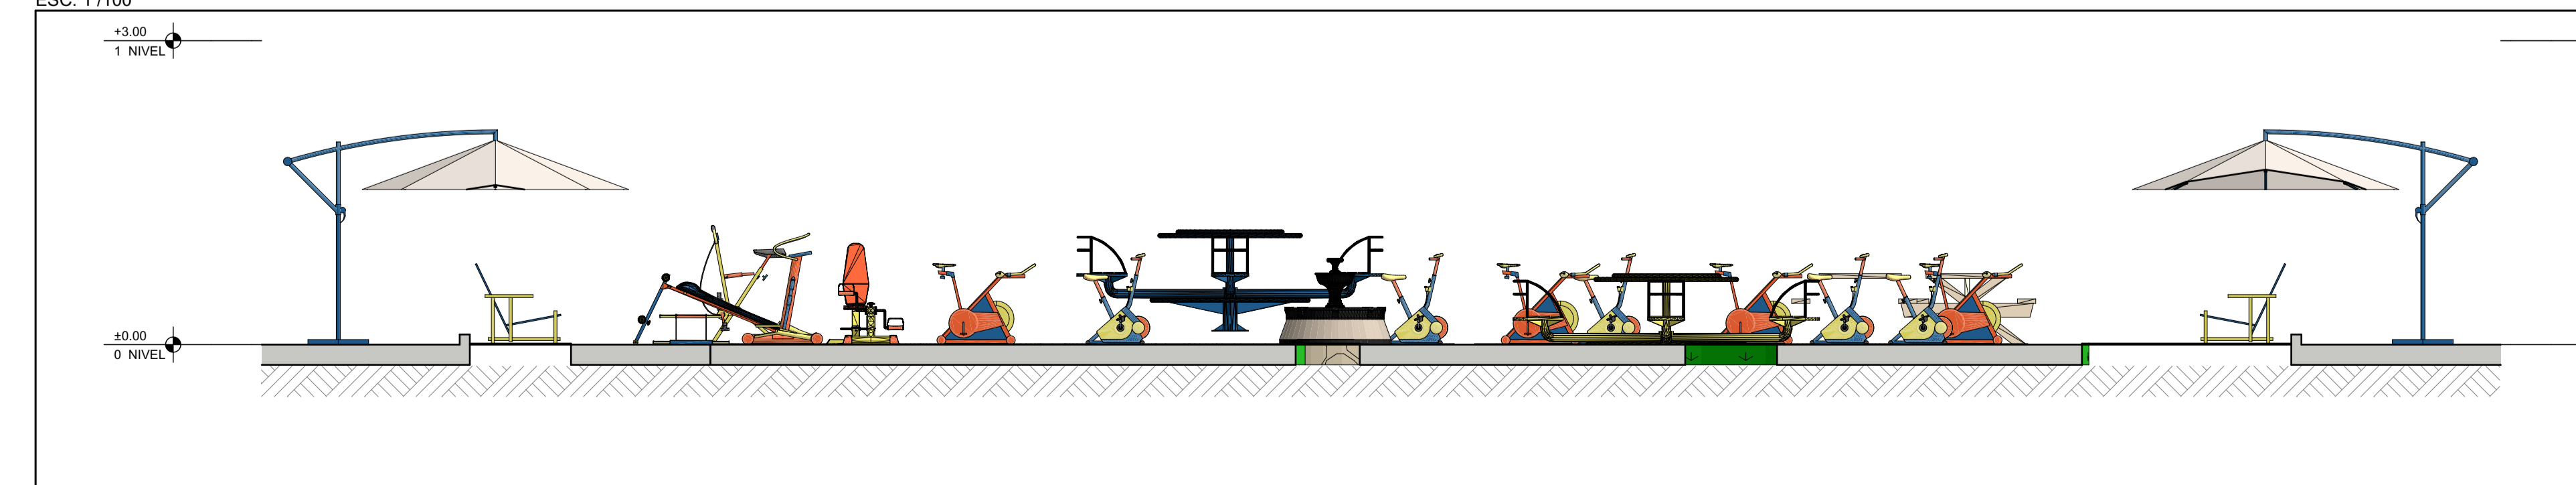

VISTA ZONA DE ACTIVIDADES RECREACIONALES



VISTA ZONA DE ACTIVIDADES RECREACIONALES



VISTA ZONA DE ACTIVIDADES RECREACIONALES

IMAGENES EN PERSPECTIVA

ESC: 1/100



VISTA ZONA DE ACTIVIDADES RECREACIONALES



VISTA ZONA DE ACTIVIDADES RECREACIONALES



ESCUELA PROFESIONAL DE ARQUITECTURA Y URBANISMO  
UNIVERSIDAD NACIONAL DEL ALTIPLANO

DISEÑO DEL PROYECTO  
BACH.ARO<sup>2</sup> PERCY MAMANI JUAREZ

PARA OPTAR EL TITULO  
DE ARQUITECTO

TESIS REGULAR

TITULO DEL PROYECTO:  
CENTRO RECREATIVO Y  
ESPARCIMIENTO INTEGRAL PARA  
EL ADULTO MAYOR  
ESSALUD - PUNO

TEMA DE PLANO:  
ZONA DE ACTIVIDADES  
RECREACIONALES

UBICACIÓN: PUNO  
DISTRITO: PUNO  
DEPARTAMENTO: PUNO  
PAIS: PUNO

ESCALA DEL PROYECTO:  
INDICADA

FECHA:  
JULIO 2017

PLANOS DE: ARQ Nº ACUMULADO: 06

AR-07