



BLOQUE DE ANFITEATRO

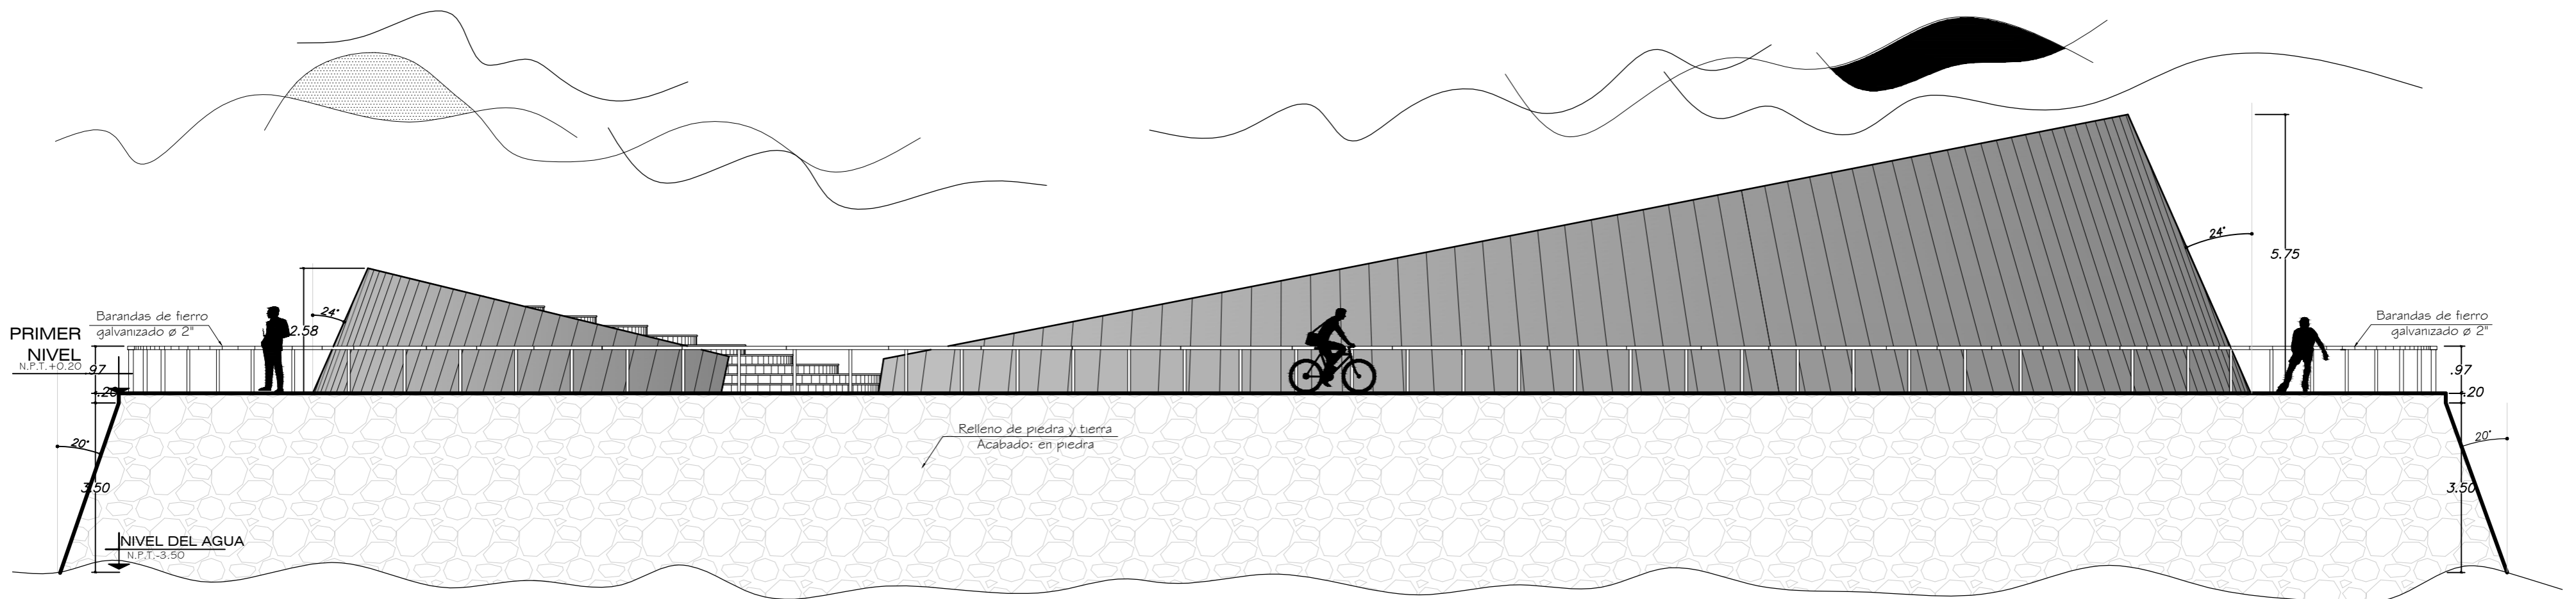


ELEVACION LATERAL

Esc : 1 / 100

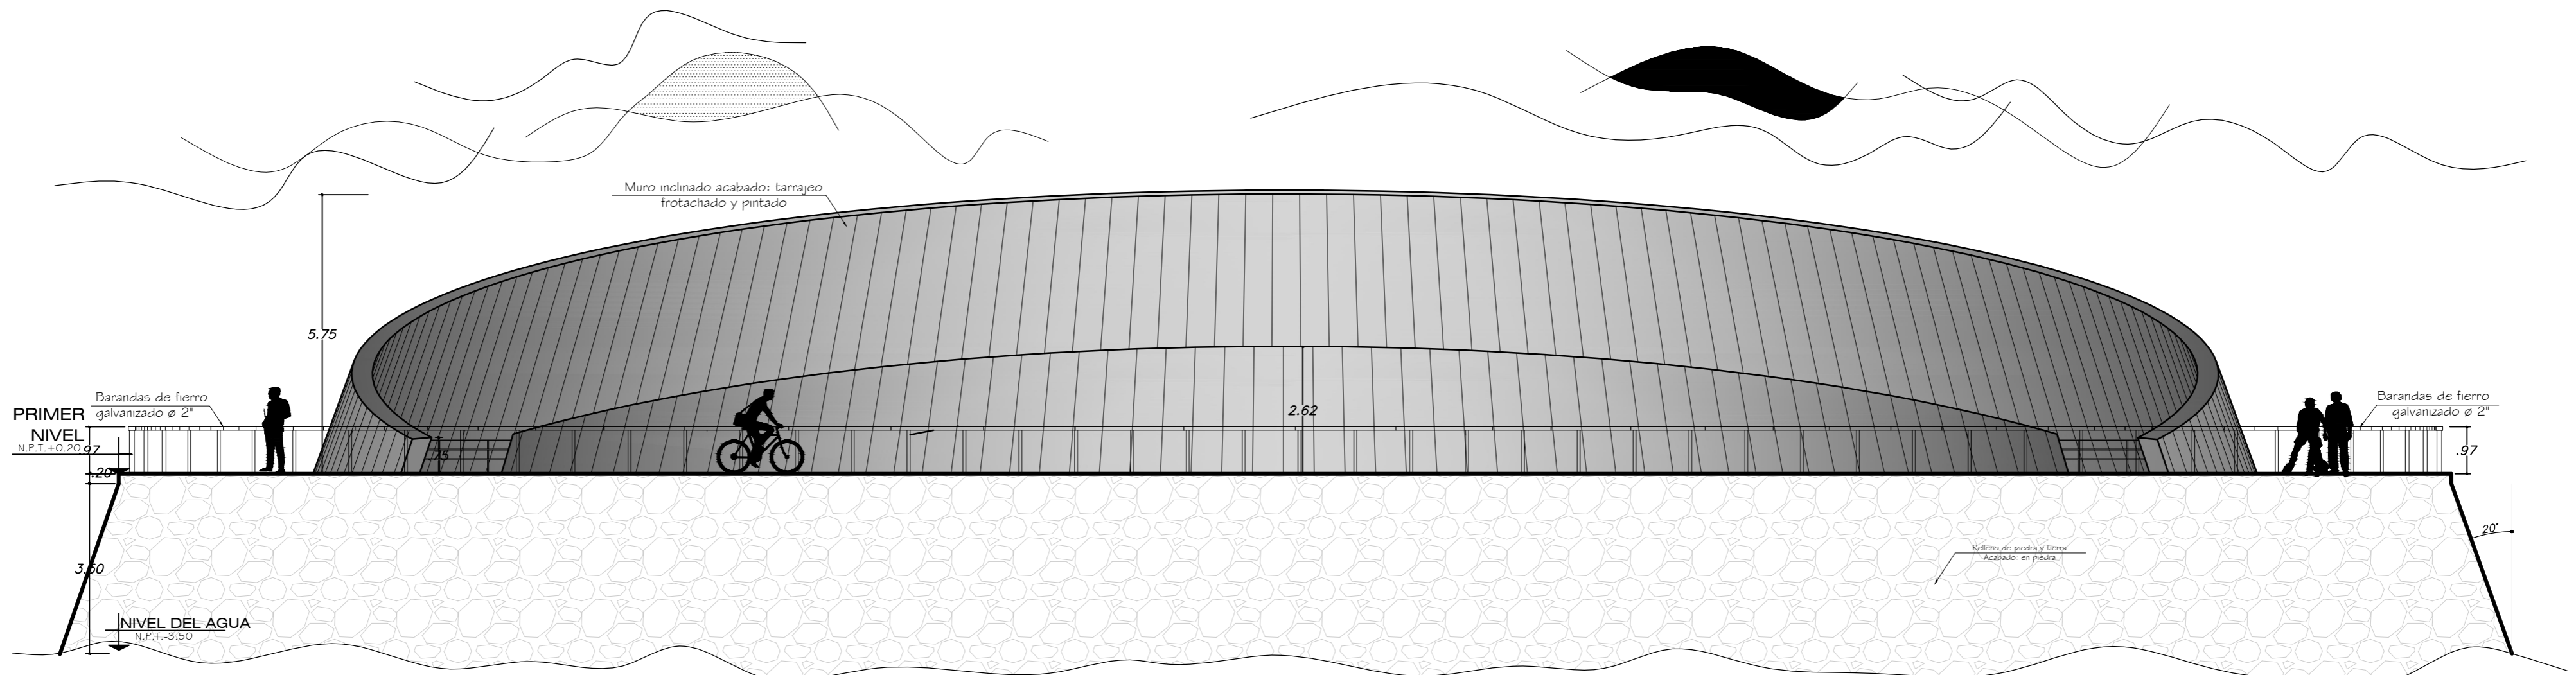


ELEVACION PRINCIPAL

Esc : 1 / 100

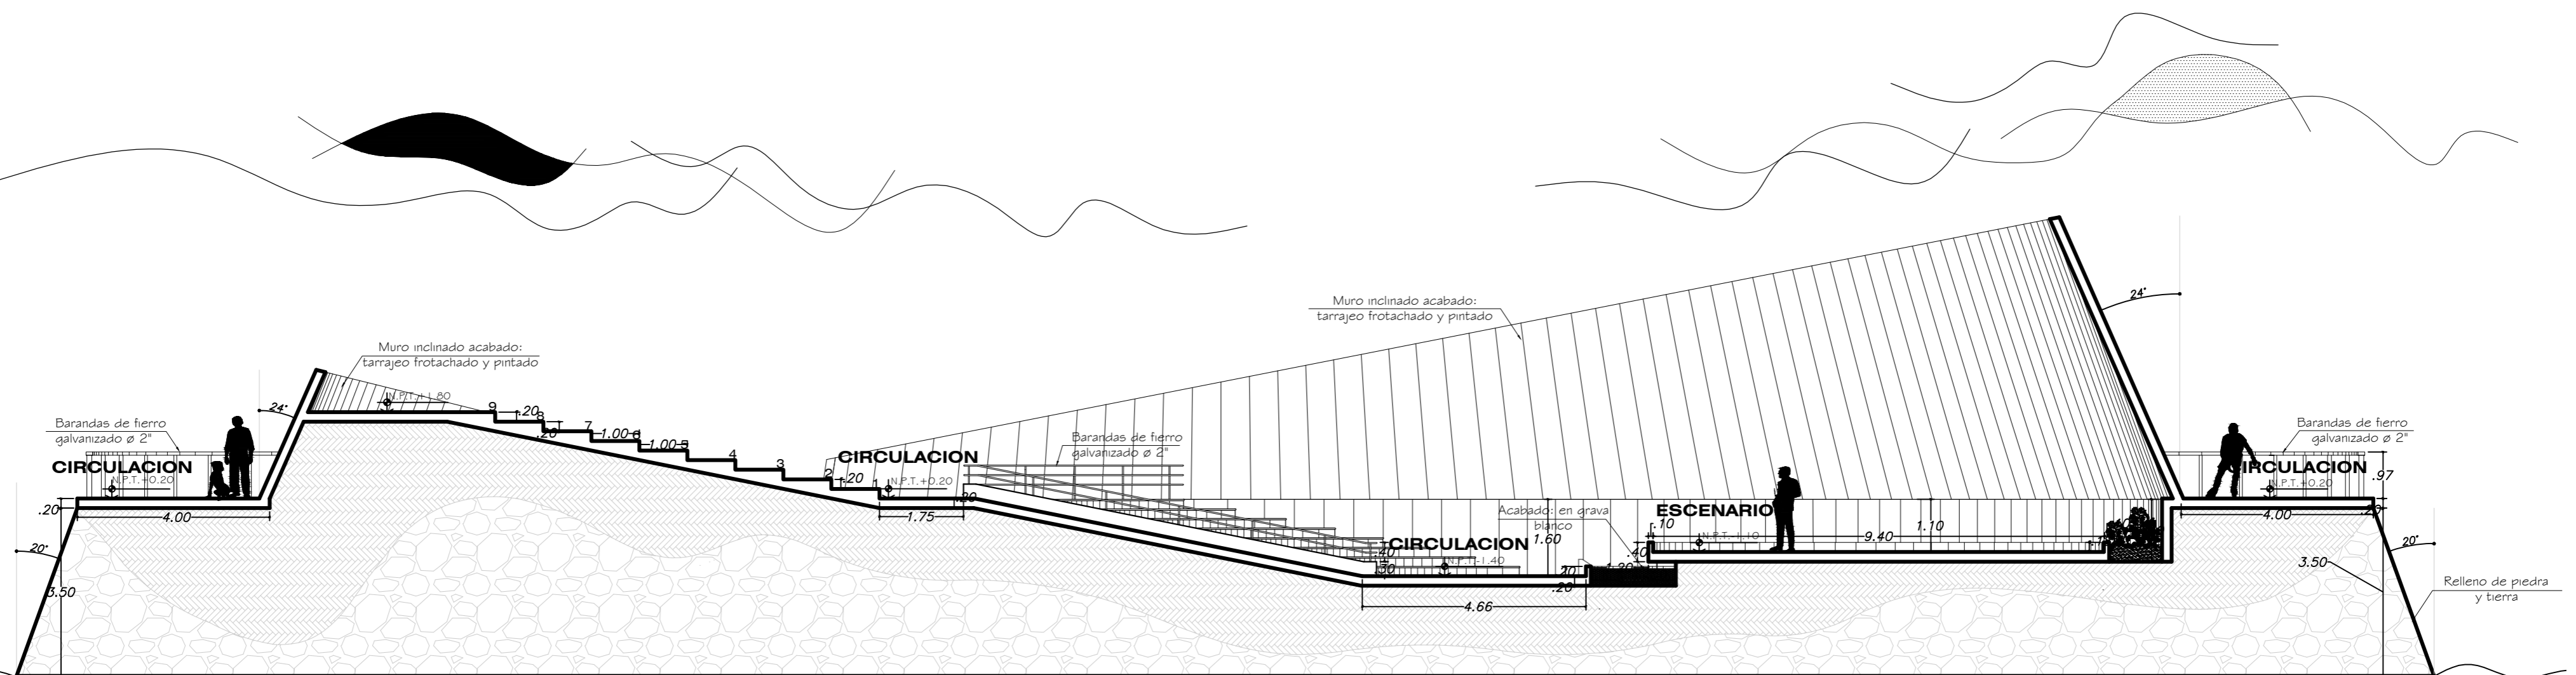

CORTE A - A

Esc : 1 / 100

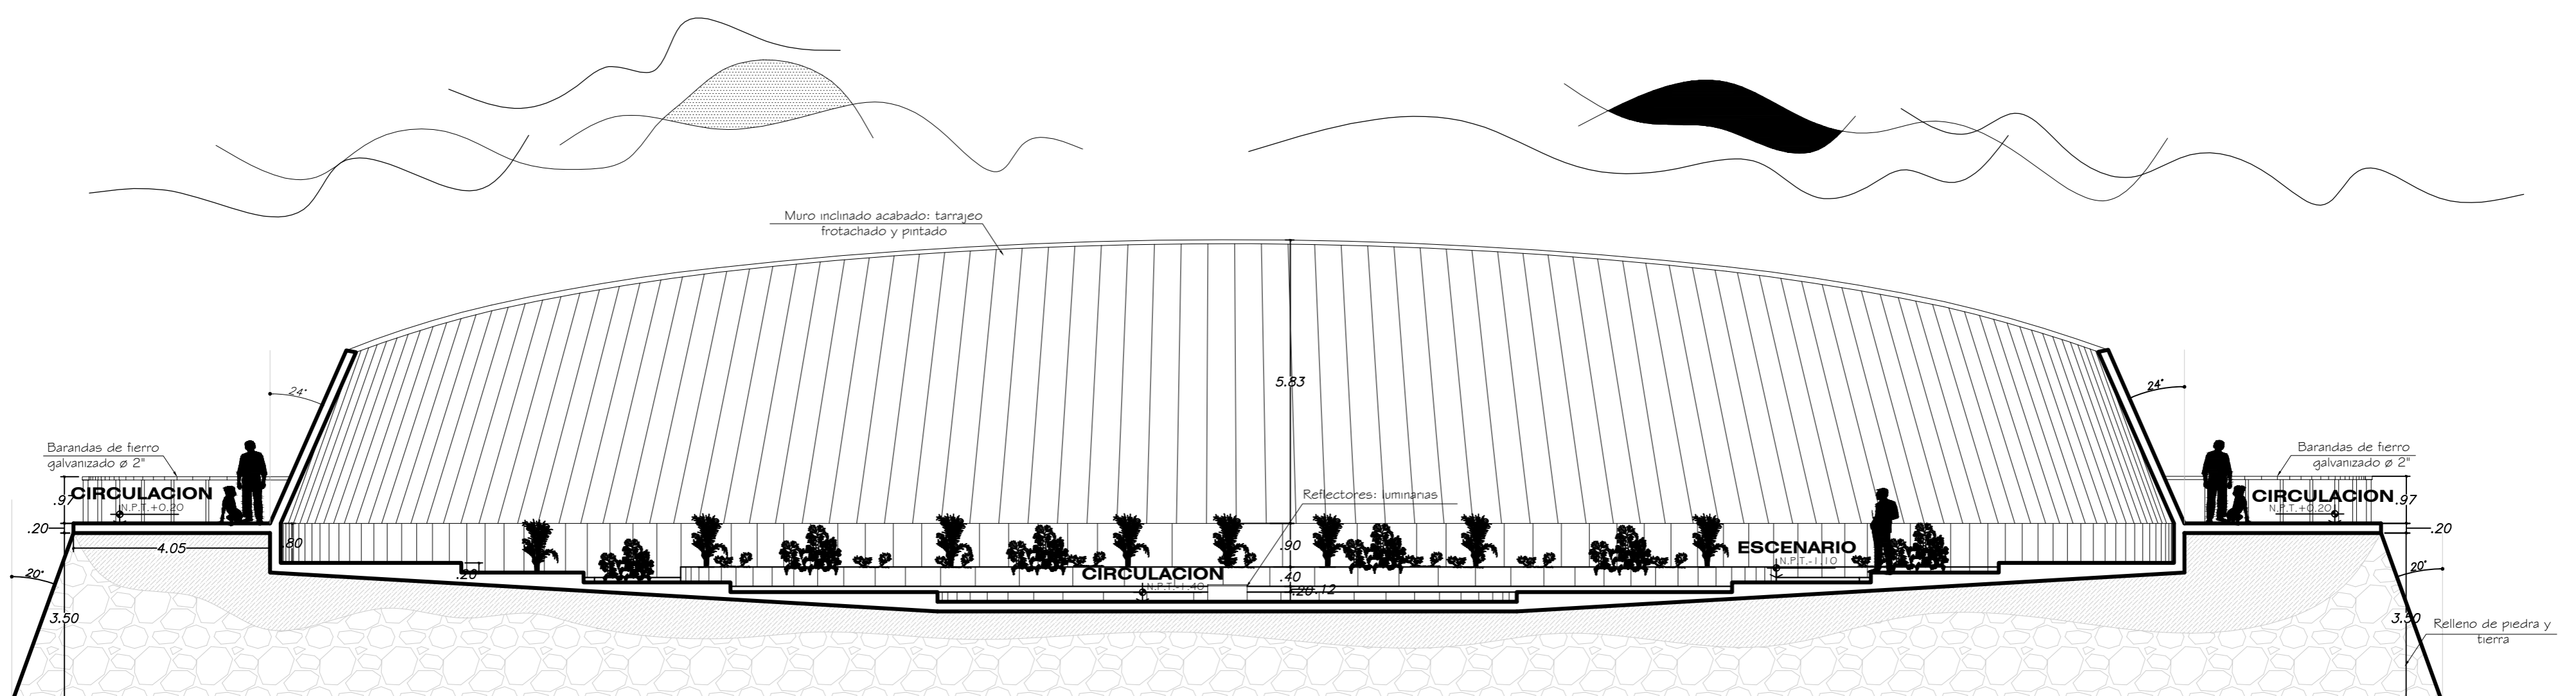

CORTE B - B

Esc : 1 / 100

DEPARTAMENTO PUNO		ARQUITECTURA Y URBANISMO		A-03 1
PROVINCIA PUNO		PROYECTO: "PARQUE ECOLÓGICO EN LA BAHÍA INTERIOR DE LA CIUDAD DE PUNO"		
MUNICIPIO PUNO		TÍTULO: BLOQUE ANFITEATRO		
		FECHA: AGOSTO 2017		