



PLANTA DE DISTRIBUCION - SEGUNDO NIVEL

Esc : 1 / 125

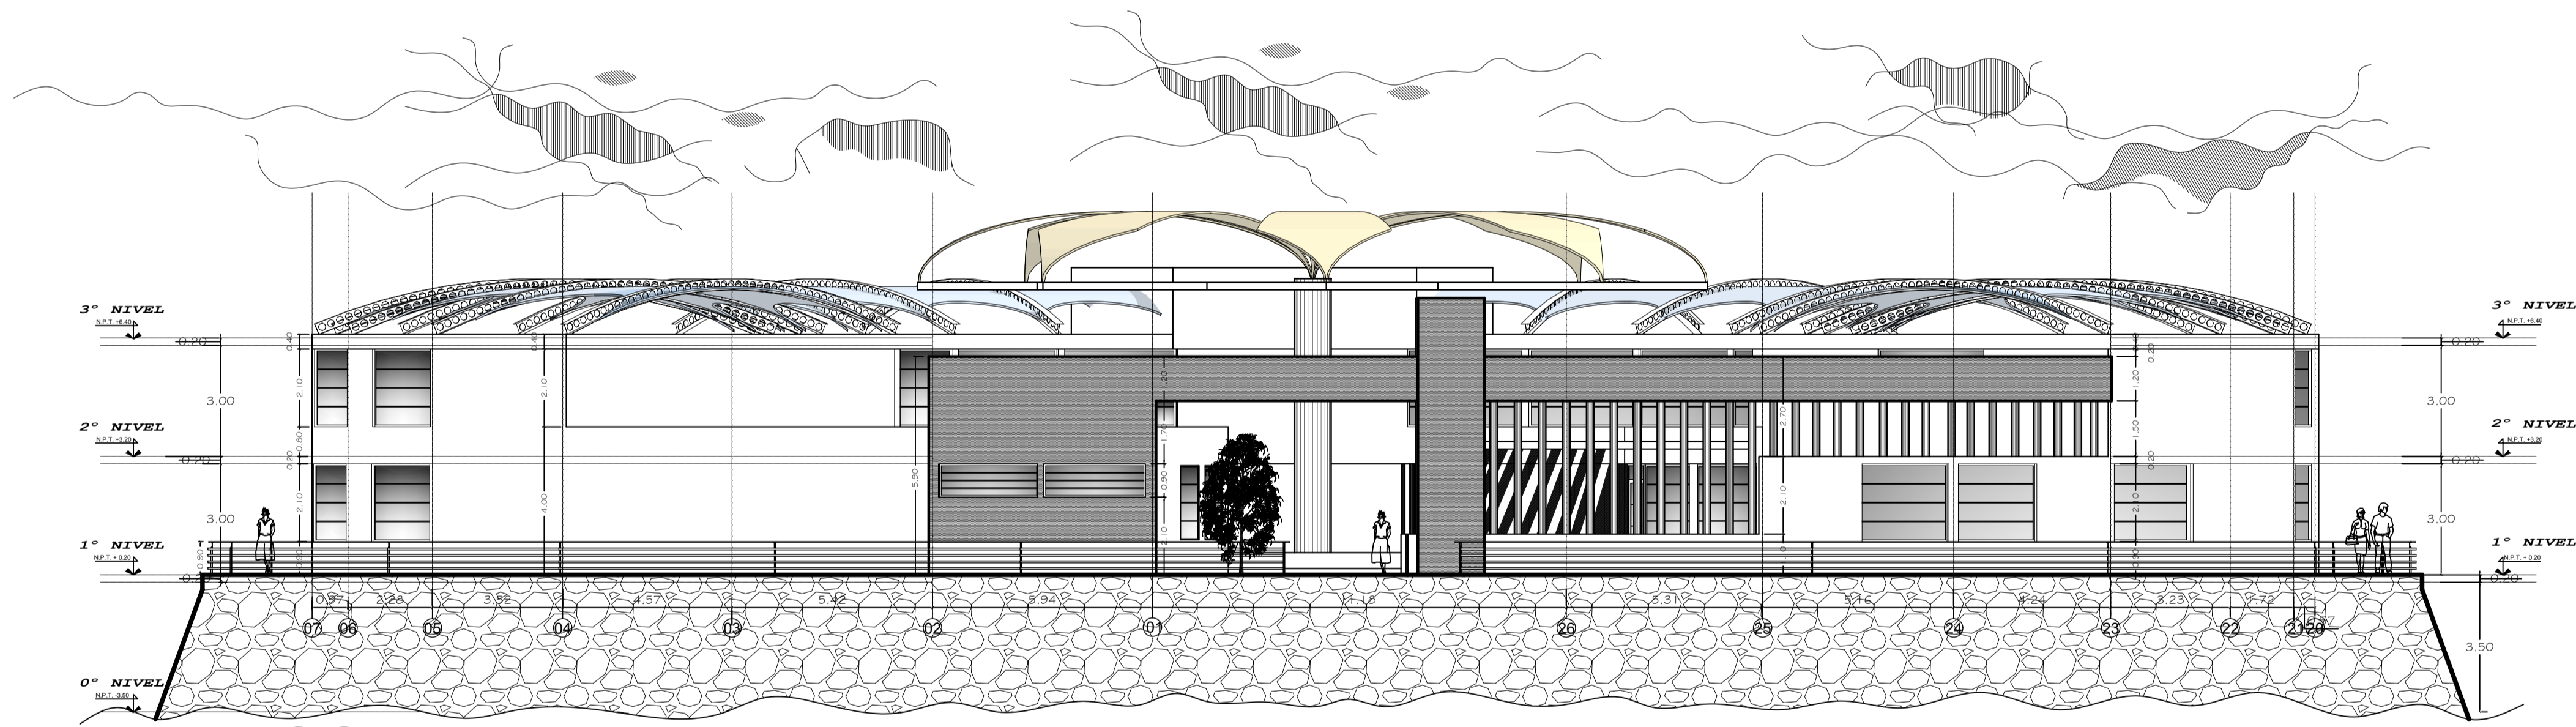


ELEVACION LATERAL

Esc : 1 / 125

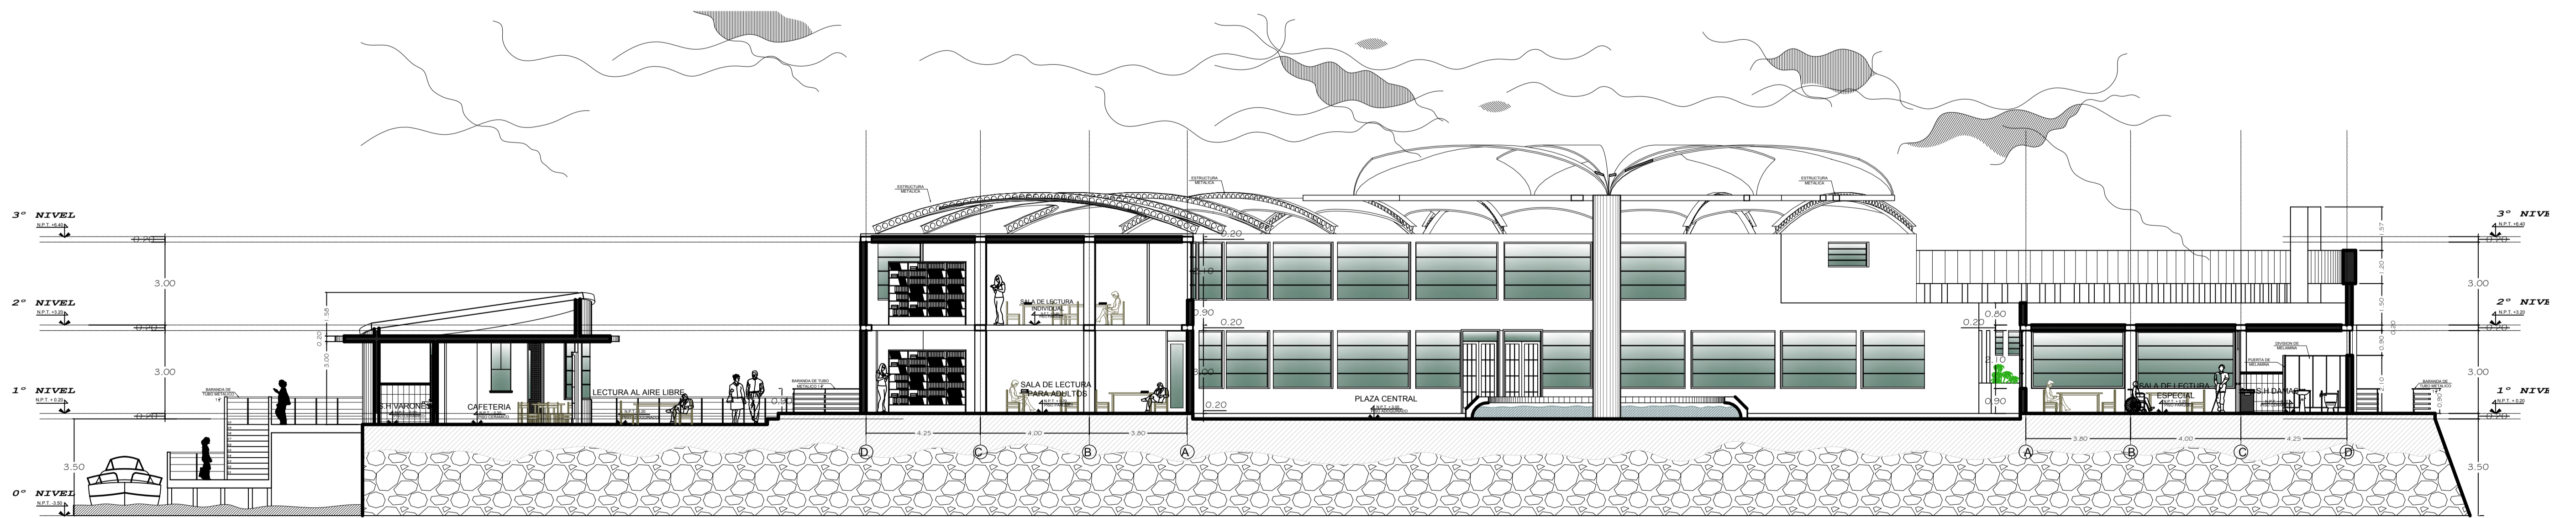

CORTE A - A

Esc : 1 / 125

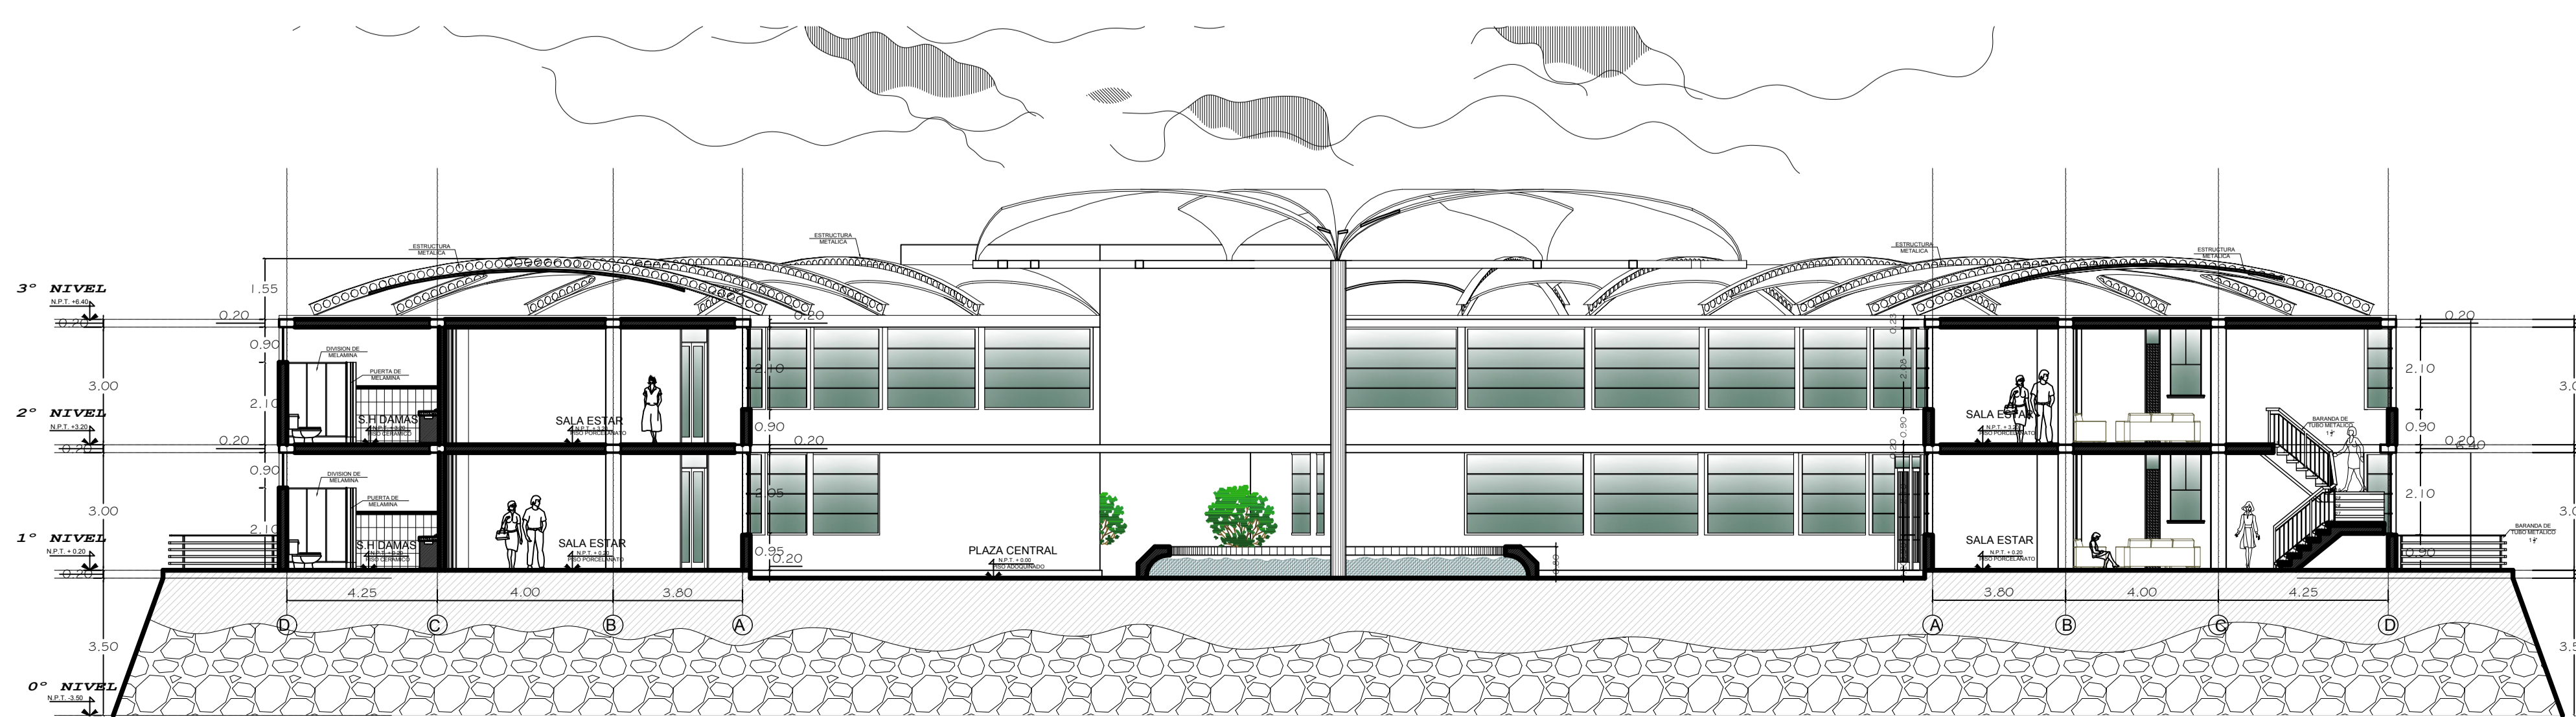

CORTE B - B

Esc : 1 / 125

PROYECTO	PARQUE ECOLOGICO EN LA BAHIA INTERIOR DE LA CIUDAD DE PUNO
CLIENTE	DE BLOQUE BIBLIOTECA
PROYECTADO EN	PUNO
PROYECTADO POR	FALCON CATARI, Orietta Magaña
ESCALA	1/125
FECHA	AGOSTO 2017

A-05
1