


ELEVACION LATERAL

ESC. 1/75

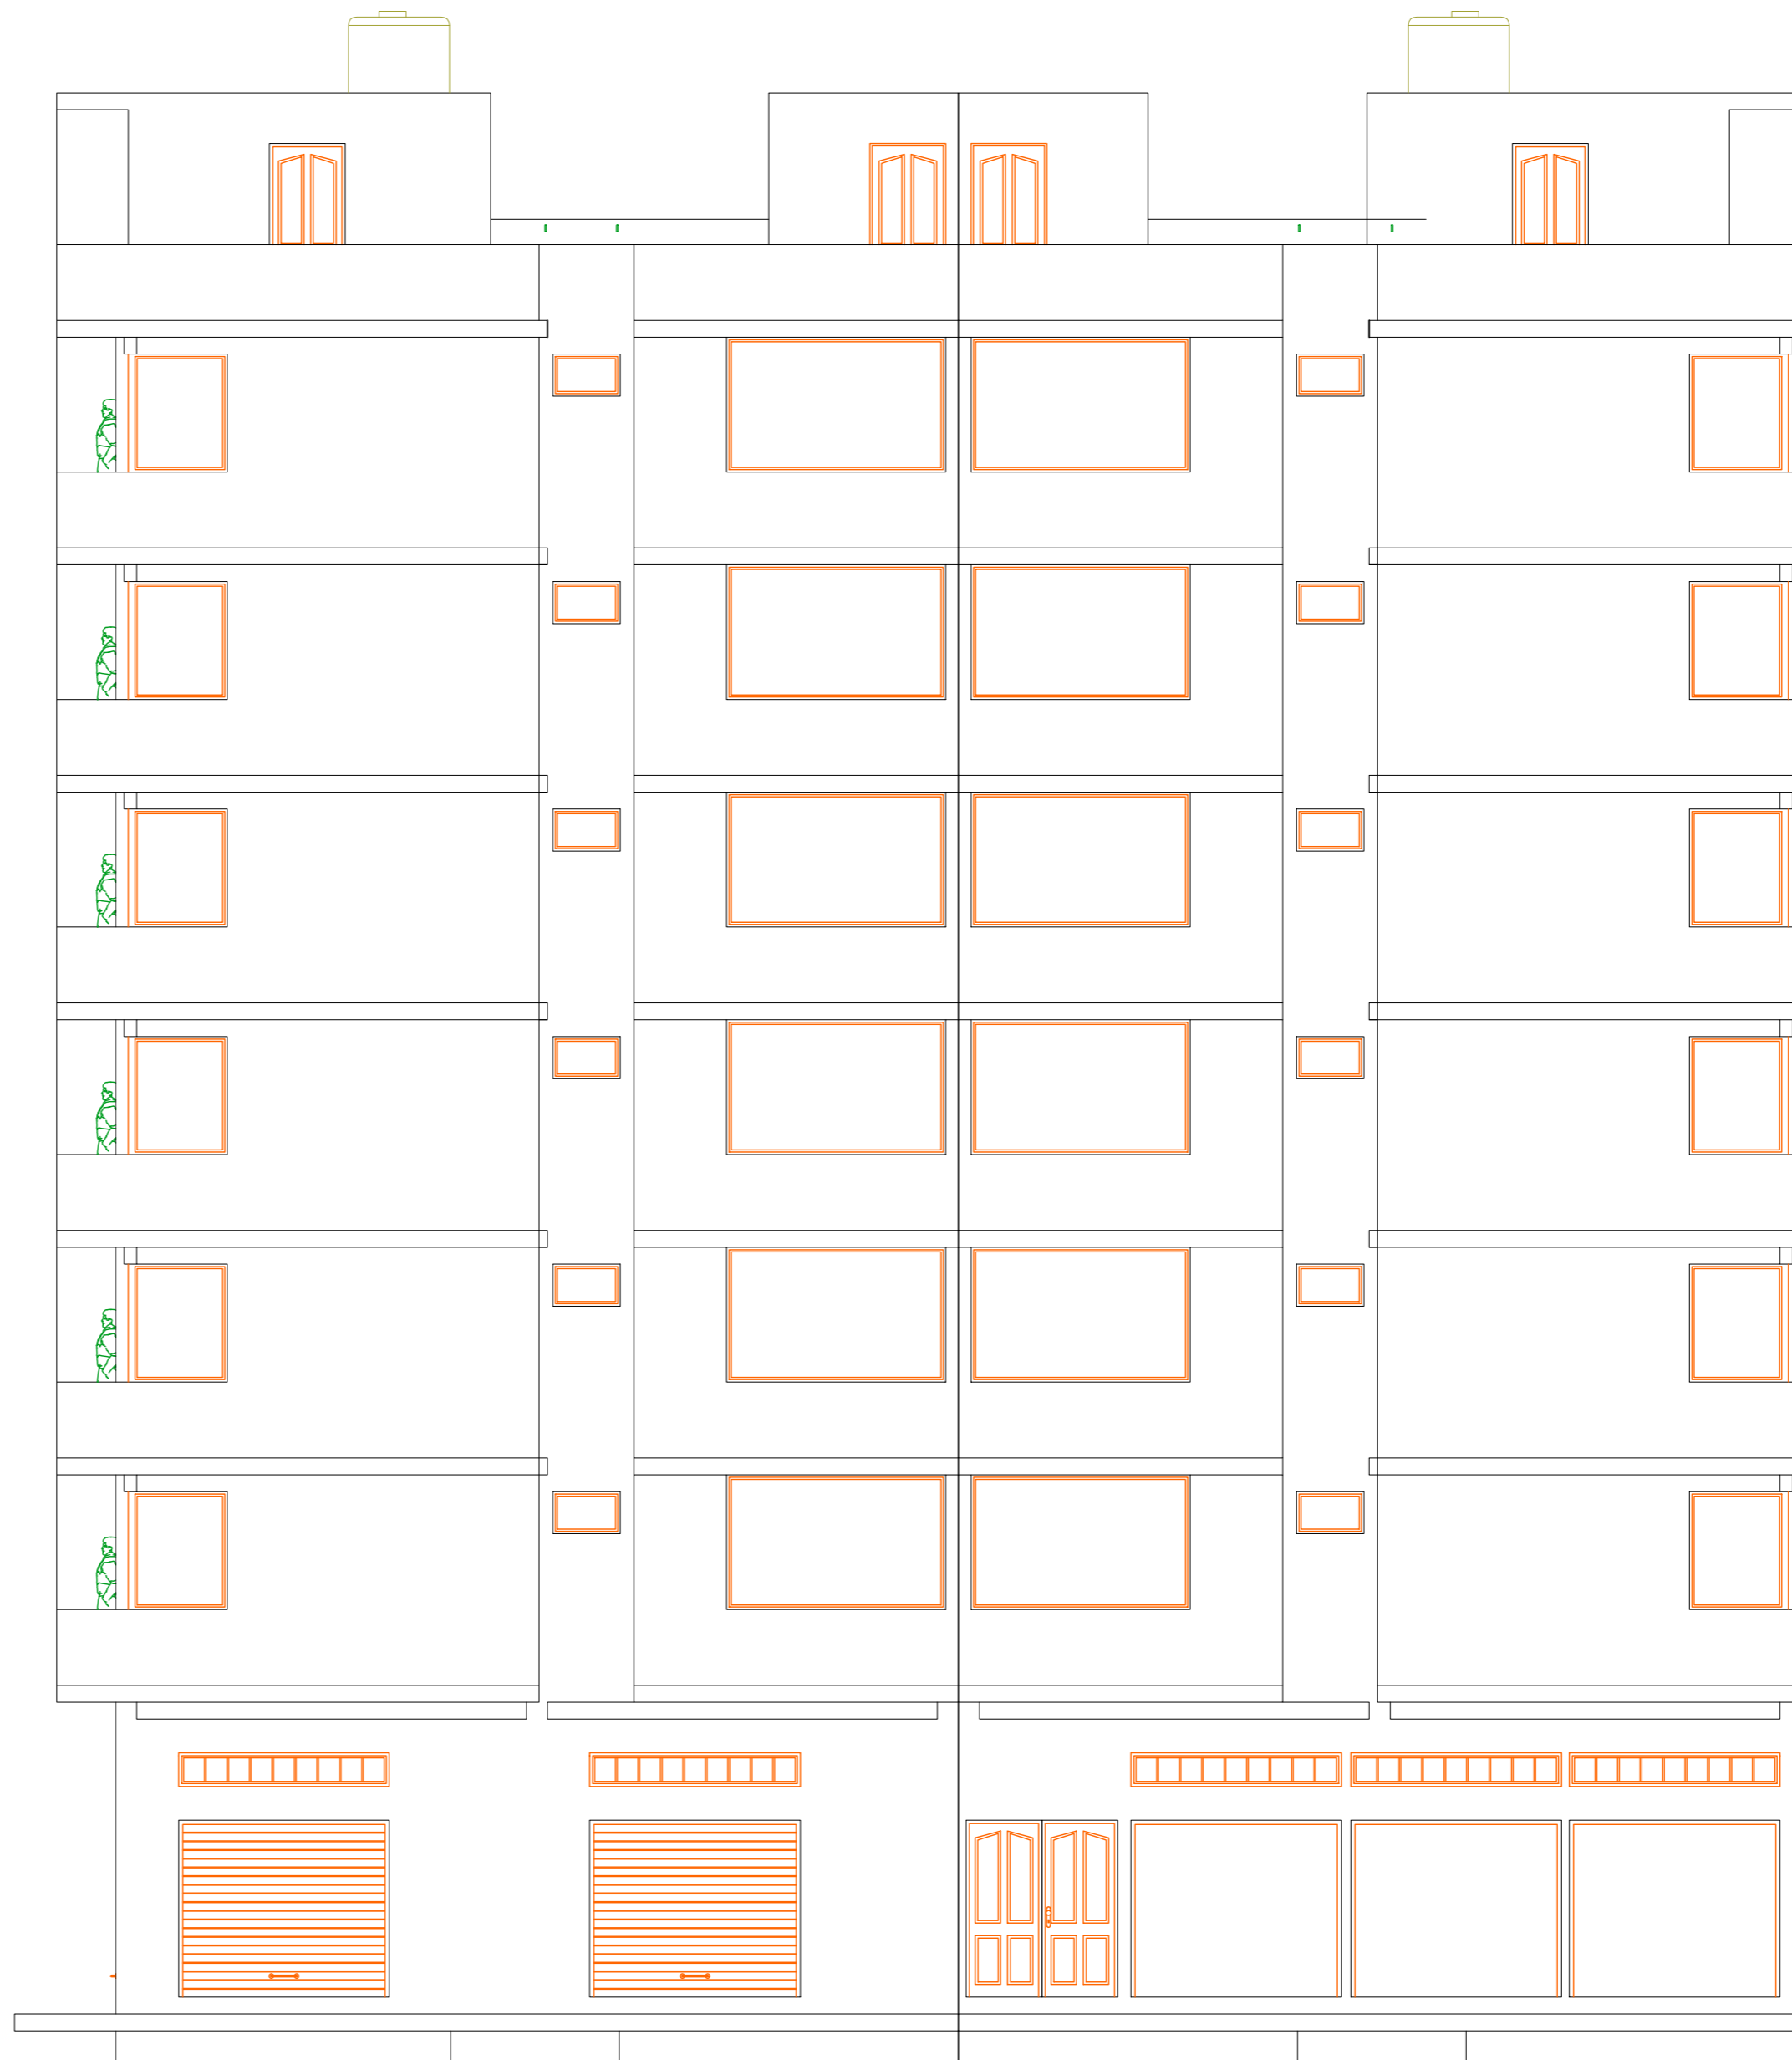

ELEVACION PRINCIPAL

ESC. 1/75

 UNIVERSIDAD NACIONAL DEL ALTIPLANO - PUNO <small>*ANÁLISIS Y DISEÑO ESTRUCTURAL EN CONCRETO ARMADO DEL EDIFICIO MULTIFAMILIAR DE SIETE NIVELES EN EL CENTRO POBLADO DE JAYLLHUAYA*</small>			
PLANO:	ELEVACIONES	ESCALA:	INDICADA
DIBUJO:	R.M.A.A.	DISEÑO:	R.M.A.A.
		FECHA:	SEPTIEMBRE DEL 2017
			LÁMINA: A-2