

# PROYECTO DE TESIS

ESTUDIANTE:

JESUS MAMANI FLORES.

NOMBRE DEL PROYECTO:

DISEÑO DEL SISTEMA DEL POLVORIN E IMPLEMENTACION DE MANEJO INTEGRAL DE EXPLOSIVO Y ACCESORIOS - DIMEPROME

DISTRITO : OCUVIRE

PROVINCIA : LAMPA

DEPARTAMENTO : PUNO

REGION : PUNO

CASA DE ESTUDIOS:

UNIVERSIDAD NACIONAL DEL ALTIPLANO  
 FACULTAD DE INGENIERIA DE MINAS  
 ESCUELA PROFESIONAL DE INGENIERIA DE MINAS



PLANO:

ARQUITECTURA

ESCALA:


INDICADA

FECHA:

SEPTIEMBRE 2017

PLANO:

A-1

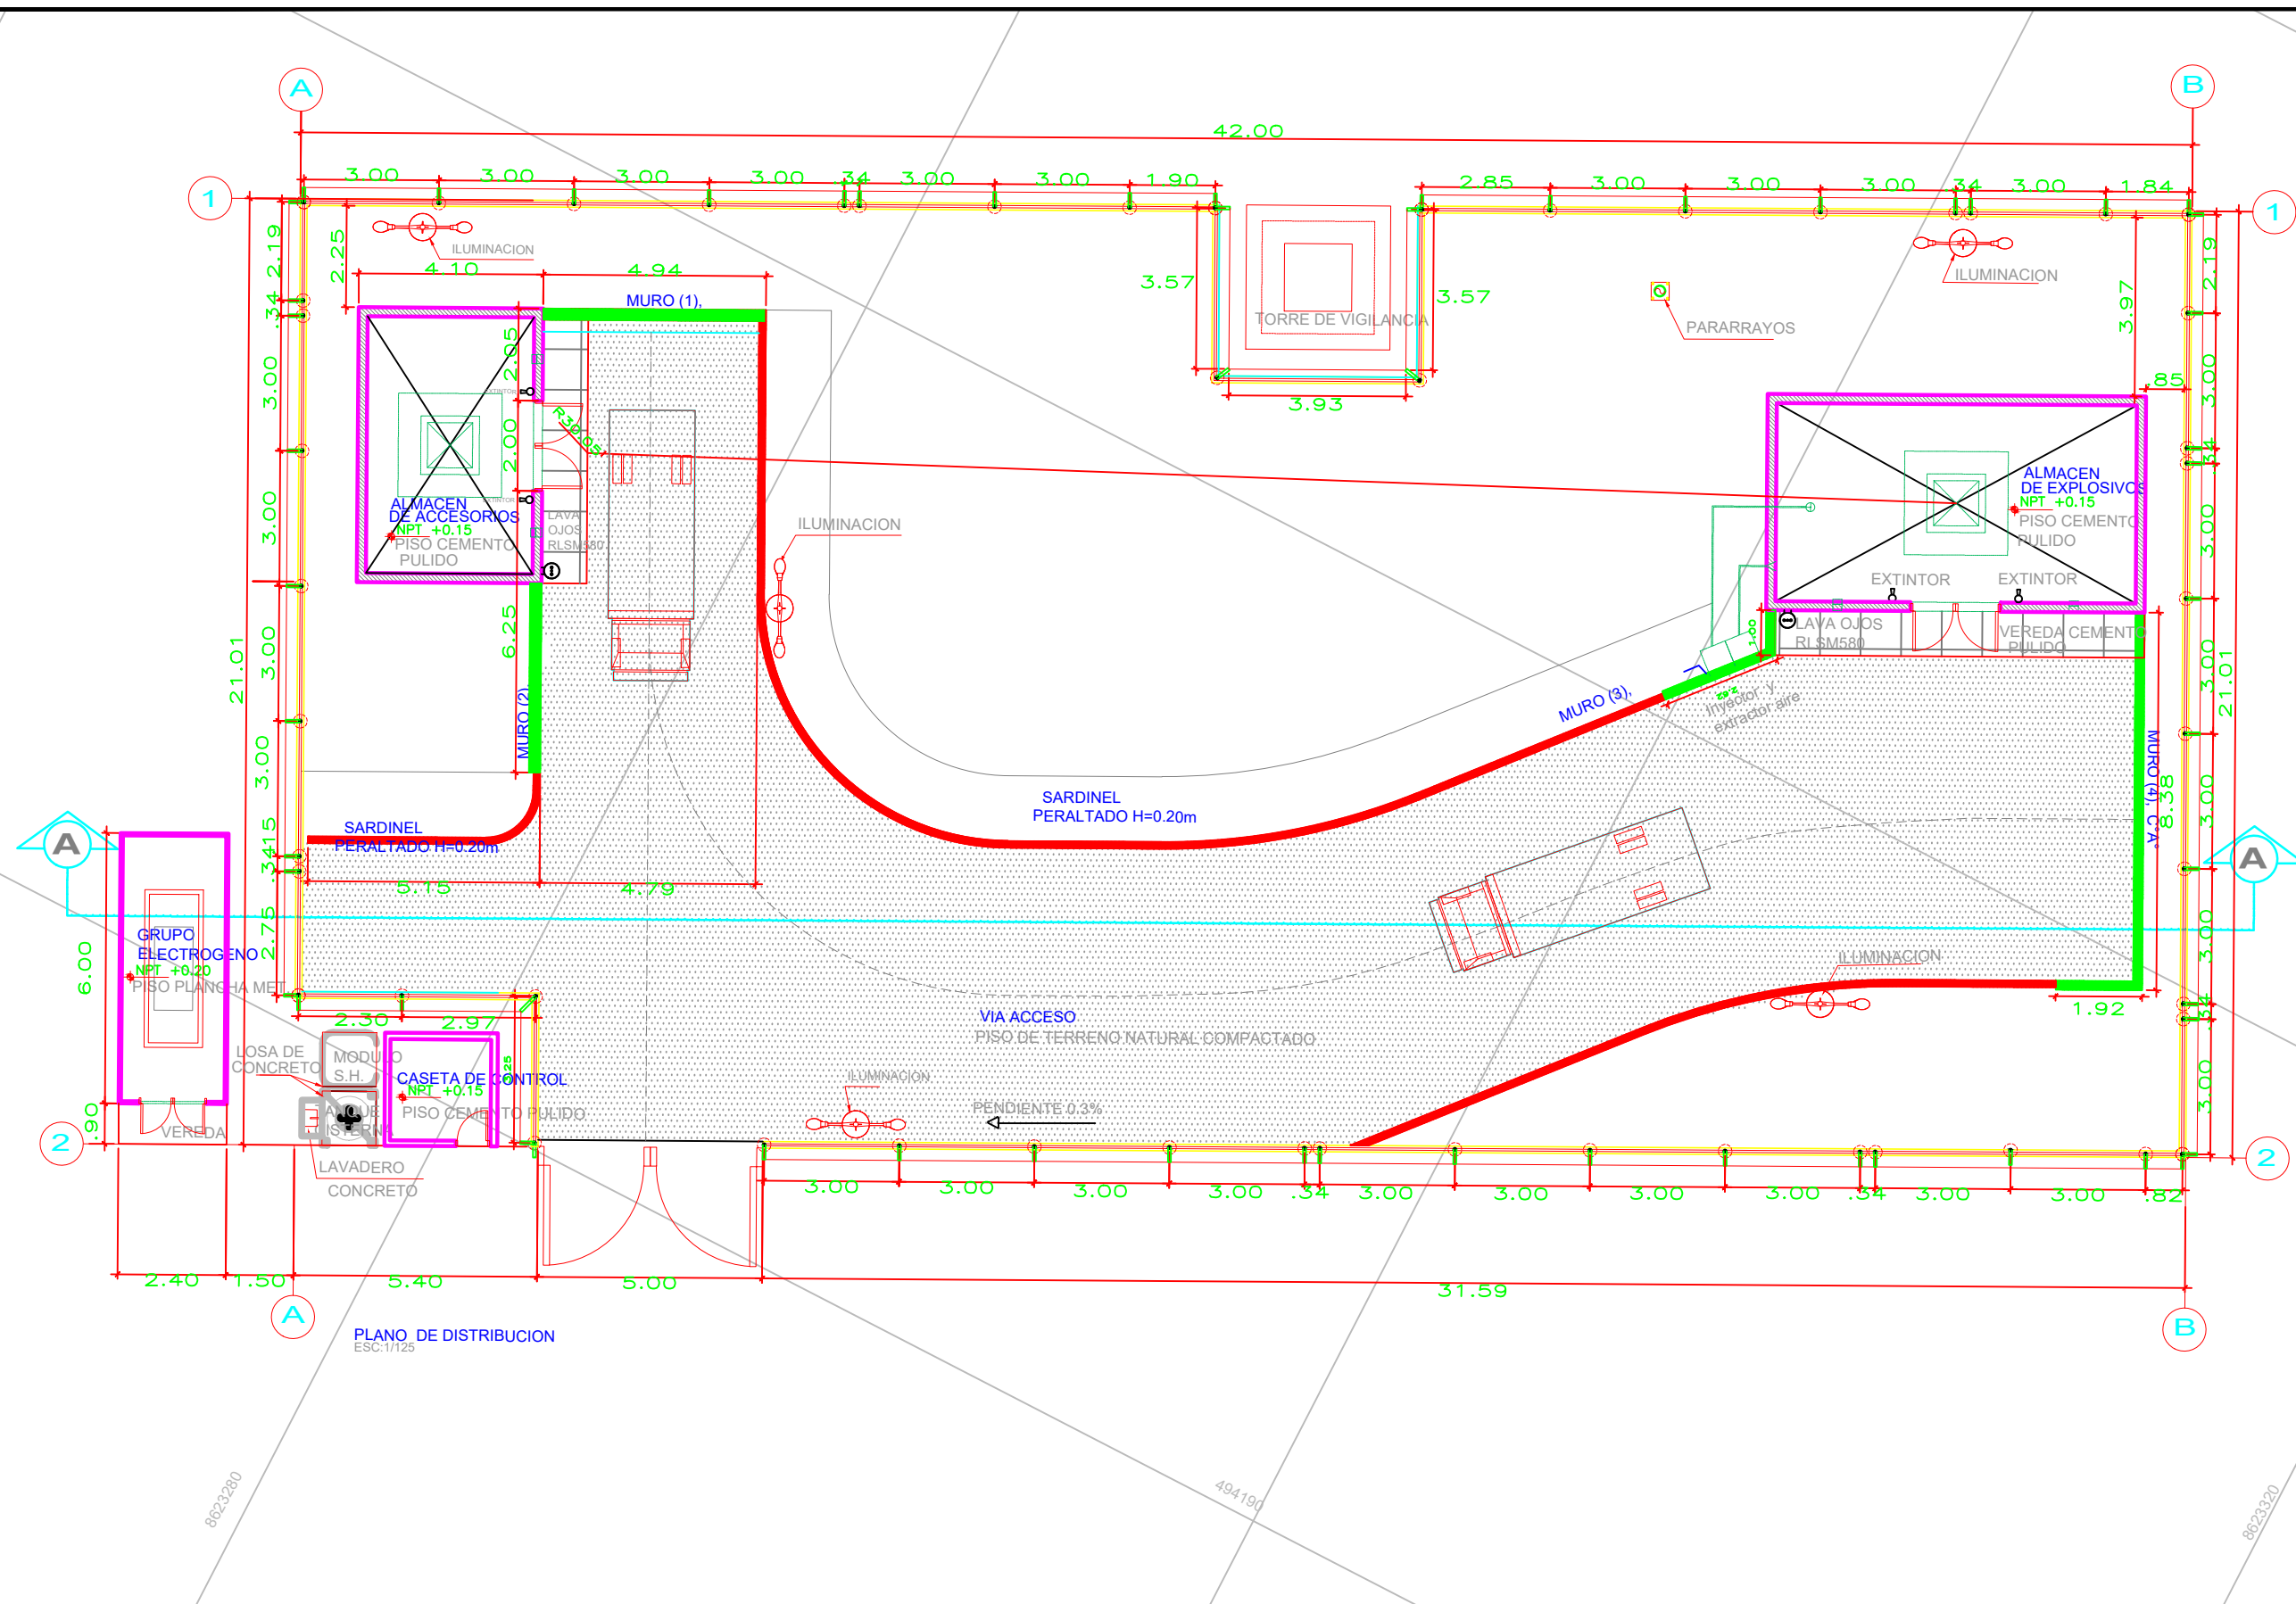

PLANO DE DISTRIBUCION  
 ESC: 1/125

8623280

494190

8623320