
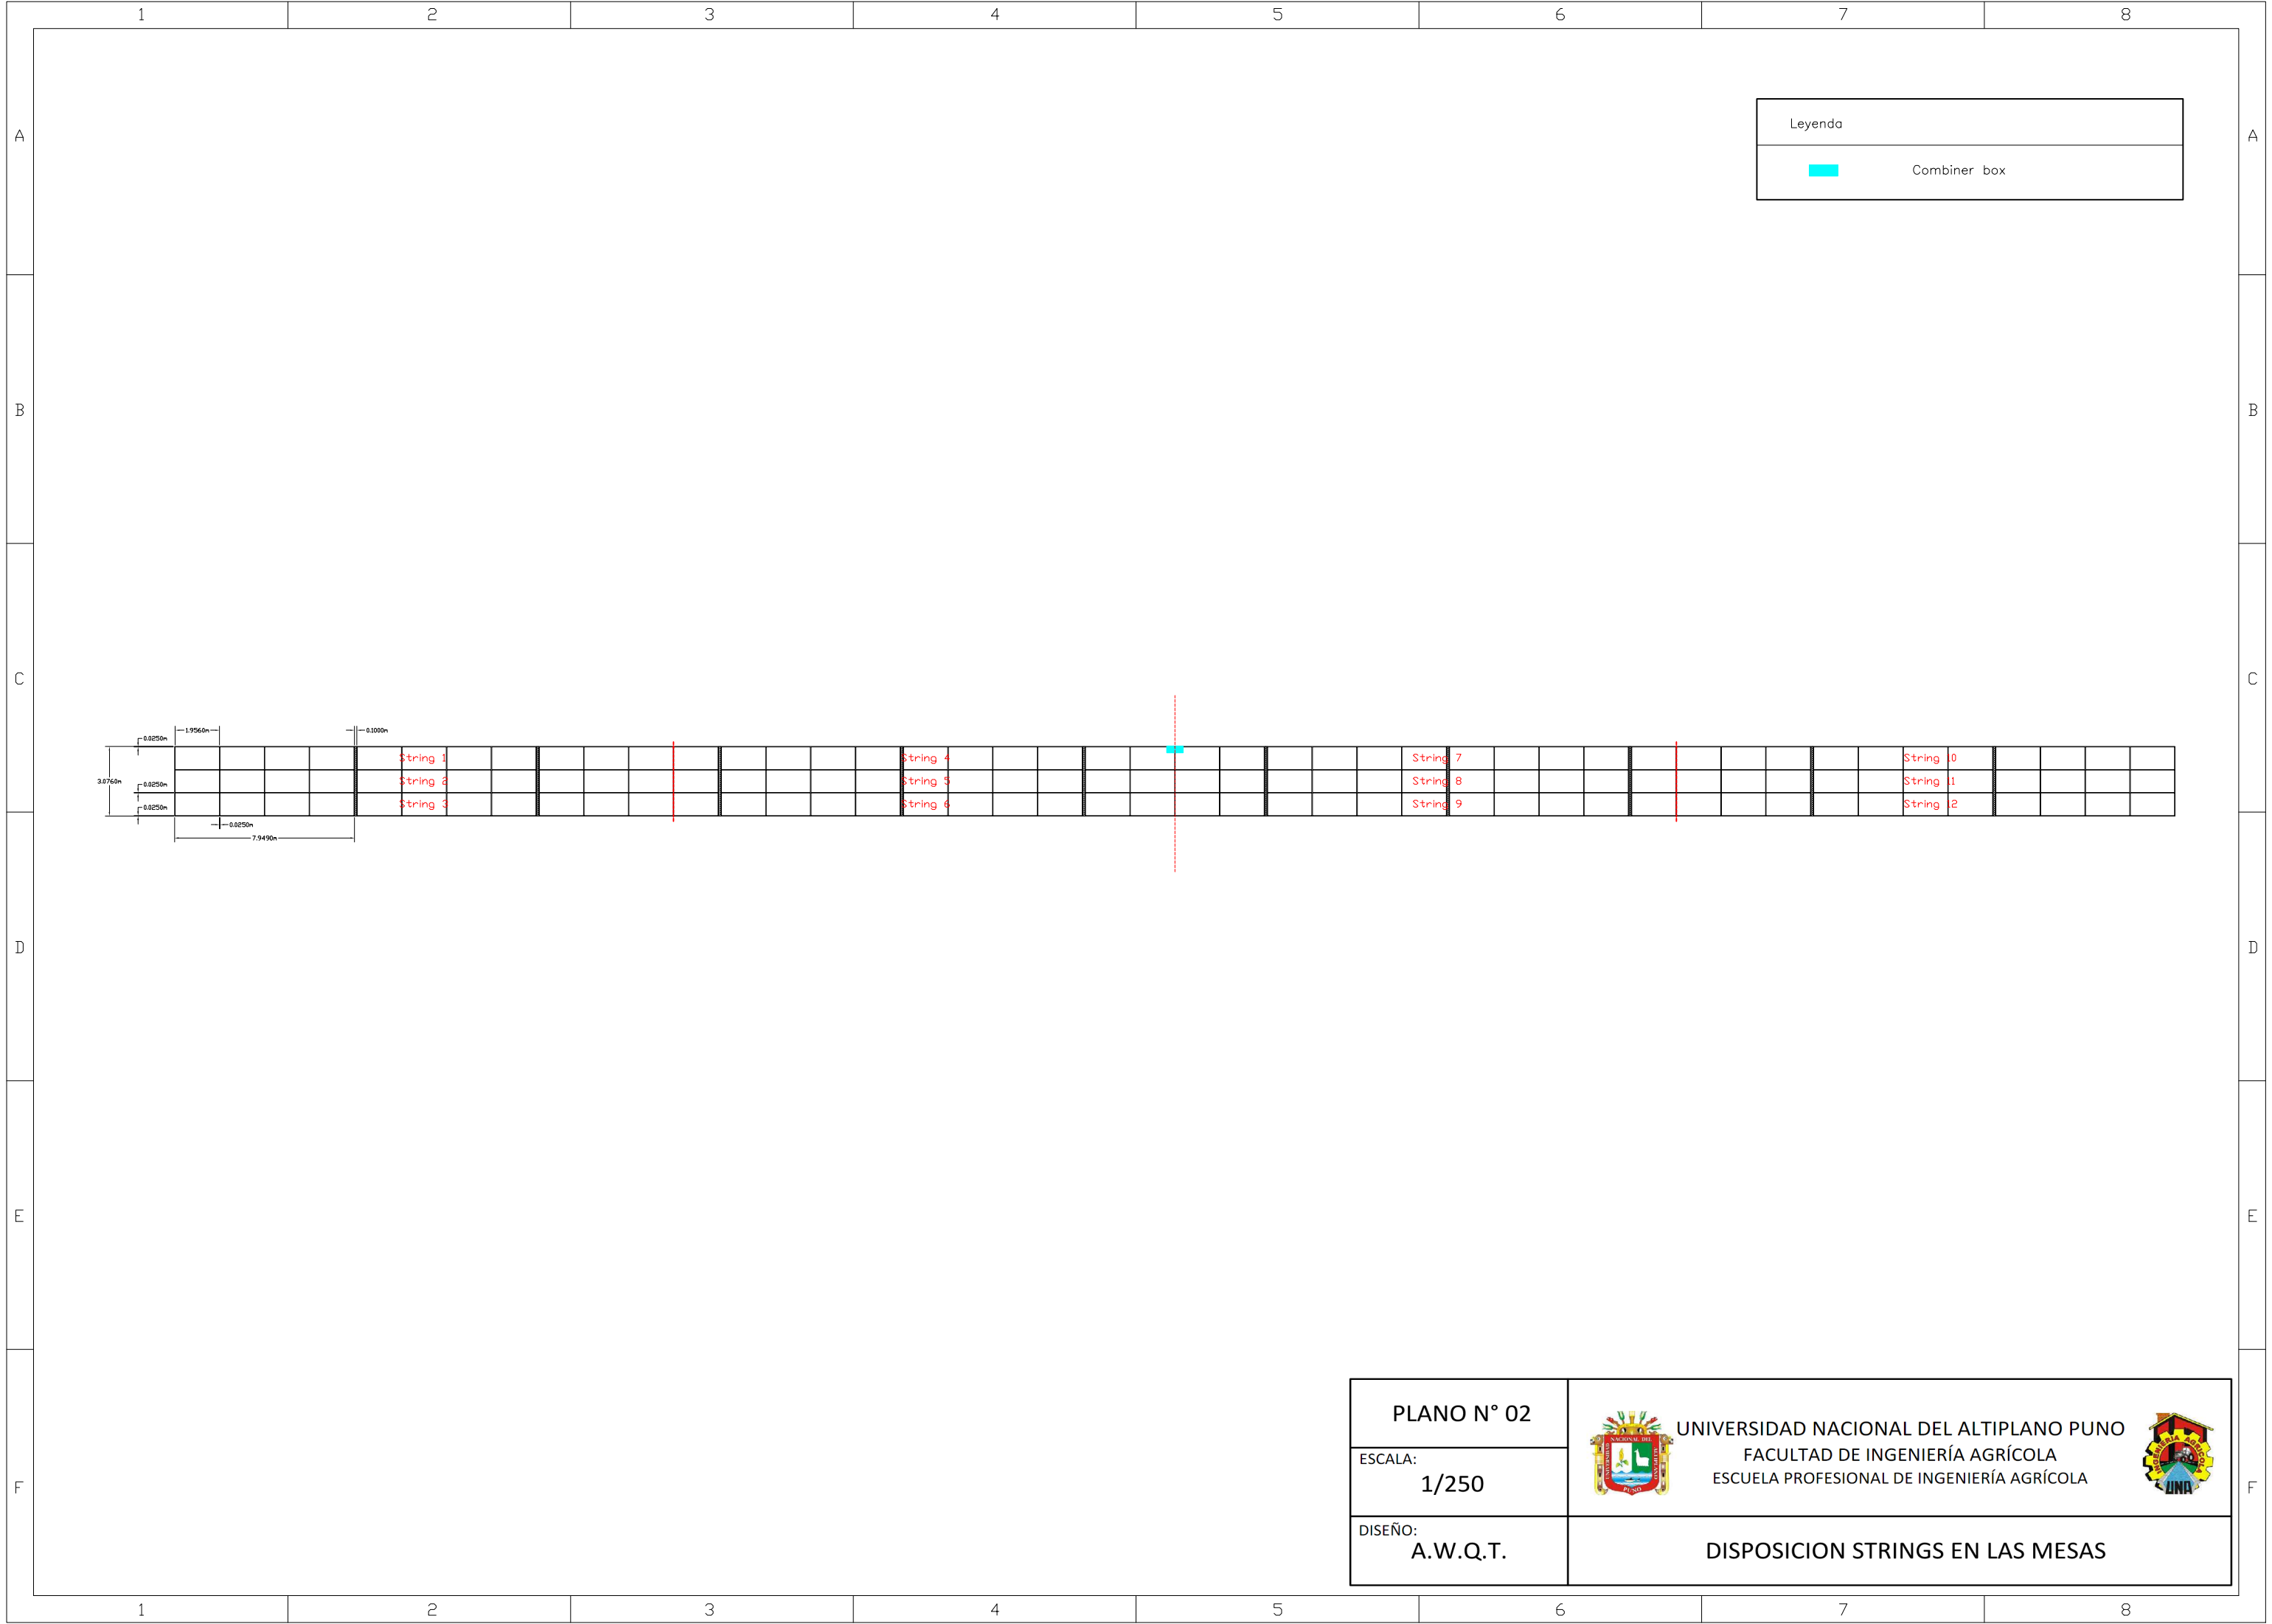



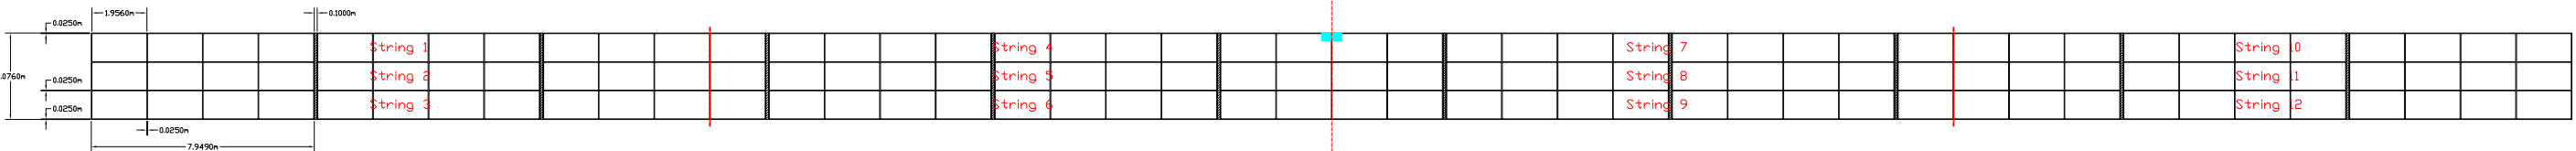
1 MW




<p>PLANO N° 01</p>	 <p>UNIVERSIDAD NACIONAL DEL ALTIPLANO PUNO FACULTAD DE INGENIERÍA AGRÍCOLA ESCUELA PROFESIONAL DE INGENIERÍA AGRÍCOLA</p> 
<p>ESCALA: 1/1500</p>	
<p>DISEÑO: A.W.Q.T.</p>	<p>BLOQUE MODULAR 1 NW</p>





Leyenda	
	Combiner box



PLANO N° 02	 UNIVERSIDAD NACIONAL DEL ALTIPLANO PUNO FACULTAD DE INGENIERÍA AGRÍCOLA ESCUELA PROFESIONAL DE INGENIERÍA AGRÍCOLA	
ESCALA: 1/250		
DISEÑO: A.W.Q.T.	DISPOSICION STRINGS EN LAS MESAS	

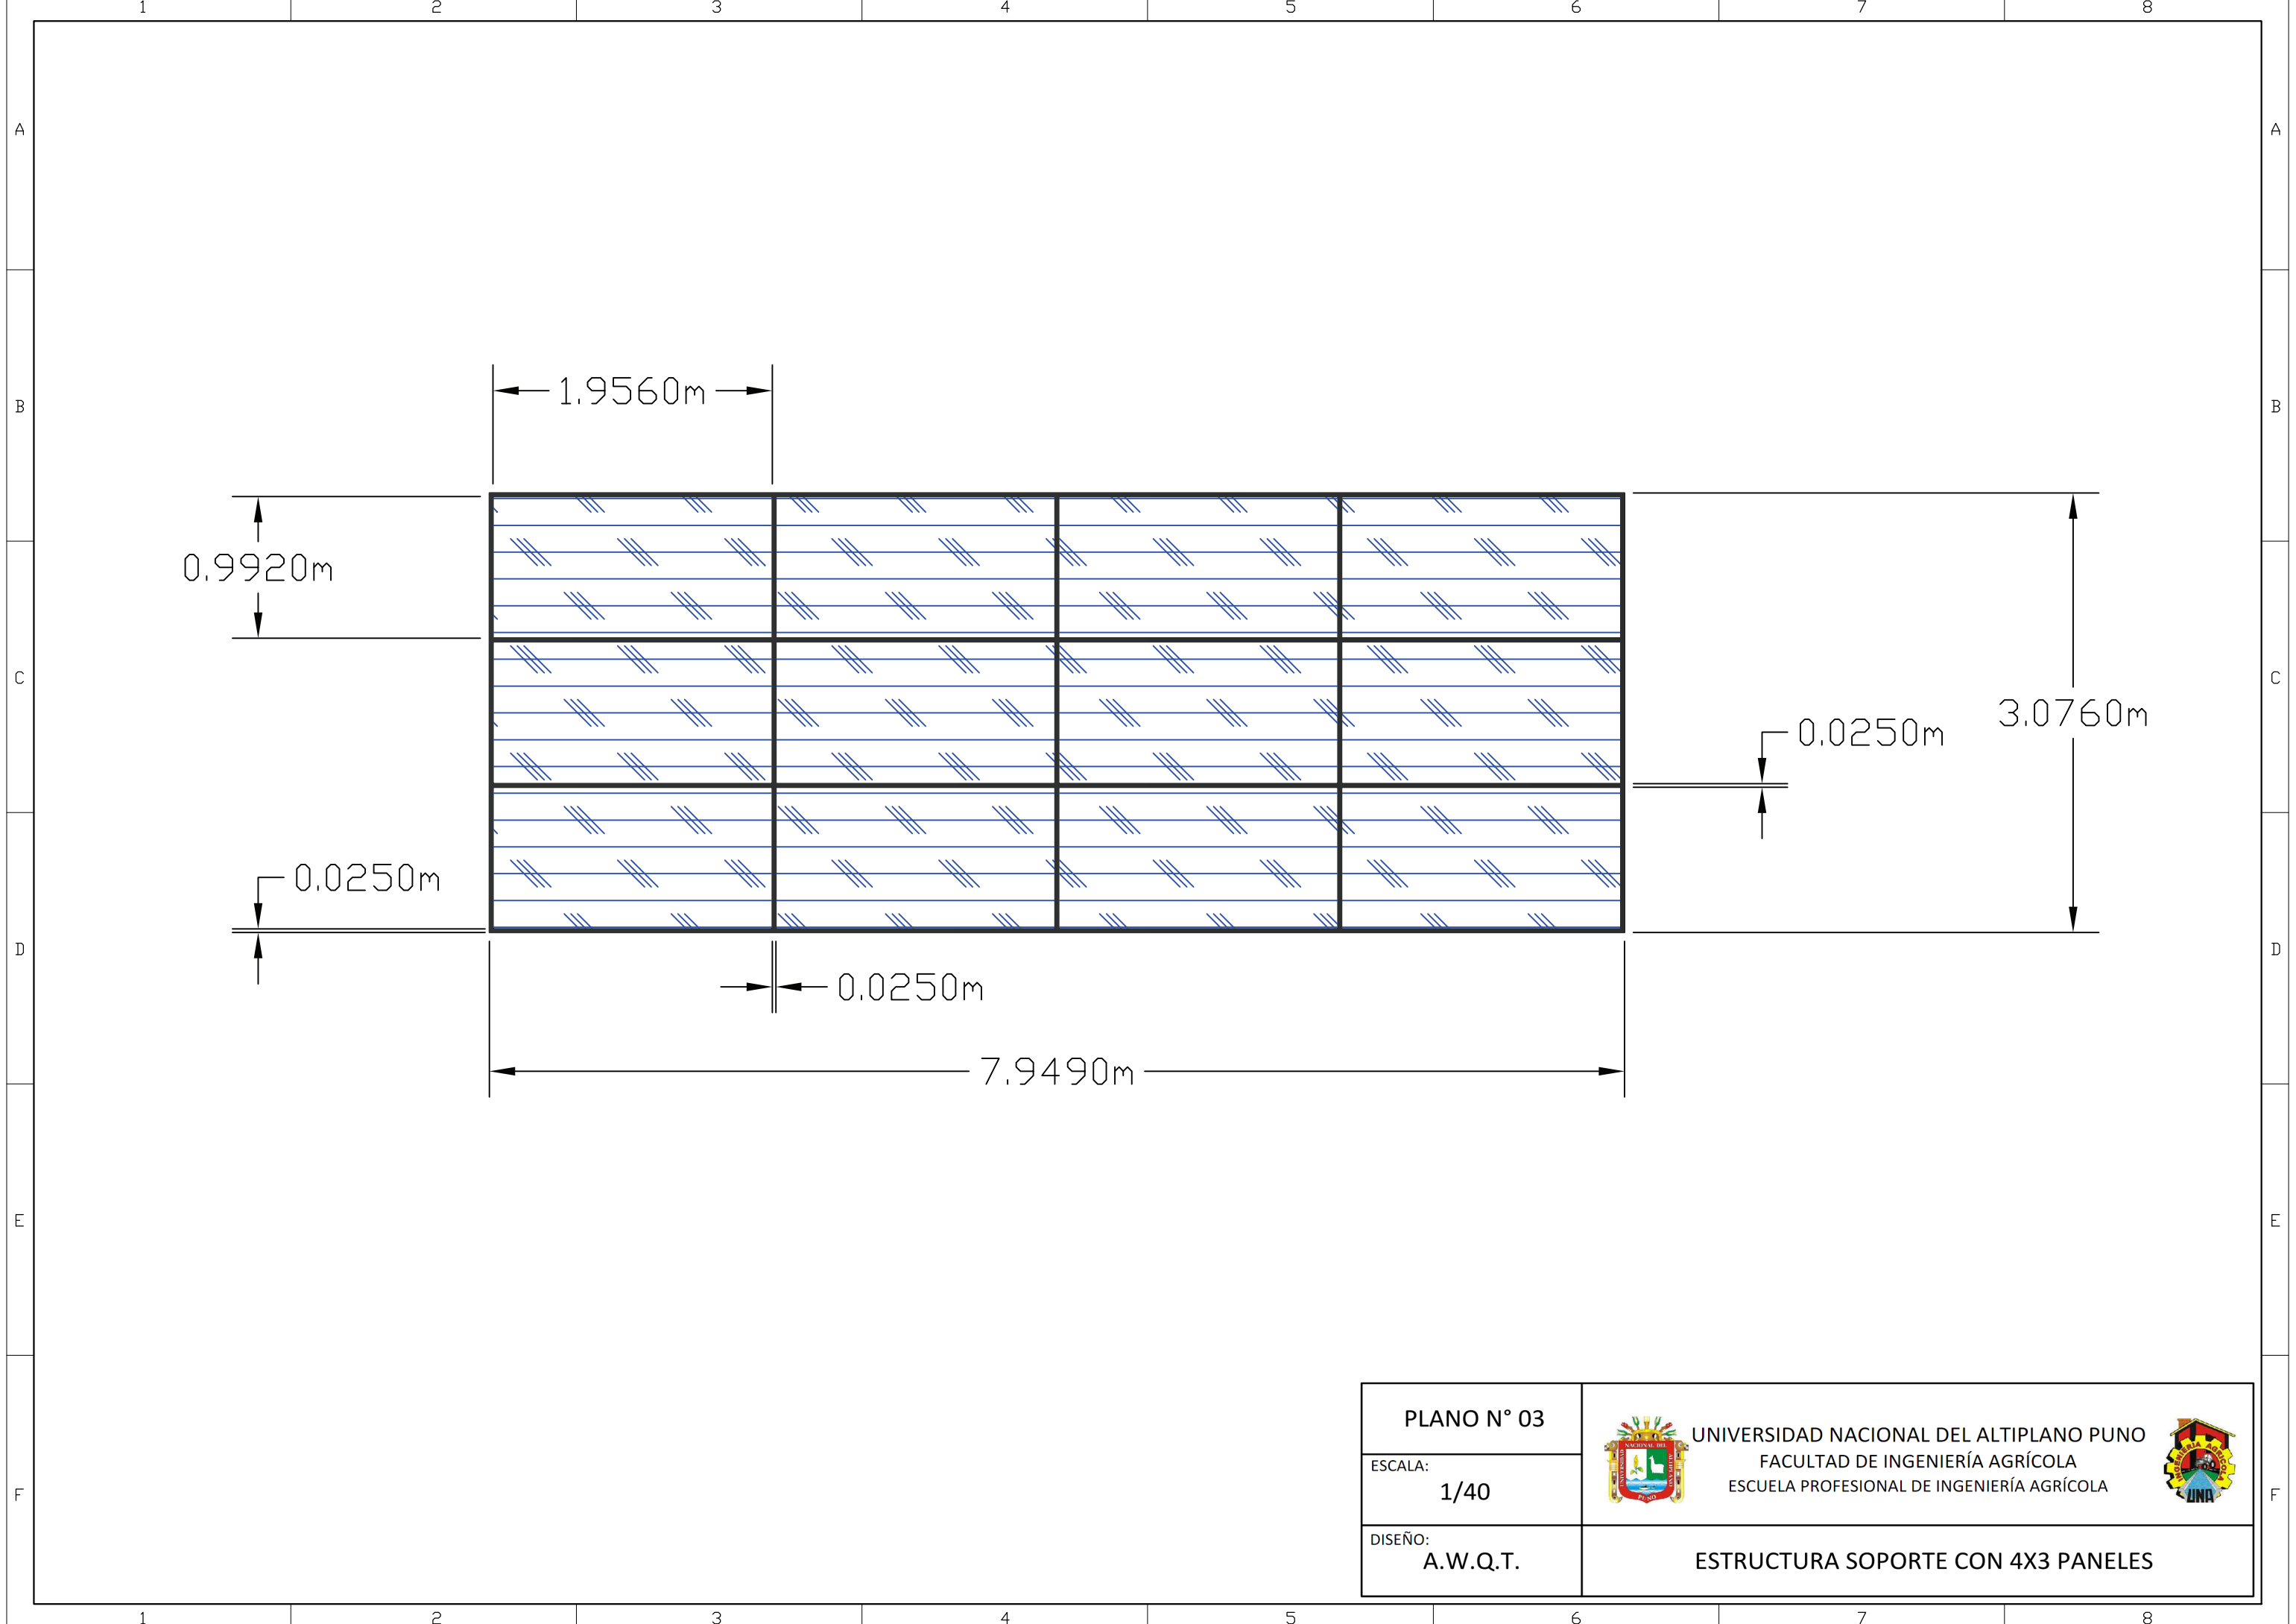

<p>PLANO N° 03</p>	 <p>UNIVERSIDAD NACIONAL DEL ALTIPLANO PUNO FACULTAD DE INGENIERÍA AGRÍCOLA ESCUELA PROFESIONAL DE INGENIERÍA AGRÍCOLA</p>
<p>ESCALA: 1/40</p>	
<p>DISEÑO: A.W.Q.T.</p>	<p>ESTRUCTURA SOPORTE CON 4X3 PANELES</p>

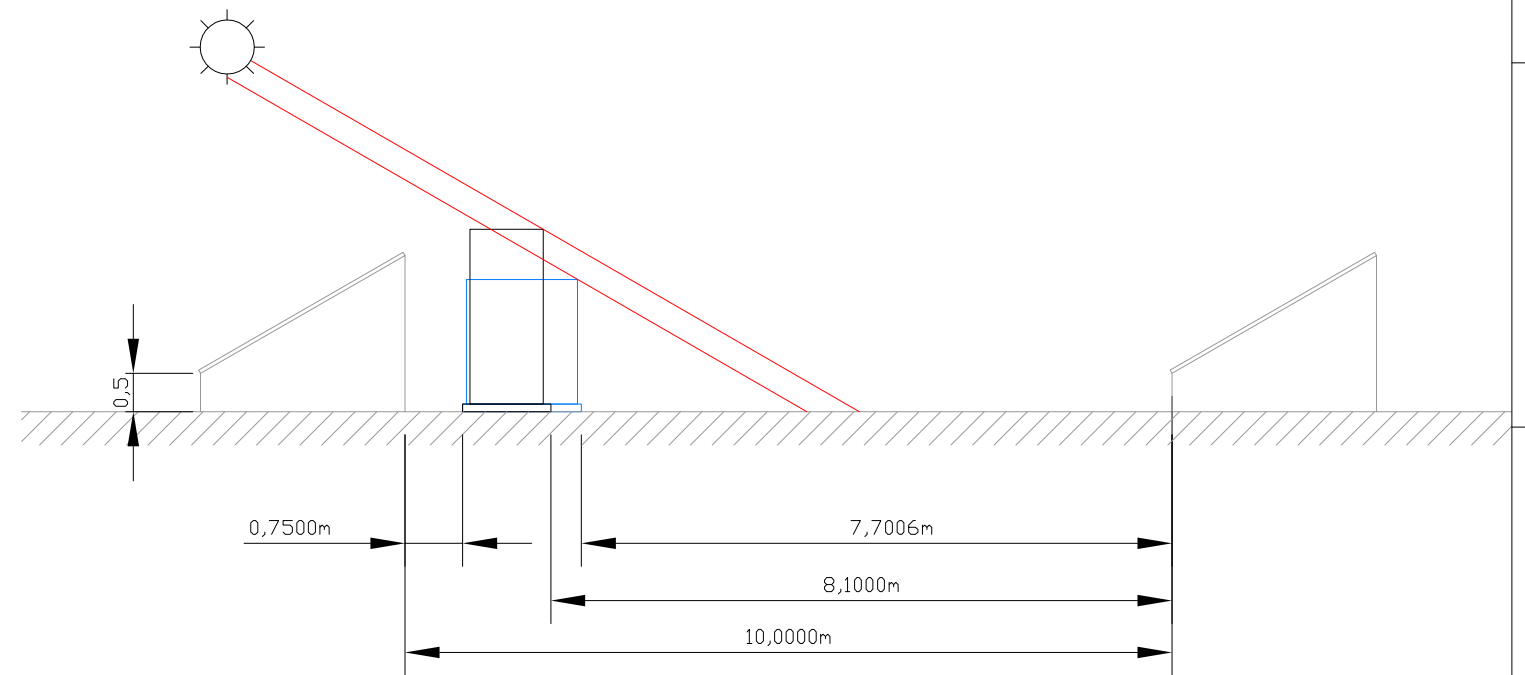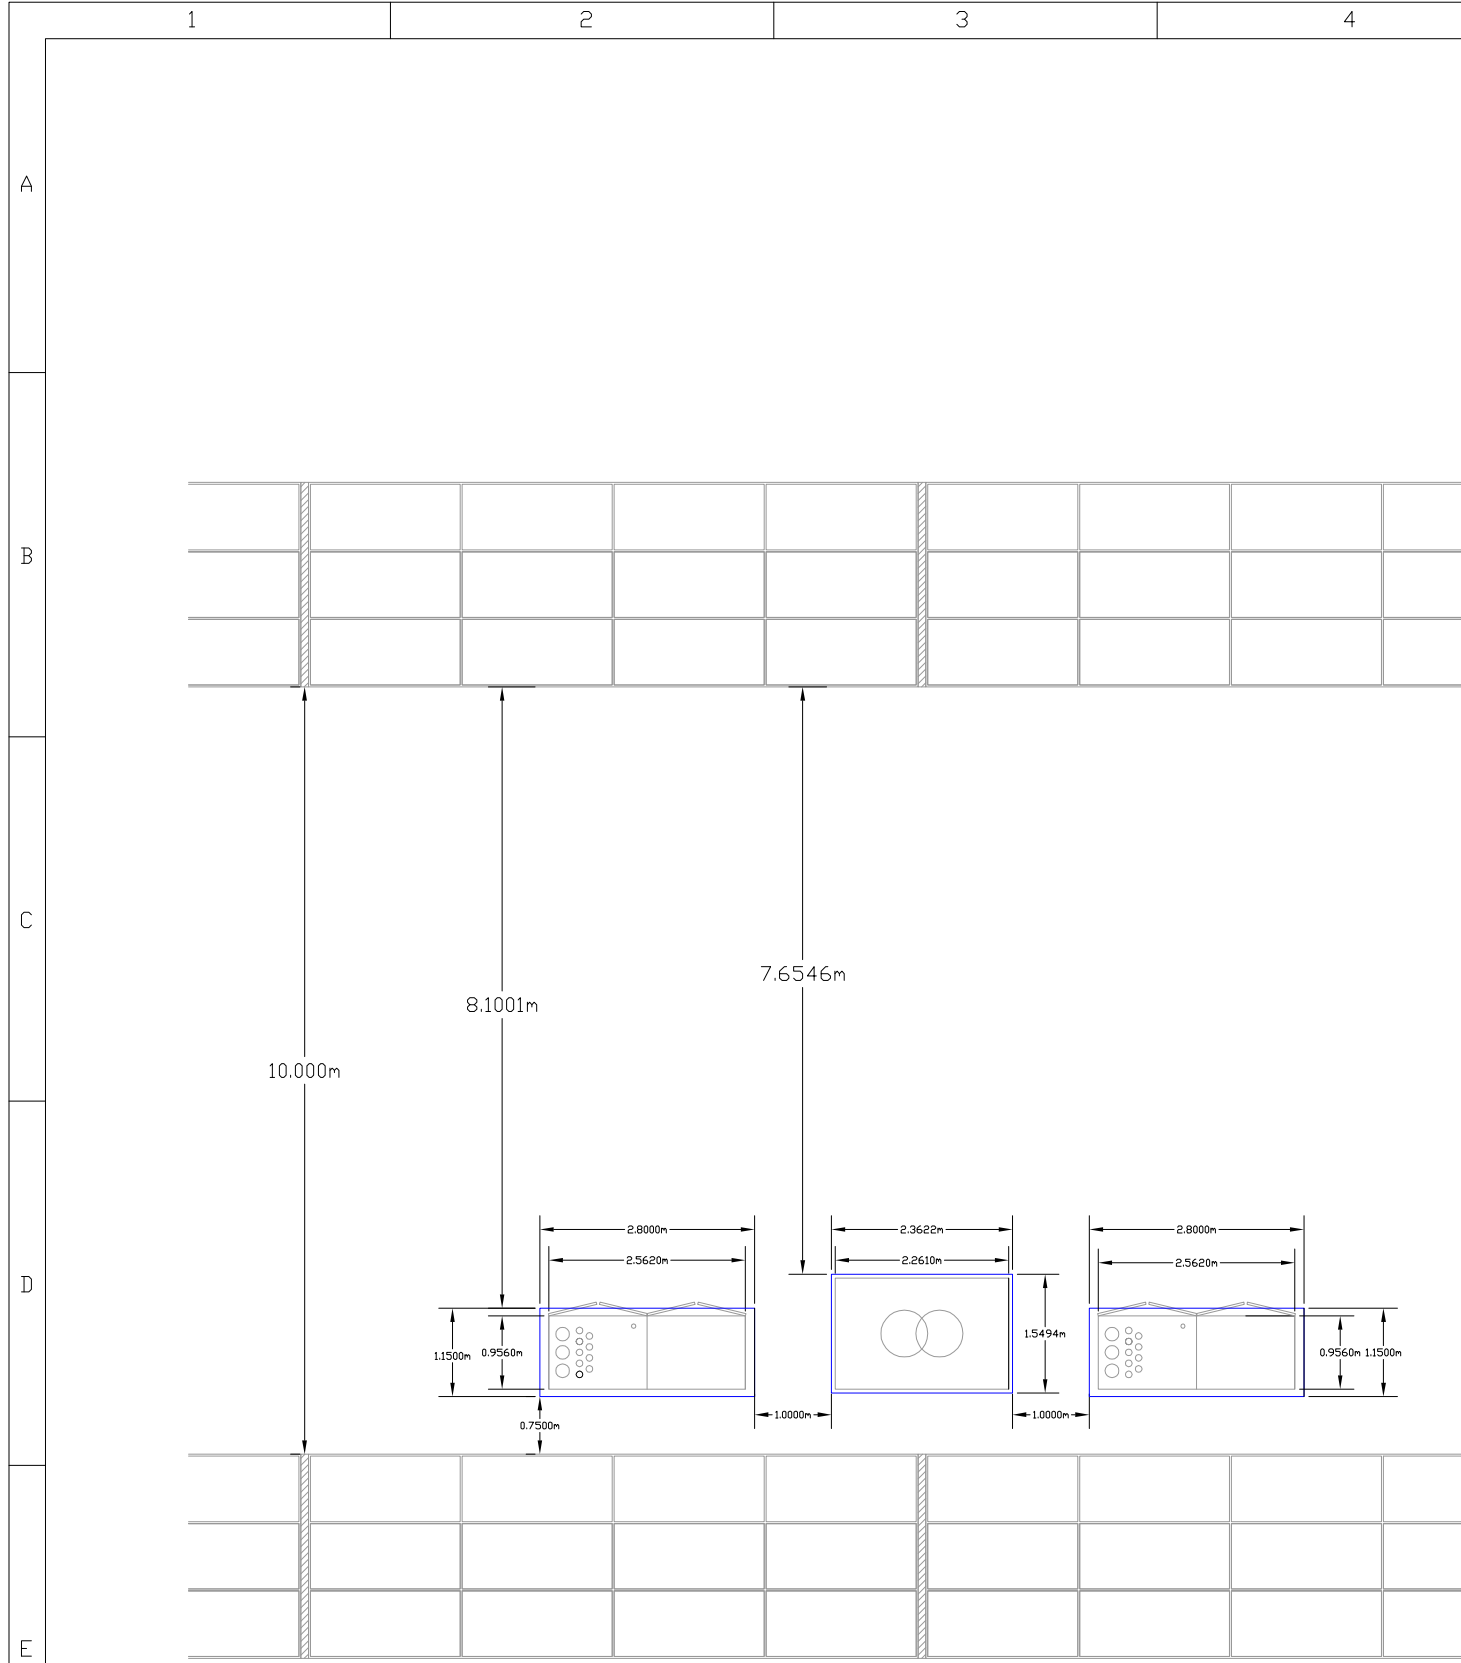

<p>PLANO N° 04</p>	 <p>UNIVERSIDAD NACIONAL DEL ALTIPLANO PUNO FACULTAD DE INGENIERÍA AGRÍCOLA ESCUELA PROFESIONAL DE INGENIERÍA AGRÍCOLA</p> 
<p>ESCALA: 1/100</p>	
<p>DISEÑO: A.W.Q.T.</p>	<p>IMPLANTACION DE EQUIPOS</p>