


LEYENDA

| | |
|--------------------------|--|
| UBICACION DEL PROYECTO | |
| CANTERAS | |
| BOTADERO | |
| LUGAR DE MEZCLADO | |
| CARRETERA ASFALTADA | |
| ACCESO TROCHA CARROZABLE | |
| PUENTE | |
| MANZANA | |

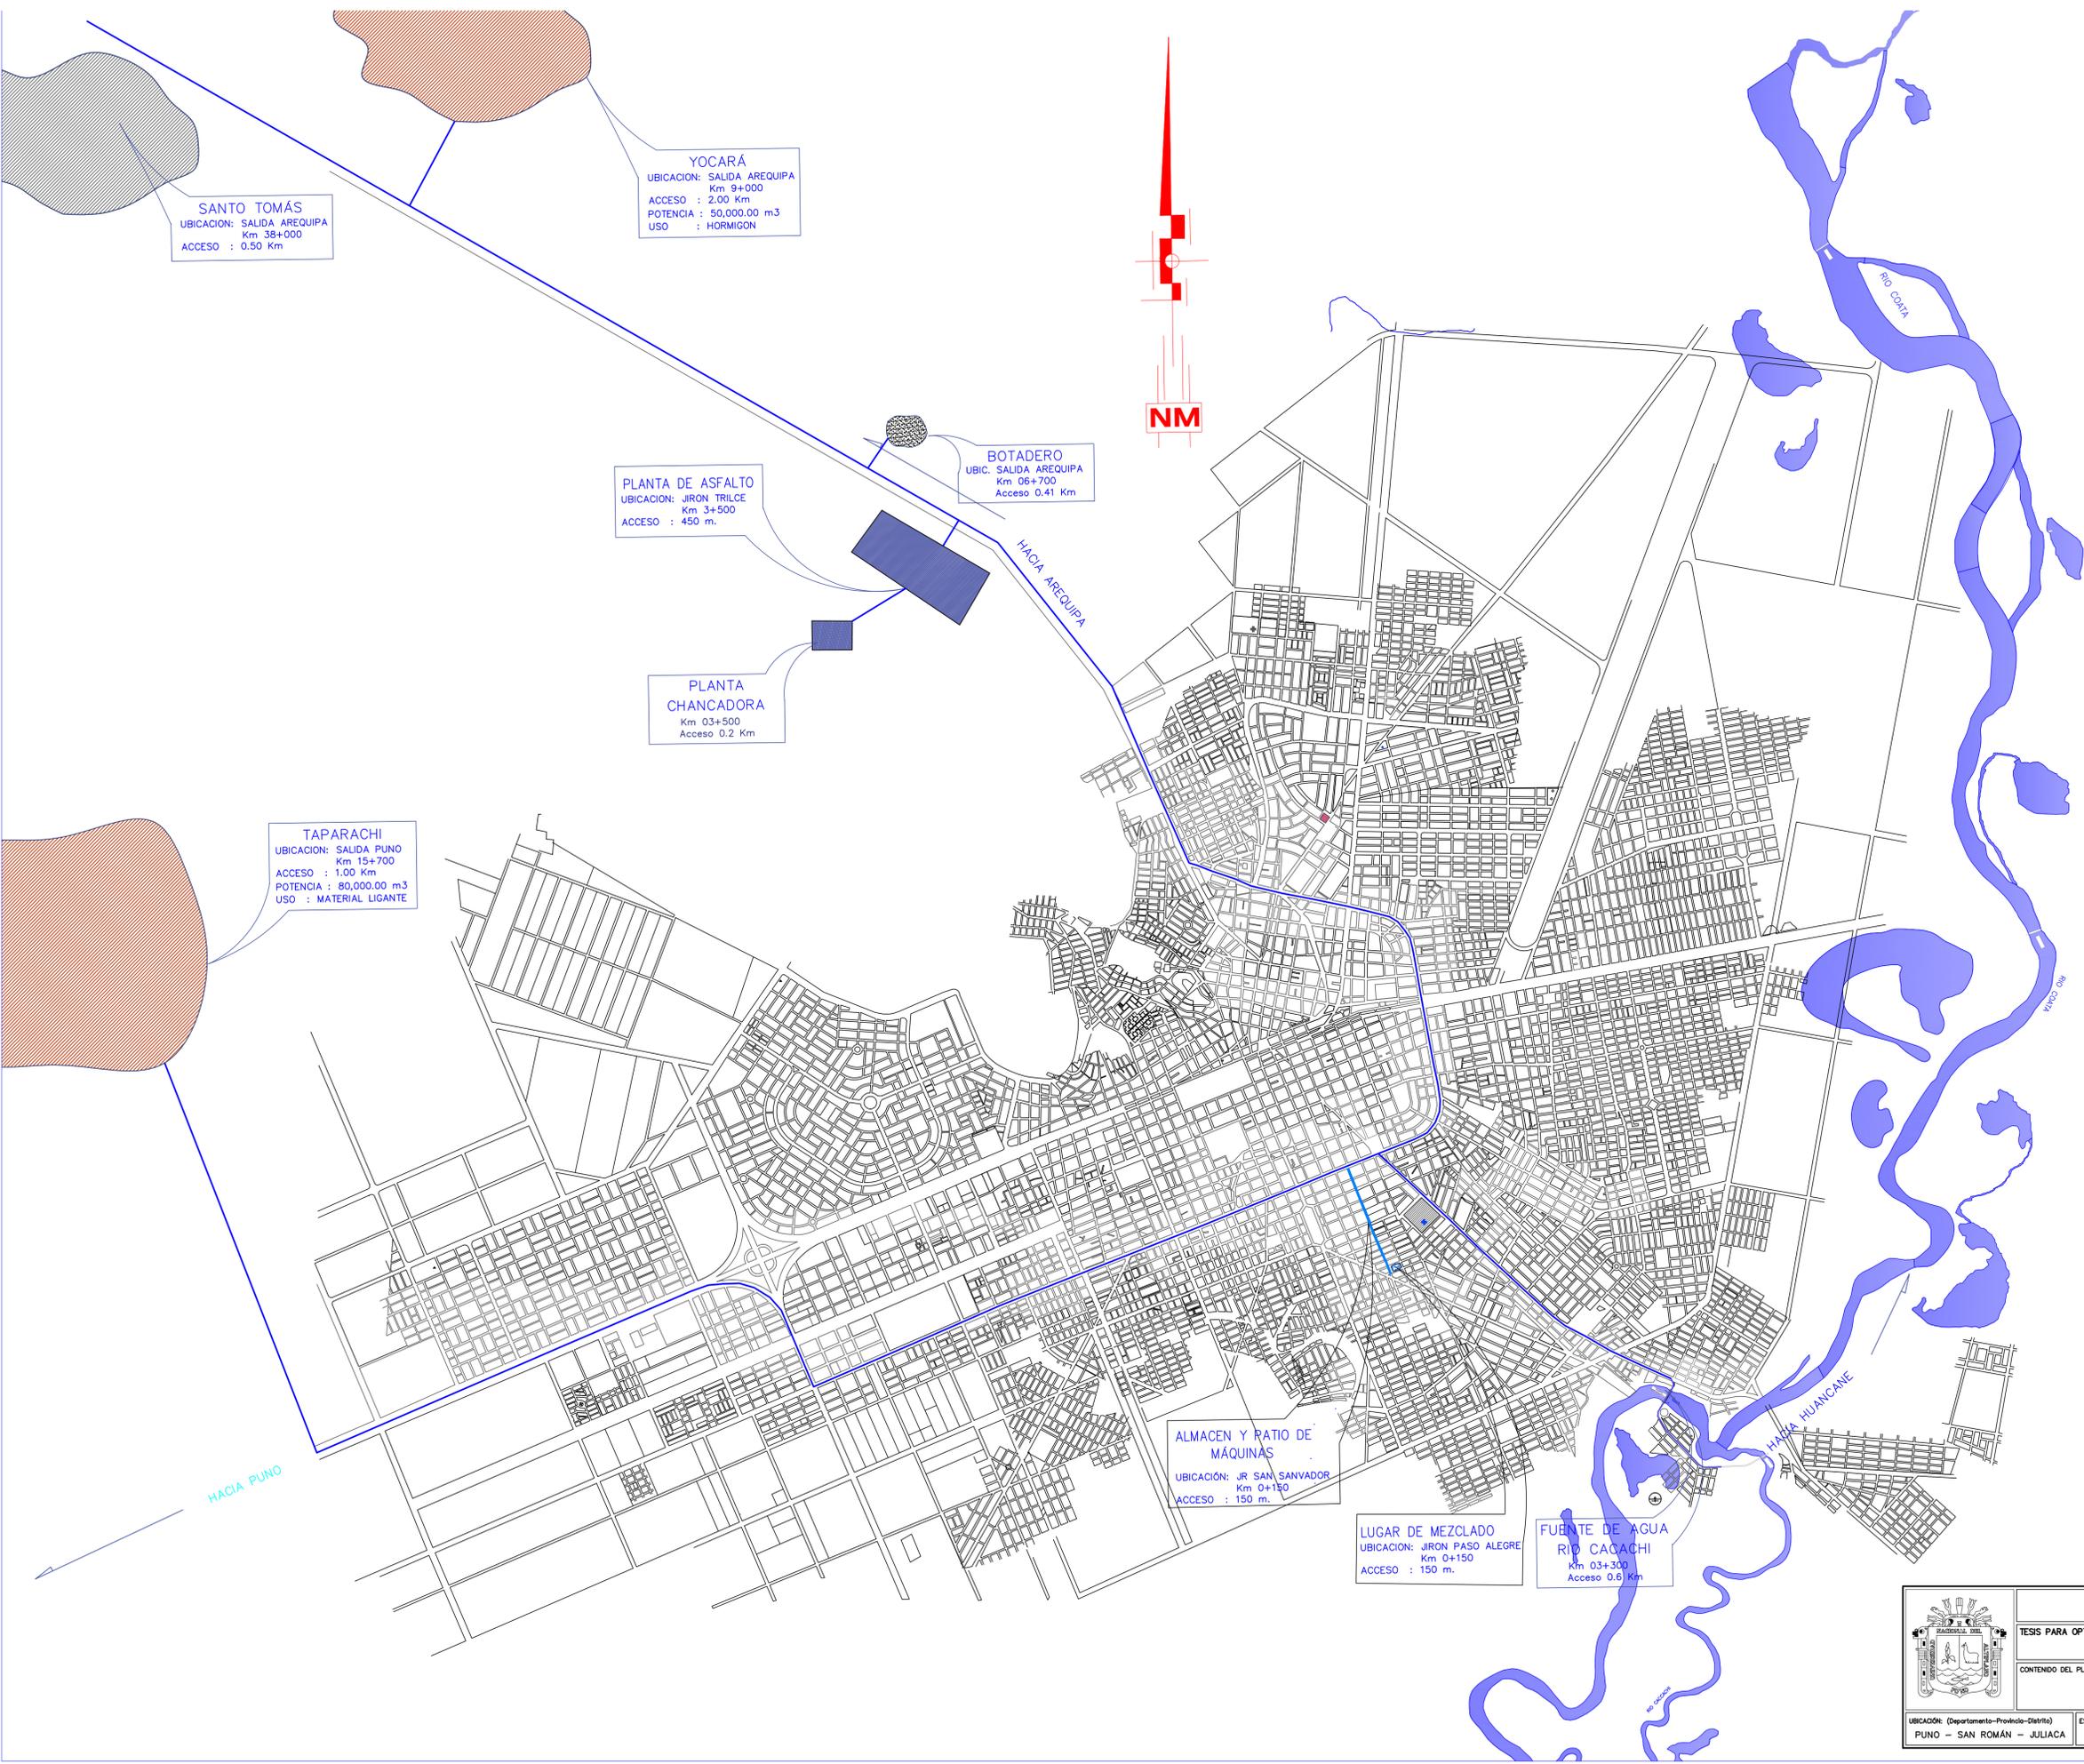

SANTO TOMÁS
 UBICACION: SALIDA AREQUIPA
 Km 38+000
 ACCESO : 0,50 Km

YOCARÁ
 UBICACION: SALIDA AREQUIPA
 Km 9+000
 ACCESO : 2,00 Km
 POTENCIA : 50,000.00 m³
 USO : HORMIGON

PLANTA DE ASFALTO
 UBICACION: JIRON TRILCE
 Km 3+500
 ACCESO : 450 m.

BOTADERO
 UBIC. SALIDA AREQUIPA
 Km 06+700
 Acceso 0,41 Km

PLANTA CHANCADORA
 Km 03+500
 Acceso 0,2 Km

TAPARACHI
 UBICACION: SALIDA PUNO
 Km 15+700
 ACCESO : 1,00 Km
 POTENCIA : 80,000.00 m³
 USO : MATERIAL LIGANTE

ALMACEN Y RATIO DE MÁQUINAS
 UBICACIÓN: JR SAN SANVADOR
 Km 0+150
 ACCESO : 150 m.

LUGAR DE MEZCLADO
 UBICACION: JIRON PASO ALEGRE
 Km 0+150
 ACCESO : 150 m.

FUENTE DE AGUA RÍO CACACHI
 Km 03+300
 Acceso 0,6 Km

| | | |
|--|--|--------------------------------------|
| | UNIVERSIDAD NACIONAL DEL ALTIPLANO FACULTAD DE INGENIERIA CIVIL Y ARQUITECTURA | |
| | TESIS PARA OPTAR TÍTULO DE INGENIERO CIVIL: ESTUDIO DEFINITIVO MEJORAMIENTO Y REHABILITACION DE LA INFRAESTRUCTURA VAL EN EL JR. LAMBAYEQUE DE LA CIUDAD DE JULIACA, PROVINCIA DE SAN ROMAN - PUNO. | |
| CONTENIDO DEL PLANO: | CANTERAS, BOTADERO Y PLANTA DE ASFALTO | |
| UBICACION: (Departamento- Provincia- Distrito) PUNO - SAN ROMAN - JULIACA | ESCALA: 1/25000 | FECHA: FEBRERO DEL 2017 |
| PRESENTADO POR: BACH.: IVAR ALEX PARI MAMANI | | CÓDIGO DE LA LÁMINA: CB-01 |