



UBICACIÓN REGIONAL

ESC: 1/200

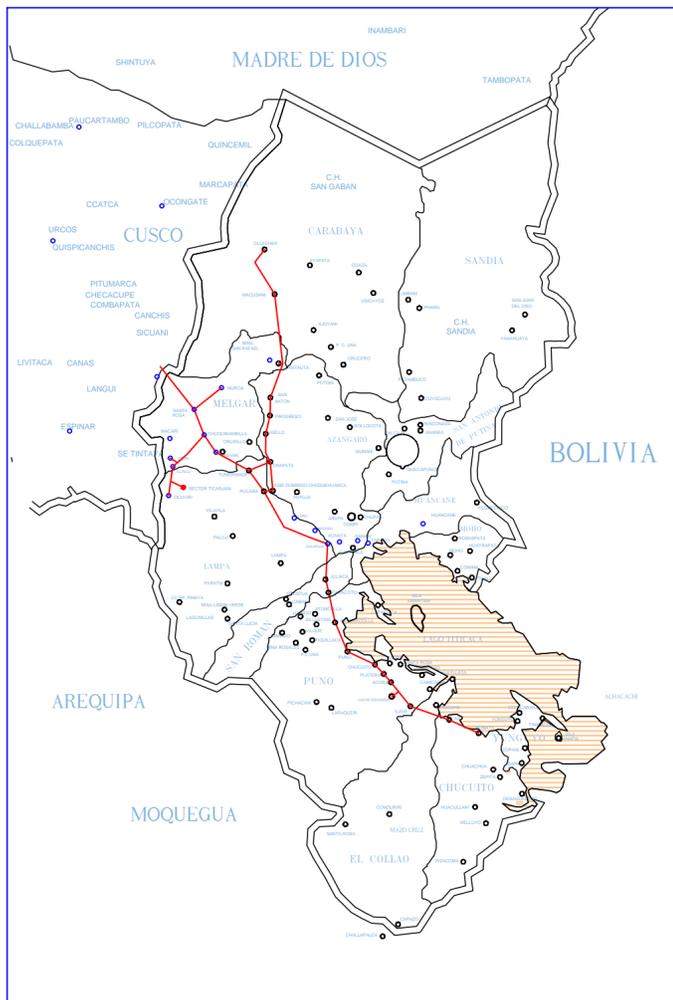

UBICACIÓN NACIONAL

ESC: 1/200

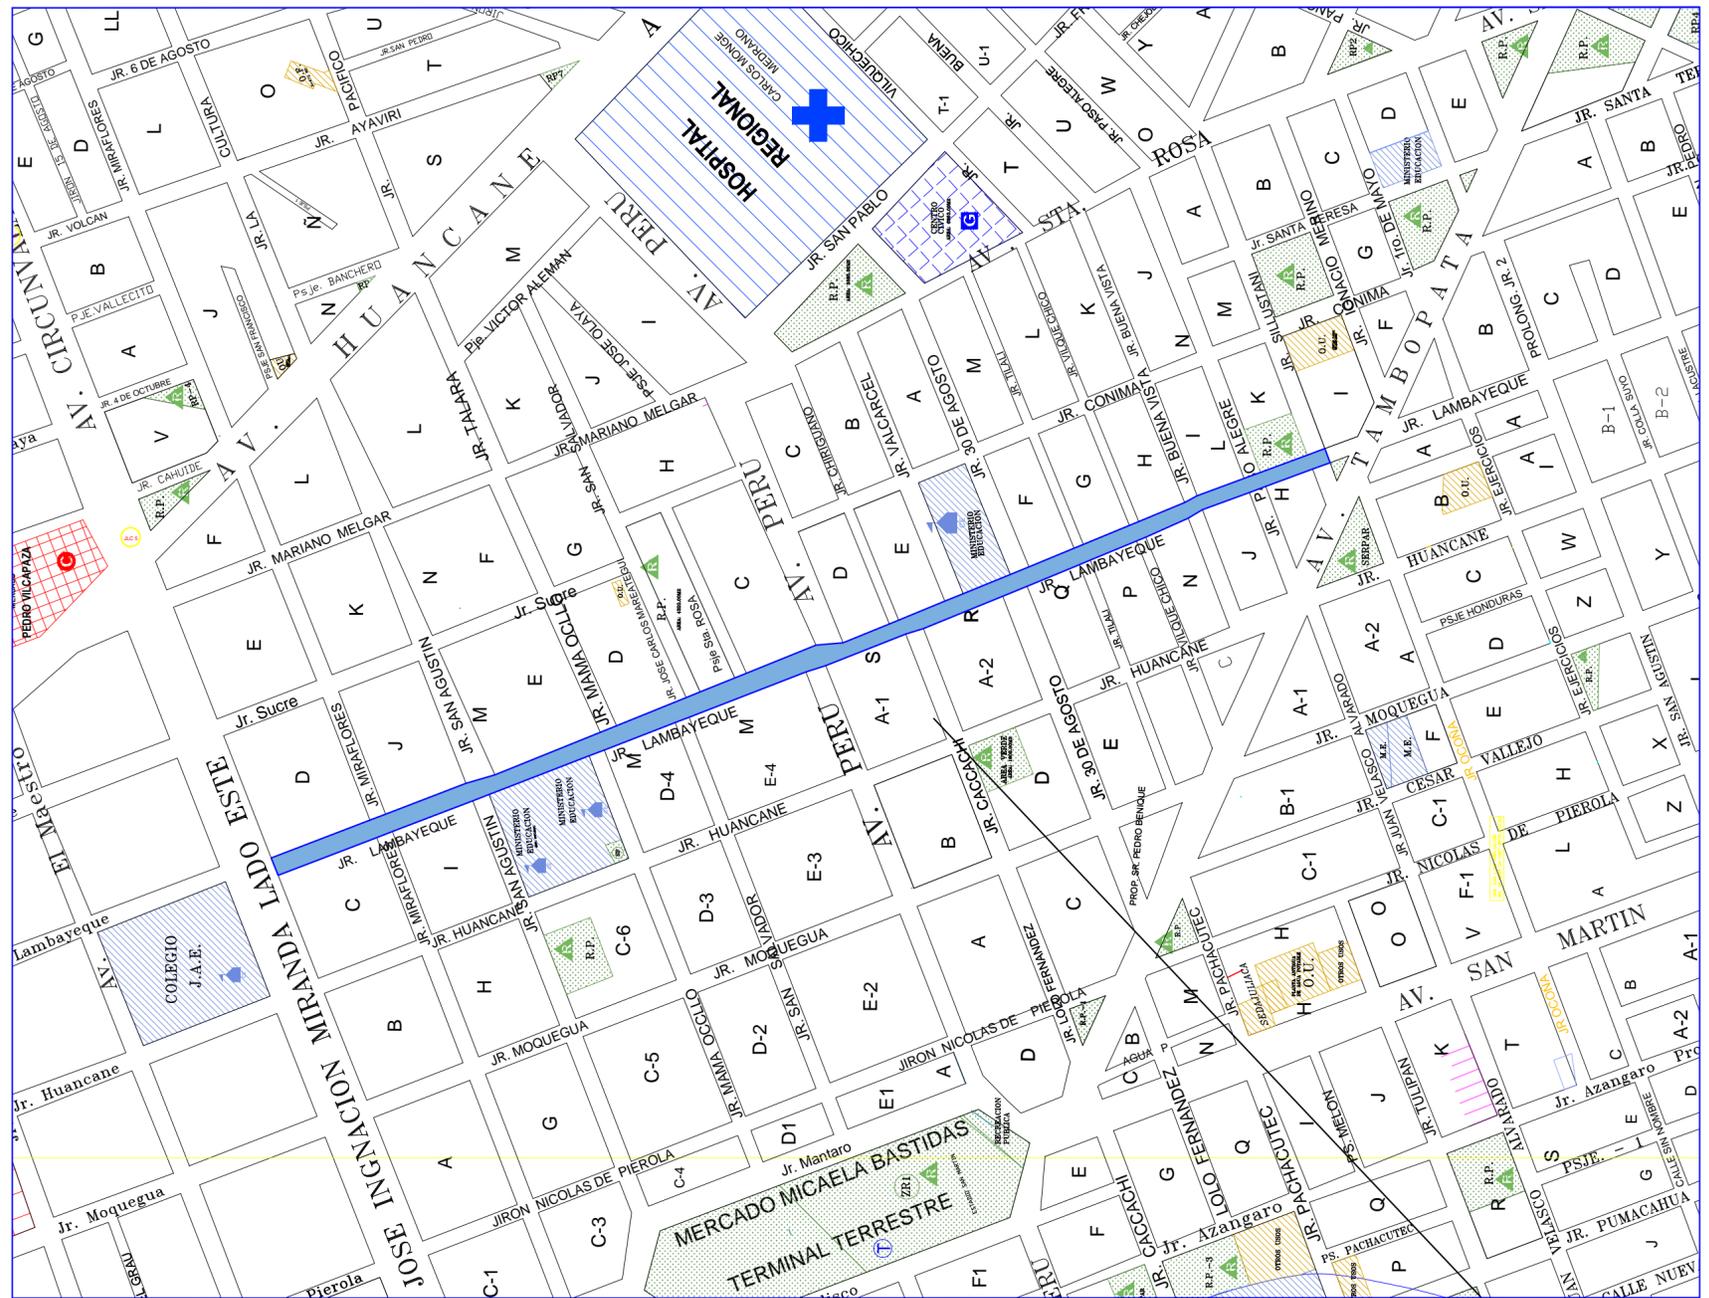

ESC: 1/4000

ZONA DEL PROYECTO: JR. LAMBAYEQUE DE LA CIUDAD DE JULIACA, PROVINCIA DE SAN ROMÁN -PUNO.

	UNIVERSIDAD NACIONAL DEL ALTIPLANO FACULTAD DE INGENIERÍA CIVIL Y ARQUITECTURA		CÓDIGO DE LA LÁMINA: U-01
	TESIS PARA OPTAR TÍTULO DE INGENIERO CIVIL: ESTUDIO DEFINITIVO MEJORAMIENTO Y REHABILITACIÓN DE LA INFRAESTRUCTURA VIAL EN EL JIRÓN LAMBAYEQUE DE LA CIUDAD DE JULIACA, PROVINCIA DE SAN ROMÁN - PUNO		
CONTENIDO DEL PLANO: PLANO DE UBICACIÓN		ESCALA: INDICADA	
UBICACIÓN (Departamento-Provincia-Distrito) PUNO - SAN ROMÁN - JULIACA		FECHA: FEBRERO DEL 2017	PRESENTADO POR: BACH. IVAR ALEX PARI MAMANI