




CORTE A-A DE TUNEL FANTACIOSO  
ESC: 1/50

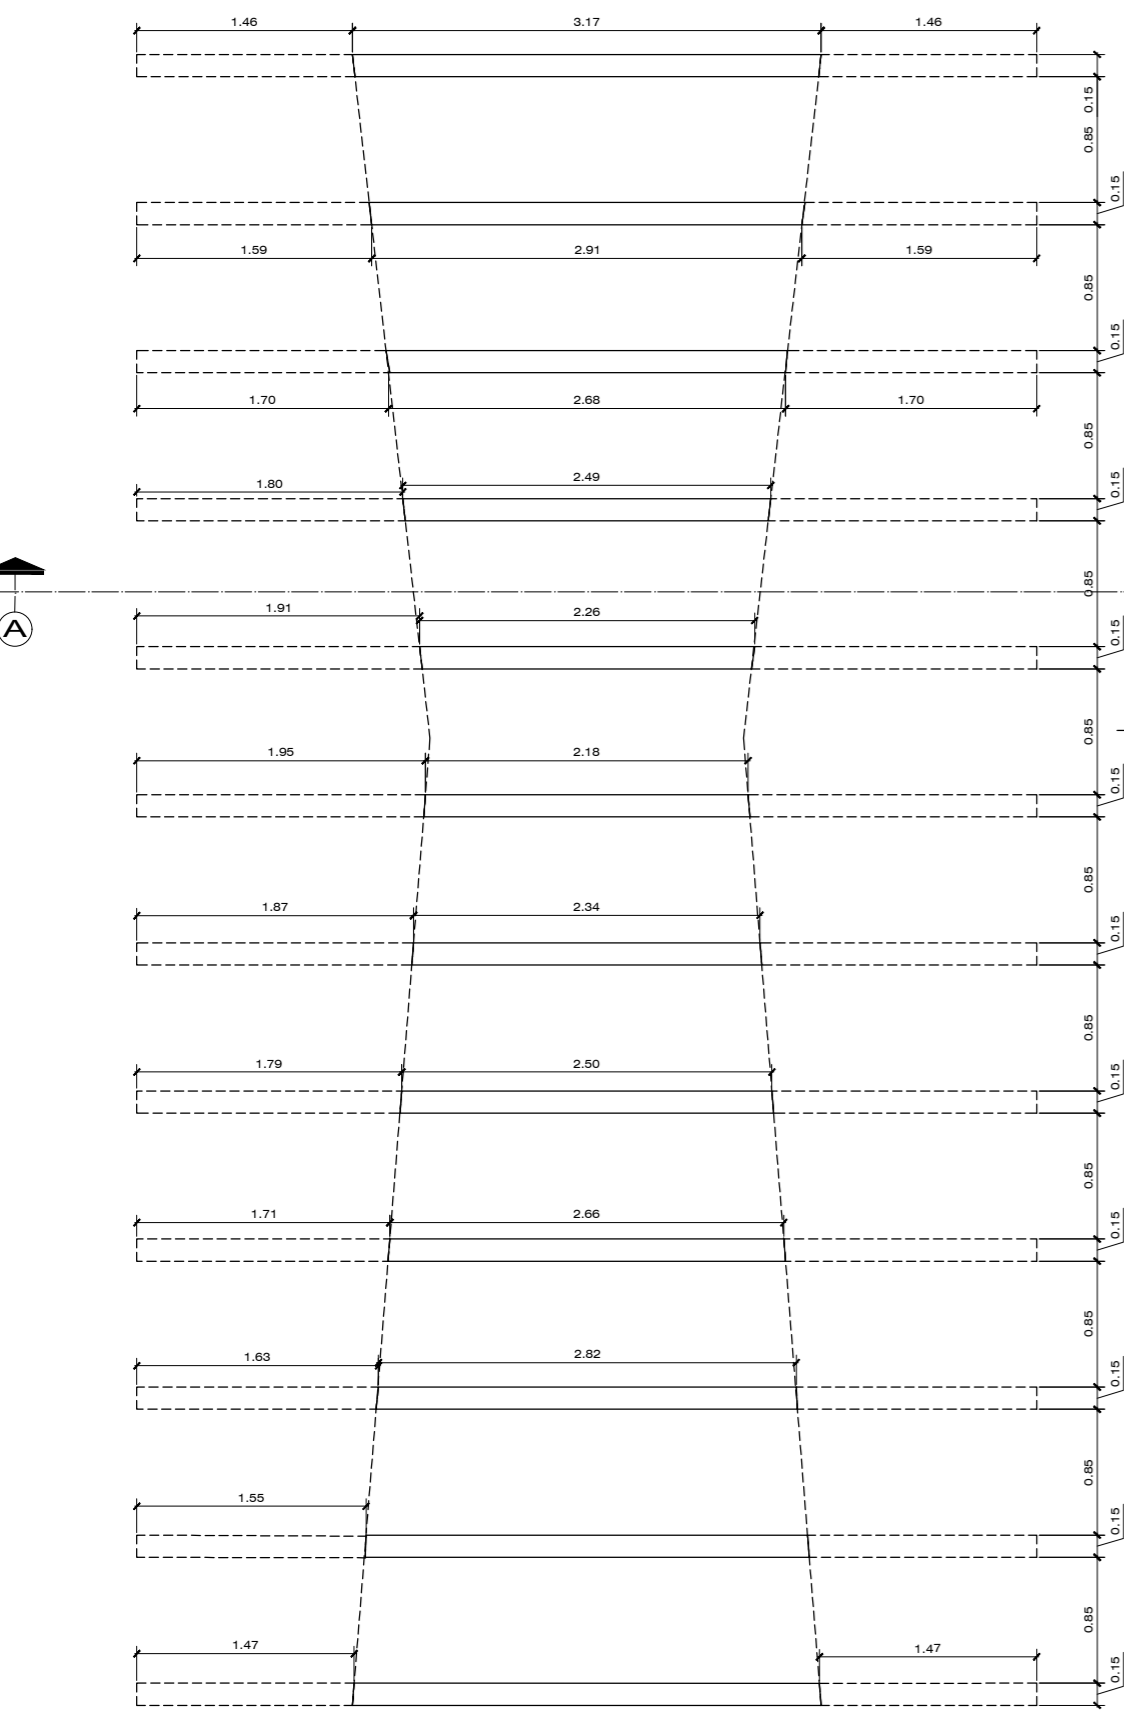


PLANTA TUNEL FANTACIOSO

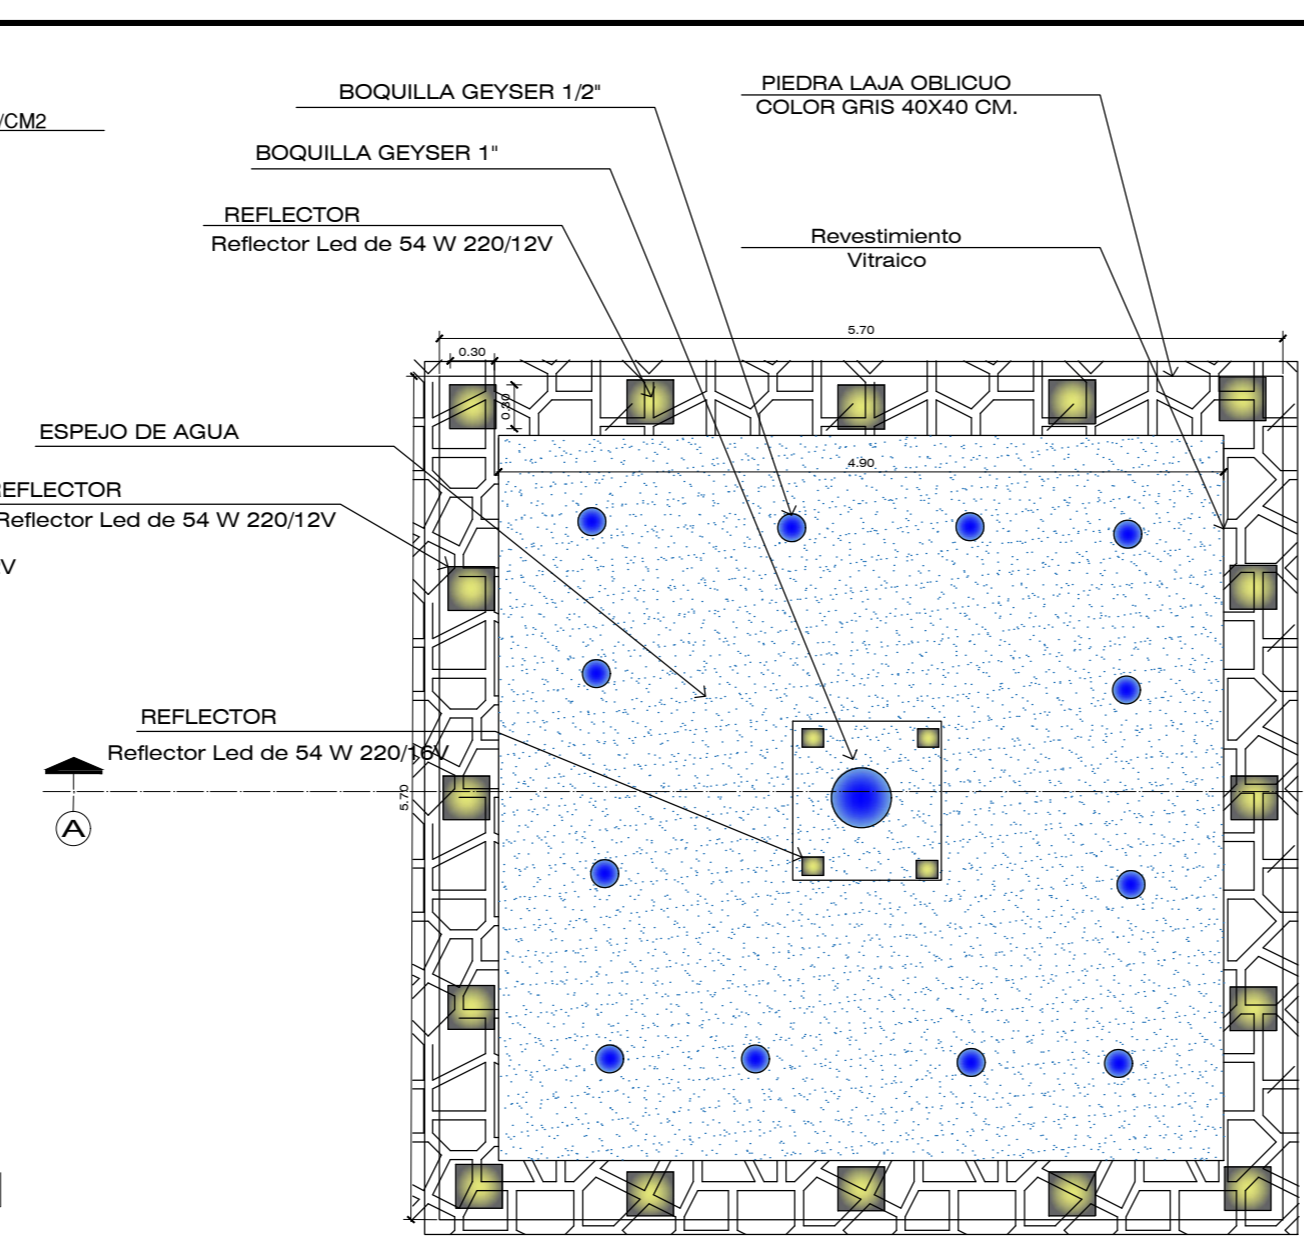


PLANTA FUENTE GEYSER  
ESC: 1/50

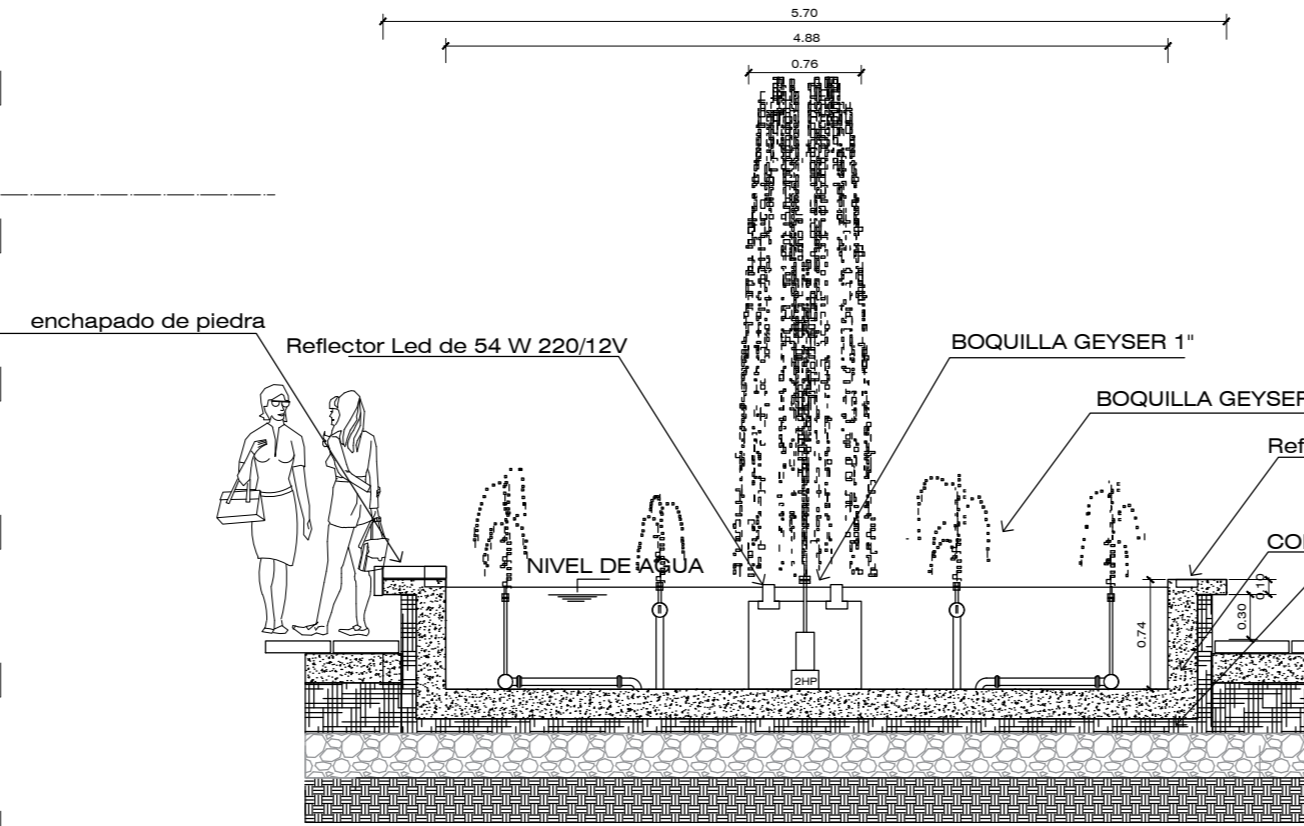


CORTE A-A DE FUENTE GEYSER  
ESC: 1/50

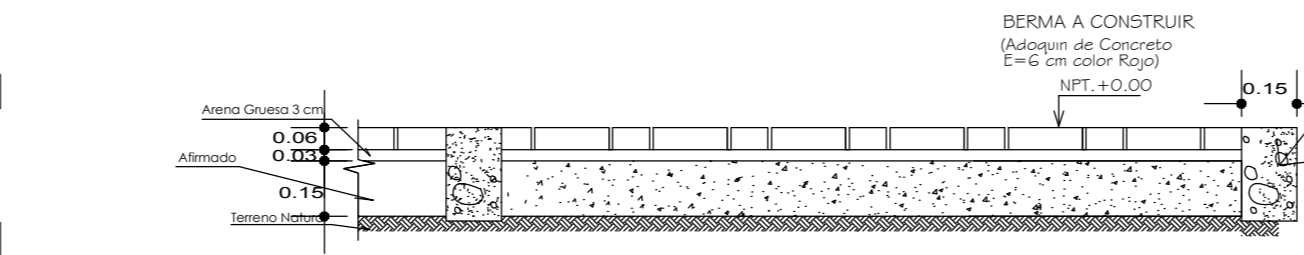

CORTE A-A DE VEREDA ADOQUINADA  
ESC: 1/50

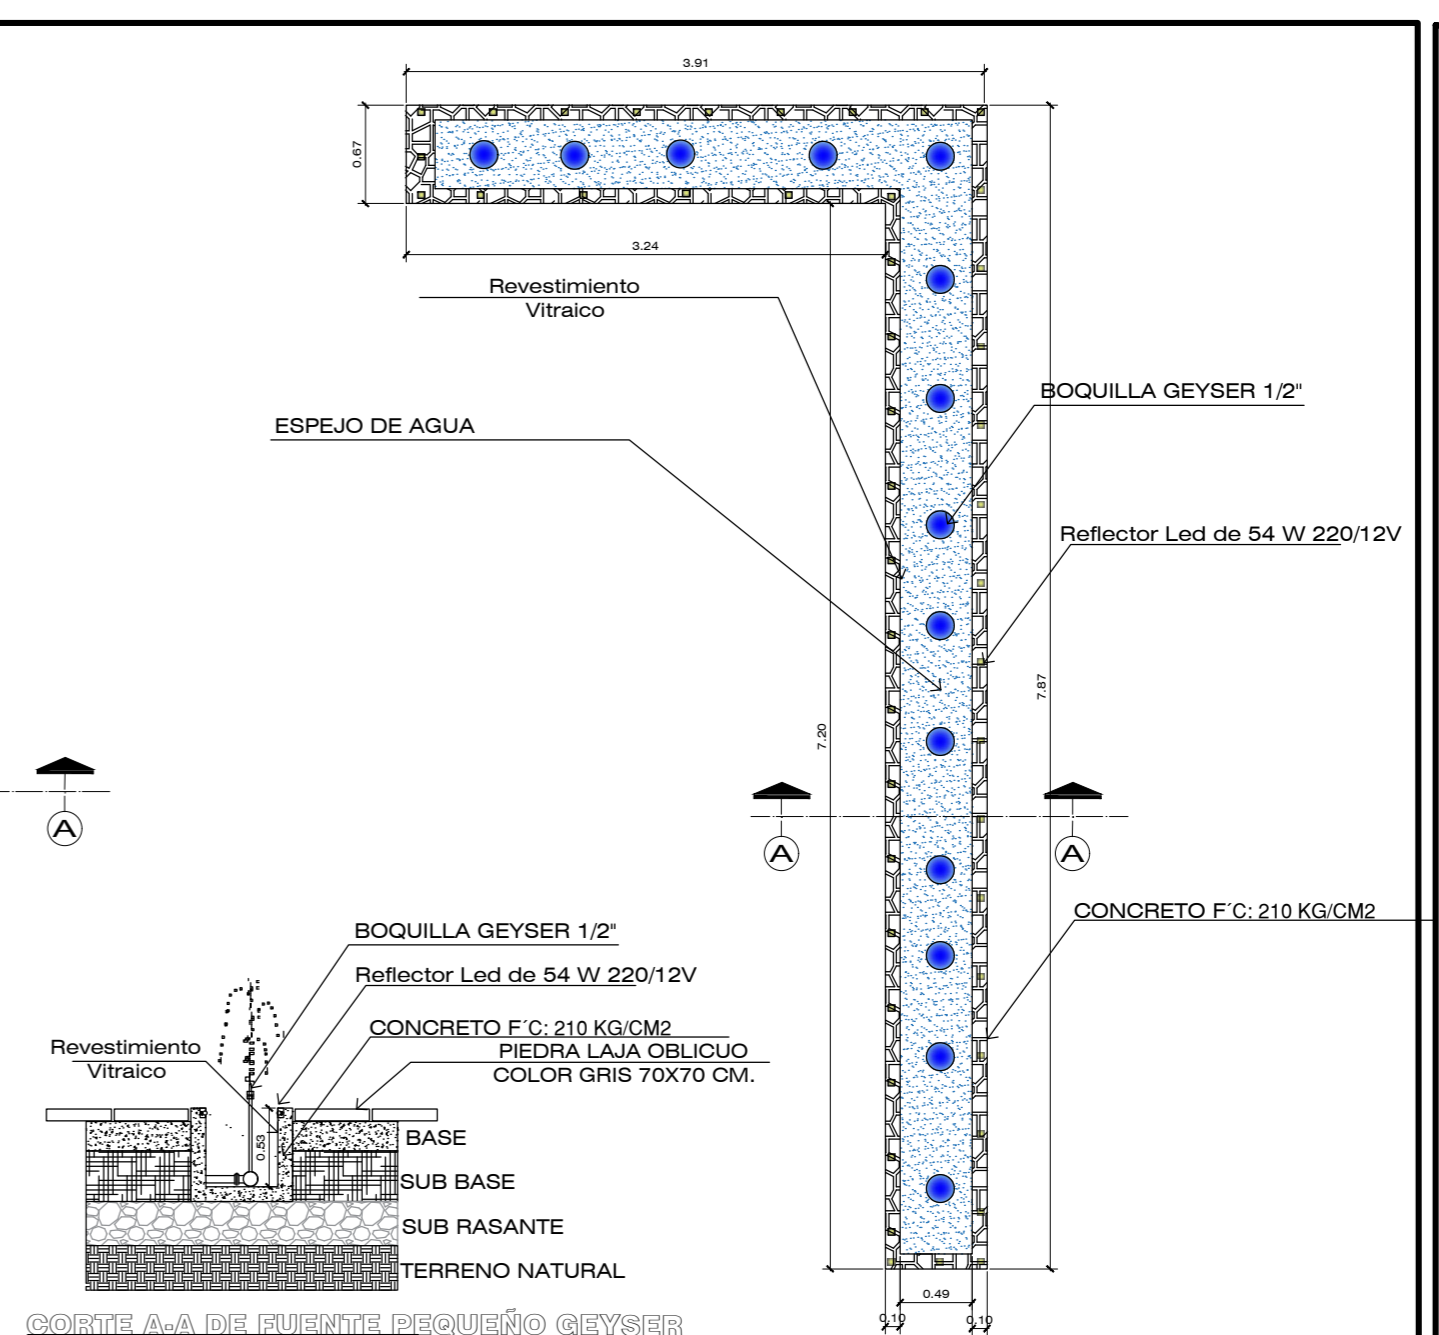


CORTE A-A DE FUENTE PEQUEÑO GEYSER  
ESC: 1/50

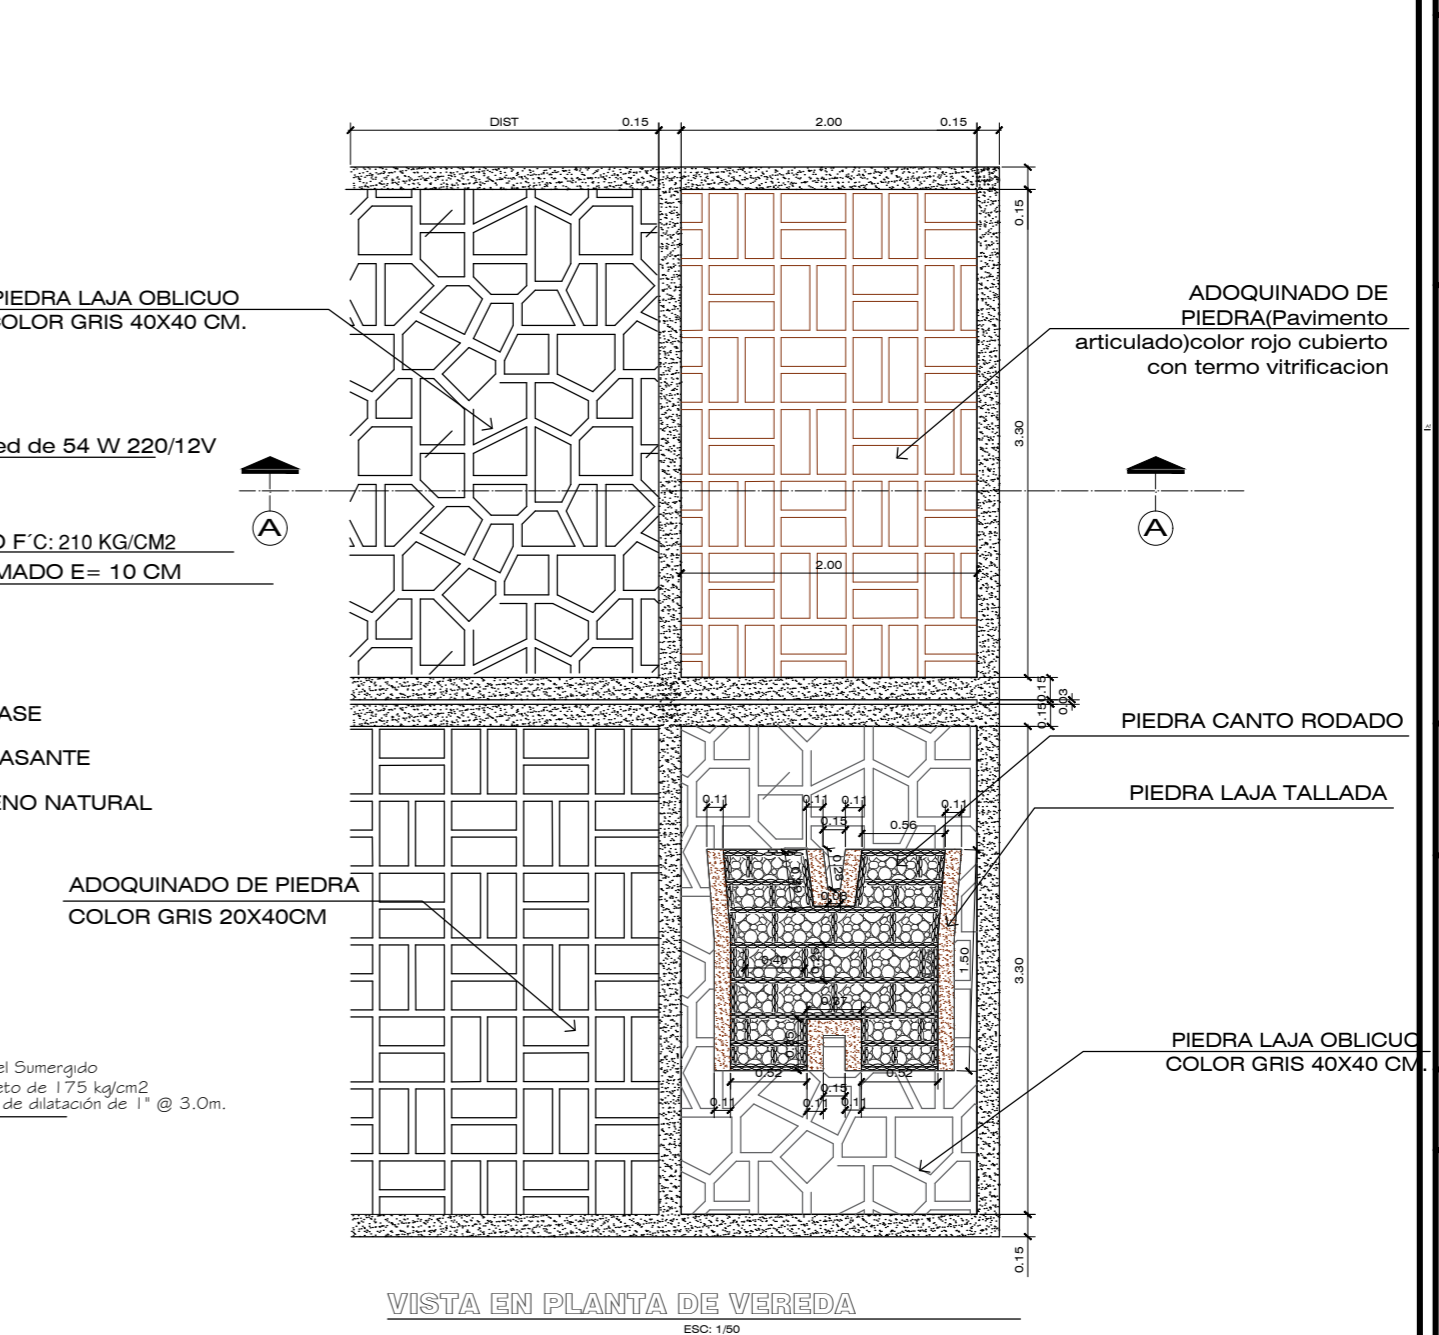

VISTA EN PLANTA DE VEREDA  
ESC: 1/50




UNIVERSIDAD NACIONAL DEL ALTIPLANO

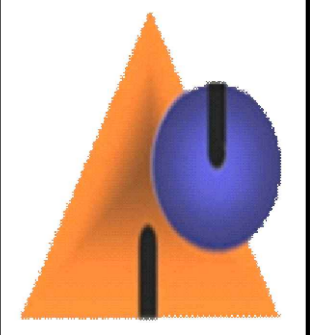

FACULTAD DE INGENIERIA CIVIL Y ARQUITECTURA

ESCUELA PROFESIONAL DE ARQUITECTURA Y URBANISMO

UBICACION:

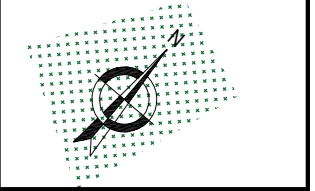

PROYECTO:

REHABILITACION DEL ESPACIO PUBLICO URBANO EN EL ENTORNO DE LA CATEDRA DE LA CIUDAD DE AYAVIRI CON IDENTIDAD E INTEGRACION SOCIO CULTURAL

PLANO: PLANO DE DETALLES ARQUITECTONICOS

TESISTA:

Bach. JULIA CLAUDIA AUCAPINO CHAÑA

ESCALA: S/E

LAMINA:

05