AV EL PUERTO

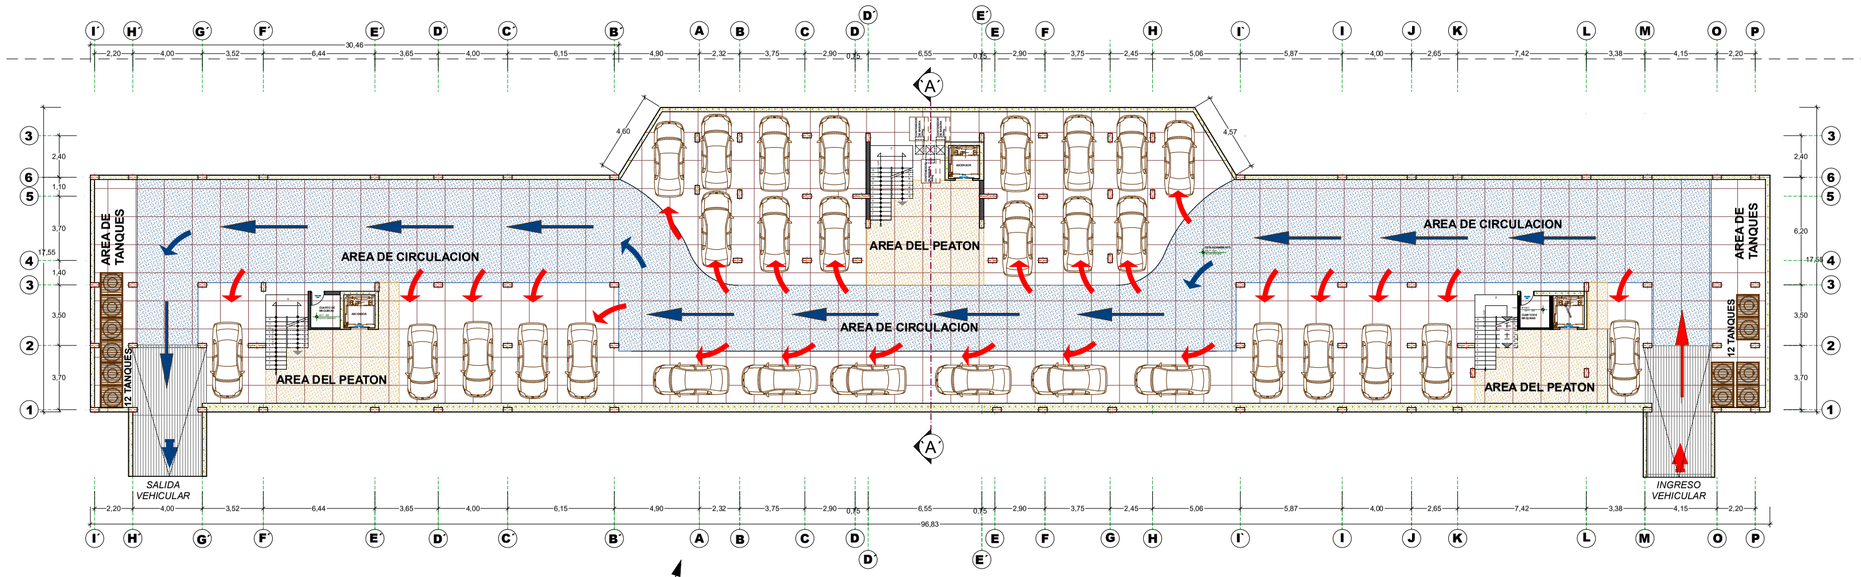

ESTACIONAMIENTO SUBTERRANEO BLOQUE `3´

AREA DEL PEATON

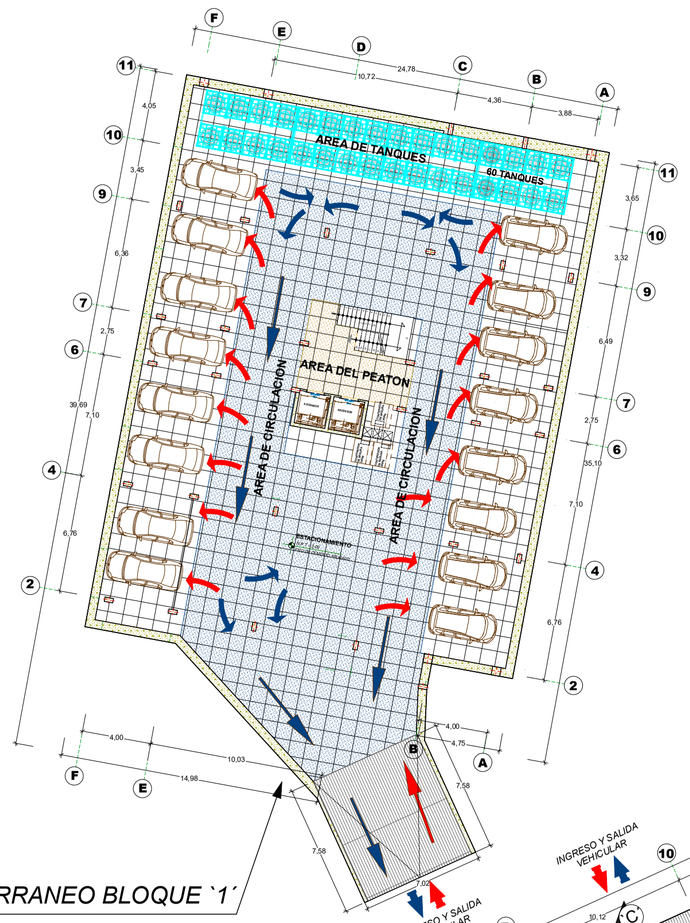

ESTACIONAMIENTO SUBTERRANEO BLOQUE `1´

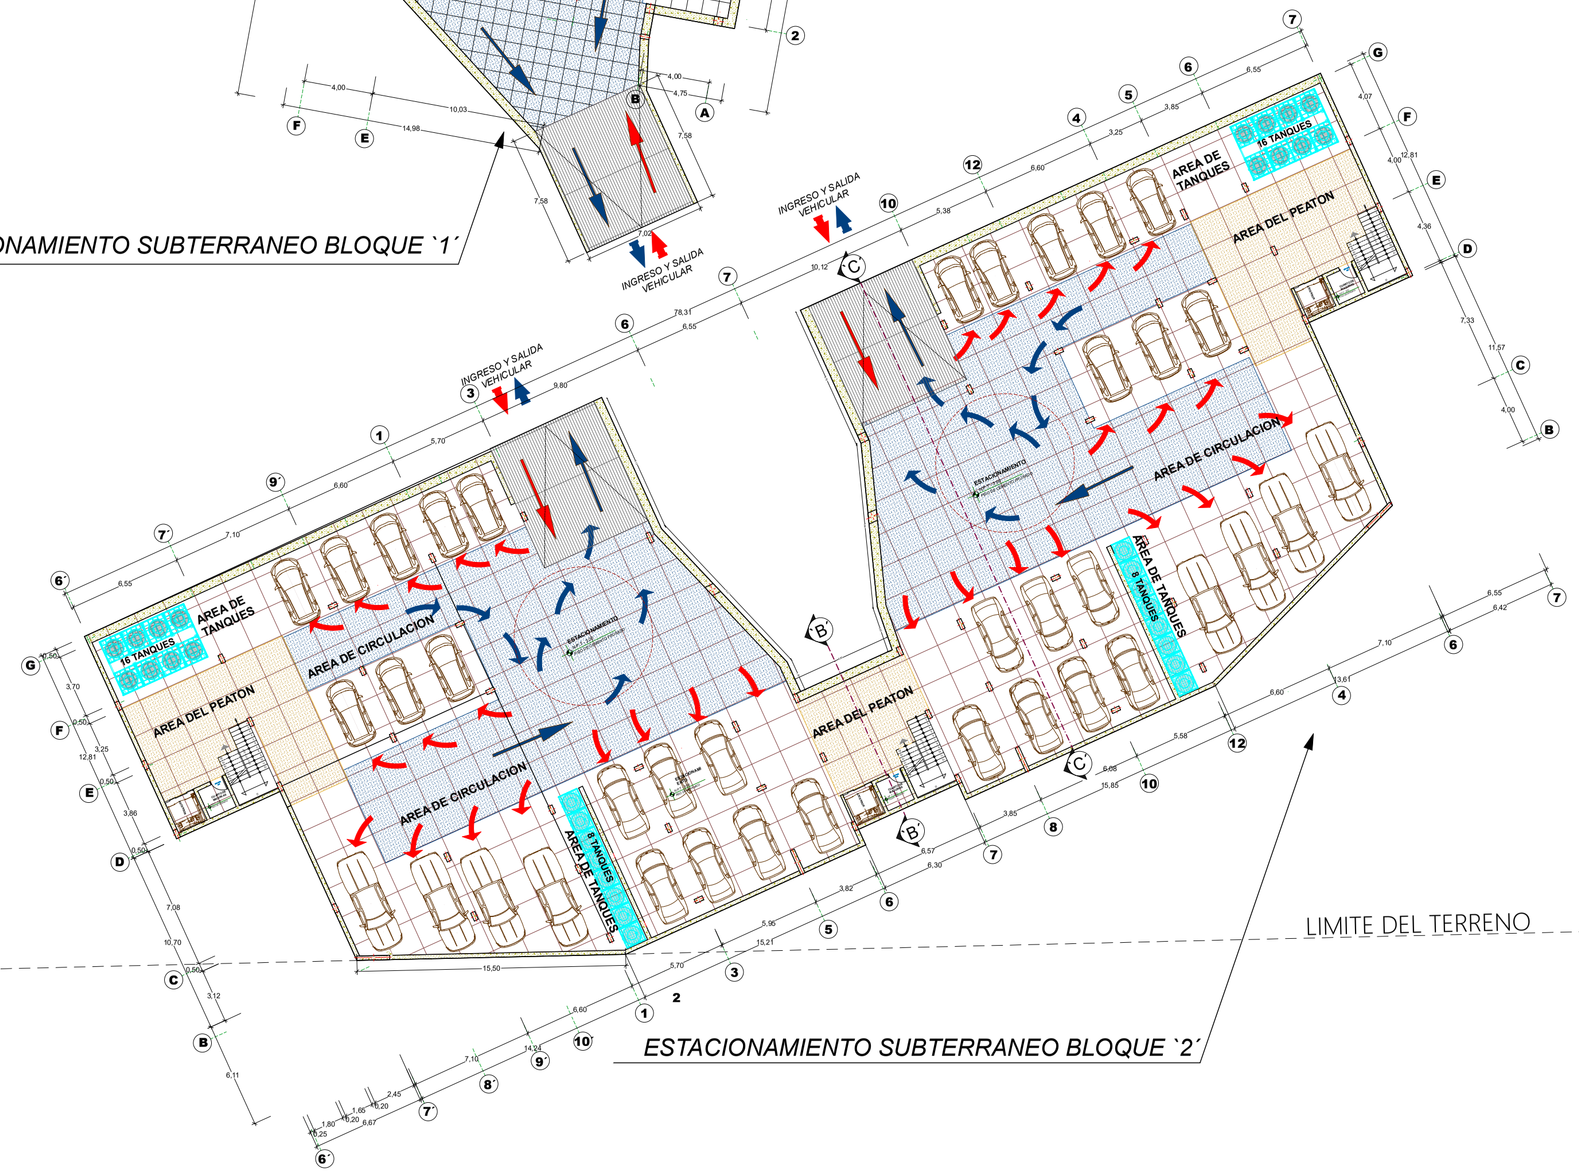

ESTACIONAMIENTO SUBTERRANEO BLOQUE `2´

LIMITE DEL TERRENO

AV SIMON BOLIVAR

LEYENDA

INGRESO VEHICULAR PARA ESTACIONAMIENTO SUBTERRANEO

SALIDA VEHICULAR PARA ESTACIONAMIENTO SUBTERRANEO

BLOQUE 01

Nº DE ESTACIONAMIENTOS INDIVIDUALES = 16

BLOQUE 02

Nº DE ESTACIONAMIENTOS INDIVIDUALES= 26

Nº DE ESTACIONAMIENTOS DOBLES= 06

BLOQUE 03

Nº DE ESTACIONAMIENTOS INDIVIDUALES= 17

Nº DE ESTACIONAMIENTOS DOBLES= 06

ESTACIONAMIENTOS DEL CONJUNTO HABITACIONAL

ESC. 1/250

UNIVERSIDAD NACIONAL DEL ALTIPLANO

FACULTAD DE ING. CIVIL Y ARQUITECTURA

ESCUELA PROFESIONAL DE ARQUITECTURA Y URBANISMO

PROYECTO DE TESIS

"PROYECTO ARQUITECTONICO DE UN CONJUNTO HABITACIONAL PARA LOS TÉCNICOS Y OFICIALES DE MAR DE LA MARINA DE GUERRA DEL PERÚ-PUNO"

ESPECIALIDAD:

ARQUITECTURA

PLANO:

ZONA 08.

ESTACIONAMIENTOS SUBTERRANEO

PRESENTADO POR:

-JORGE VARGAS NEYRA

-SADITH VILCA MOLLOCONDO

LOCALIZACION:

AV. SIMON BOLIVAR ESQ. CON AV. EL PUERTO

UBICACION: DPTO. PUNO PROV. PUNO DISTR. PUNO

FECHA: DICIEMBRE 2017

ESCALA: 1/250

LAMINA: A35-02