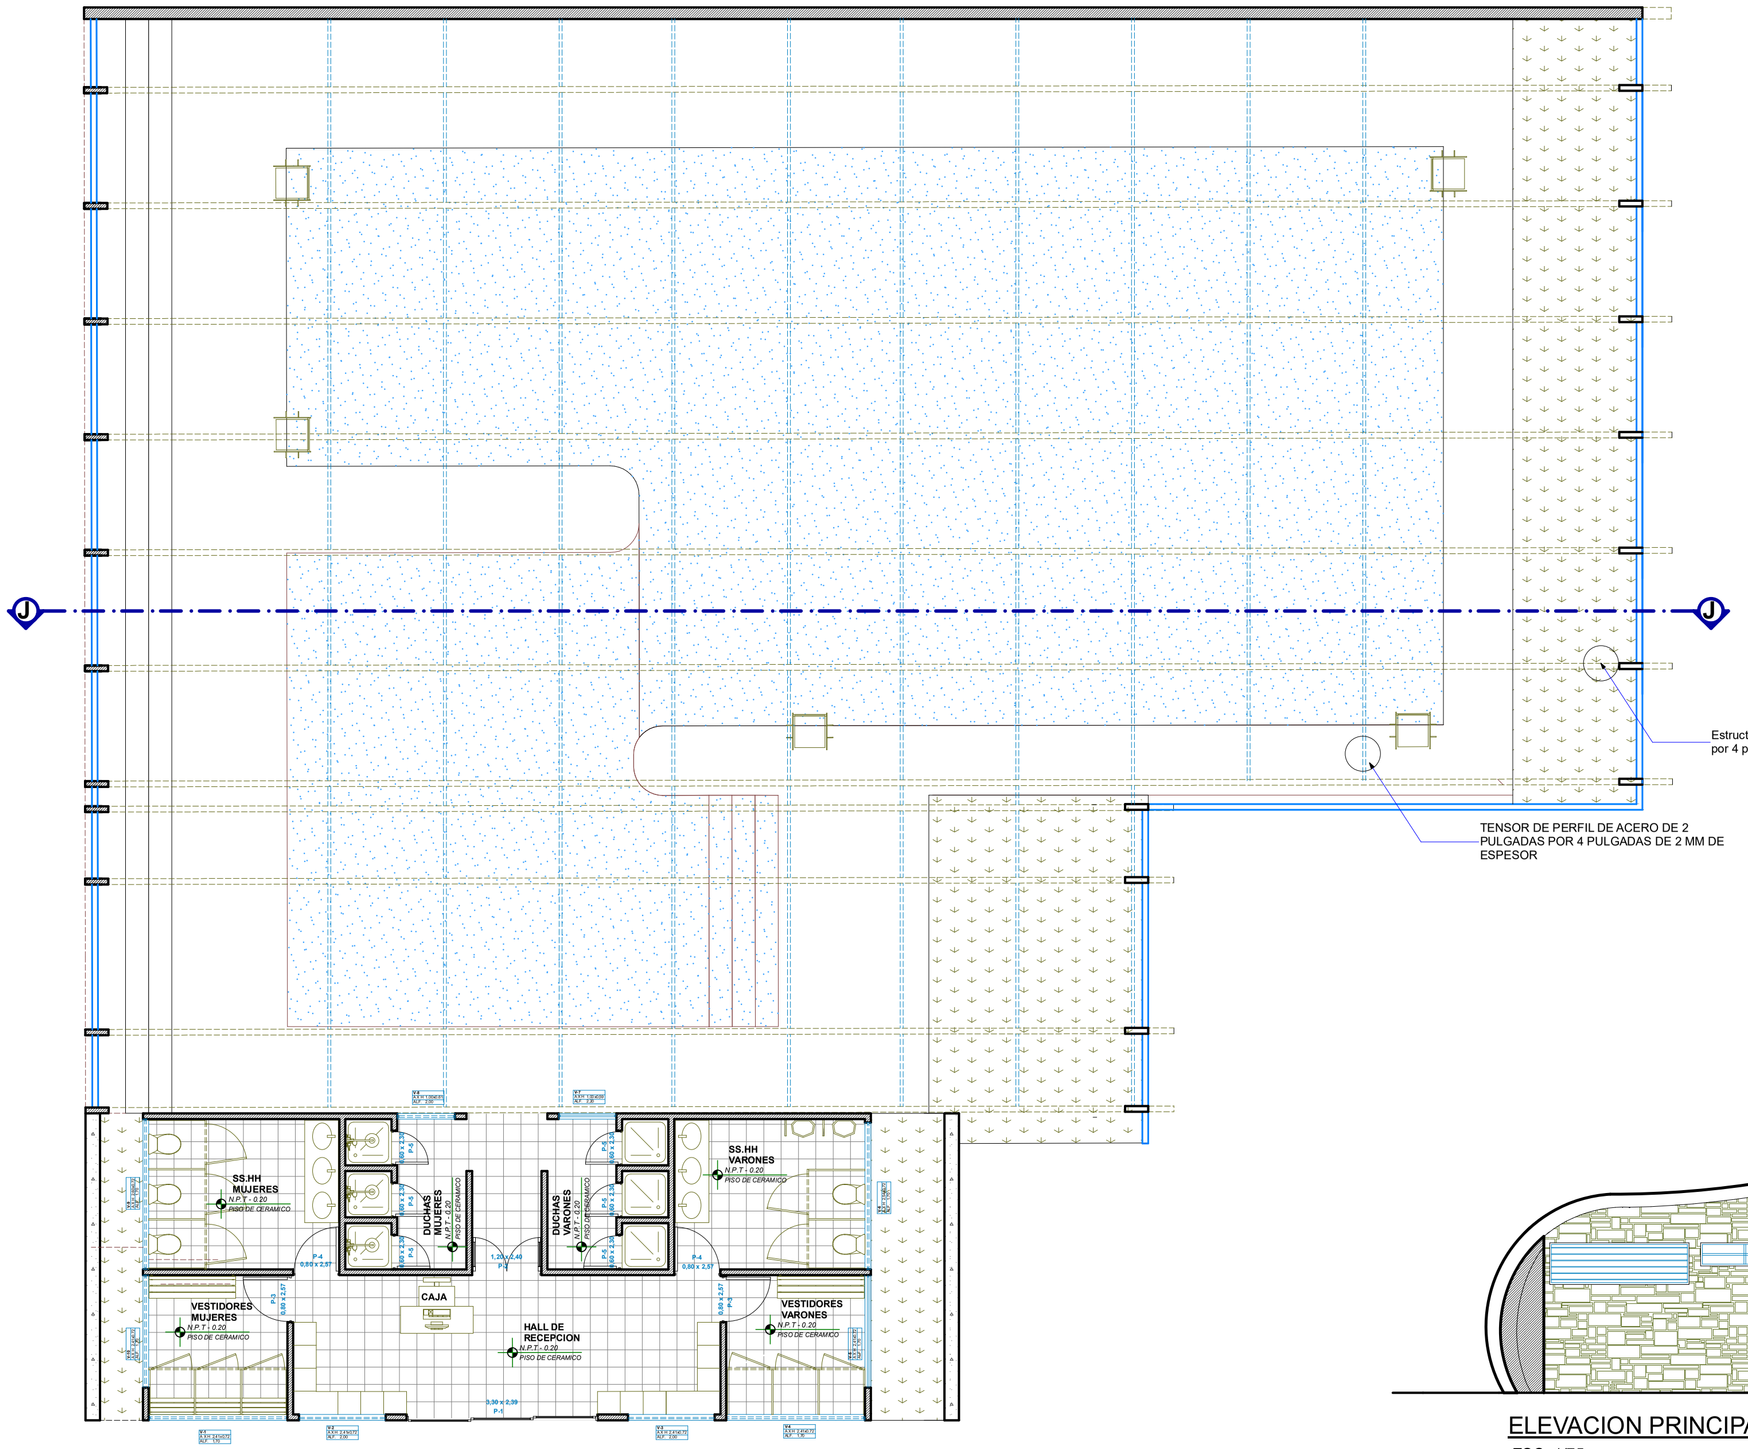

PLANTA DE DISTRIBUCION DE PISCINA

ESC. 1/75

Paneles

Los paneles superiores que componen las cubiertas, son de policarbonato alveolar de 10 a 16mm de espesor, con protección contra los rayos UV en tonos reflectivos o naturales, mientras que los inferiores son de policarbonato compacto de 3 a 5mm de espesor, con protección contra los rayos UV en tonos naturales.

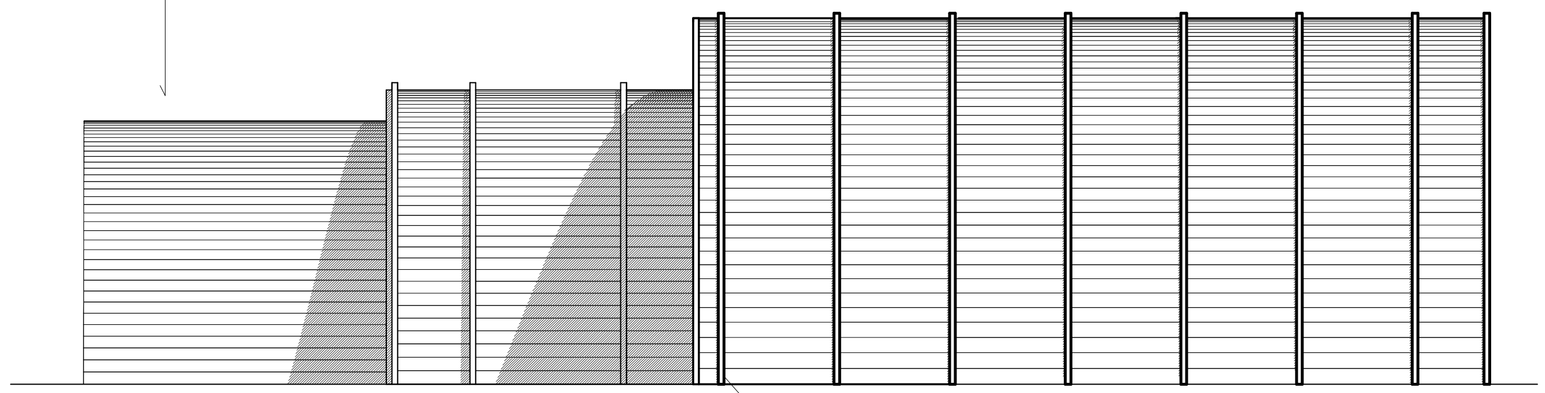

ELEVACION LATERAL

ESC. 1/75

Estructura de perfiles metalico de 10 pulgadas por 4 pulgadas de 3 mm de espesor

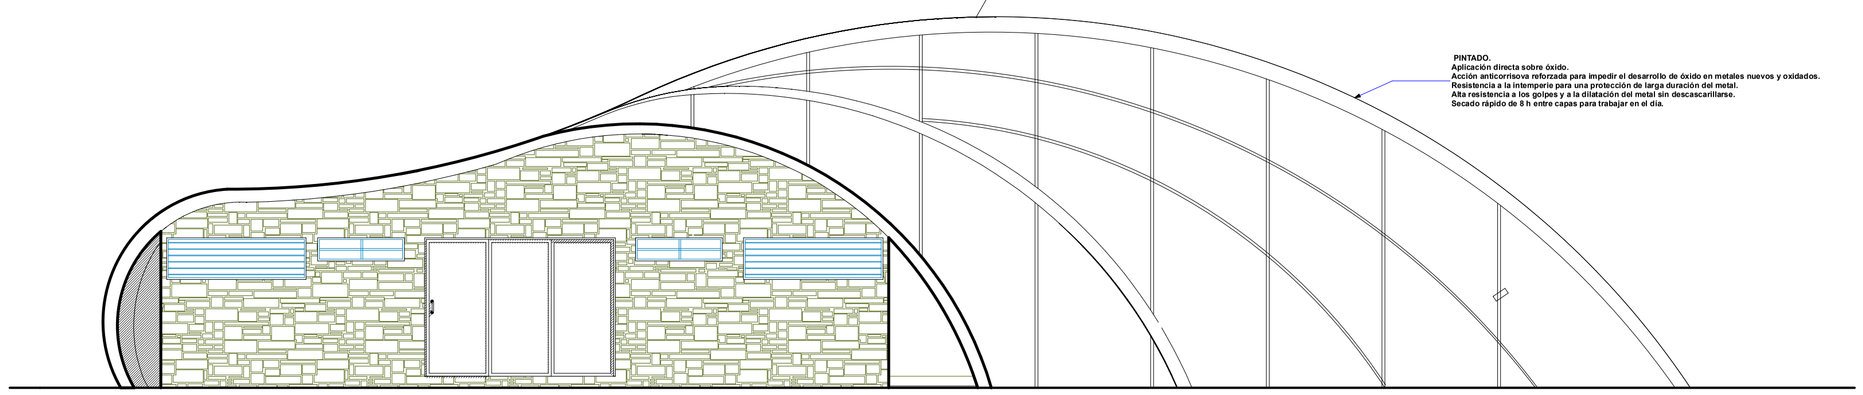

ELEVACION PRINCIPAL

ESC. 1/75

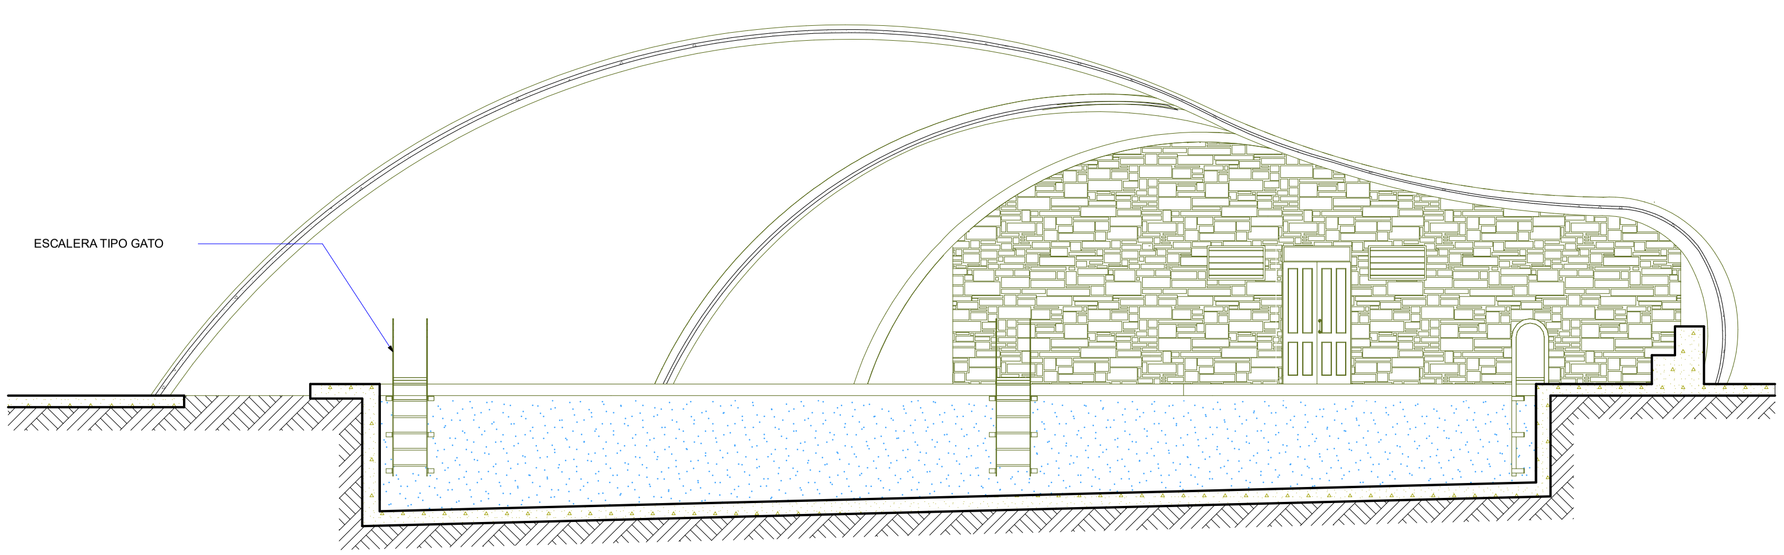

SECCION `F´-`F´

ESC. 1/75

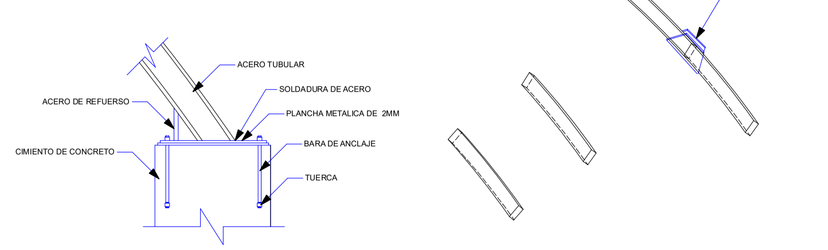

UNIVERSIDAD NACIONAL DEL ALTIPLANO

FACULTAD DE ING. CIVIL Y ARQUITECTURA

ESCUELA PROFESIONAL DE ARQUITECTURA Y URBANISMO

PROYECTO DE TESIS

"PROYECTO ARQUITECTONICO DE UN CONJUNTO HABITACIONAL PARA LOS TECNICOS Y OFICIALES DE MAR DE LA MARINA DE GUERRA DEL PERÚ-PUNO"

ESPECIALIDAD:

ARQUITECTURA

PLANO:

ZONA 07

RECREACION/ PISCINA

PRESENTADO POR:

-JORGE VARGAS NEYRA

-SADITH VILCA MOLLOCONDO

LOCALIZACION:

AV. SIMON BOLIVAR ESQ. CON AV. EL PUERTO

UBICACION:
DPTO. PUNO
PROV. PUNO
DISTR. PUNO

LAMINA:

A35-34

FECHA:
DICIEMBRE 2017

ESCALA:
1/75