

8.70 ML.

MODULAR B (marca FAHNEU o similar)

ESCALA: 1/100

DIMENSIONES

EDAD DE USOS: 5 A 12 AÑOS


ÁREA DE USO: 6.7 x 3.2 m

ÁREA DE SEGURIDAD: 8.7 x 5.2 m

ALTURA: 3.5 M

DIÁMETRO DE ESTRUCTURA: 2.5 pulgadas

ANTIVANDALICO Y GALVANIZADO

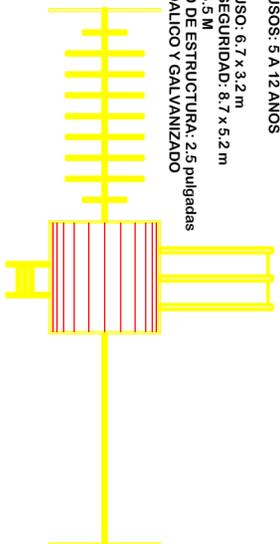

PROYECCION DE AREA DE USO NETA

8.50 ML.

MODULAR A (marca FAHNEU o similar)

ESCALA: 1/100

DIMENSIONES

EDAD DE USOS: 5 A 12 AÑOS

ÁREA DE USO: 6.5 x 4.2 m


ÁREA DE SEGURIDAD: 8.5 x 6.2 m

ALTURA: 3.5 M




DIÁMETRO DE ESTRUCTURA: 3.0 pulgadas

GALVANIZADO

ABRAZADERAS METALICAS DE ALEACION

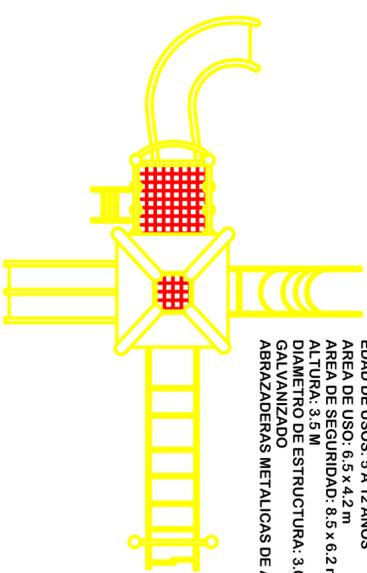

6.20 ML.

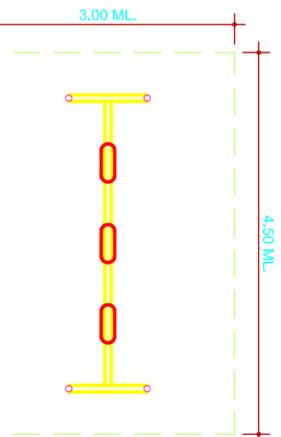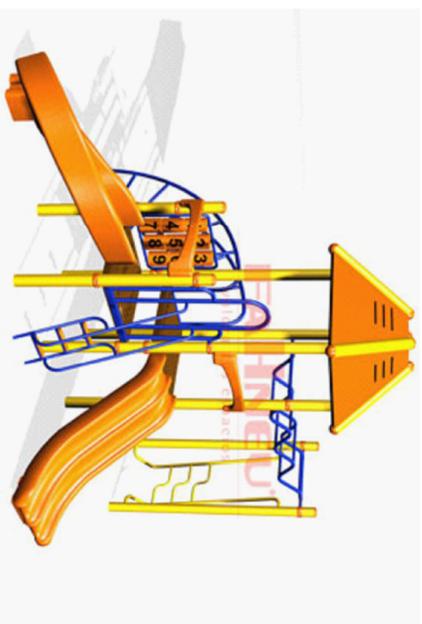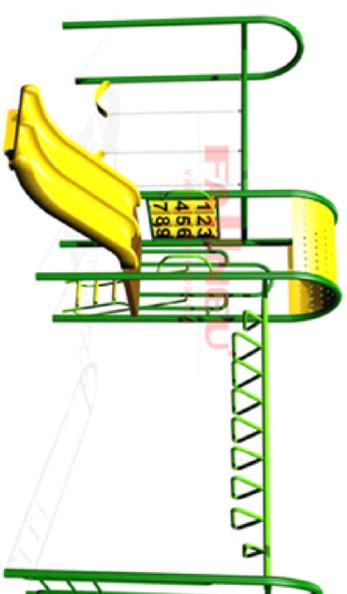

COLUMBIO CON ARCO (marca FAHNEU o similar)

ESCALA: 1/100

DIMENSIONES

EDAD DE USOS: 3 A 12 AÑOS



ÁREA DE USO: 3.5 x 4.5 m

MEDIDAS DEL JUEGO:

LARGO: 3.50 M

ANCHO: 1.00 M

ALTO: 2.20 M

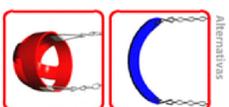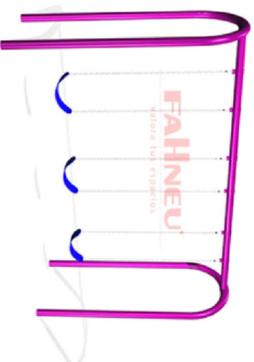

BANCA CON SISTEMA FOTOVOLTAICO



BANCA-PUNTO LIMPIO-PARRILLERO



UNIVERSIDAD NACIONAL DEL ALTIPLANO DEL PUNO

ESCUELA PROFESIONAL DE ARQUITECTURA Y URBANISMO

PROYECTO DE TESIS

PROYECTO ARQUITECTÓNICO DE UN CONJUNTO HABITACIONAL PARA LOS TÉCNICOS Y OFICIALES DE MAR DE LA MARINA DE GUERRA DEL PERÚ-PUNO

ESPECIALIDAD: ARQUITECTURA

PLANO: EQUIPAMIENTO

PRESENTADO POR:

-JORGE VARGAS NEYRA -SADITH VILVA MOLLOCONDO

LOCALIZACION: AV. SIMON BOLIVAR ESQ. CON AV. EL FUERTO

TUBERON: DPTO. PUNO PROV. PUNO DISTR. PUNO

FECHA: DICIEMBRE 2017

ESCALA: E/1

A35-35