

PRIMER NIVEL

Escala 1:125

ZONA DE JUEGOS

UNIVERSIDAD NACIONAL DEL ALTIPLANO



FACULTAD DE INGENIERIA CIVIL Y ARQUITECTURA
ESCUELA PROFESIONAL DE ARQUITECTURA Y URBANISMO

PROYECTO:

"Complejo Interactivo para el Desarrollo de la Educación Infantil del Centro Poblado de Jayllihuaya"

ESPECIALIDAD:

ARQUITECTURA


PLANO:

MODULO PRIMARIA

ELABORACION:

*BACH. ARQ. QUISO QUISPE YESSICA LISBETH

*BACH. ARQ. SEMINARIO CASTILLO LUIS MIGUEL

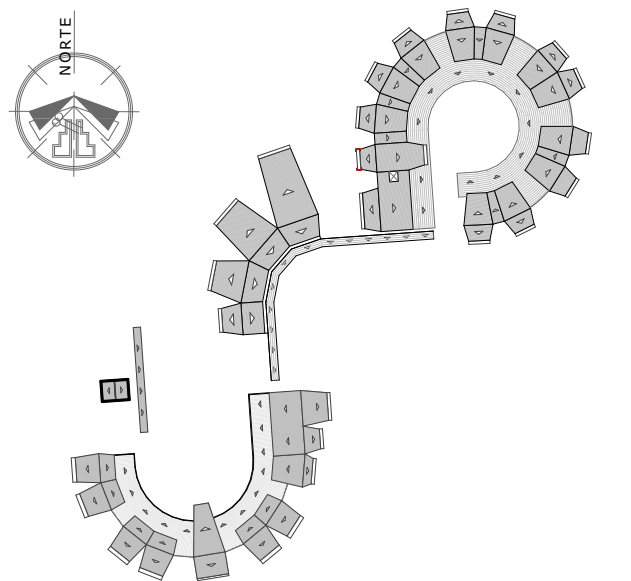

DIRECTOR:

*Dr. Arqto. JORGE ADAN VILLEGAS ABRILL

ASESOR:

*Arqto. NARDA YOLANDA CASTILLO CASTILLO

UBICACION:

LUGAR : CENTRO POBLADO DE JAYLLIHUAYA
DISTRITO : PUNO
PROVINCIA : PUNO
DPTO. : PUNO

DIBUJO:

LAMINA:

FECHA:

DICIEMBRE 2017

ESCALA:

INDICADA

A-13