



PROYECTO:

*"Complejo Interactivo para el  
Desarrollo de la Educación  
Infantil del Centro Poblado  
de Jayllihuaya"*

ESPECIALIDAD:


**ARQUITECTURA**

PLANO:

ELABORACION:

**\*BACH. ARQ. QUIZO QUISPE  
YESSICA LISBETH**

**\*BACH. ARQ. SEMINARIO CASTILLO  
LUIS MIGUEL**

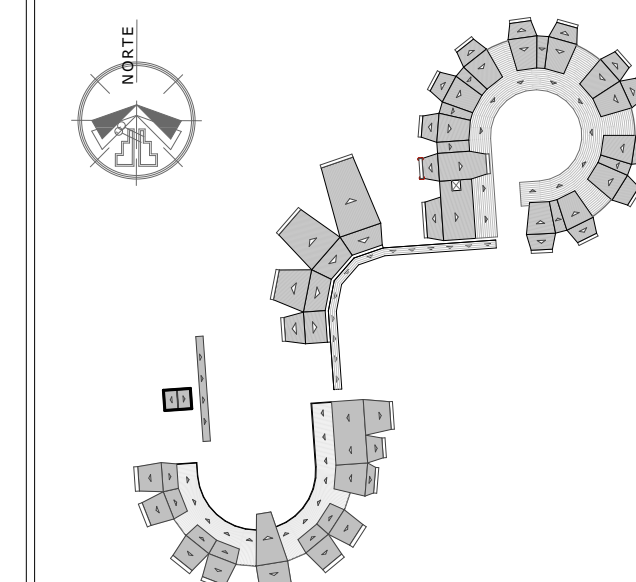

DIRECTOR:

**\*Dr. Arqto. JORGE ADAN  
VILLEGAS ABRILL**

ASESOR:

**\*Arqto. NARDA YOLANDA  
CASTILLO CASTILLO**

UBICACION:

LUGAR : **CENTRO POBLADO DE  
JAYLLIHUAYA**  
DISTRITO : **PUNO**  
PROVINCIA : **PUNO**  
DPTO. : **PUNO**

DIBUJO:

LAMINA:


FECHA:

**DICIEMBRE 2017**

ESCALA:


**INDICADA**

**A-16**

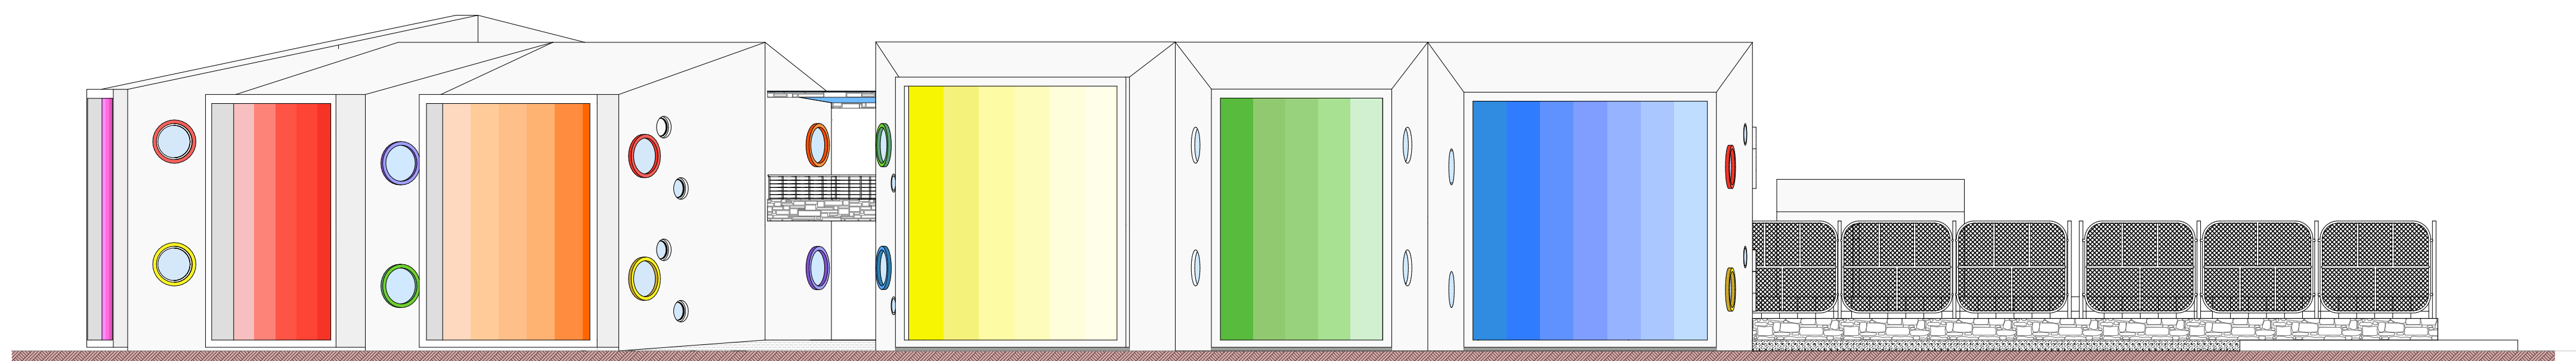


ELEVACION POSTERIOR

Escala 1:125

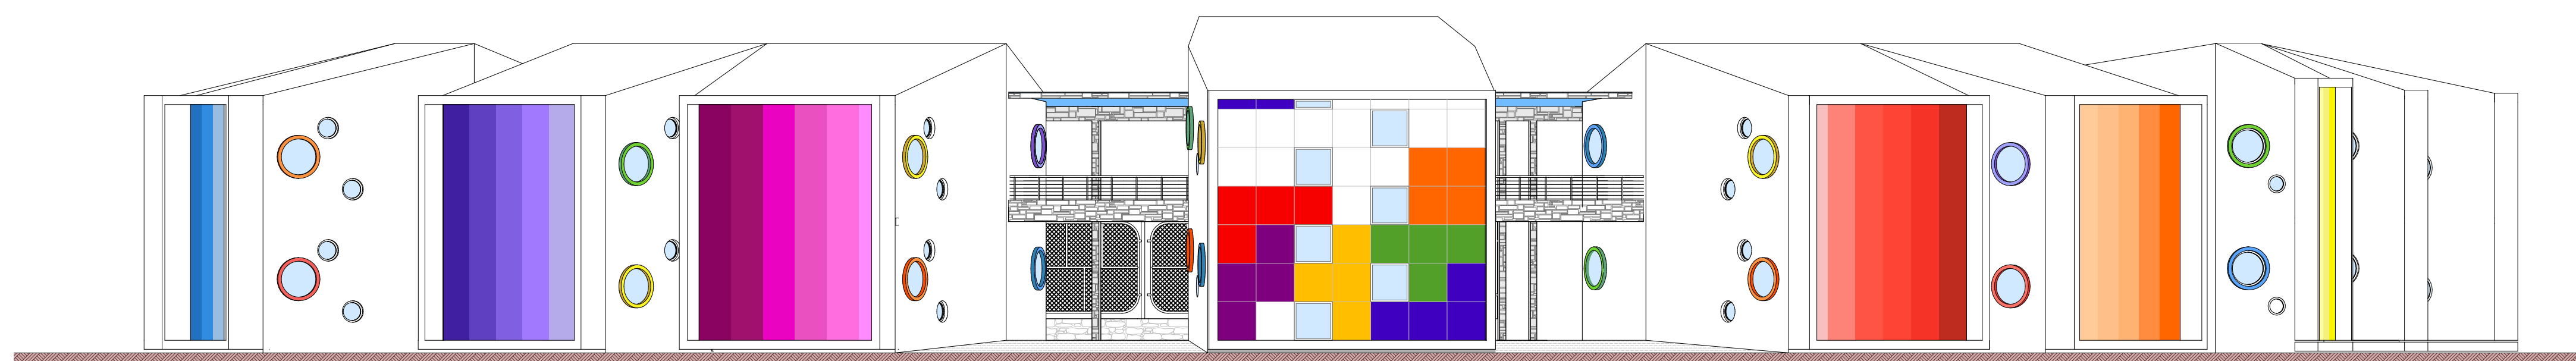


ELEVACION LATERAL

Escala 1:125

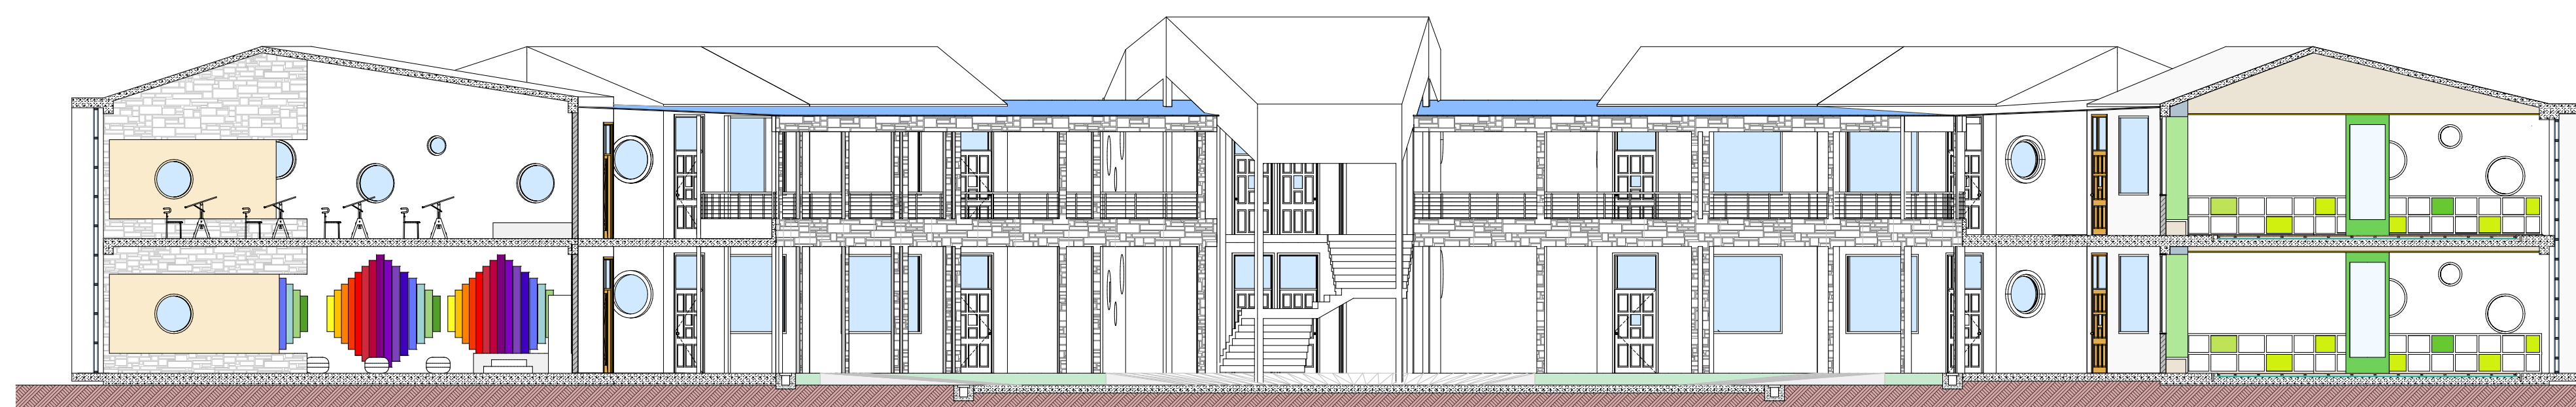

CORTE A-

Escala 1:125

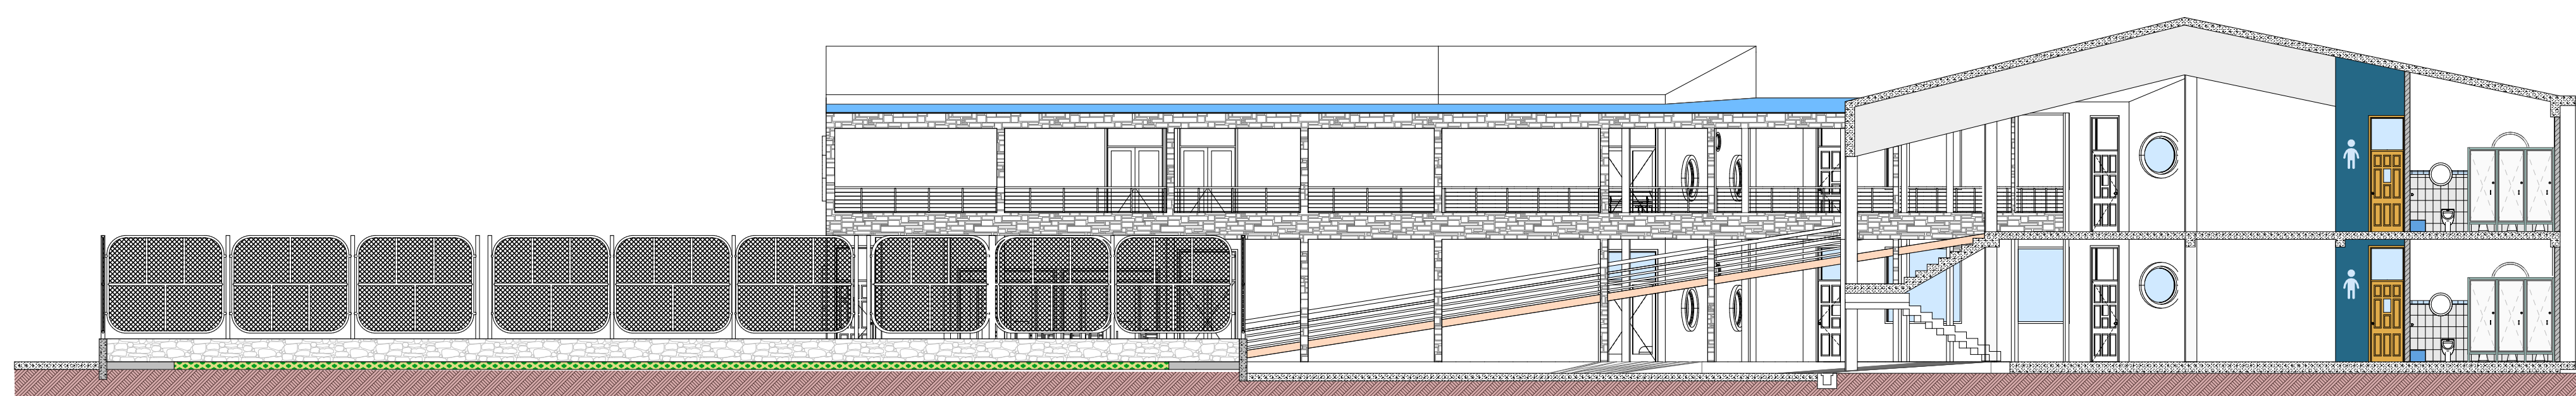

CORTE B-B

Escala 1:125