

PLANTA DE ZONA COMUNAL

Escala 1:125

UNIVERSIDAD NACIONAL DEL ALTIPLANO




FACULTAD DE INGENIERIA CIVIL Y ARQUITECTURA  
ESCUELA PROFESIONAL DE ARQUITECTURA Y URBANISMO

PROYECTO:  
*"Complejo Interactivo para el Desarrollo de la Educación Infantil del Centro Poblado de Jayllihuaya"*

ESPECIALIDAD:  
**ARQUITECTURA**

PLANO:  
**MODULO COMUNAL**

ELABORACION:  
**\*BACH. ARQ. QUISO QUISPE YESSICA LISBETH**  
**\*BACH. ARQ. SEMINARIO CASTILLO LUIS MIGUEL**

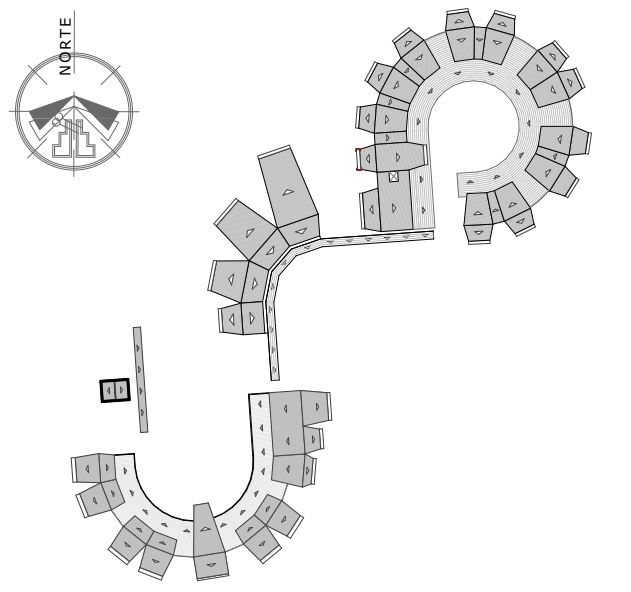

DIRECTOR:  
**\*Dr. Arqto. JORGE ADAN VILLEGAS ABRILL**

ASESOR:  
**\*Arqto. NARDA YOLANDA CASTILLO CASTILLO**

UBICACION:  
LUGAR : **CENTRO POBLADO DE JAYLLIHUAYA**  
DISTRITO : **PUÑO**  
PROVINCIA : **PUÑO**  
DPTO. : **PUÑO**

DIBUJO:  
FECHA:  
**DICIEMBRE 2017**  
ESCALA:  
**INDICADA**

LAMINA:  
**A-17**