




Primera Planta  
Escala 1/100

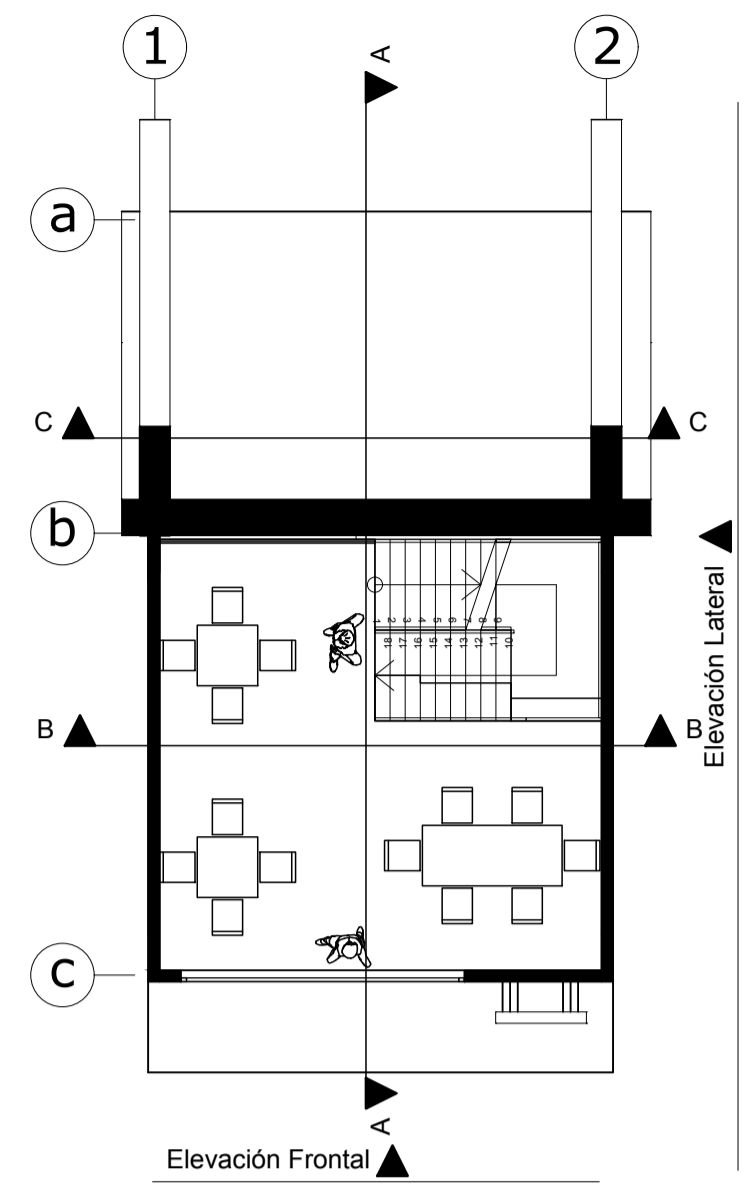


Primera - Mesanine  
Escala 1/100

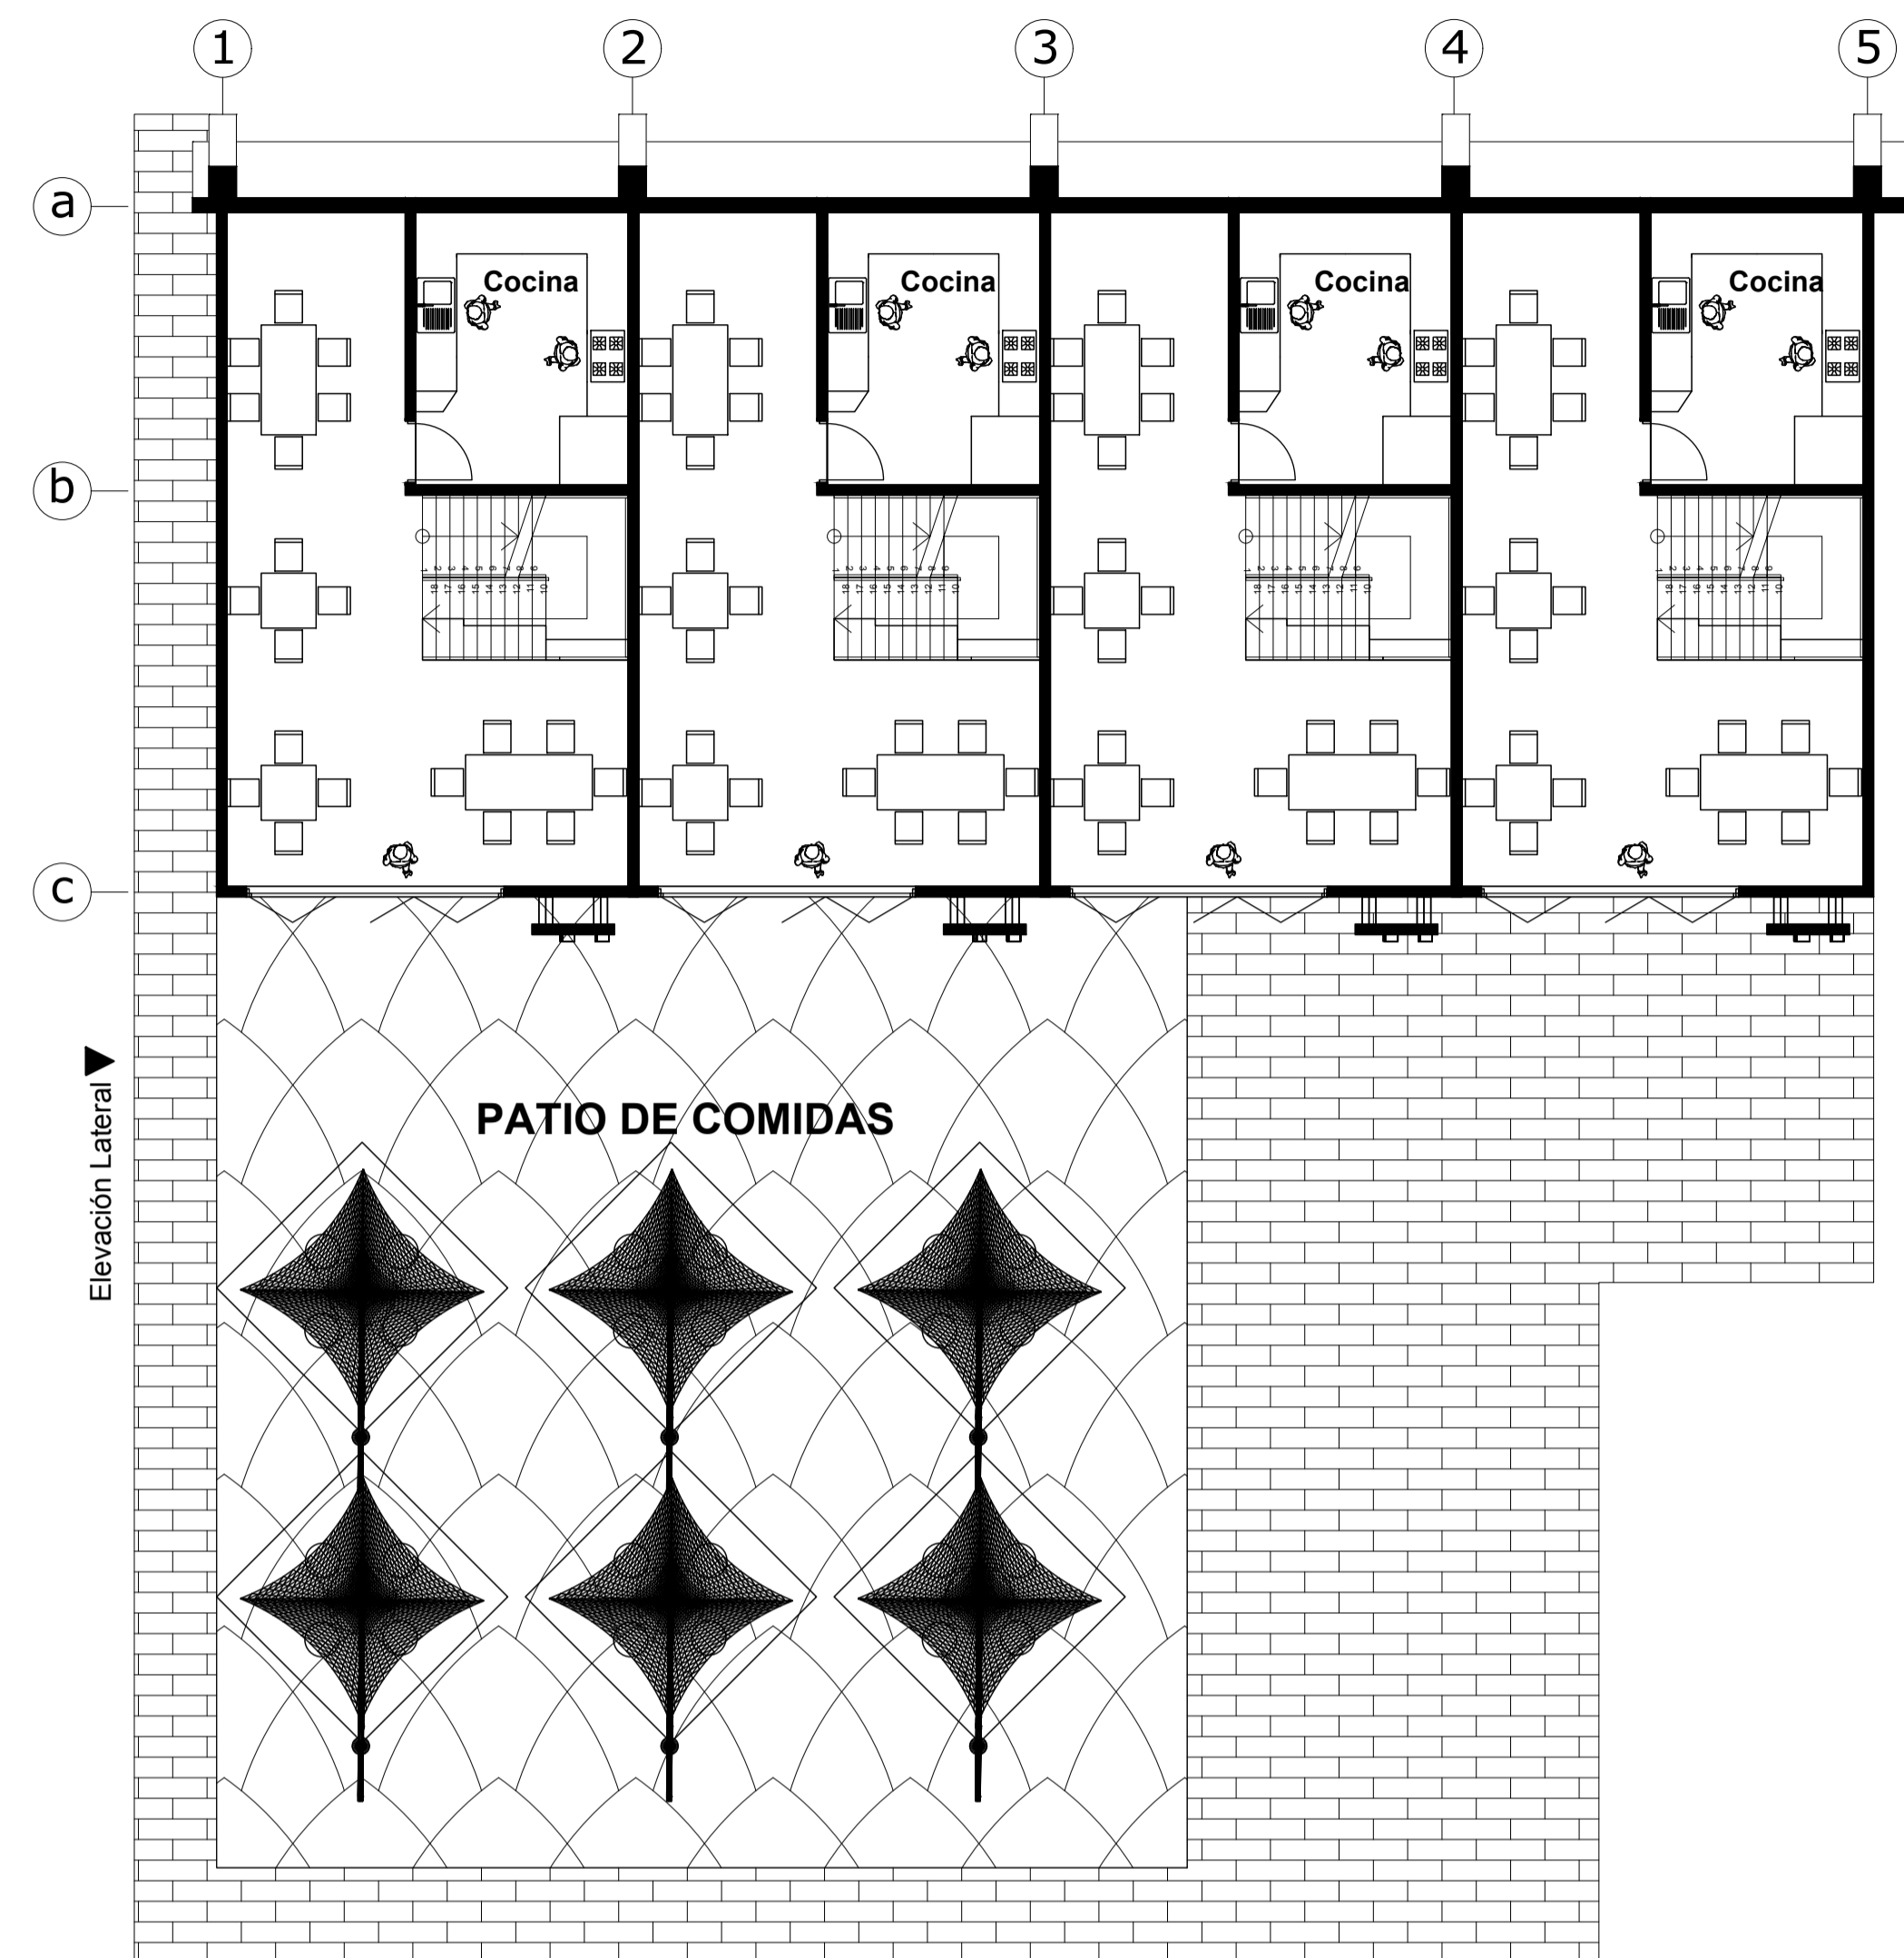


PATIO DE COMIDAS  
Elevación Lateral  
Elevación Frontal  
PLANO DE CONJUNTO

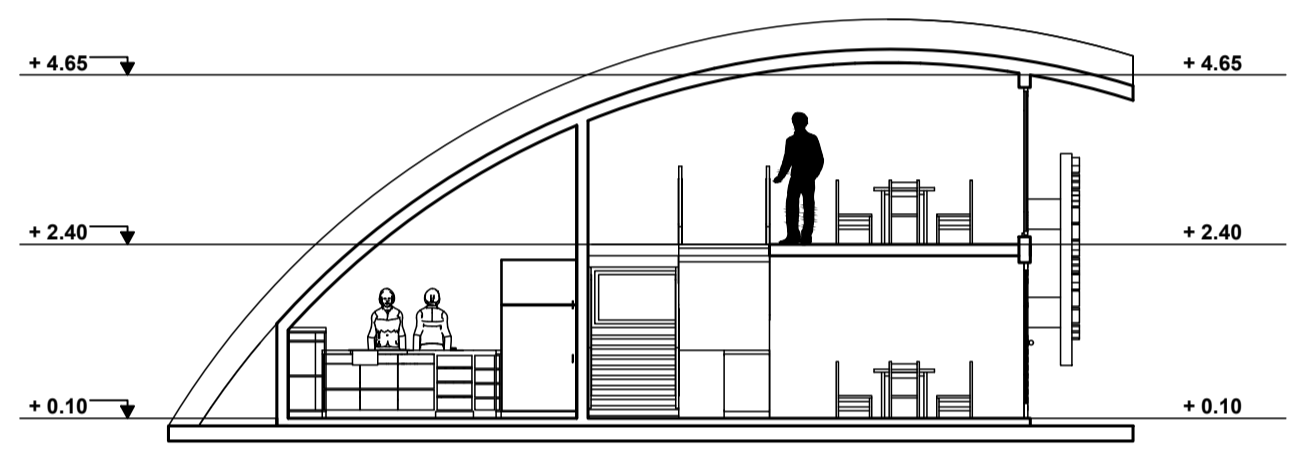


Corte A-A  
Escala 1/100

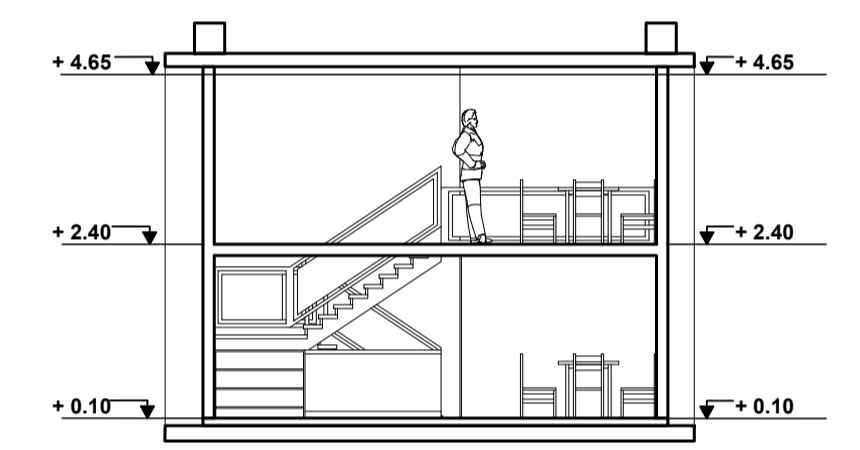


Corte B-B  
Escala 1/100

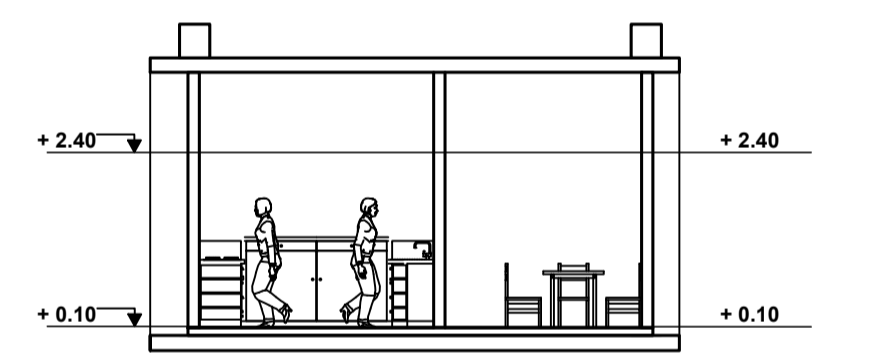


Corte C-C  
Escala 1/100

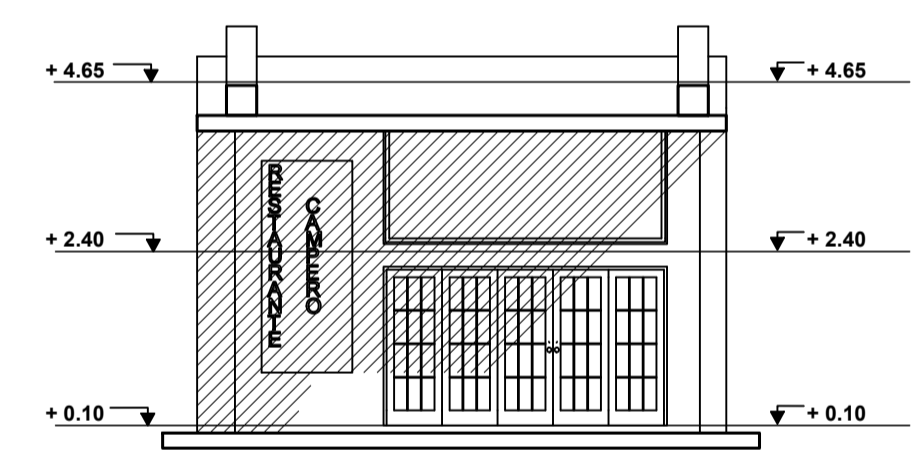


Elevación Frontal

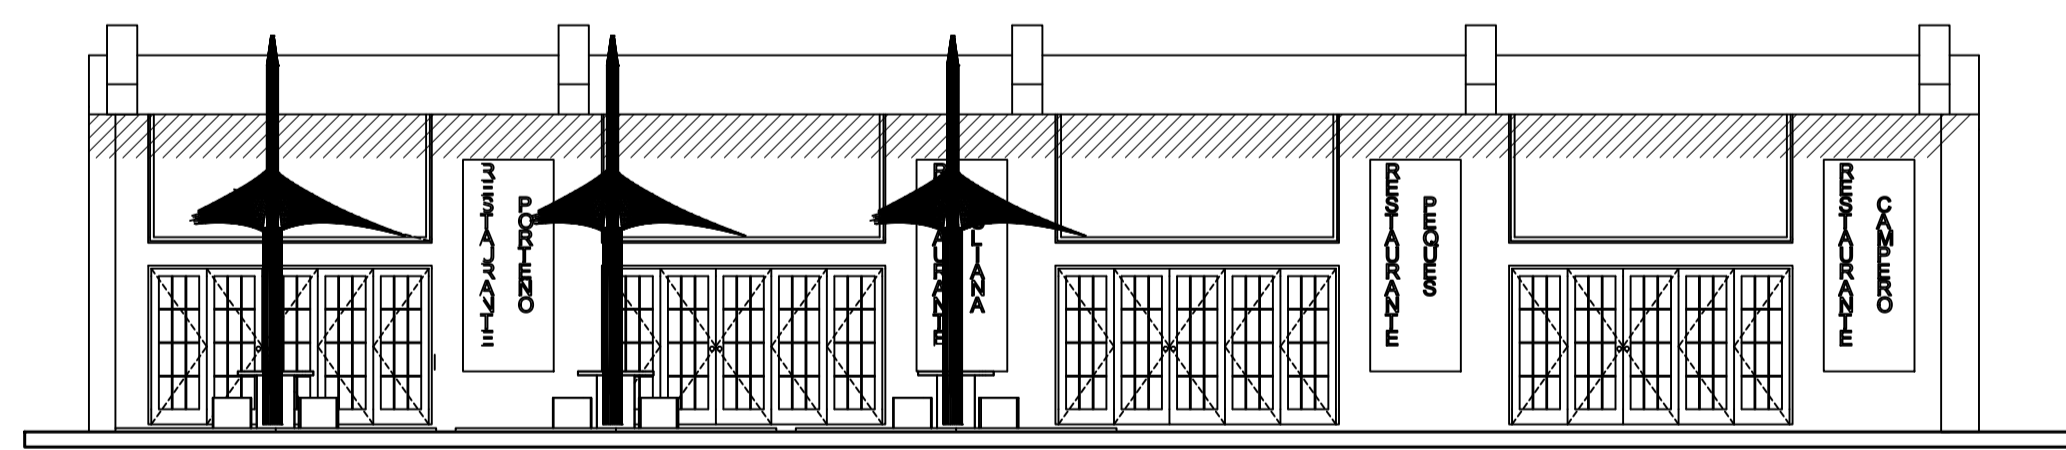


Elevación Frontal

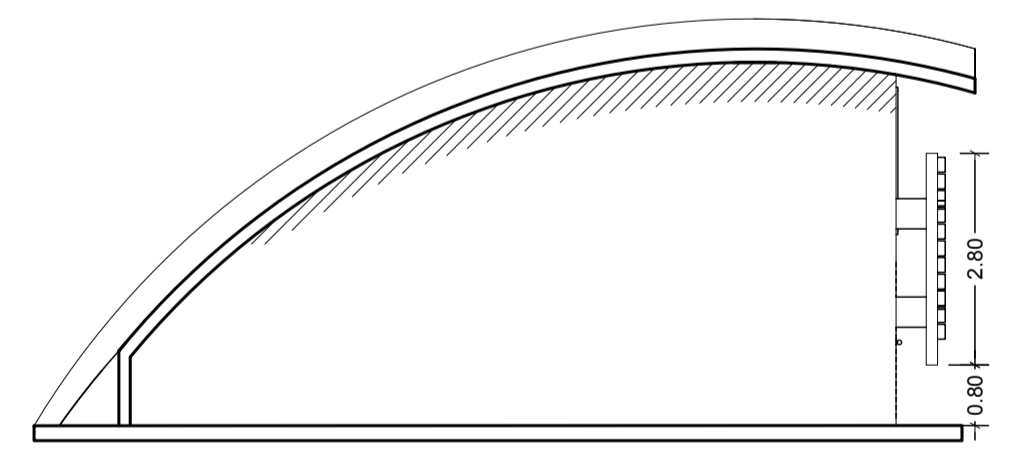


Elevación Lateral

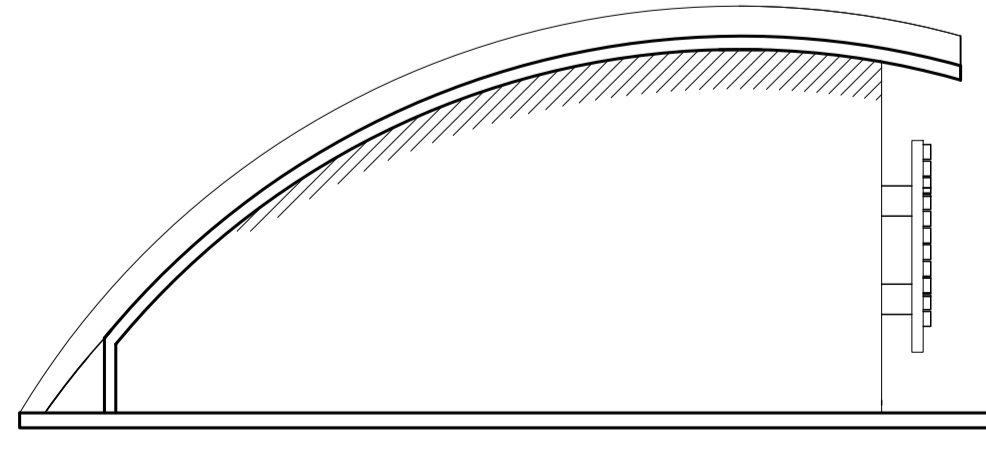

Elevación Lateral

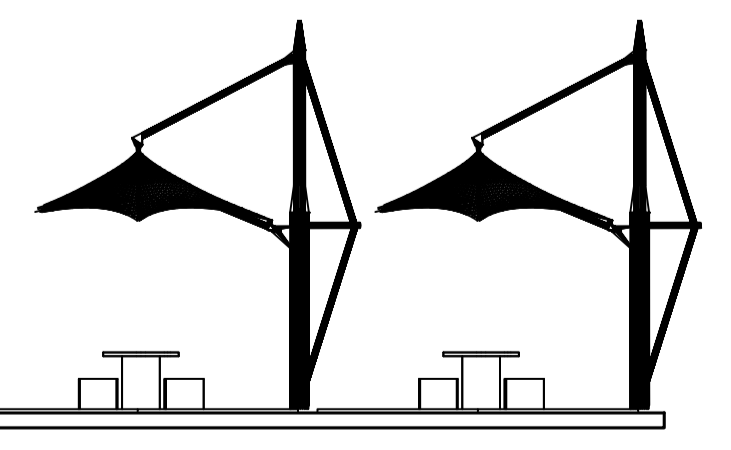

Elevación Lateral

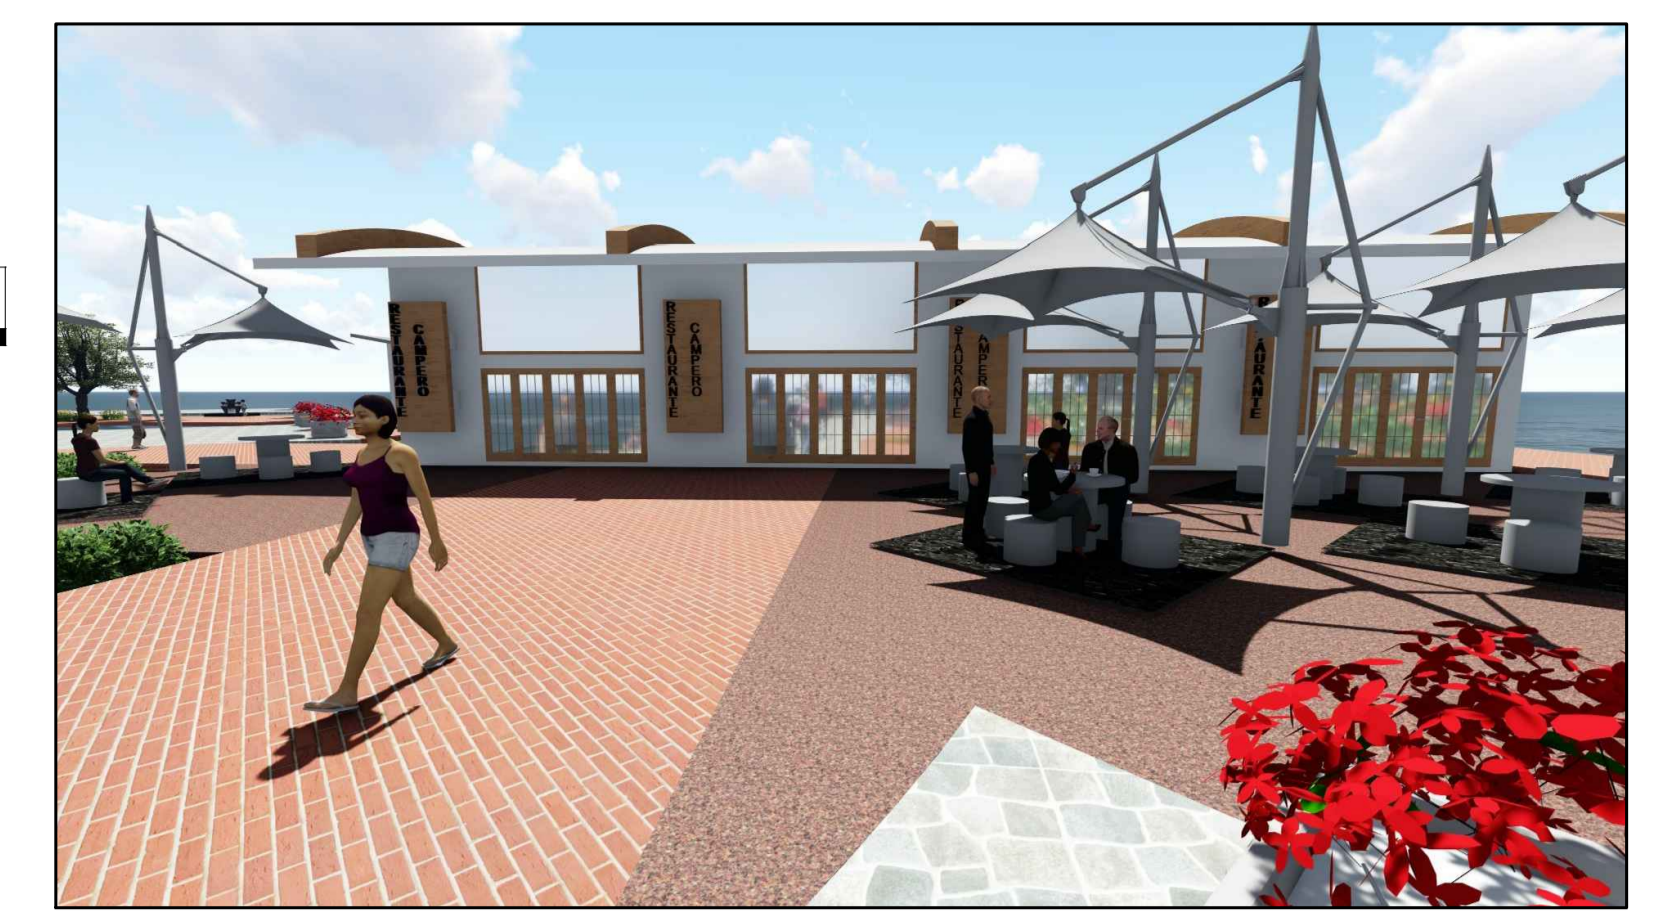

PROYECTO: PROPUESTA DE RENOVACION URBANA EN EL PUERTO LACUSTRE DE LA CIUDAD DE PUNO  
 PLANO: MODULO DE RESTAURANTES  
 Plantas - Cortes - Elevaciones

Diseño: Bach. Julio Cesar, PORTILLO PACORI  
 Bach. Paola Emily, VARGAS PALOMINO

Escala: Indicada

Ubicación: DEPARTAMENTO: PUNO  
 PROVINCIA: PUNO  
 DISTRITO: PUNO

Lamina: A-06