
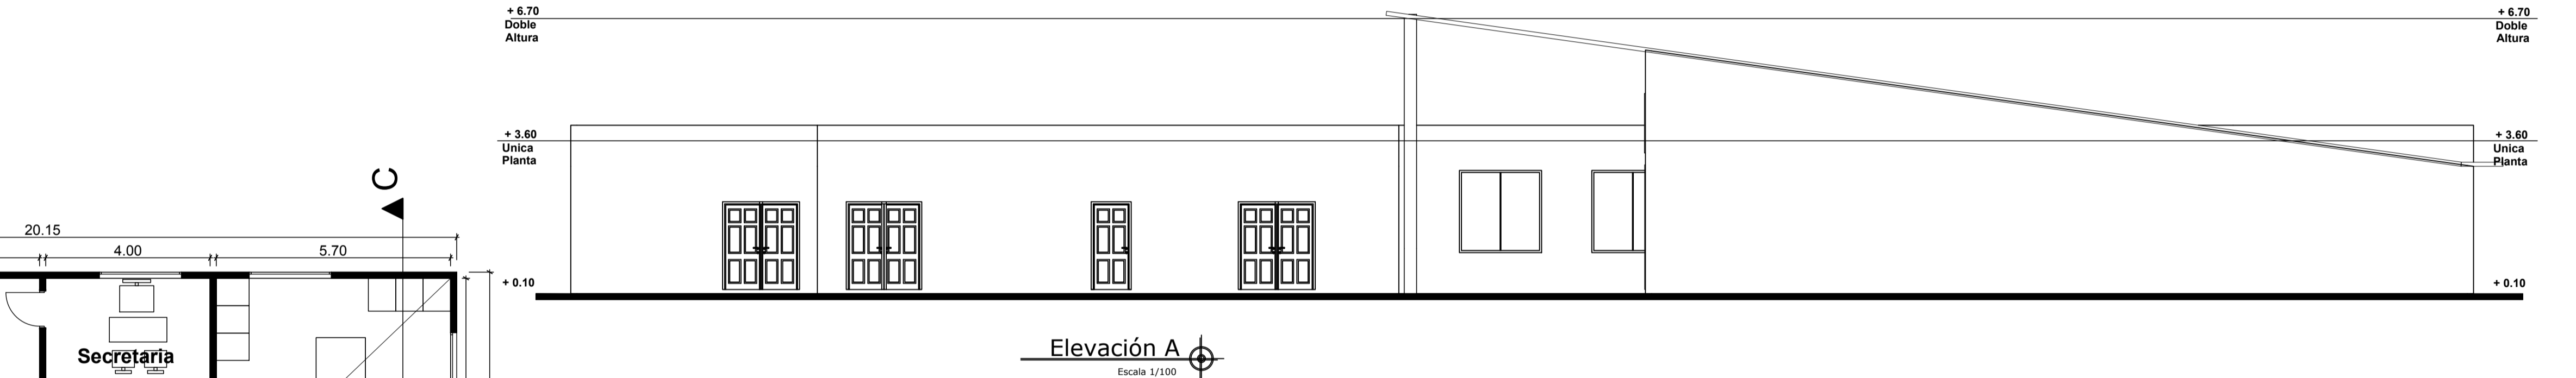
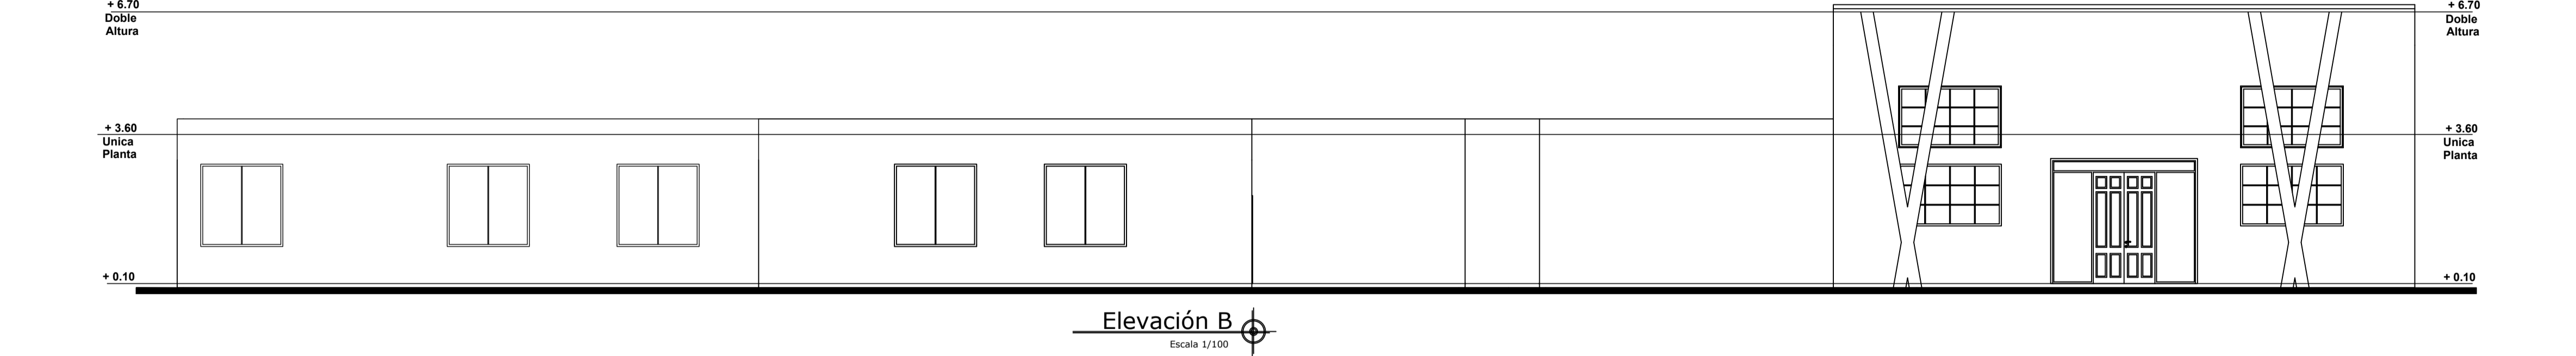
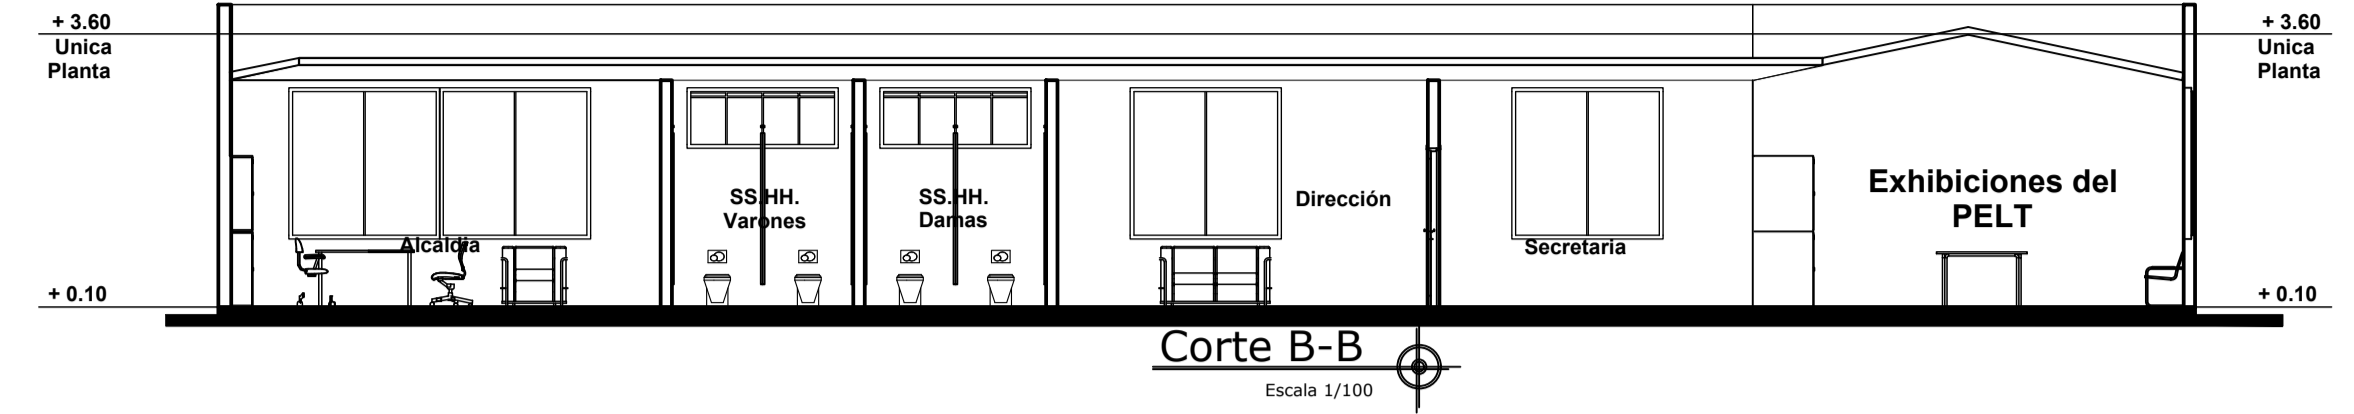
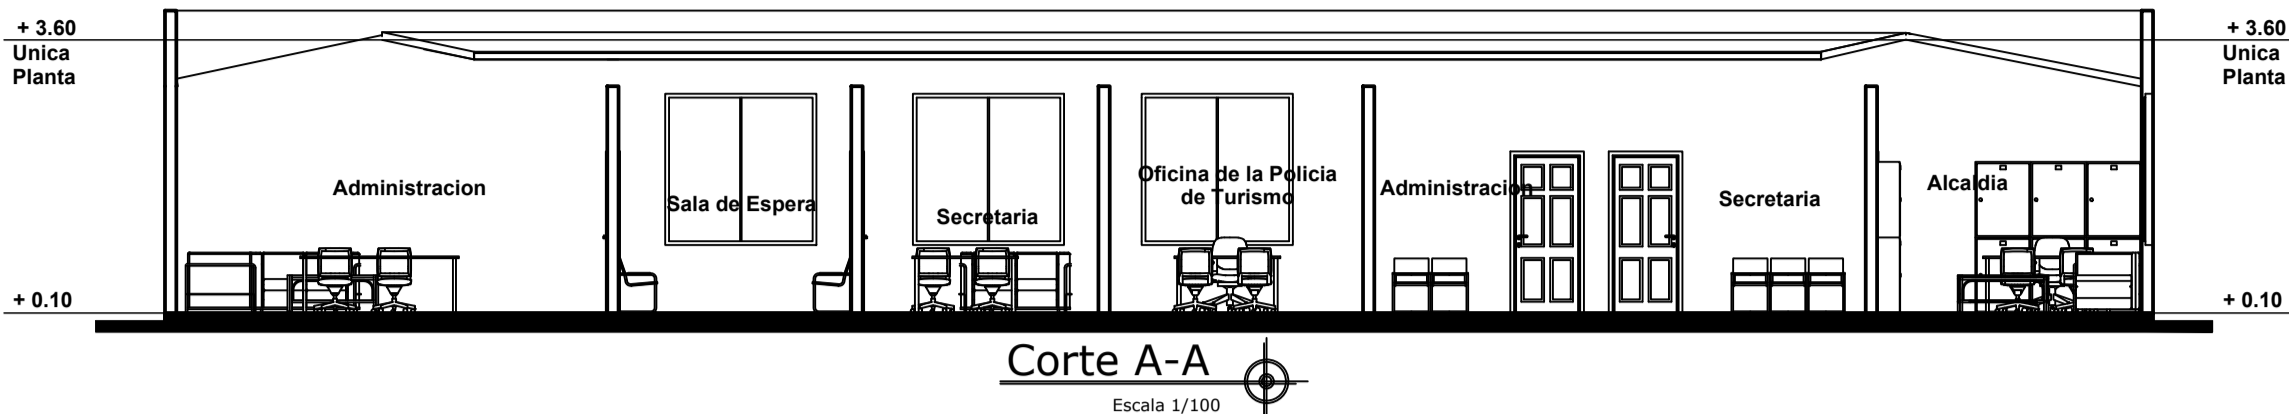



ELEVACIÓN B

ELEVACIÓN B

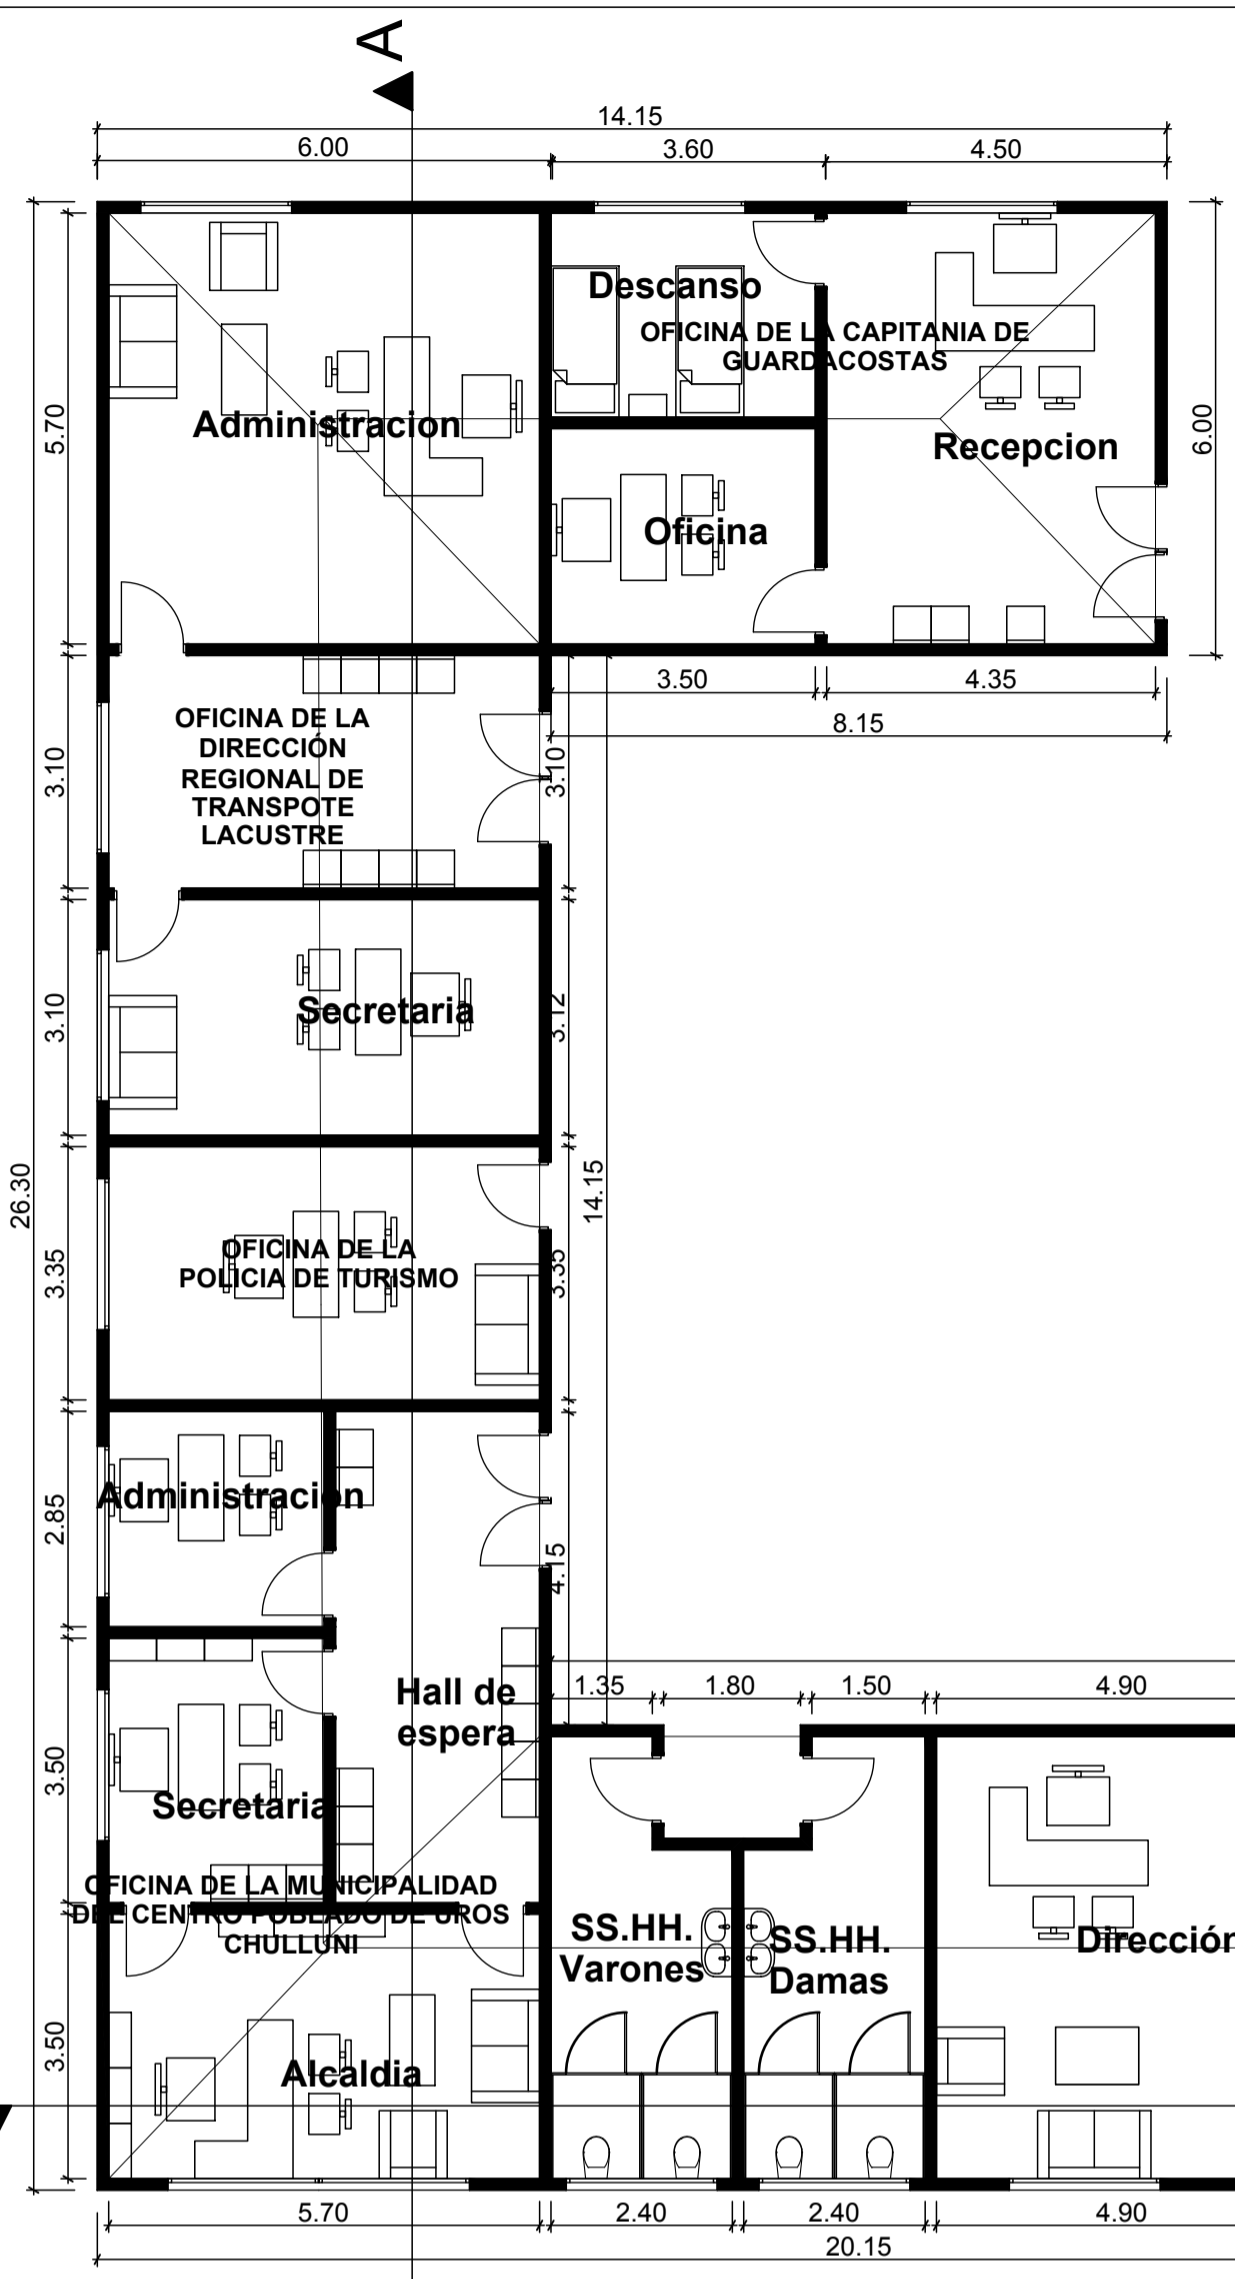

Planta

Escala 1/100

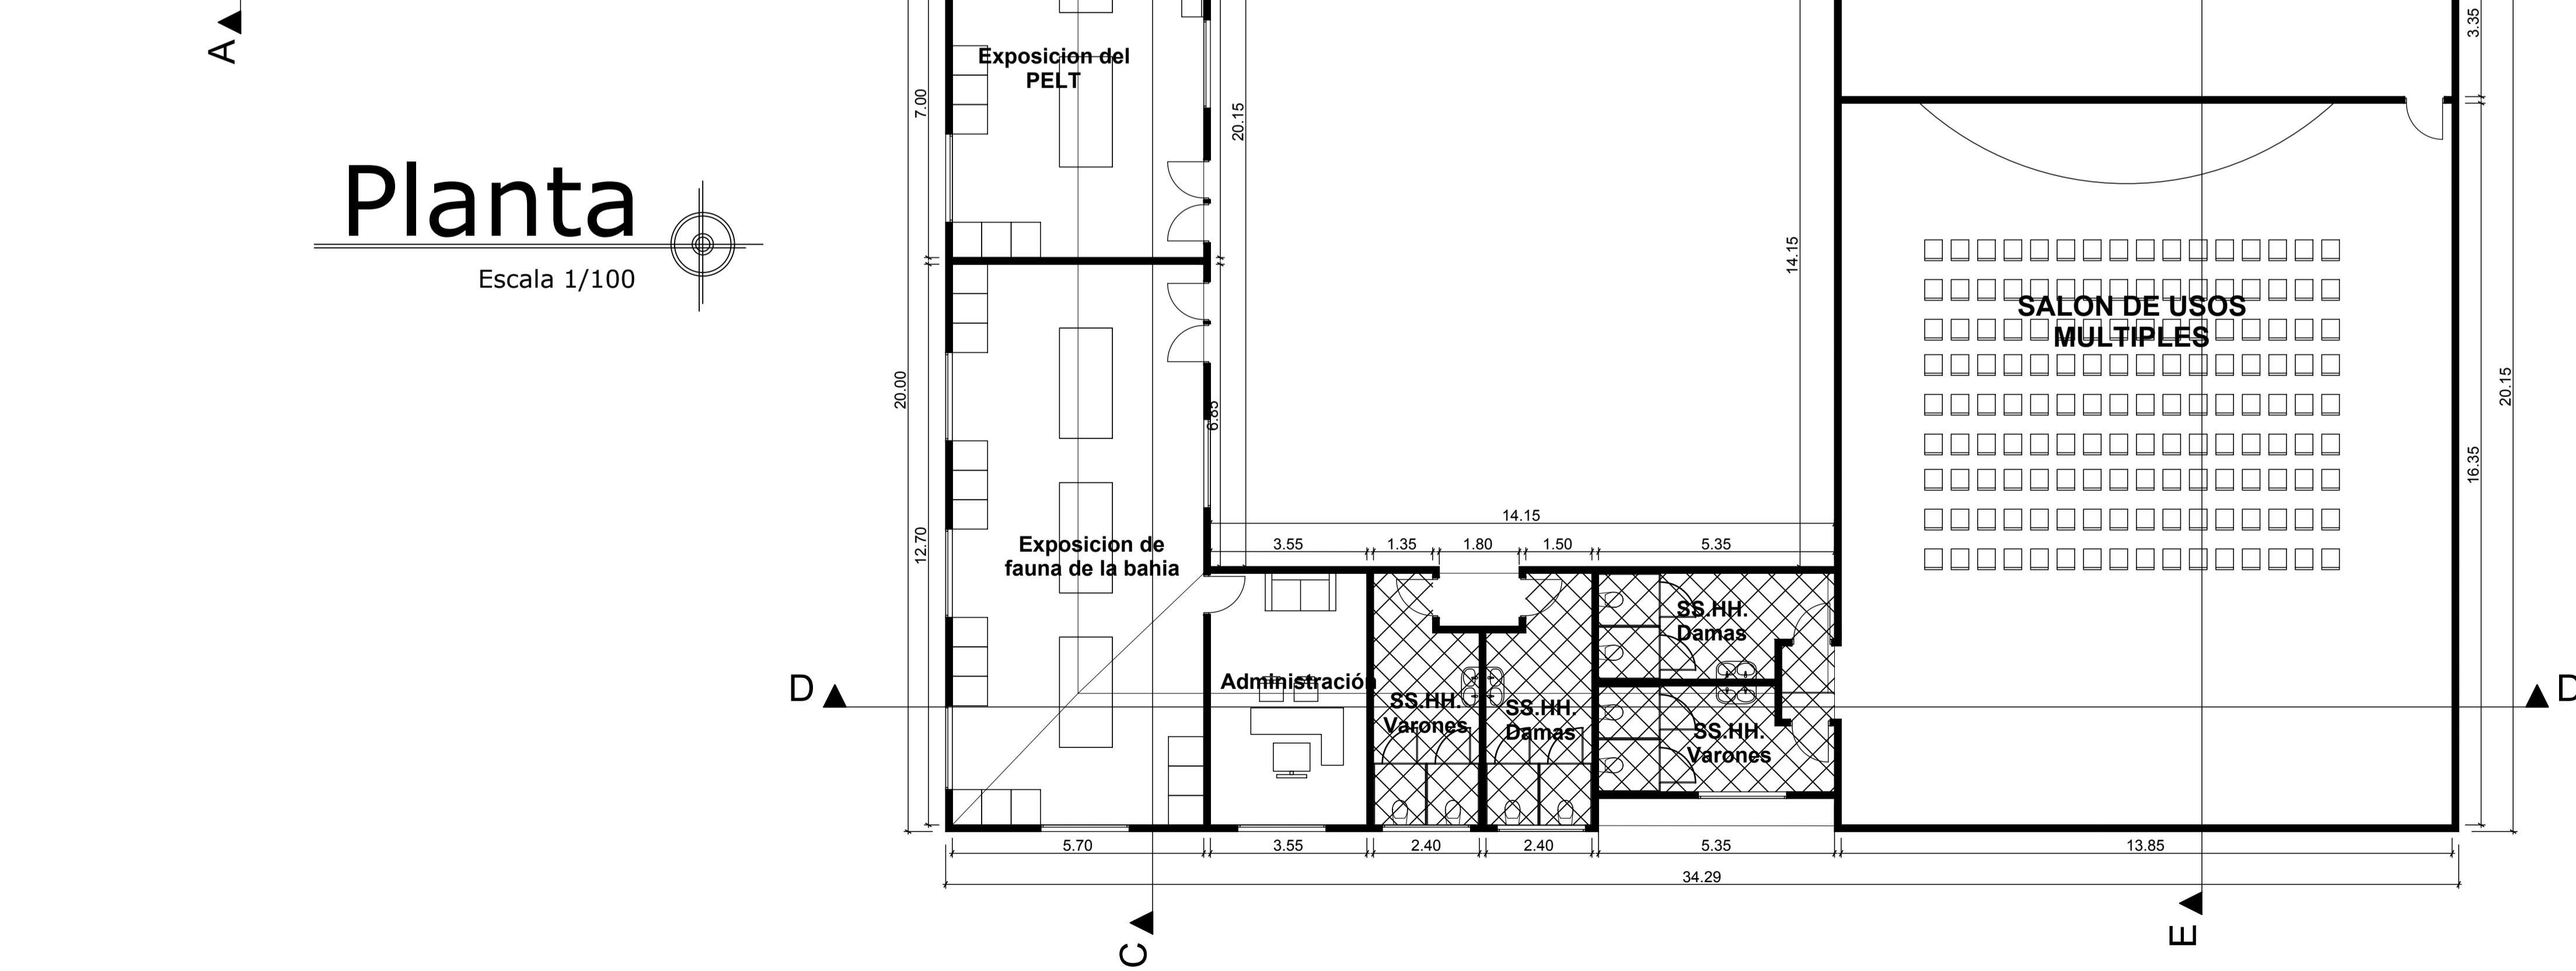

ELEVACION A



PROYECTO: **PROPUESTA DE RENOVACION URBANA EN EL PUERTO LACUSTRE DE LA CIUDAD DE PUNO**

PLANO: **Área Administrativa - SUM**  
Plantas - Cortes - Elevaciones

Diseño: **Bach. Julio Cesar, PORTILLO PACORI**  
**Bach. Paola Emily, VARGAS PALOMINO**

Escala: **Indicada**

Ubicación: **DEPARTAMENTO: PUNO**  
**PROVINCIA: PUNO**  
**DISTRITO: PUNO**

Lamina: **A-07**