



**ELEVACION FRONTAL**

escala : 1 / 50

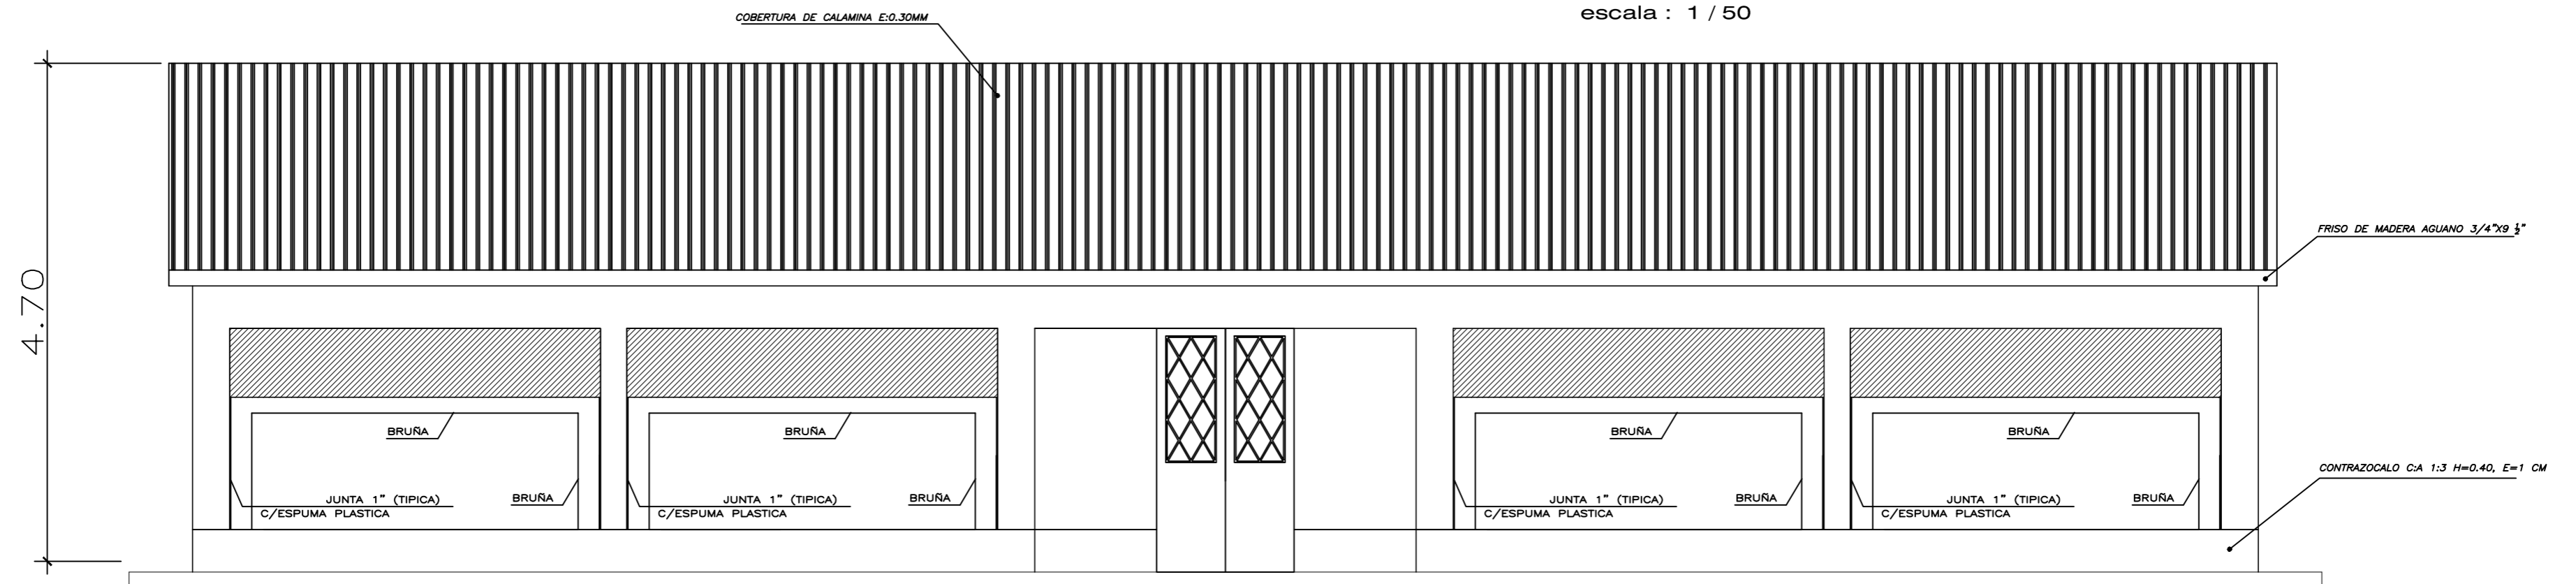

**ELEVACION POSTERIOR**

escala : 1 / 50

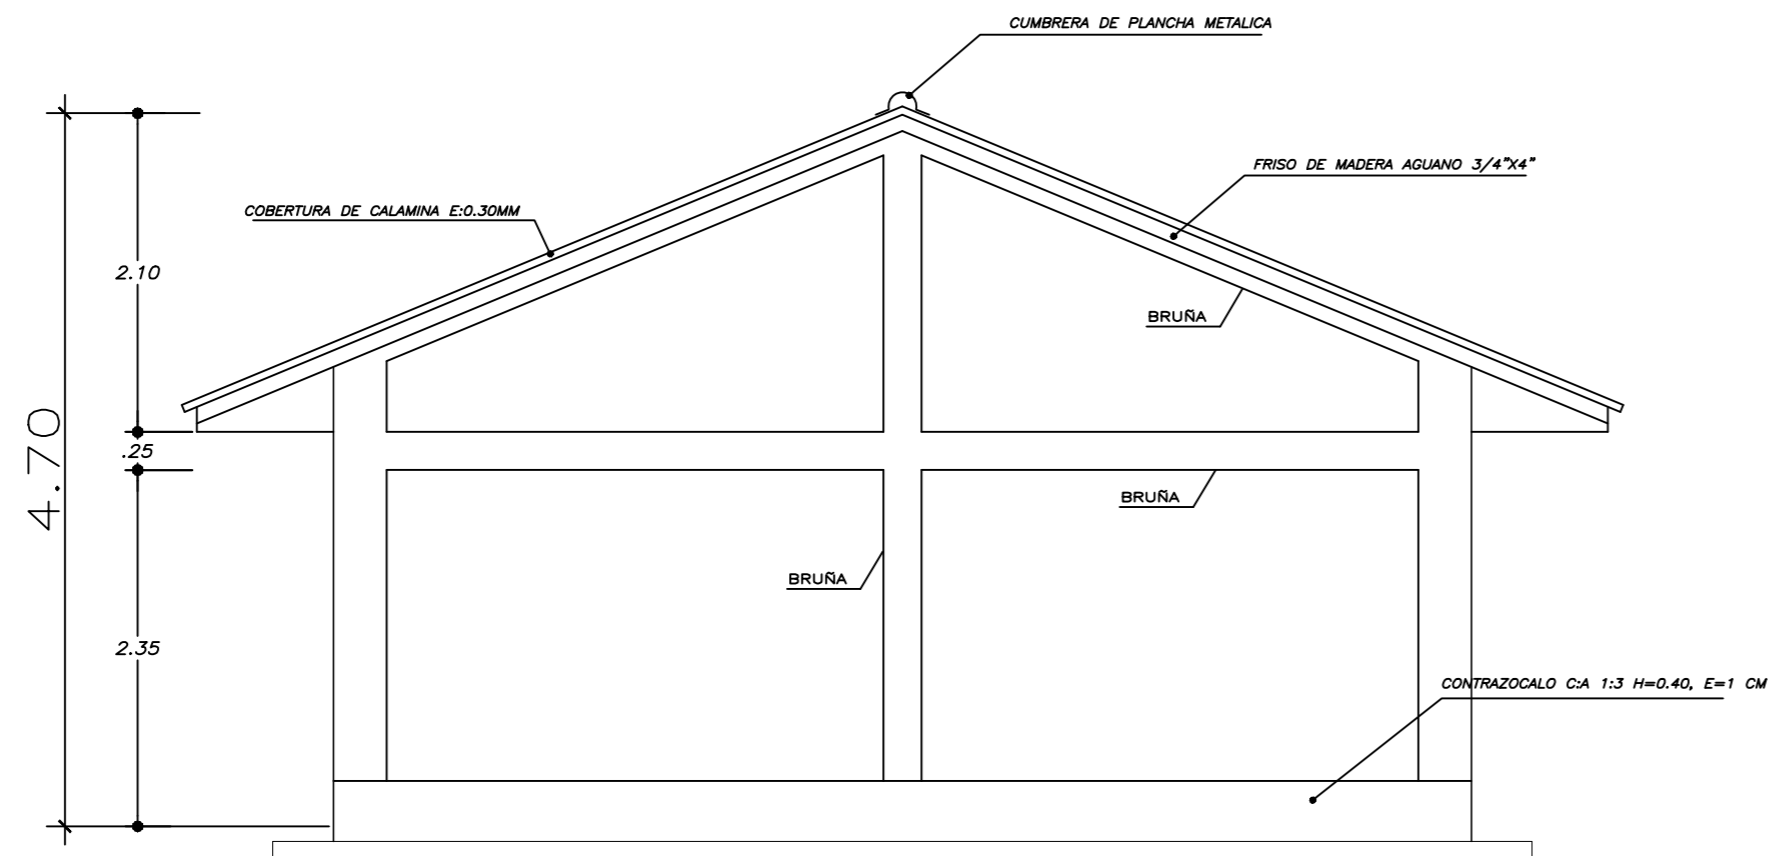

**ELEVACION LATERAL**

escala : 1 / 50

		<b>UNIVERSIDAD NACIONAL DEL ALTIPLANO</b> FACULTAD DE INGENIERIA AGRICOLA Escuela Profesional de Ingeniería Agrícola			
PROYECTO: PROPUESTA PLANTA DE TRATAMIENTO DE RESIDUOS SOLIDOS ORGANICO URBANOS A PARTIR DE LA OBTENCION DE COMPOST EN UNA INSTALACION PILOTO PARA LA CIUDAD DE JULI - CHUCUITO - PUNO					
PLANO :		<b>ELEVACIONES AREA ADMINISTRATIVA</b>			BLOQUE: ADMINISTRACION
UBICACION: Lugar : JULI Distrito : JULI Provincia : CHUCUITO Departamento: PUNO		DIBUJO: Bach. Hector Francisco Puente Duran		AÑO : 2017	LAMINA: <b>E-01</b>
		REVISADO POR:	APROBADO POR:	ESCALA : INDICADA	