


### PLANTA DE ELABORACION DE COMPOST

PLANO GENERAL

ESCALA 1:125

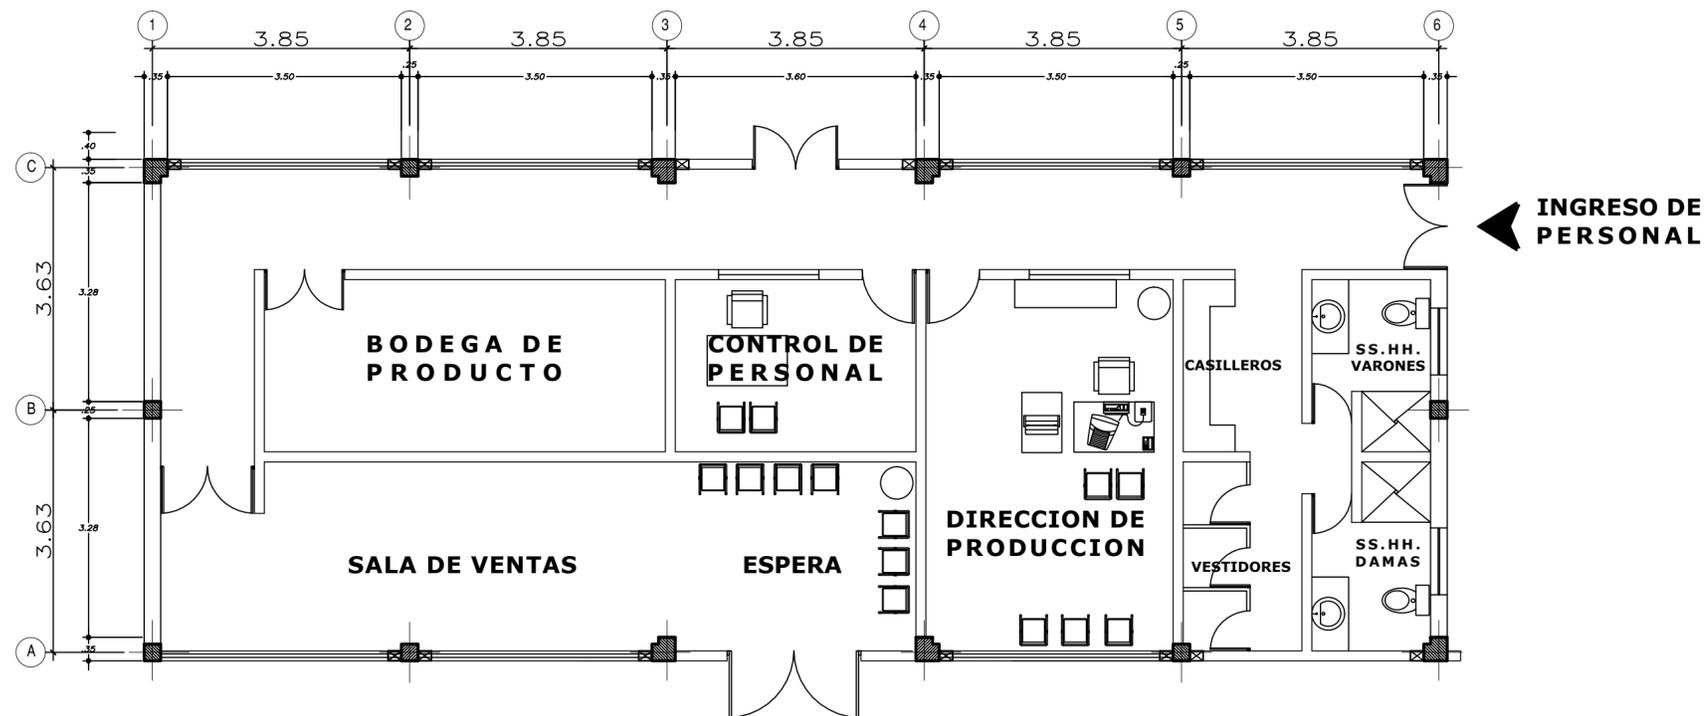

### PLANTA DE ADMINISTRACION

PLANO GENERAL

ESCALA 1:75

	<b>UNIVERSIDAD NACIONAL DEL ALTIPLANO</b> FACULTAD DE INGENIERIA AGRICOLA Escuela Profesional de Ingeniería Agrícola	
PROYECTO: PROPUESTA PLANTA DE TRATAMIENTO DE RESIDUOS SOLIDOS ORGANICO URBANOS A PARTIR DE LA OBTENCION DE COMPOST EN UNA INSTALACION PILOTO PARA LA CIUDAD DE JULI - CHUCUITO - PUNO		
PLANO : <b>PLANTA DE ADMINISTRACION - ELABORACION DE COMPOST</b>		BLOQUE: ADMINISTRACION ELAB.COMPOST
UBICACION: Lugar : JULI Distrito : JULI Provincia : CHUCUITO Departamento: PUNO	DIBUJO: Bach. Hector Francisco Puente Duran	AÑO: 2017
REVISADO POR: APROBADO POR:	ESCALA : INDICADA	LAMINA: <b>P-01</b>