
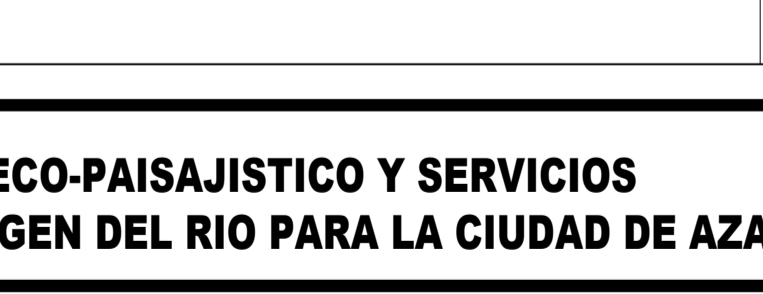
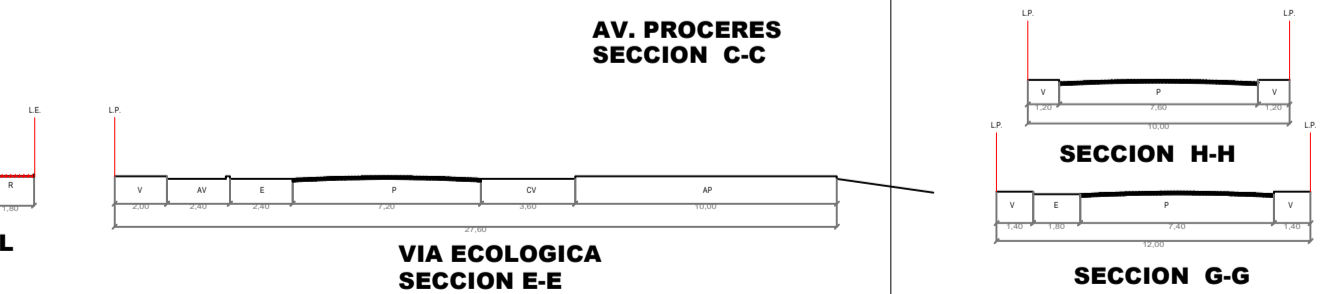
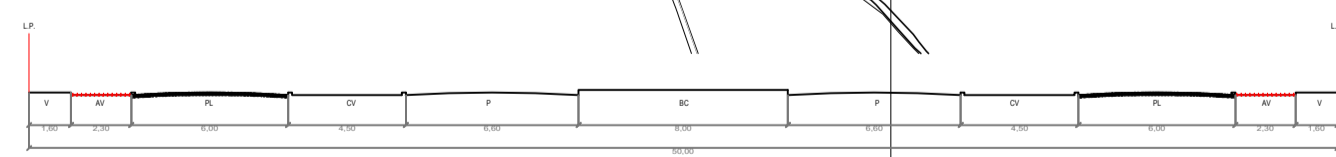


**LEYENDA**

- AV. AREA VERDE
- AP. AREA PEATONAL
- CD. CILINDRO
- V. VEREDA
- E. ESTACIONAMIENTO
- P. PISTA
- VL. VIA LATERAL
- BR. BARRA CENTRAL
- R. RETIRO MUNICIPAL
- LP. LINEA DE PROYECTO
- LE. LINEA DE EDUCACION

**LEYENDA**

- VIA PRINCIPAL PRIMER ORDEN
- VIA COLECTORA REGULAR ORDEN
- VIA INTERCOEQUINA
- VIA ECOLOGICA
- VIA DE INTEGRACION
- VIA PEATONAL
- INTERCAMBIO VIALES
- A NIVEL CON TRATAMIENTO
- A NIVEL

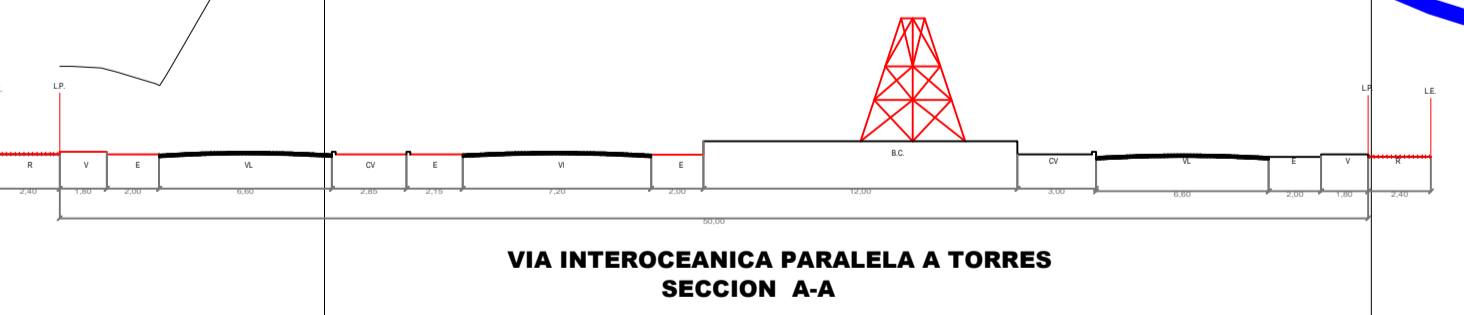

**TRATAMIENTO ECO-PAISAJISTICO Y SERVICIOS TURISTICOS EN EL MARGEN DEL RIO PARA LA CIUDAD DE AZANGARO**



<b>FACULTAD DE INGENIERIA CIVIL Y ARQUITECTURA</b>			
<b>ESCUELA PROFESIONAL DE ARQUITECTURA Y URBANISMO</b>			
PLANO:	PROPUESTA DE VIAS INTERVENIDAS EN EL PROYECTO	PUNTO:	PUNTO
DISEÑO:	BACH. ARG. MIYOSHI C. APAZA GUILCA BACH. ARG. ARTURO D. GARCIA BAPTISTA	INDICADA:	INDICADA
		FECHA:	ENERO - 2014
		LAMINA:	AS-3