

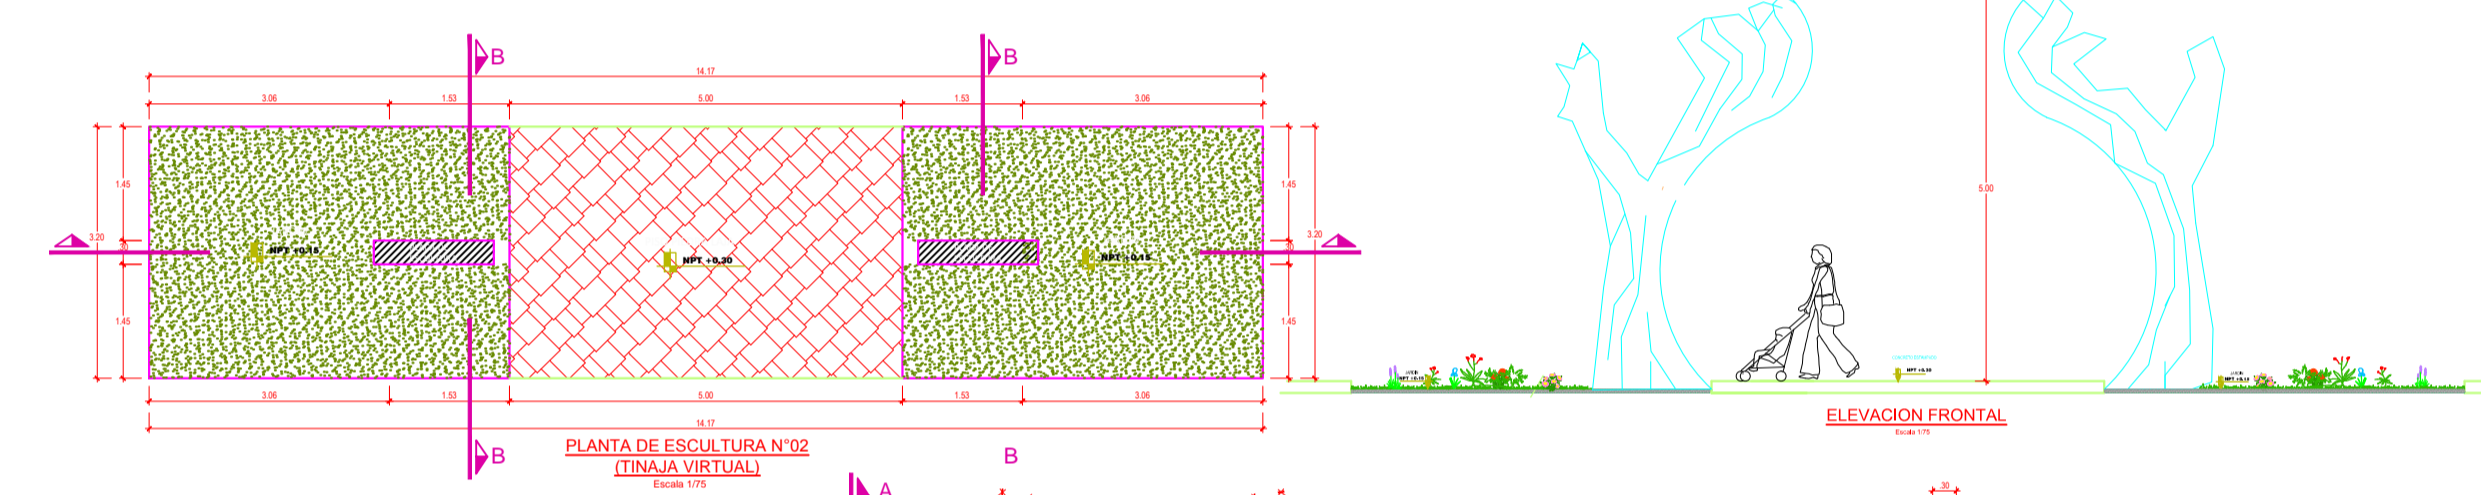
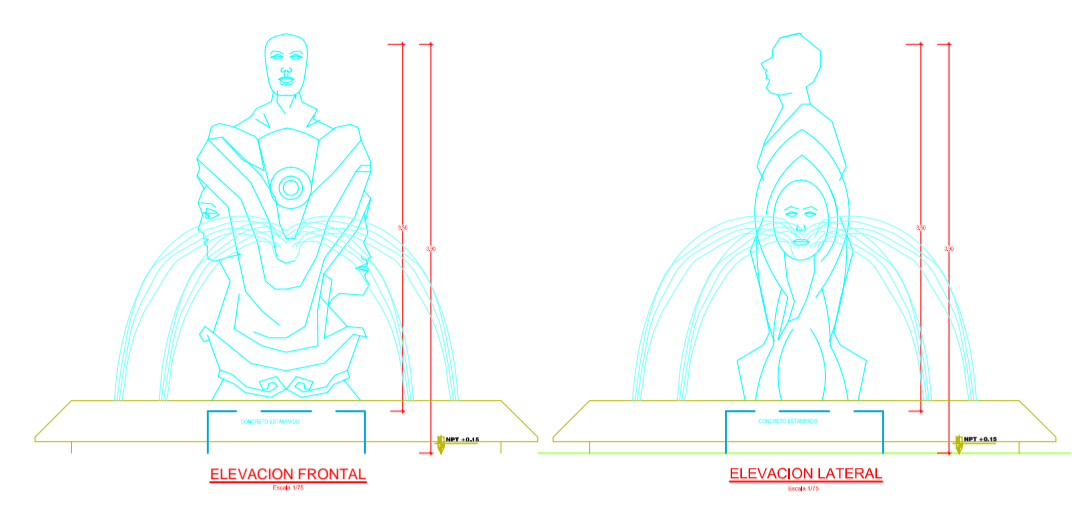


PLANTA - PILETA CON ESCULTURA N°01
Escala: 1/75

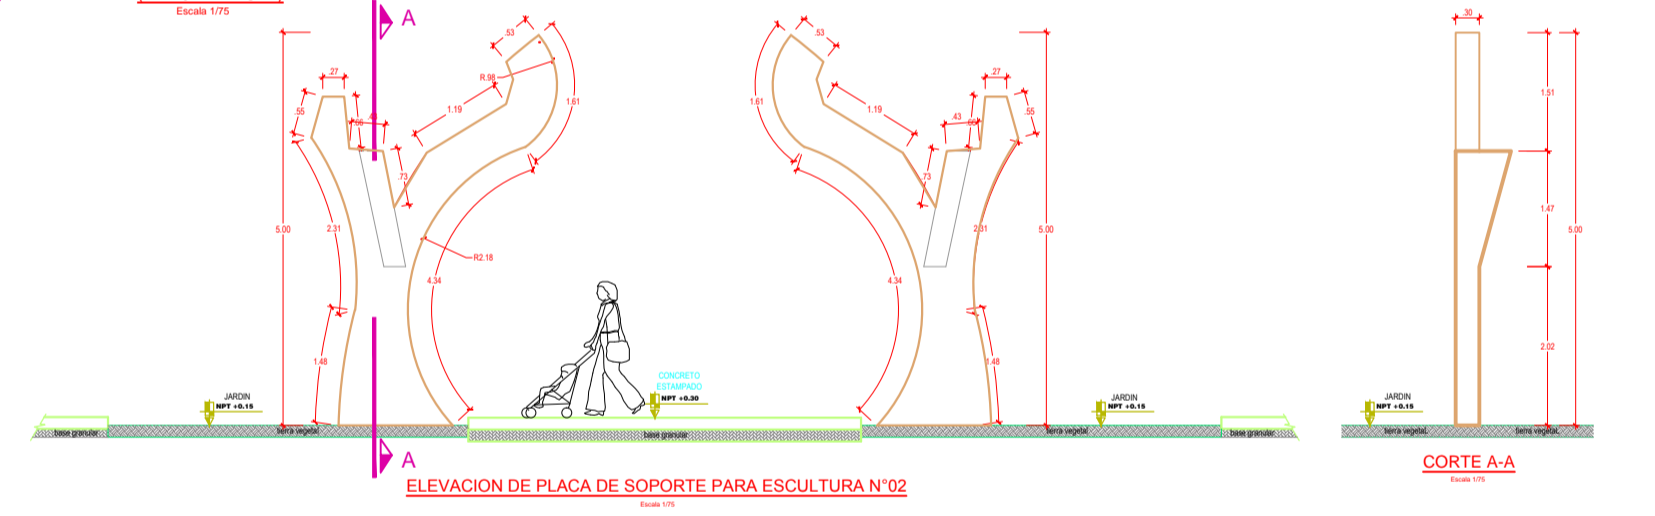


PLANTA DE ESCULTURA N°02
(FINA VERTICAL)

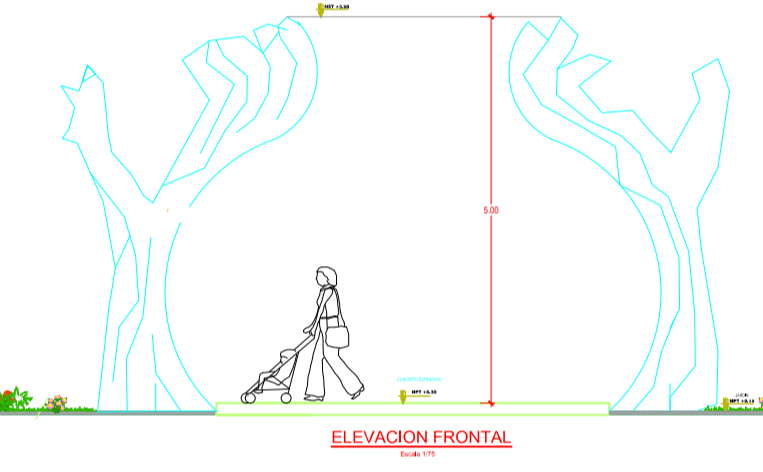


CORTE A-A


PLANTA DE ALAMEDA
ESCALA: 1/1000

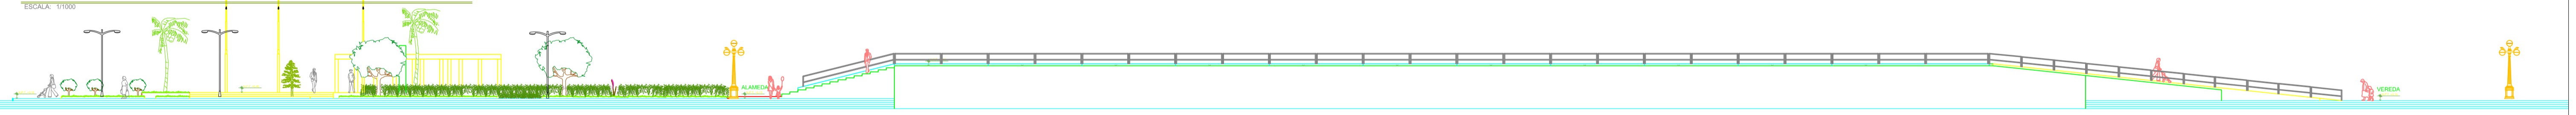

ELEVACION EN ALAMEDA - PUENTE
ESCALA: 1/2000

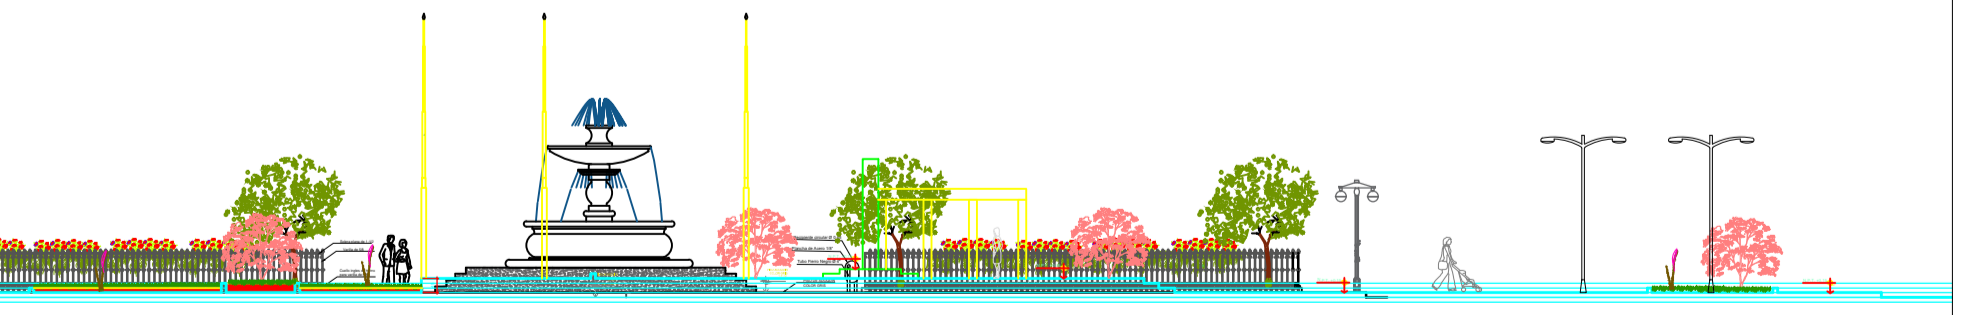

ELEVACION EN PLAZA
ESCALA: 1/2000

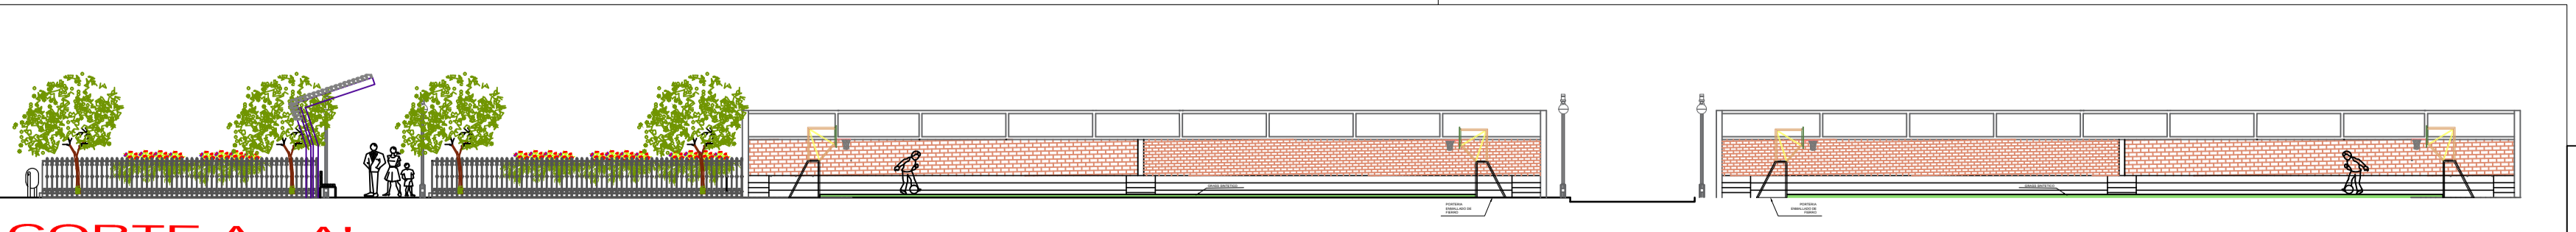

CORTE A - A'
ESCALA: 1/200

PROYECTO TRATAMIENTO ECO-PAISAJISTICO Y SERVICIOS TURISTICOS EN EL MARGEN DEL RIO PARA LA CIUDAD DE AZANGARO		FACULTAD DE INGENIERIA CIVIL Y ARQUITECTURA ESCUELA PROFESIONAL DE ARQUITECTURA Y URBANISMO	
PLANTA: PLANTA GENERAL ALAMEDA - CORTES DISEÑO: BACH. ARG. MIYORHI C. APAZA QUILCA BACH. ARG. ARTURO D. CACHRE BAUTISTA	PUNO AZANGARO PUNO	ESCALA: INDICADA FECHA: 2018	LAMINA: D-01