



ESCUELA PROFESIONAL DE ARQUITECTURA Y URBANISMO

UBICACION

CENTRO DE INVESTIGACION Y PRODUCCION LA RAYA UNA-PUNO.

DISTRITO: SANTA ROSA  
PROVINCIA: MELGAR  
REGION: PUNO

PROYECTO DE TESIS

INFRAESTRUCTURA PARA EL MANEJO INTEGRAL DE LOS ASPECTOS SOCIO-CULTURALES, TECNICO, PRODUCTIVO Y TRANSFORMATIVO DE FIBRA, CARNE Y SUB PRODUCTOS DE CAMELIDOS SUDAMERICANOS C.I.P. LA RAYA-UNA PUNO.

TESISTAS:


MARON TITO ROY RIVER  
HUARAYA CANLLAHUE GERMAN

DIRECTOR:

M.Sc. RUBEN ARTURO CAQSIRE GRIMALDOS

FECHA DE ENTREGA : 10 DE JUNIO DEL 2018













CONTENIDO.

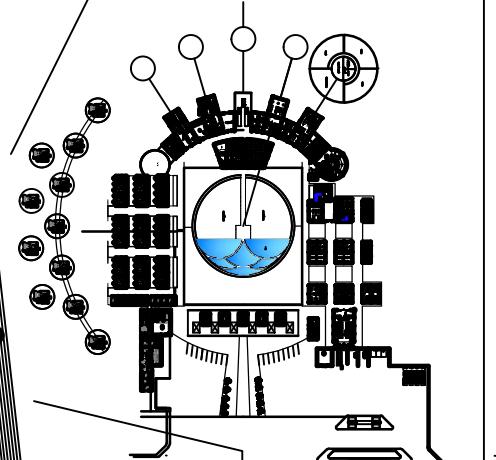

INDICADO DIBUJO TESIS

PLANO A-11

PLANO CORTE-ELEVACION MODULO PEDAGOGICO.

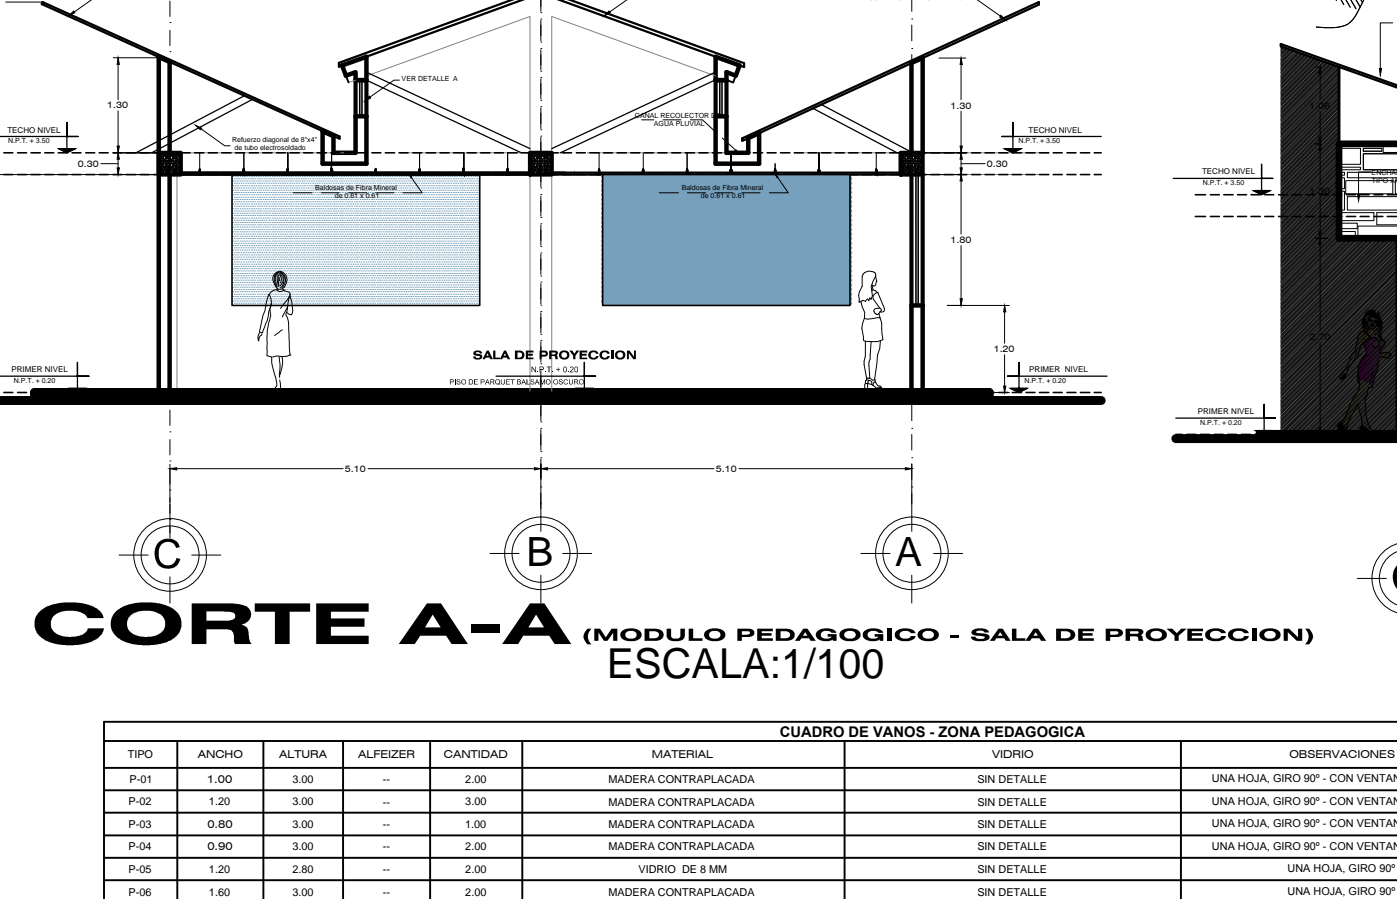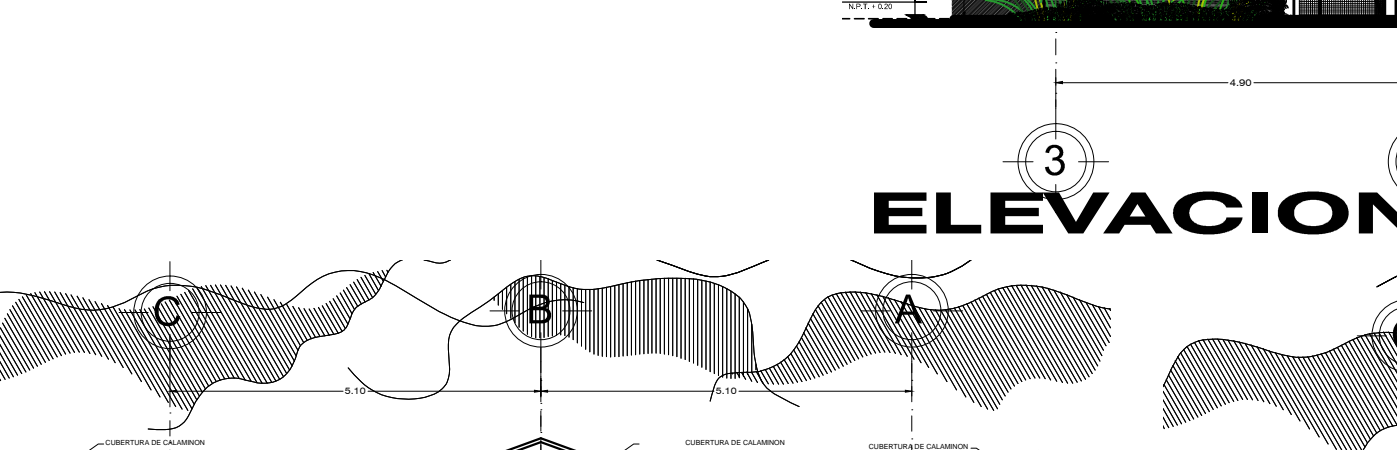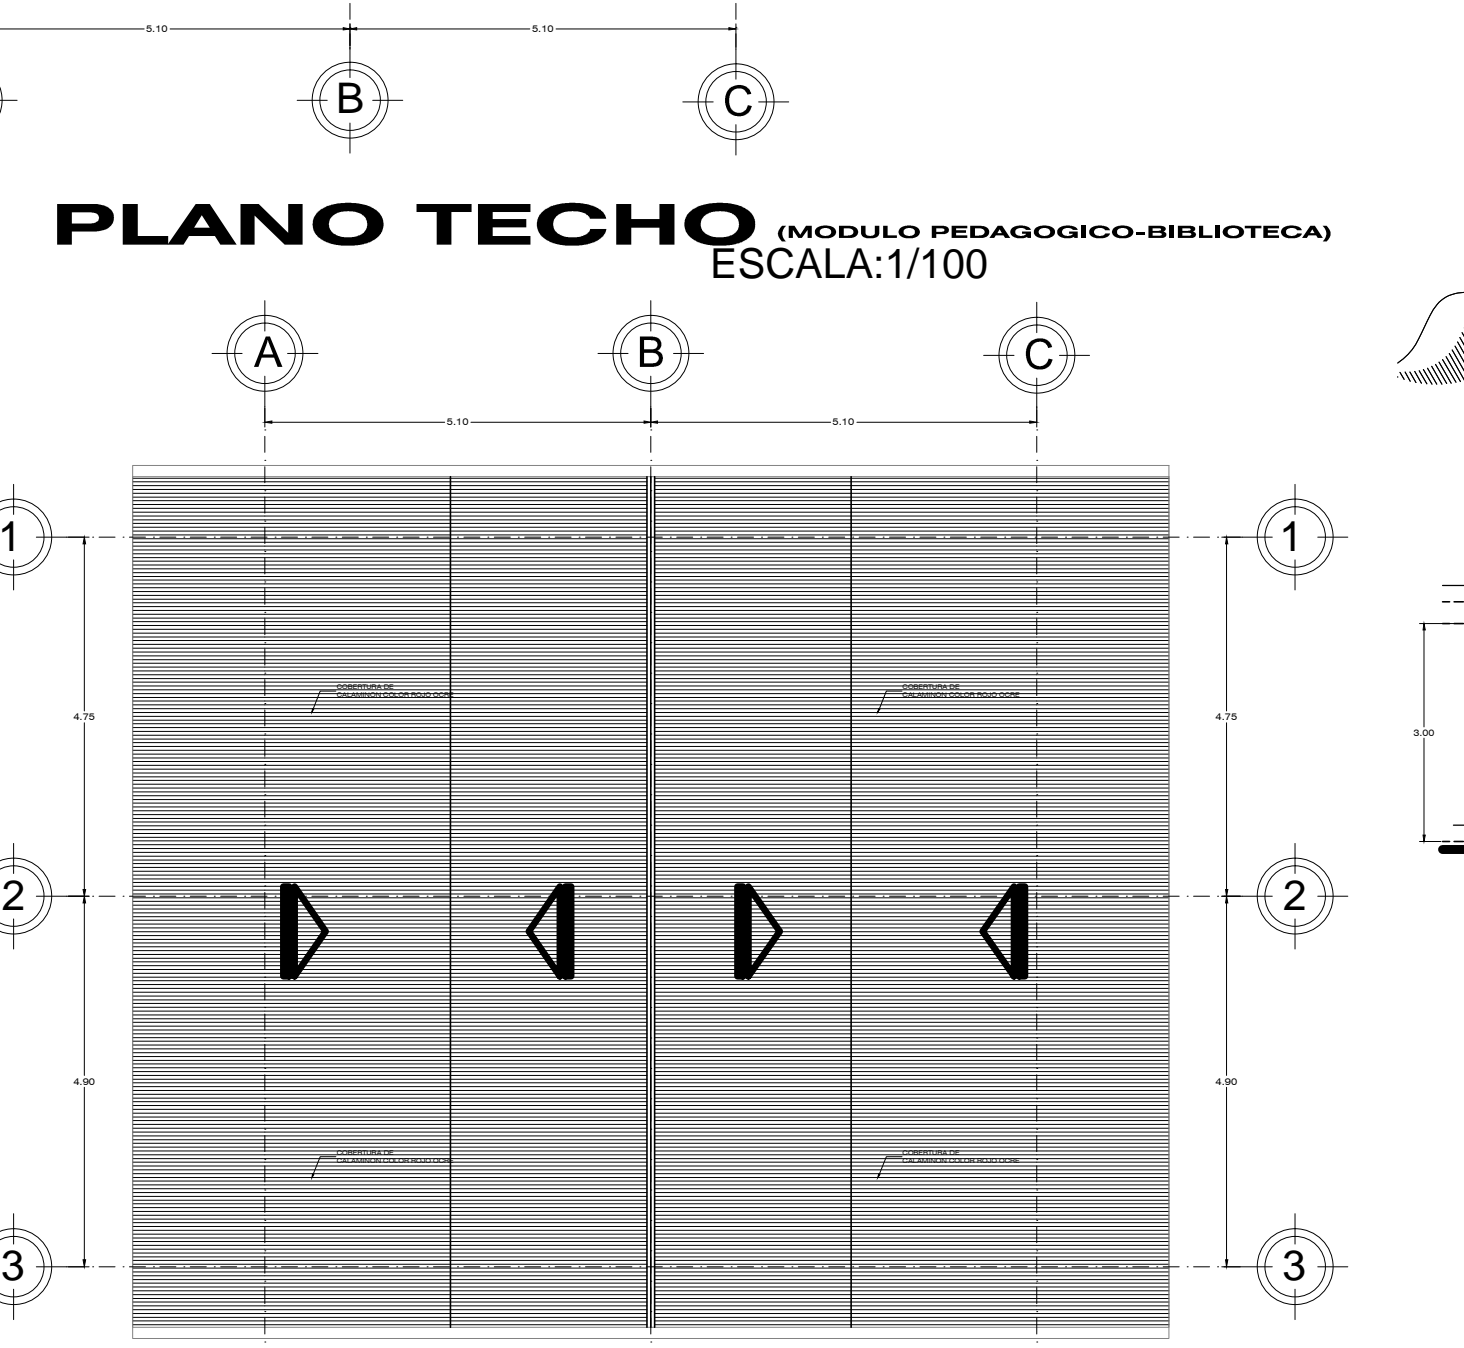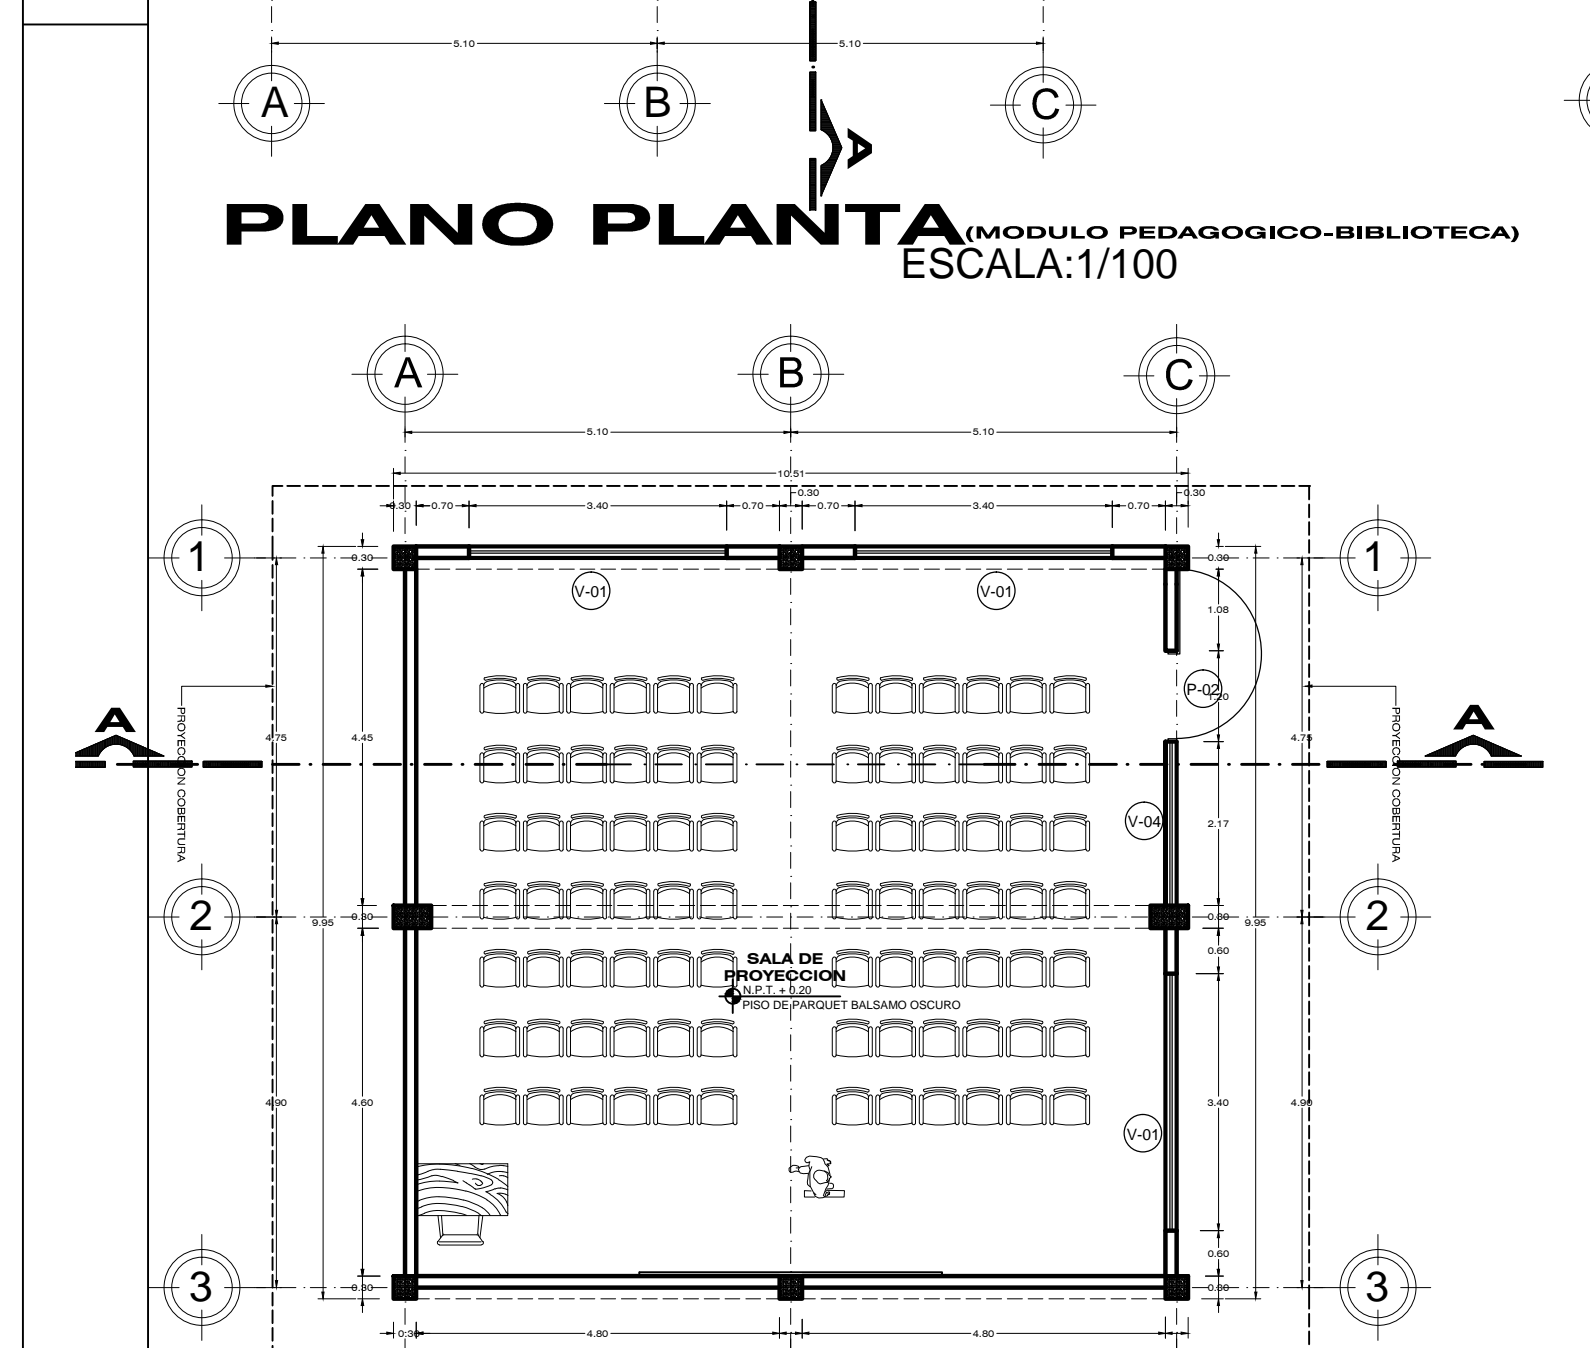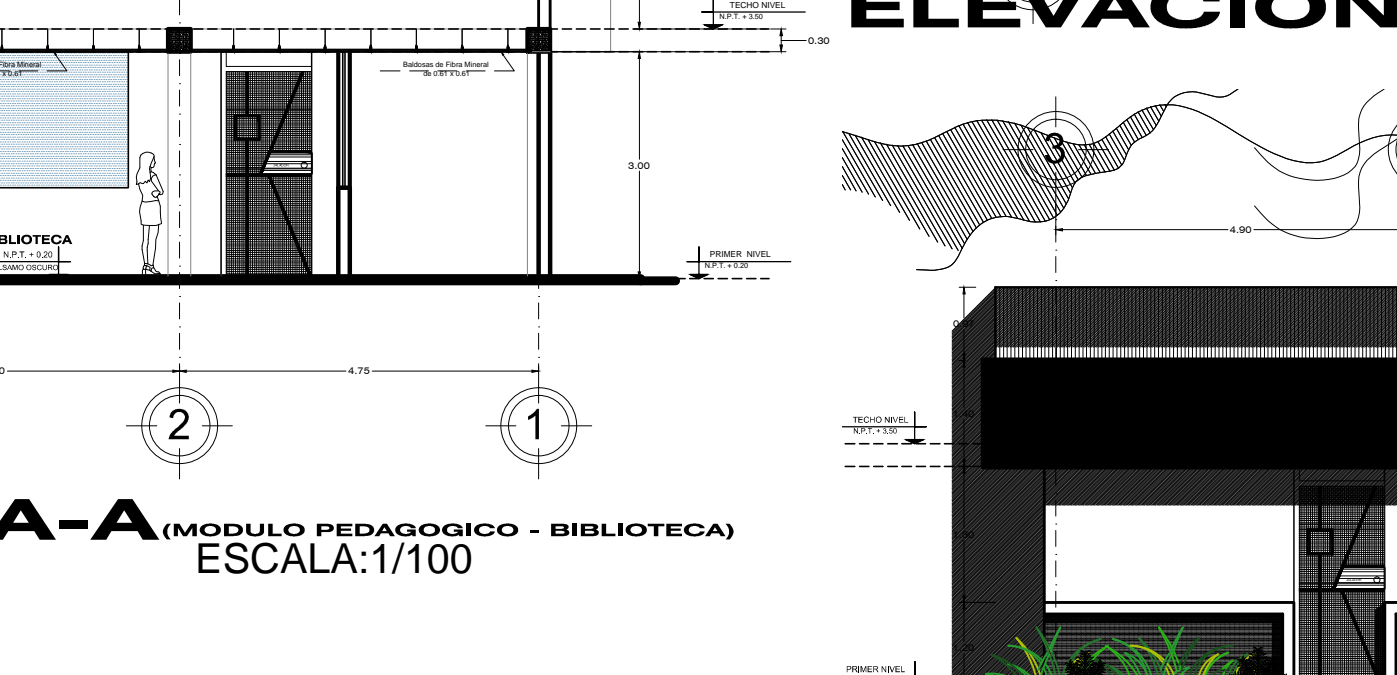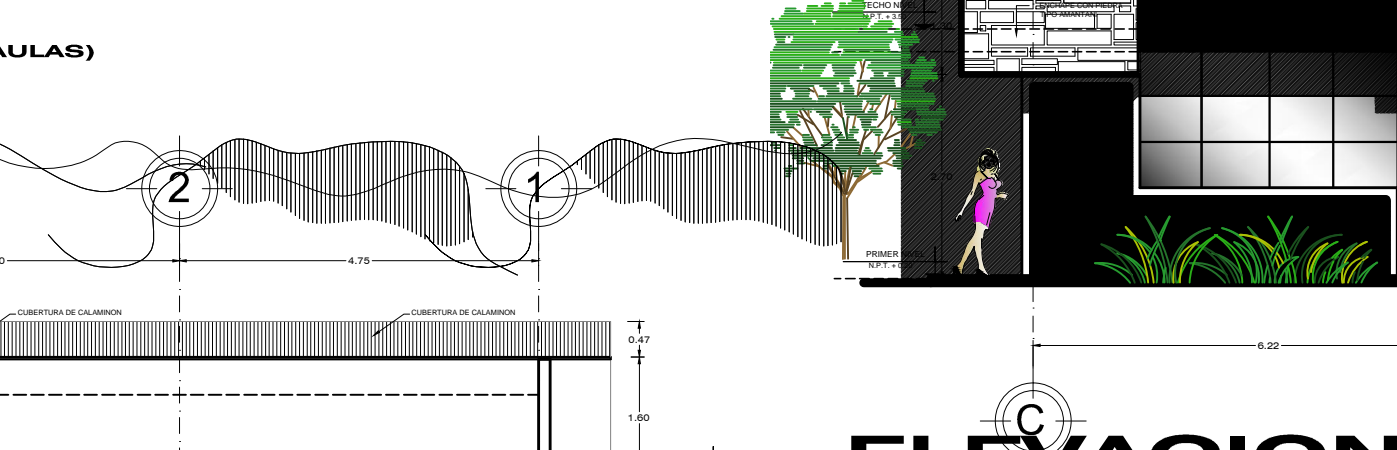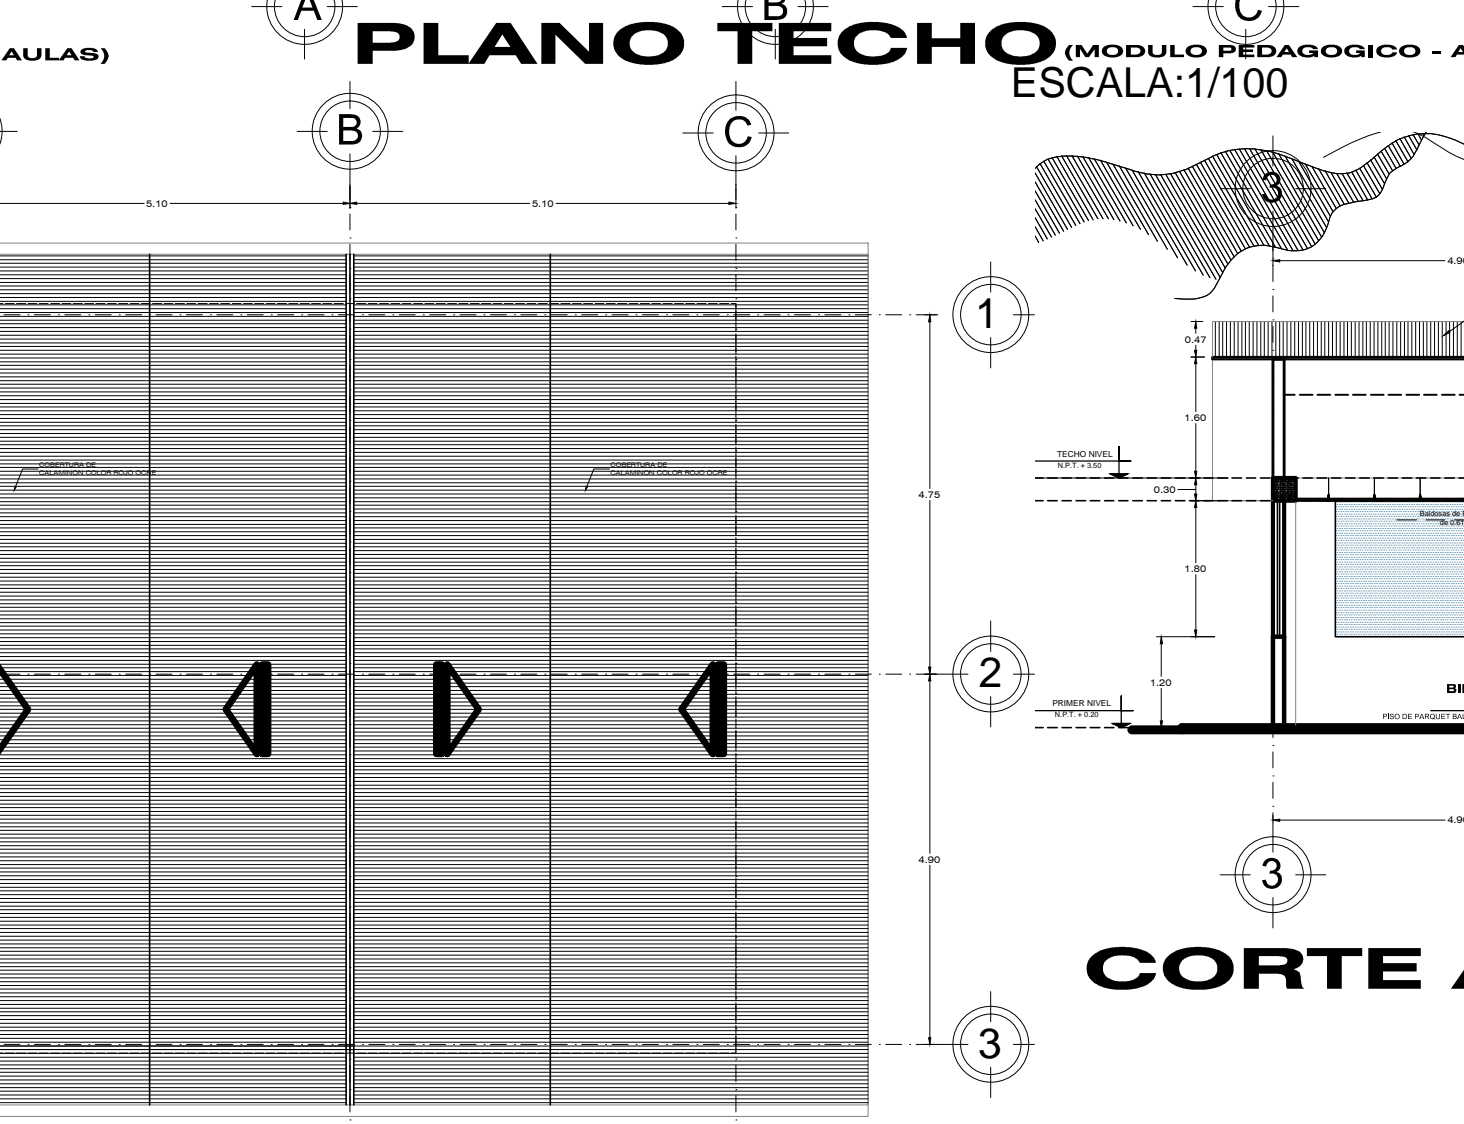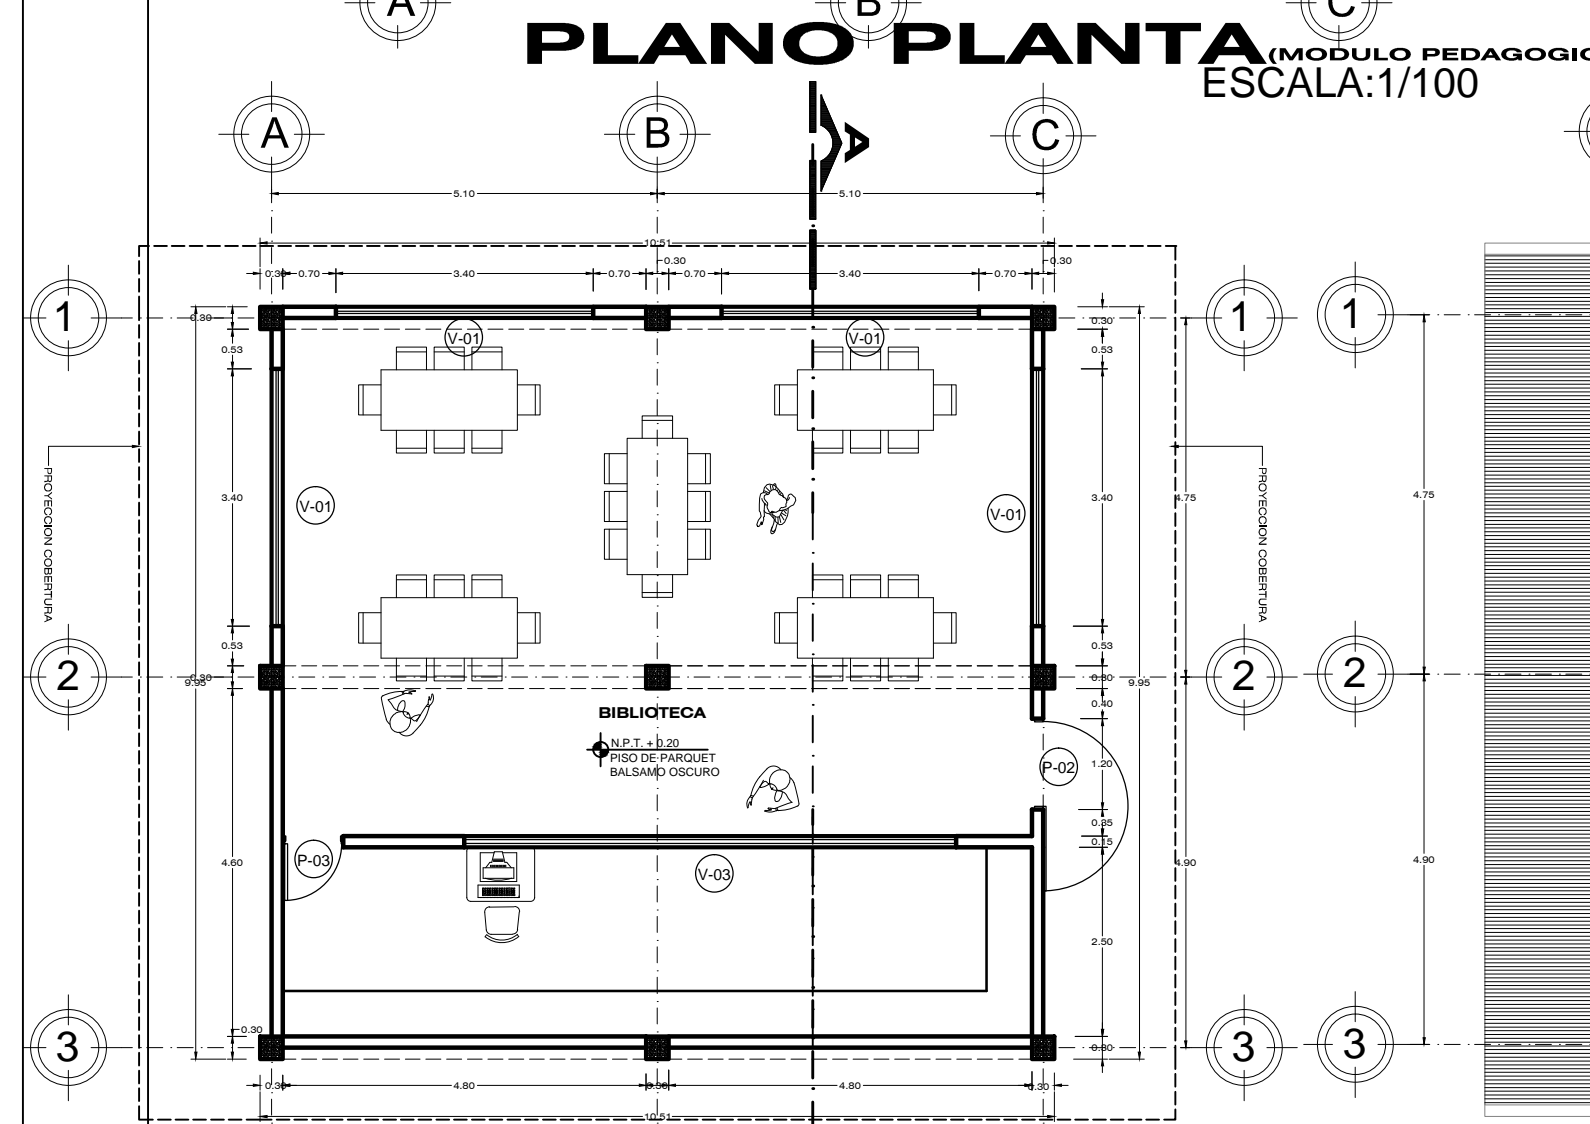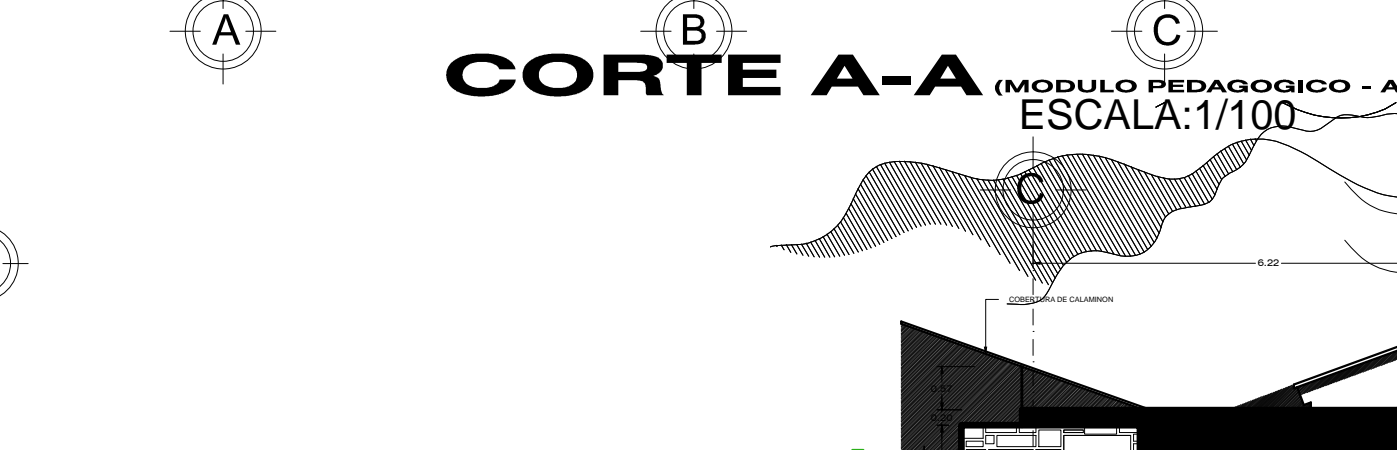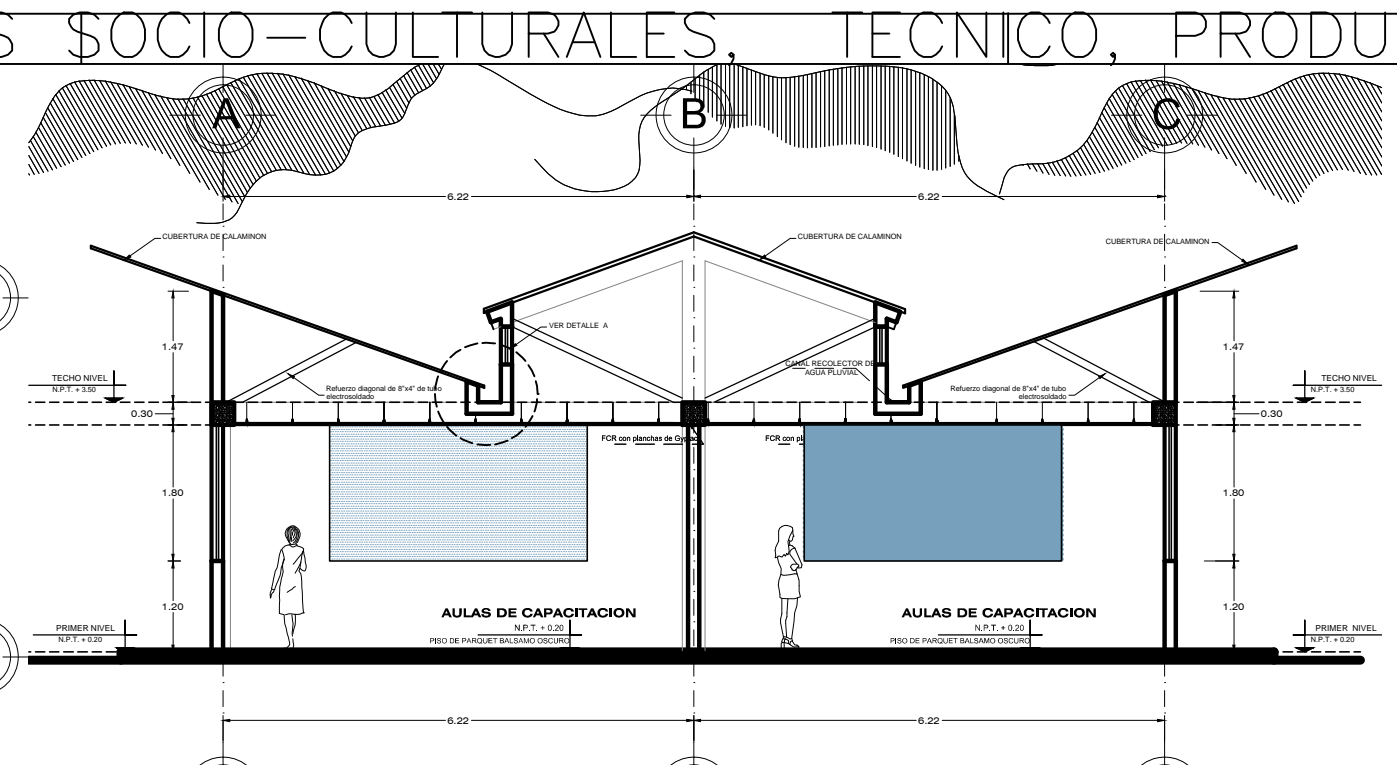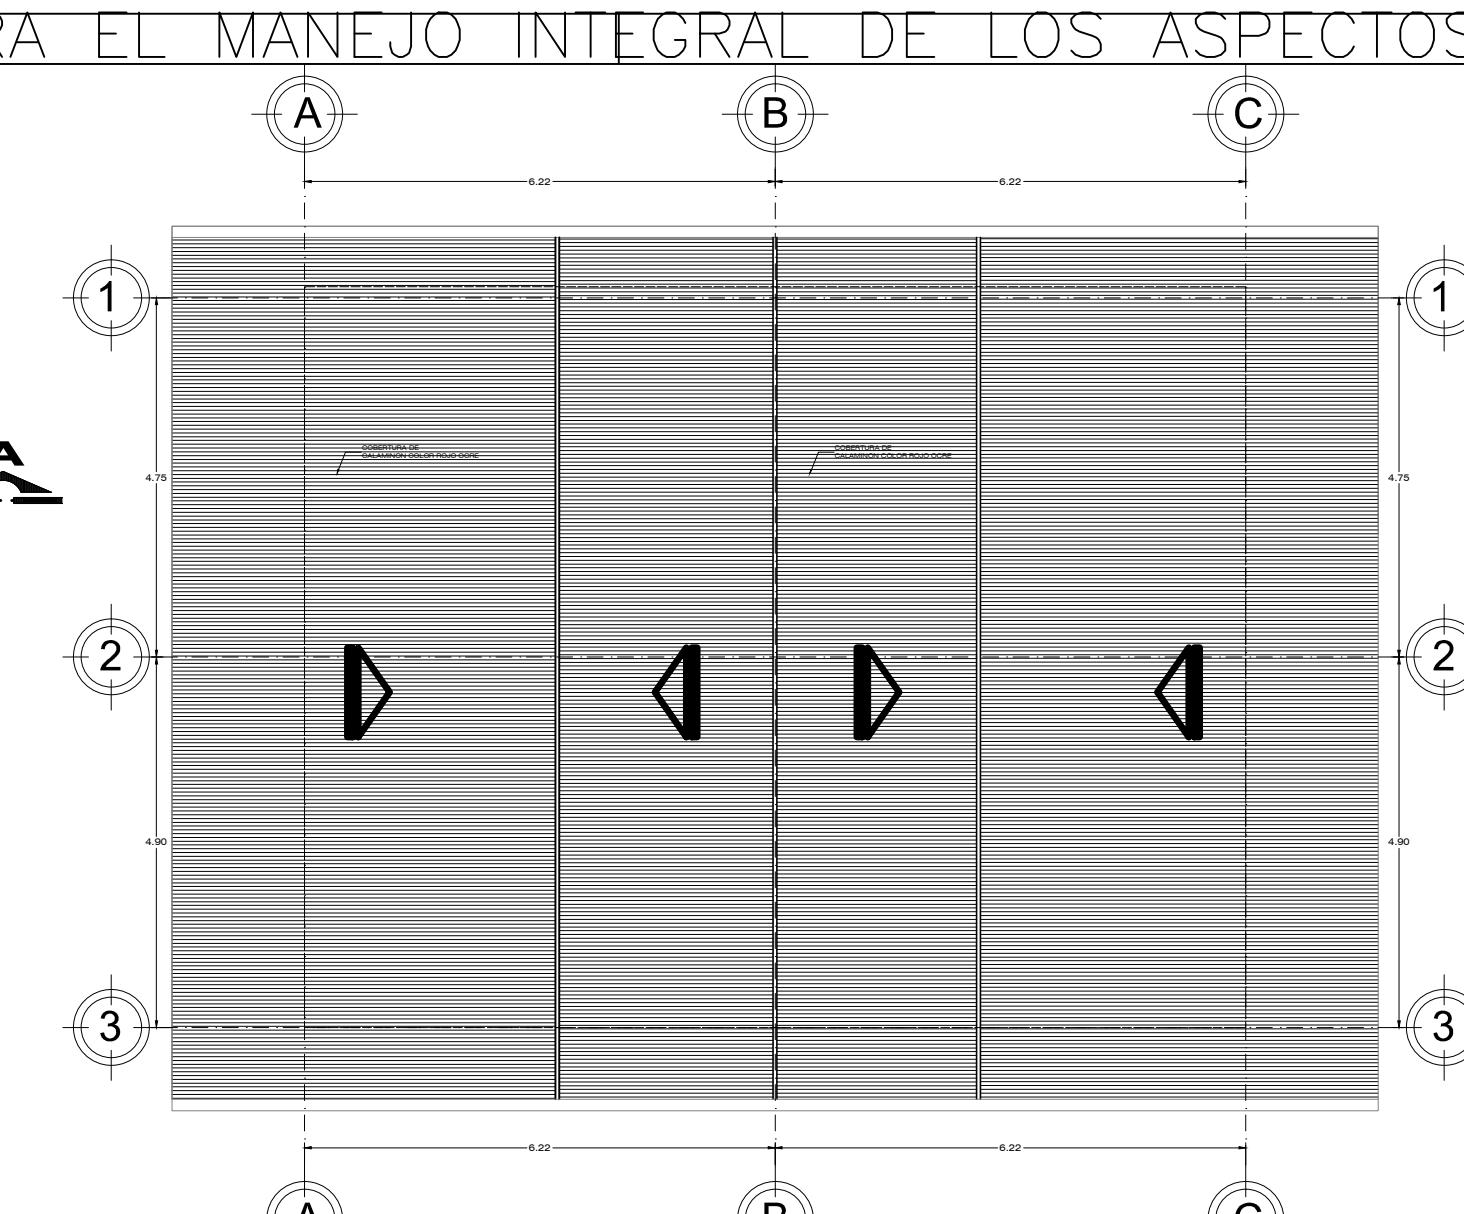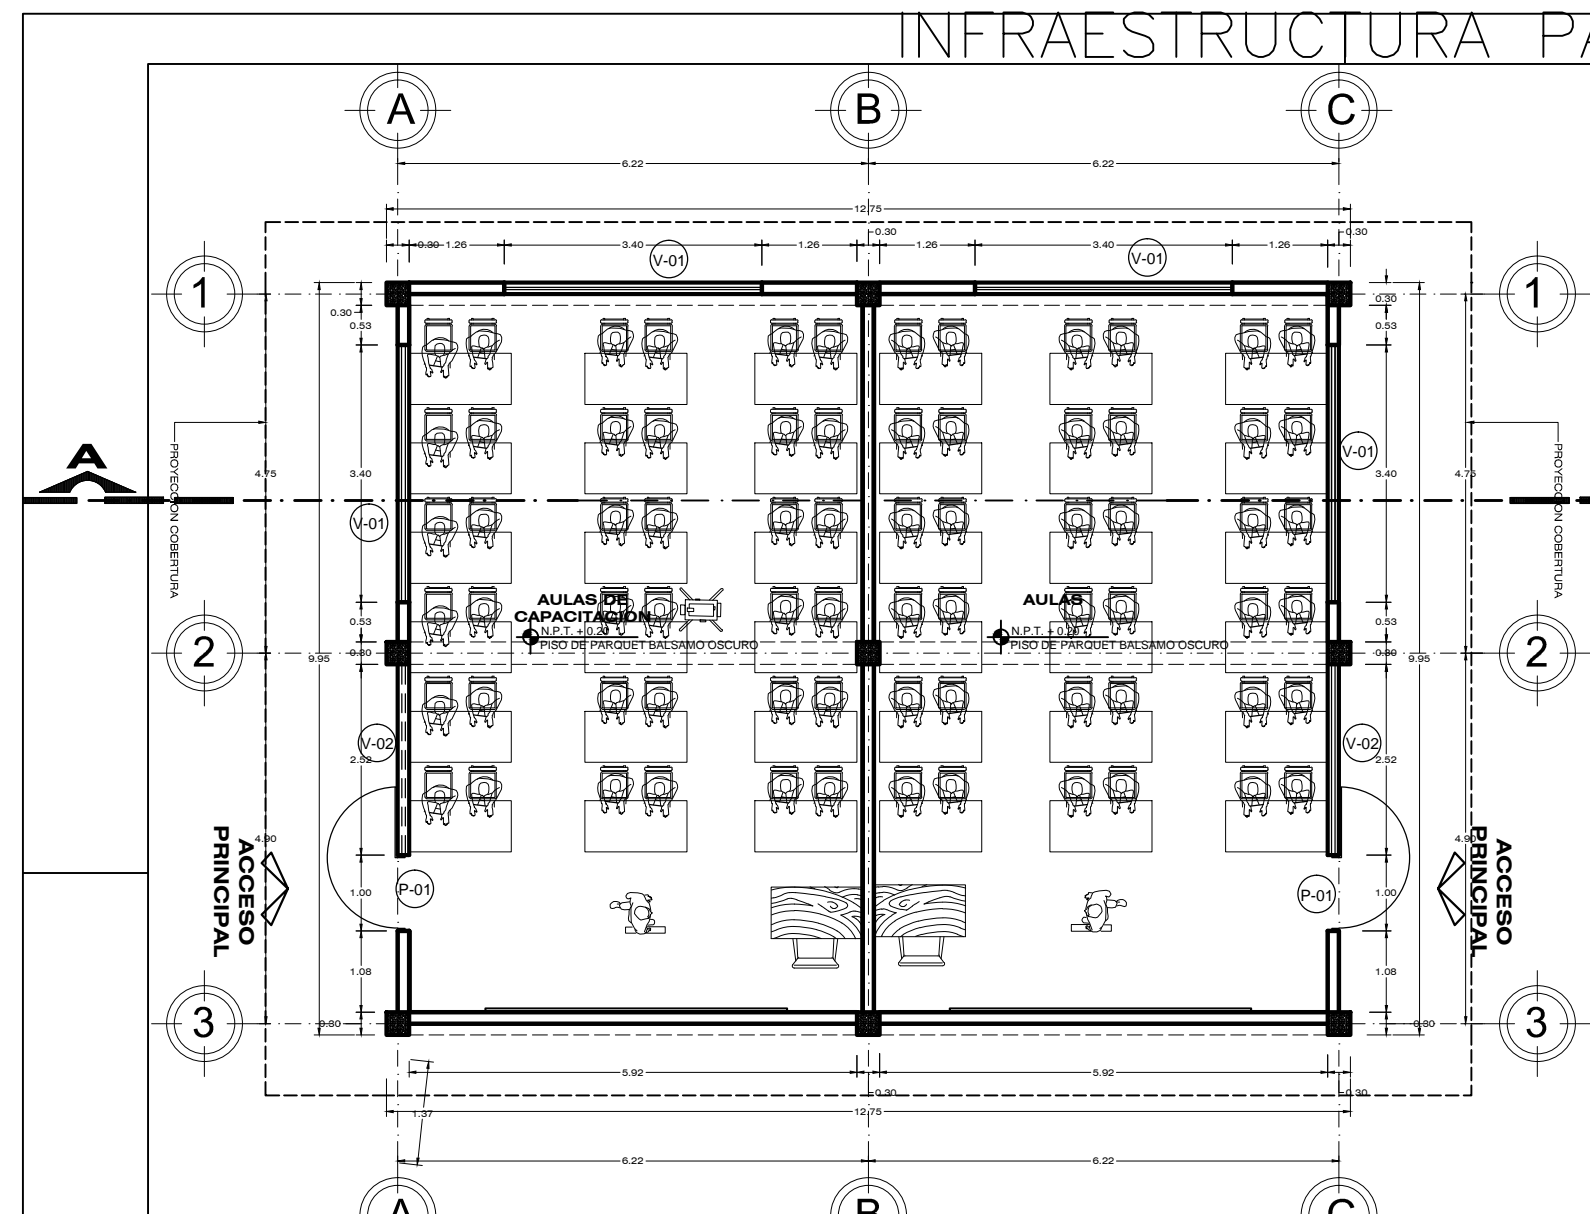

CUADRO DE VANOS - ZONA PEDAGOGICA									
TIPO	ANCHO	ALTIMA	ALFEIZA	CANTIDAD	MATERIAL	VIDRIO	OBSERVACIONES	UBICACION	
P01	1.00	3.05	-	200	MADERA CONTRAPLACADA	SIN DETALLE	UNA VIGLA GIRO 90° CON VENTANA SUPERIOR	ACCESO A SALON	
P02	1.20	3.00	-	300	MADERA CONTRAPLACADA	SIN DETALLE	UNA VIGLA GIRO 90° CON VENTANA SUPERIOR	ACCESO A SALON	
P03	0.80	3.00	-	100	MADERA CONTRAPLACADA	SIN DETALLE	UNA VIGLA GIRO 90° CON VENTANA SUPERIOR	ACCESO A SALON	
P04	0.80	3.00	-	200	MADERA CONTRAPLACADA	SIN DETALLE	UNA VIGLA GIRO 90° CON VENTANA SUPERIOR	SS HH	
P05	1.20	2.80	-	200	VIDRIO DE 8 MM	SIN DETALLE	UNA VIGLA GIRO 90°	ALTOFORO	
P06	1.00	3.00	-	200	MADERA CONTRAPLACADA	SIN DETALLE	UNA VIGLA GIRO 90°	ALTOFORO	
P07	0.85	3.00	-	200	MADERA CONTRAPLACADA	SIN DETALLE	UNA VIGLA GIRO 90°	SS HH	
P08	0.70	2.20	-	700	MELANJE	SIN DETALLE	UNA VIGLA GIRO 90°	SS HH	
P09	0.80	3.00	-	300	MADERA CONTRAPLACADA	SIN DETALLE	UNA VIGLA GIRO 90°	SS HH	
V01	1.40	1.80	1.20	800	SISTEMA MURO CORTINA - SIN DETALLE	LAMINADO COLOR BRONCE REFLEJANTE DE 3mm	SIN DETALLE	AMBIENTES VARIOS	
V02	2.00	1.80	1.20	200	SISTEMA MURO CORTINA - SIN DETALLE	LAMINADO COLOR BRONCE REFLEJANTE DE 3mm	SIN DETALLE	AMBIENTES VARIOS	
V03	0.50	1.80	1.20	100	VIDRIO EN SISTEMA MODULAS	CORRIENDO COLOR OPACO DE 4mm	SIN DETALLE	AMBIENTES VARIOS	
V04	0.50	1.80	1.20	100	SISTEMA MURO CORTINA - SIN DETALLE	LAMINADO COLOR BRONCE REFLEJANTE DE 3mm	SIN DETALLE	AMBIENTES VARIOS	
V05	2.30	1.80	1.20	100	SISTEMA MURO CORTINA - SIN DETALLE	LAMINADO COLOR BRONCE REFLEJANTE DE 3mm	SIN DETALLE	AMBIENTES VARIOS	
V06	3.40	0.80	2.20	200	SISTEMA MURO CORTINA - SIN DETALLE	LAMINADO COLOR BRONCE REFLEJANTE DE 3mm	SIN DETALLE	AMBIENTES VARIOS	
V07	3.50	0.80	2.20	200	SISTEMA MURO CORTINA - SIN DETALLE	LAMINADO COLOR BRONCE REFLEJANTE DE 3mm	SIN DETALLE	AMBIENTES VARIOS	
V08	3.70	0.80	2.20	100	SISTEMA MURO CORTINA - SIN DETALLE	LAMINADO COLOR BRONCE REFLEJANTE DE 3mm	SIN DETALLE	AMBIENTES VARIOS	
V09	2.00	0.80	2.40	100	SISTEMA MURO CORTINA - SIN DETALLE	LAMINADO COLOR BRONCE REFLEJANTE DE 3mm	SS HH - SIN DETALLE	SS HH	
V10	1.00	0.80	1.40	100	SISTEMA MURO CORTINA - SIN DETALLE	LAMINADO COLOR BRONCE REFLEJANTE DE 3mm	SS HH - SIN DETALLE	SS HH	
V11	4.00	1.40	1.20	100	VIDRIO EN SISTEMA MODULAS	CORRIENDO COLOR TRANSPARENTE DE 4mm	SS HH - SIN DETALLE	SS HH	
M01	3.20	5.80	0.20	100	SISTEMA MURO CORTINA - SIN DETALLE	LAMINADO COLOR BRONCE REFLEJANTE DE 3mm	PANORAMA - SIN DETALLE	AMBIENTES VARIOS	
M02	1.00	6.00	0.20	100	SISTEMA MURO CORTINA - SIN DETALLE	LAMINADO COLOR BRONCE REFLEJANTE DE 3mm	PANORAMA - SIN DETALLE	AMBIENTES VARIOS	