DISEMINADOR ATARAXIA

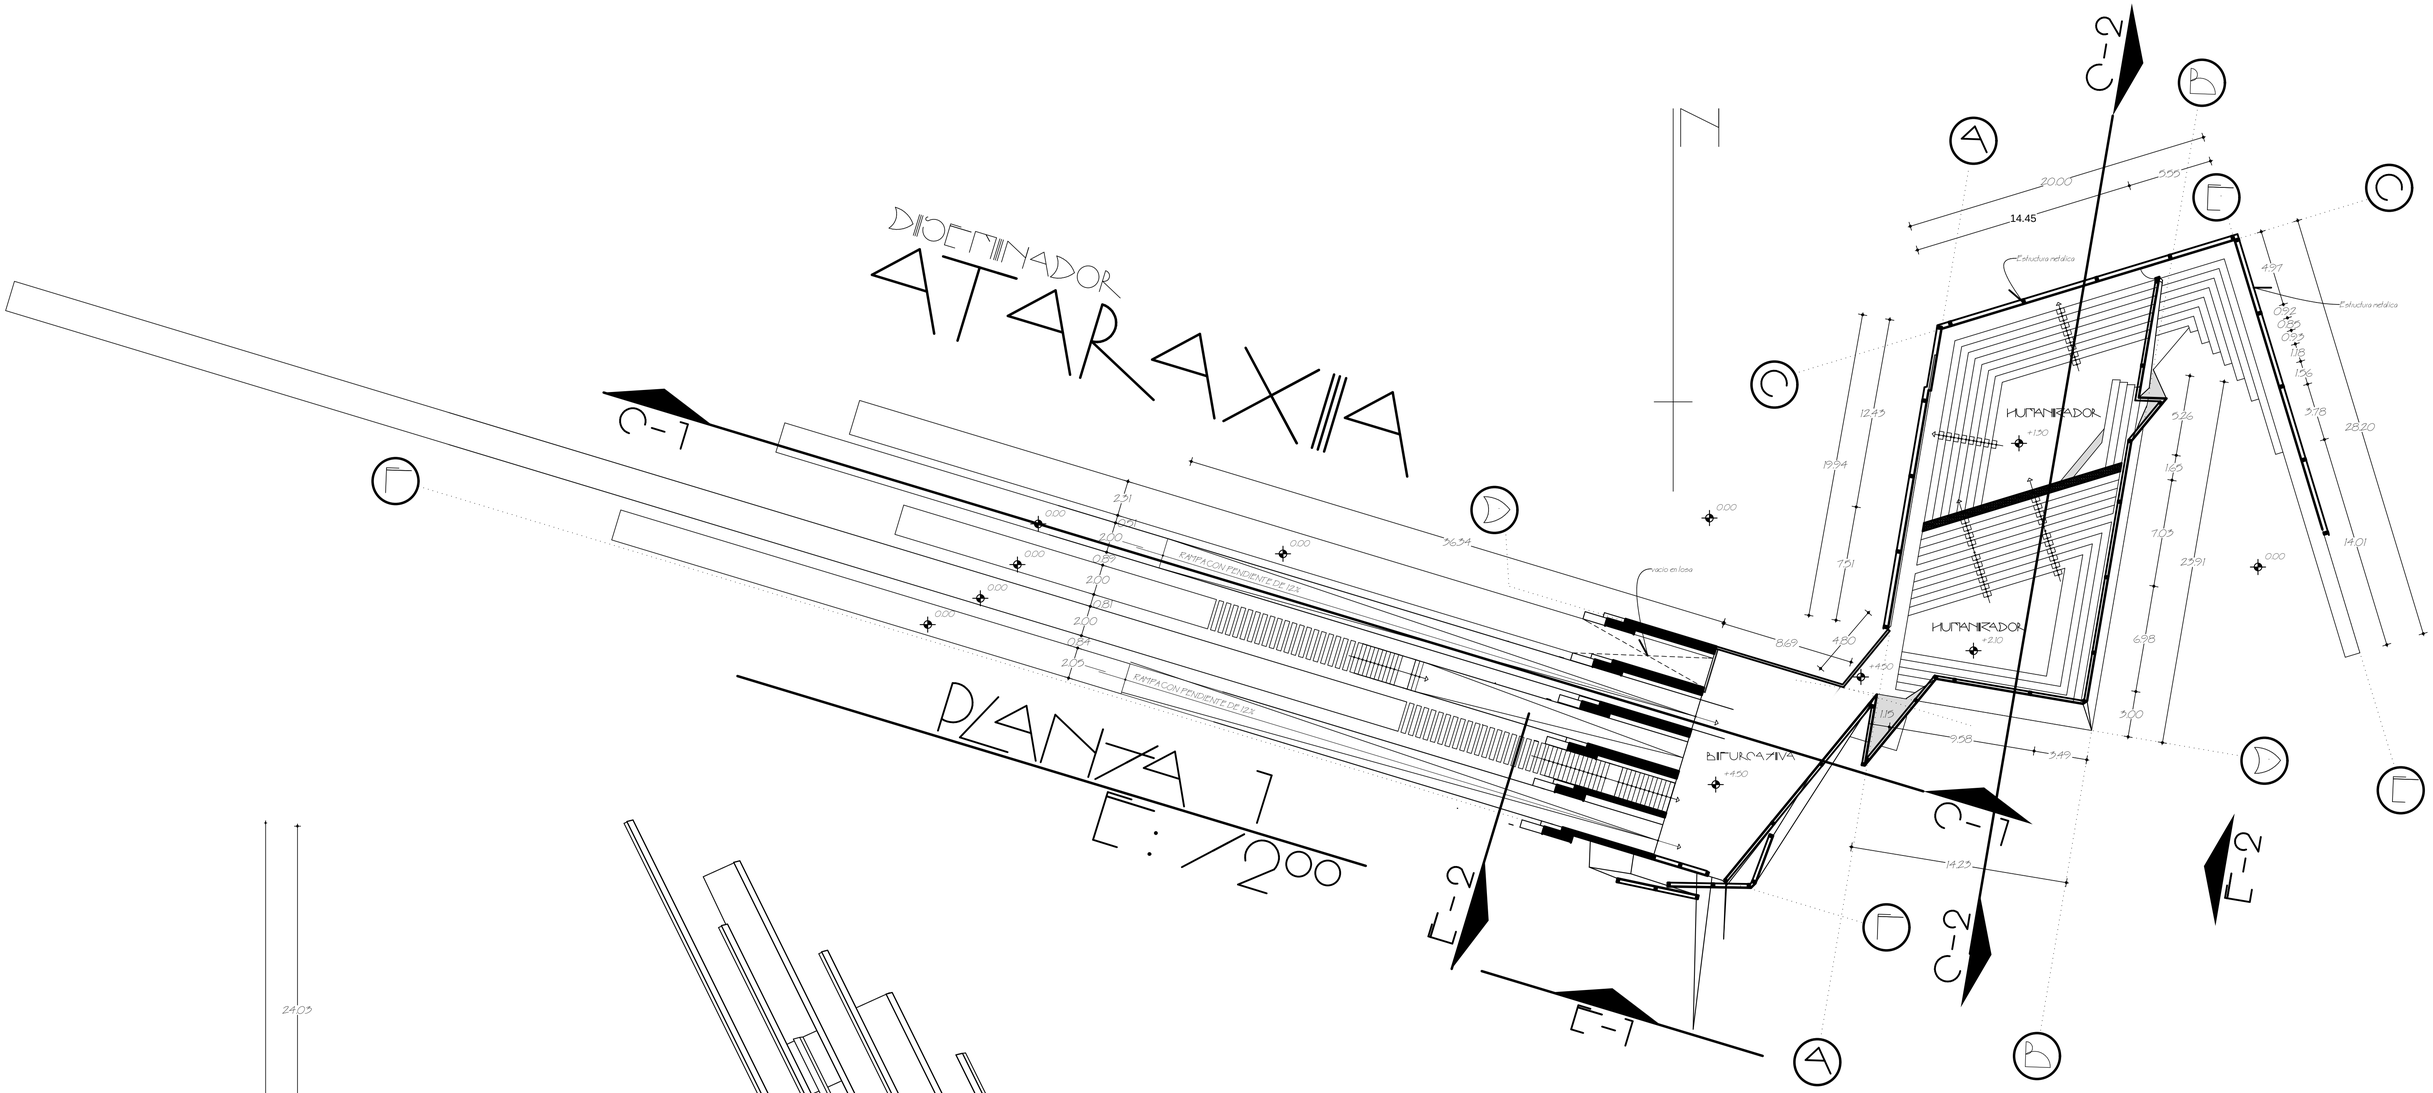

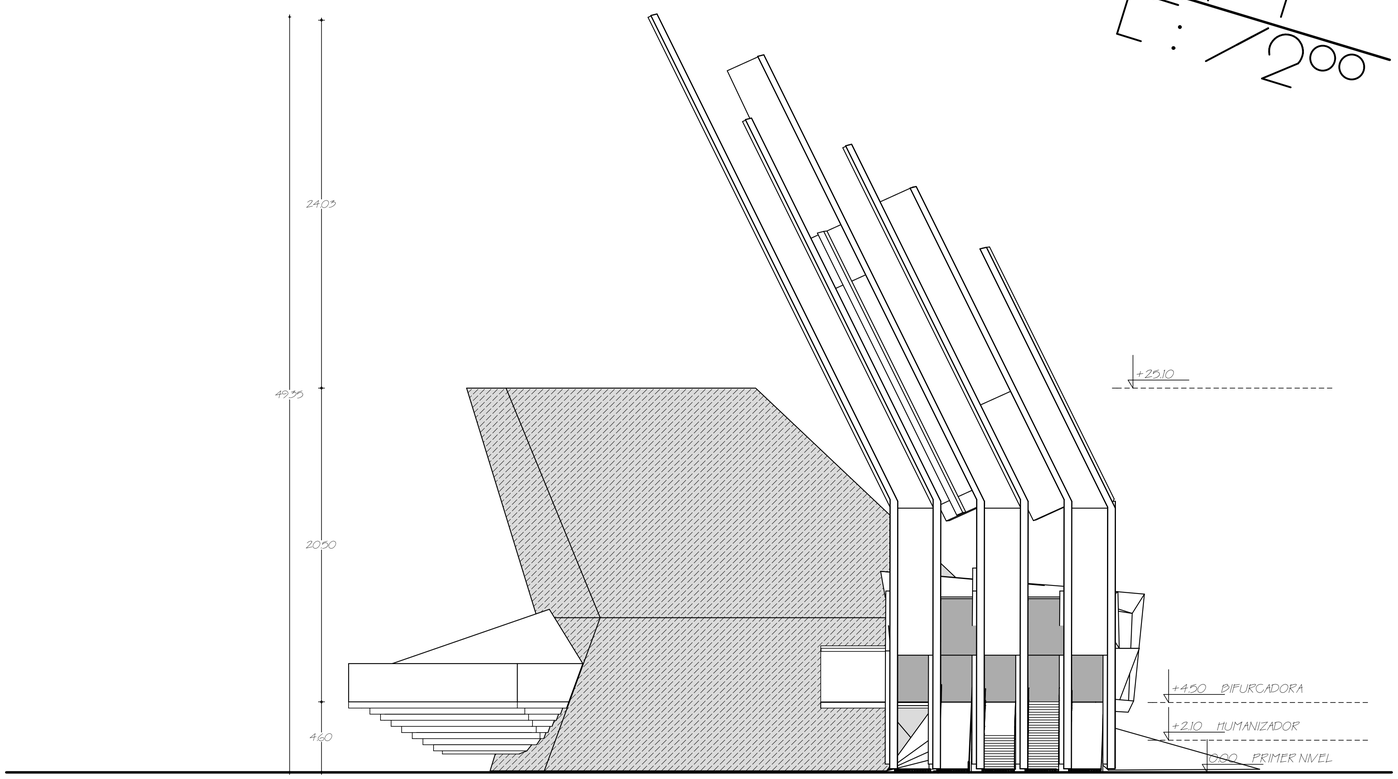

ELEVACION-1 E:1/200

A/13

PROYECTO:	UBICACION:	FECHA:	AUTOR:	ESPECIALIDAD:	PLANO:	ESCALA:
MEGACENTRO CULTURAL - PUNO A PARTIR DE RIZOMA	Region: Puno Provincia: Puno Distrito: Puno Barrio: Huaje	JULIO DEL 2018	BACH. ARQ. RONALD QUISPE ZAPANA	ARQUITECTURA	DISEMINADOR ATARAXIA: PLANTA 1, ELEVACION 1	1/200