



PLANTA DE CASCARÓN INTERNO
DISTRIBUCIÓN DE ESTRUCTURAS METÁLICAS

Escala 1:75

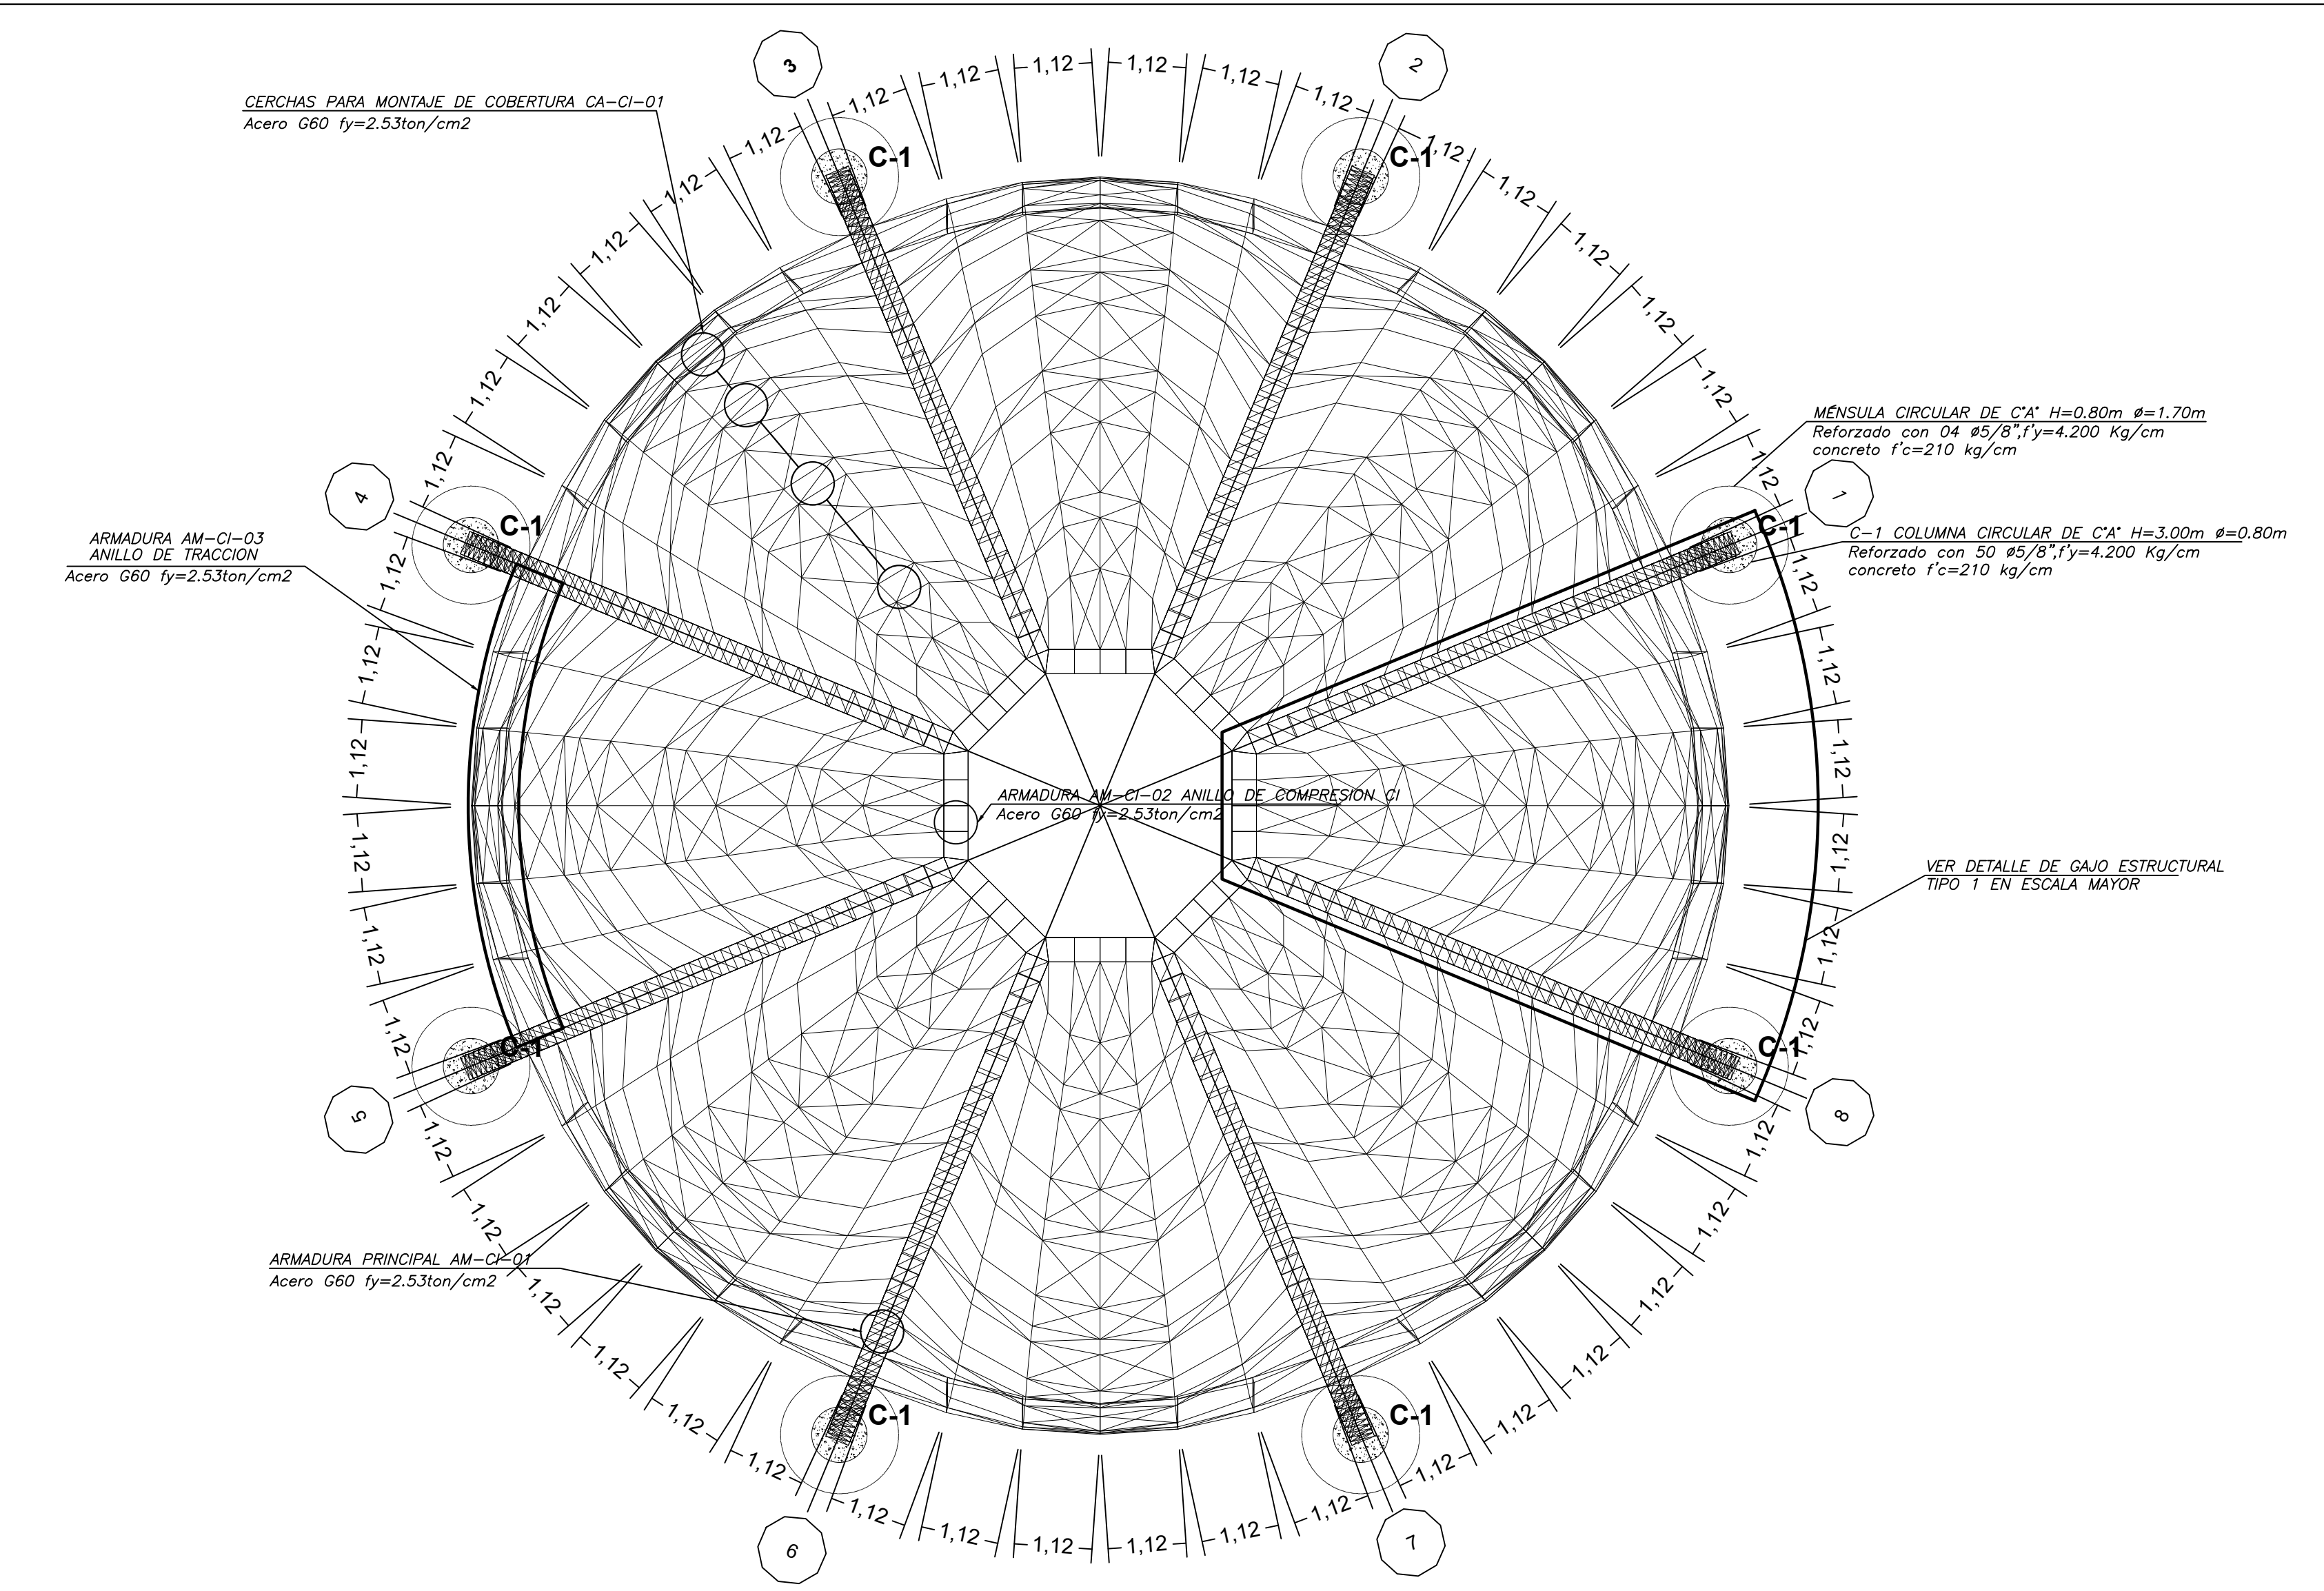


ESTRUCTURA METÁLICA DE CÚPULA CENTRAL
COMPONENTES EN VISTA EN PLANTA


Escala 1:60

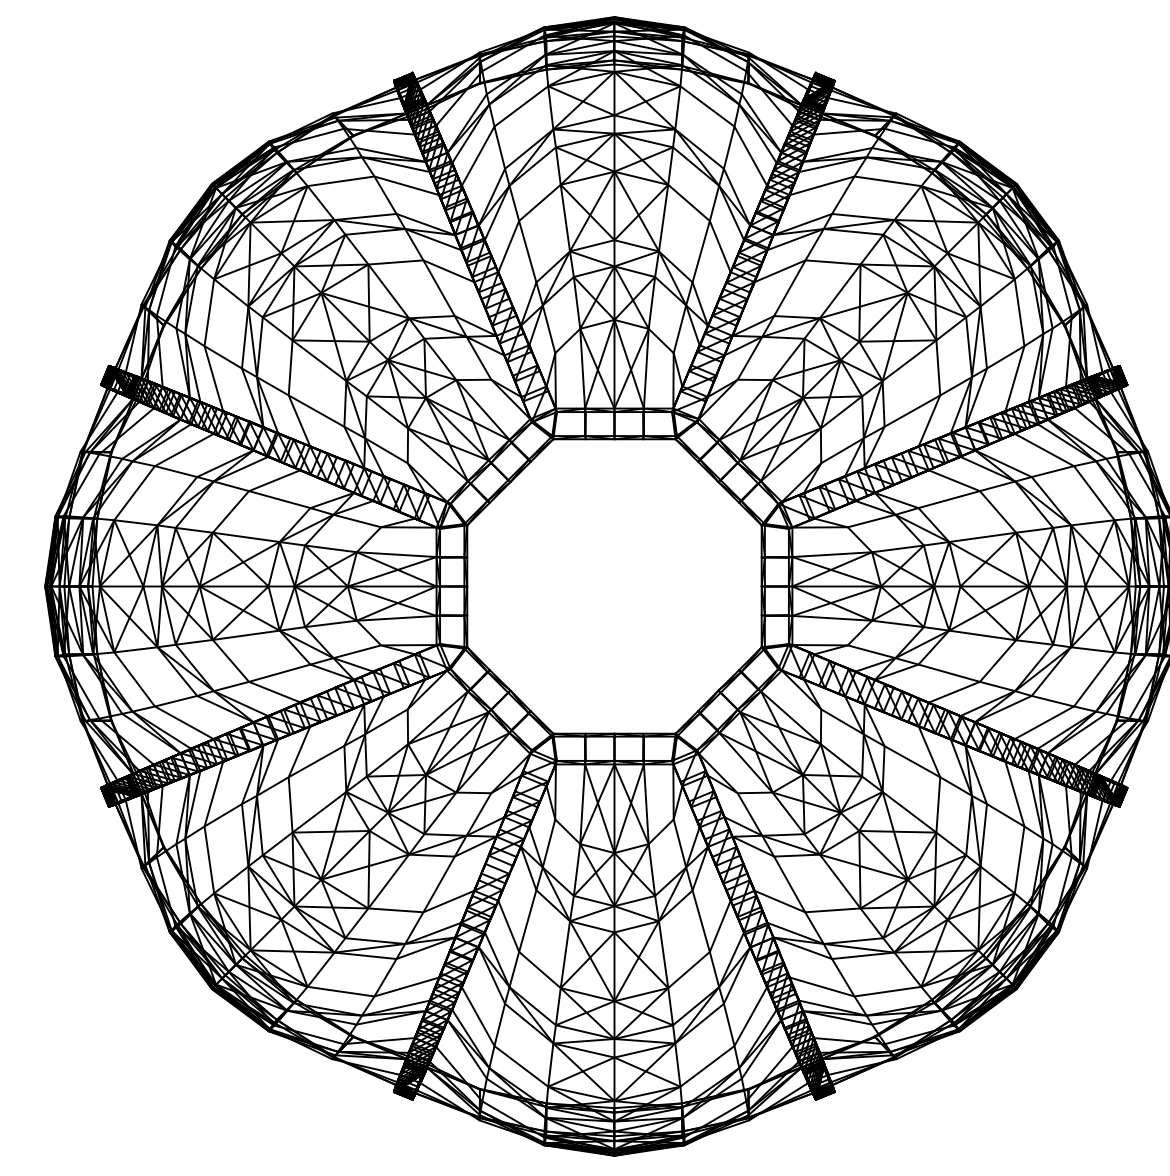

CASCARÓN INTERNO-CÚPULA CENTRAL
VISTA EN PLANTA

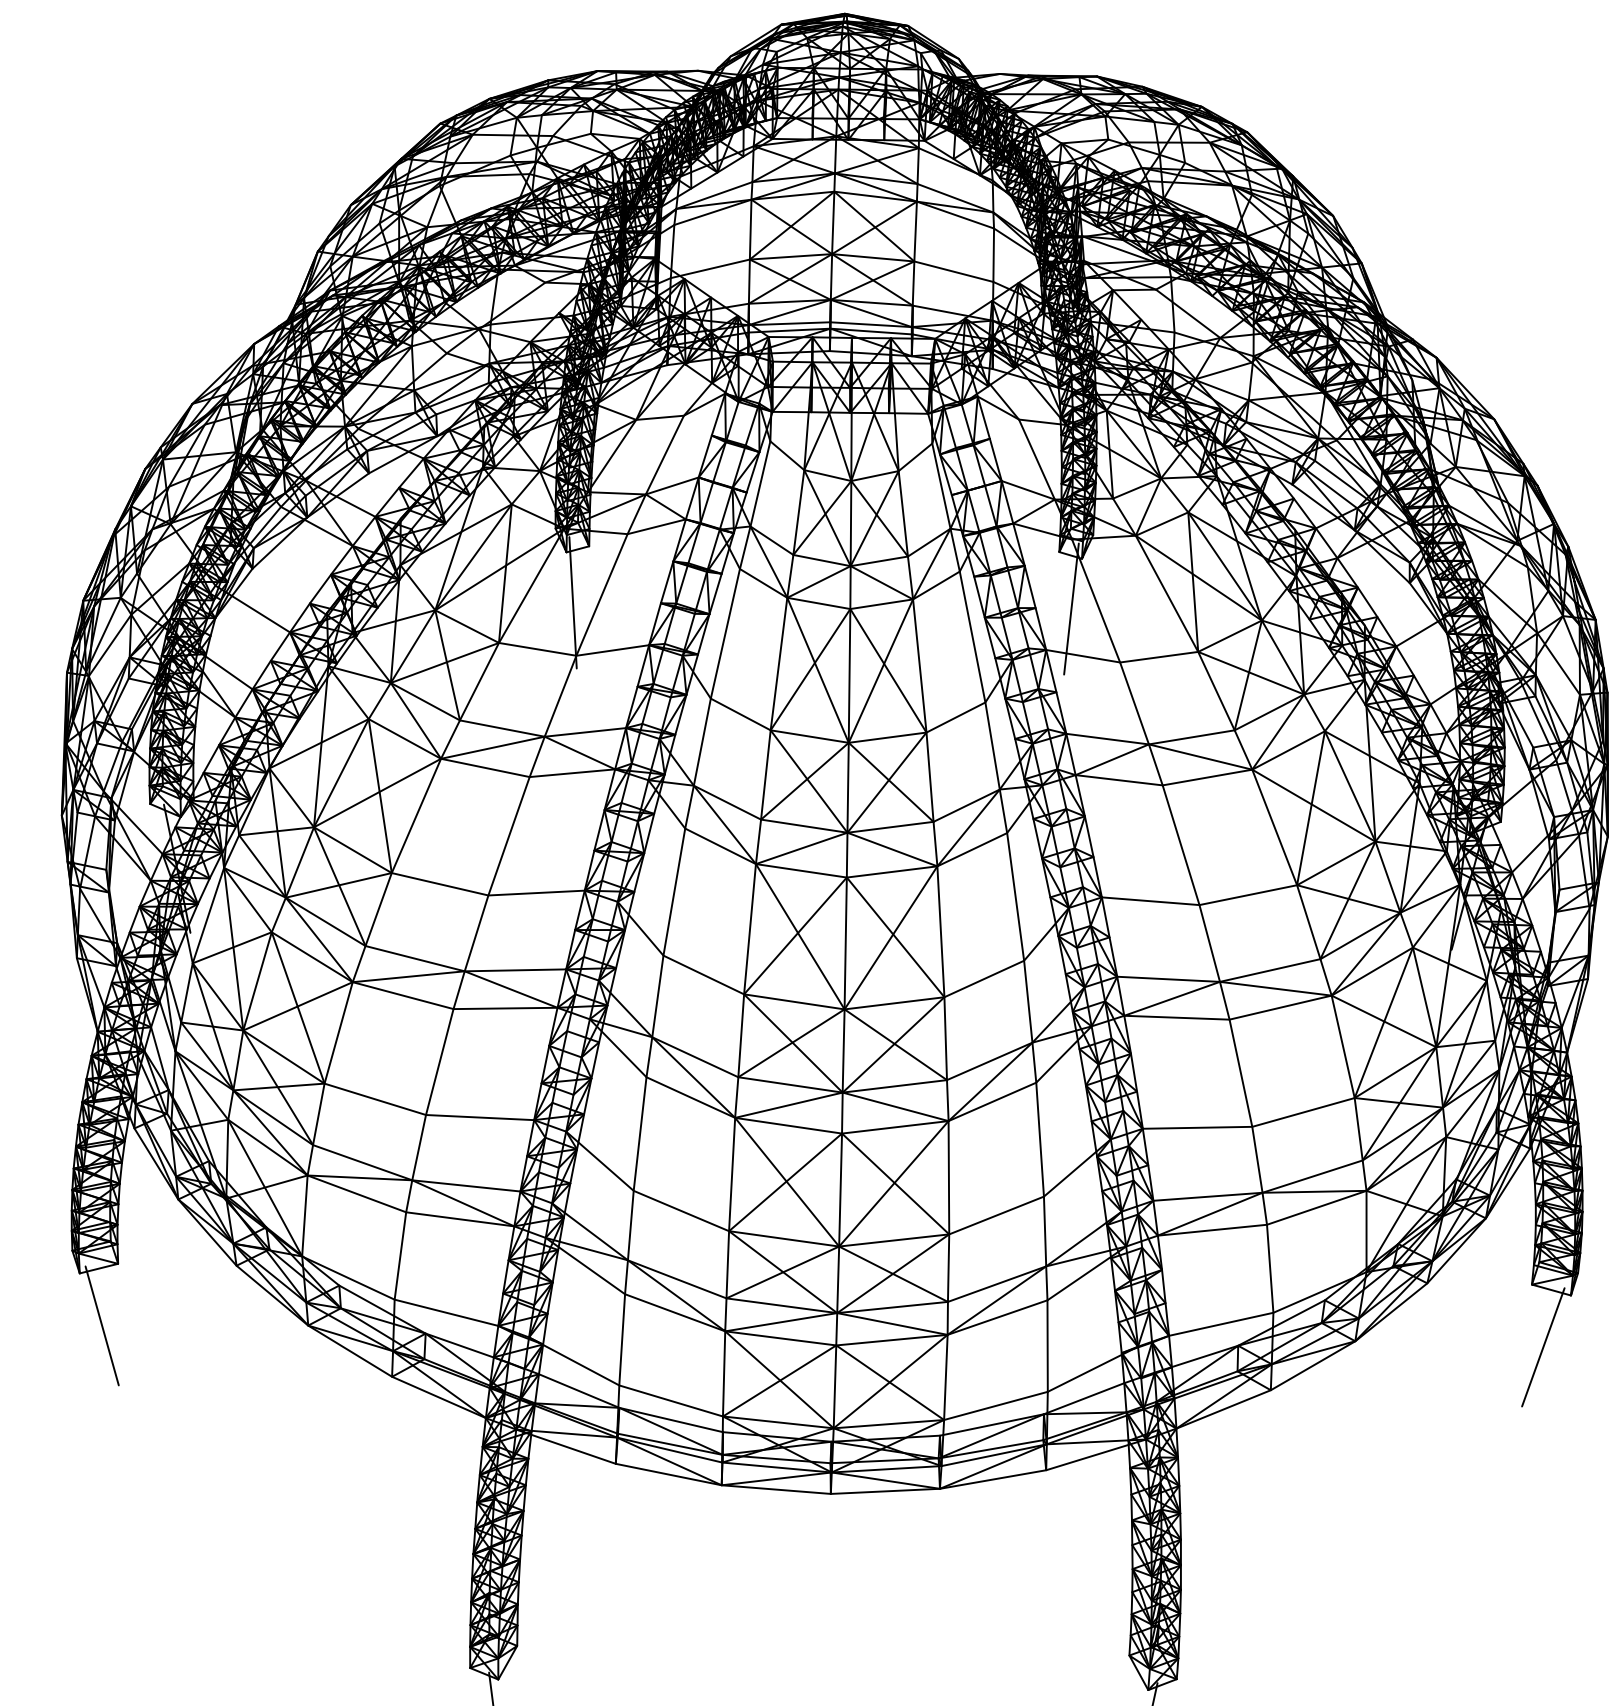


CASCARÓN INTERNO-CÚPULA CENTRAL
VISTA ISOMÉTRICA

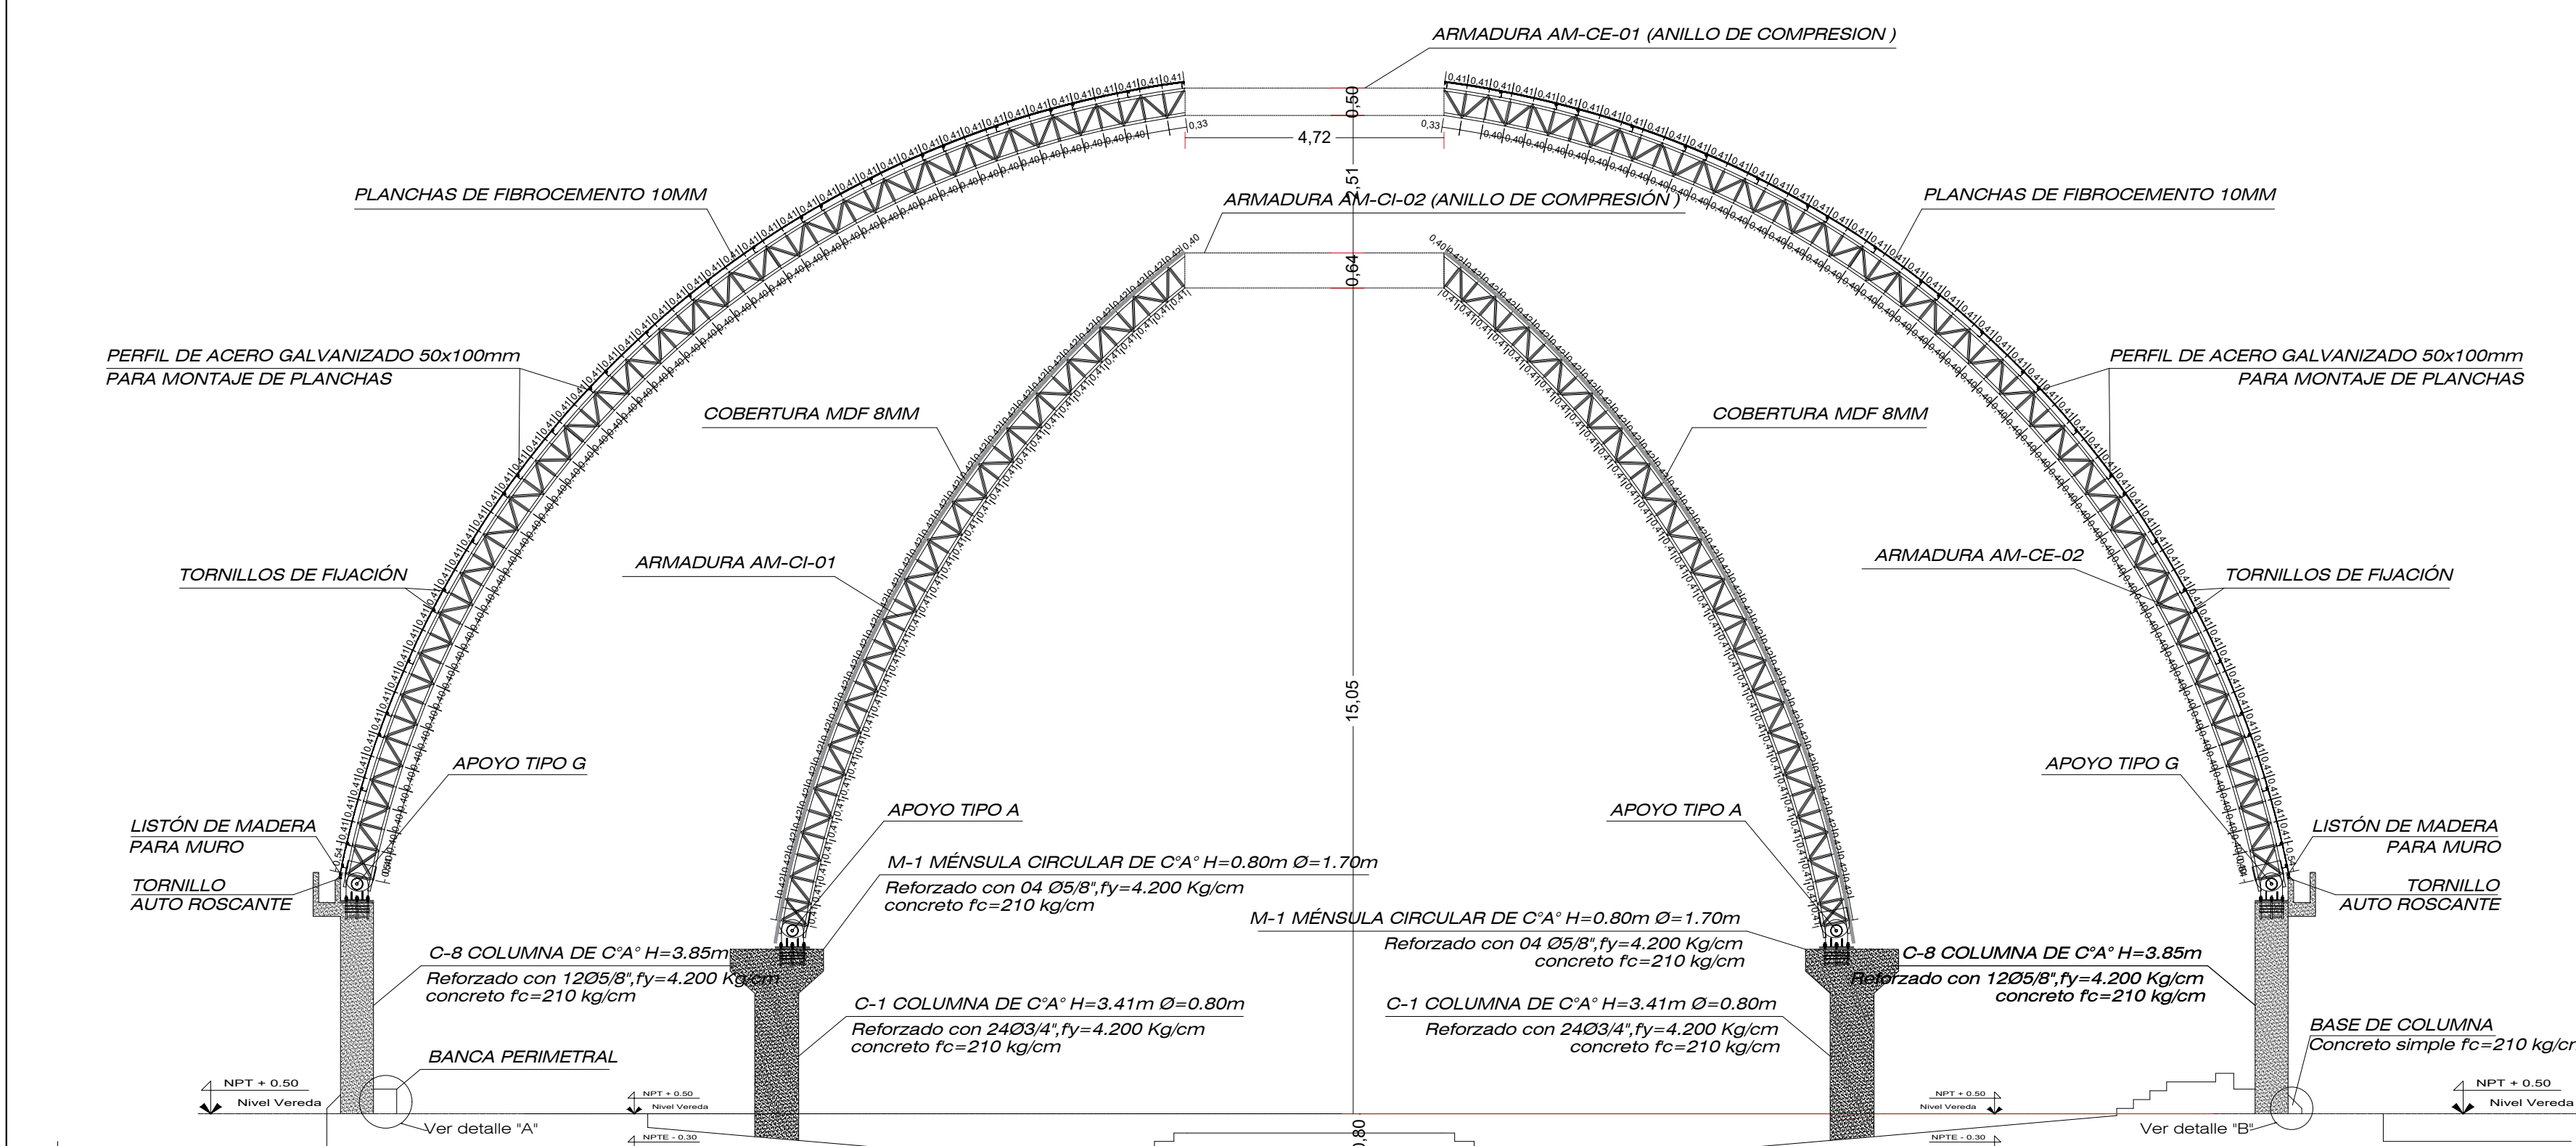


COMPATIBILIDAD ESTRUCTURAL ENTRE CASCARÓN EXTERNO-INTERNO
COMPONENTES EN VISTA EN CORTE A-A

Escala 1:75

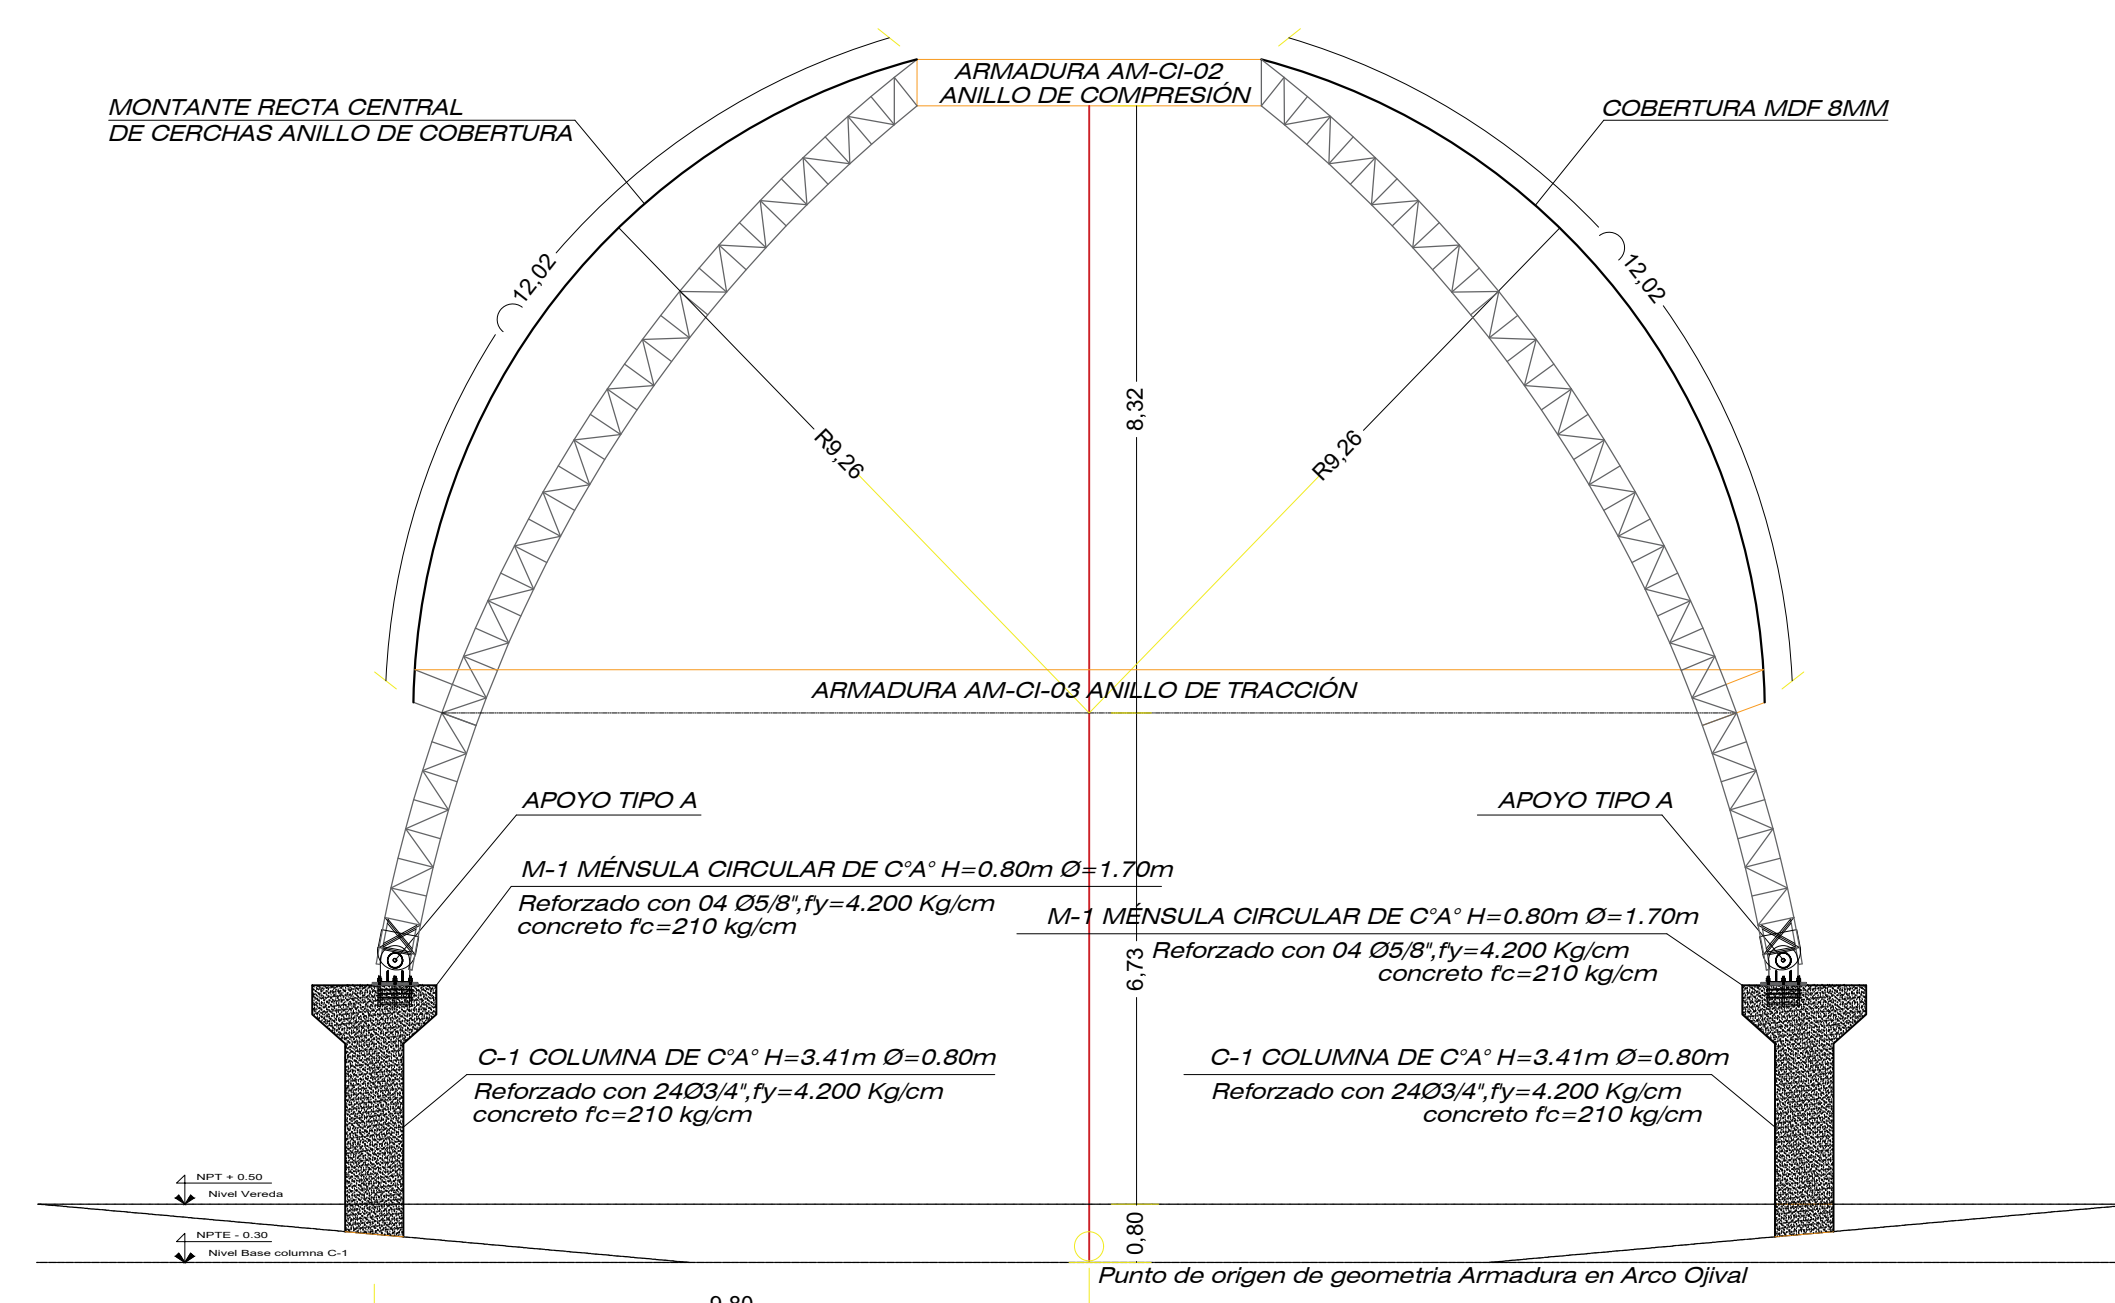

CÚPULA CENTRAL-CASCARÓN INTERNO
COMPONENTES EN VISTA EN CORTE B-B

Escala 1:75

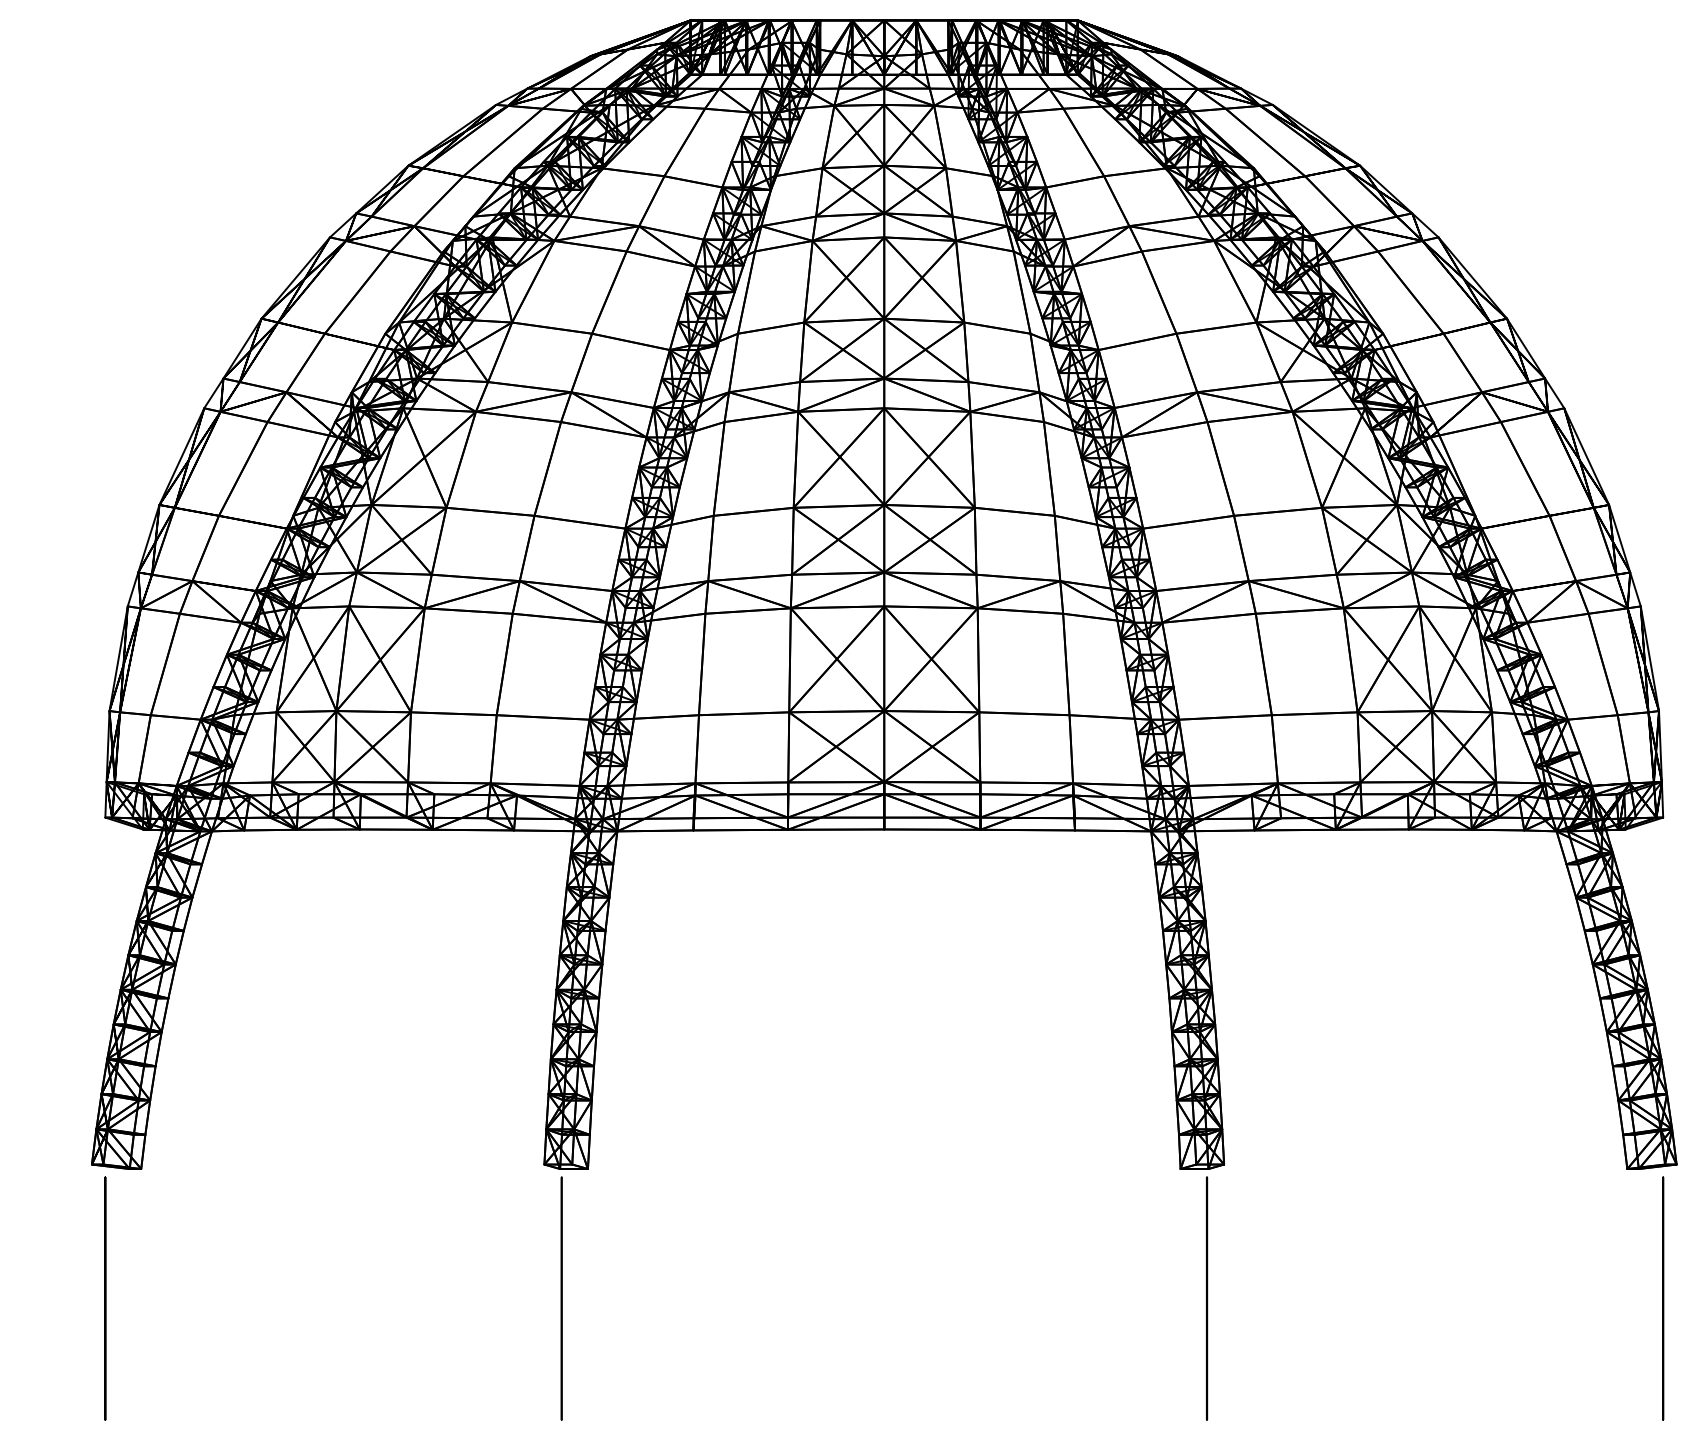

CASCARÓN INTERNO-CÚPULA CENTRAL
VISTA FRONTAL