




SECCION F - F
ZONA DE TRATAMIENTO
Esc: 1:75

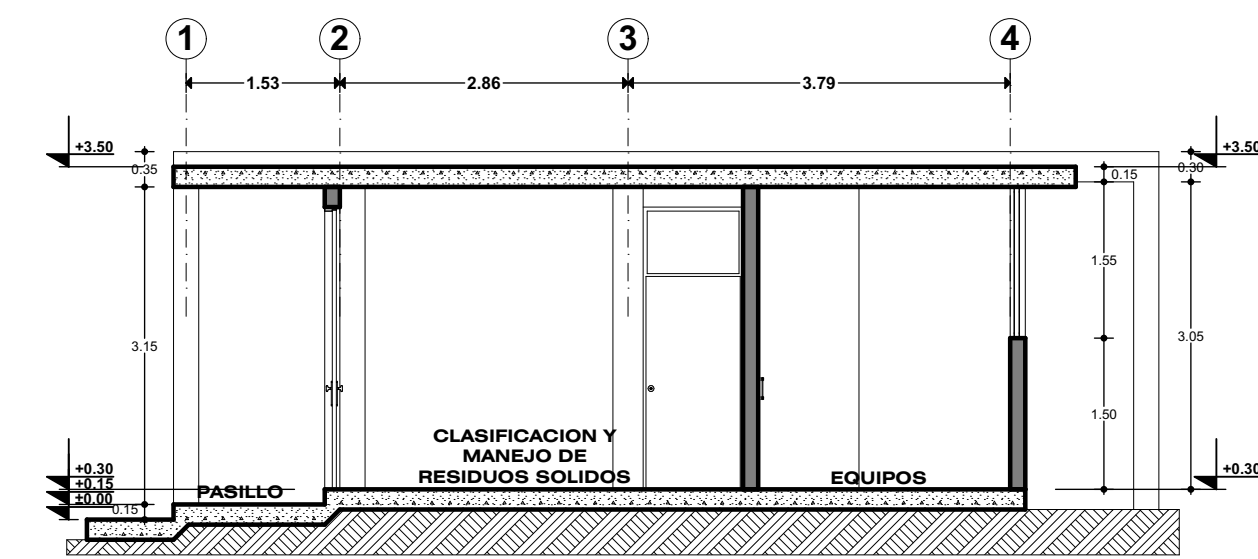


SECCION J - J
ZONA DE MANTENIMIENTO
Esc: 1:75

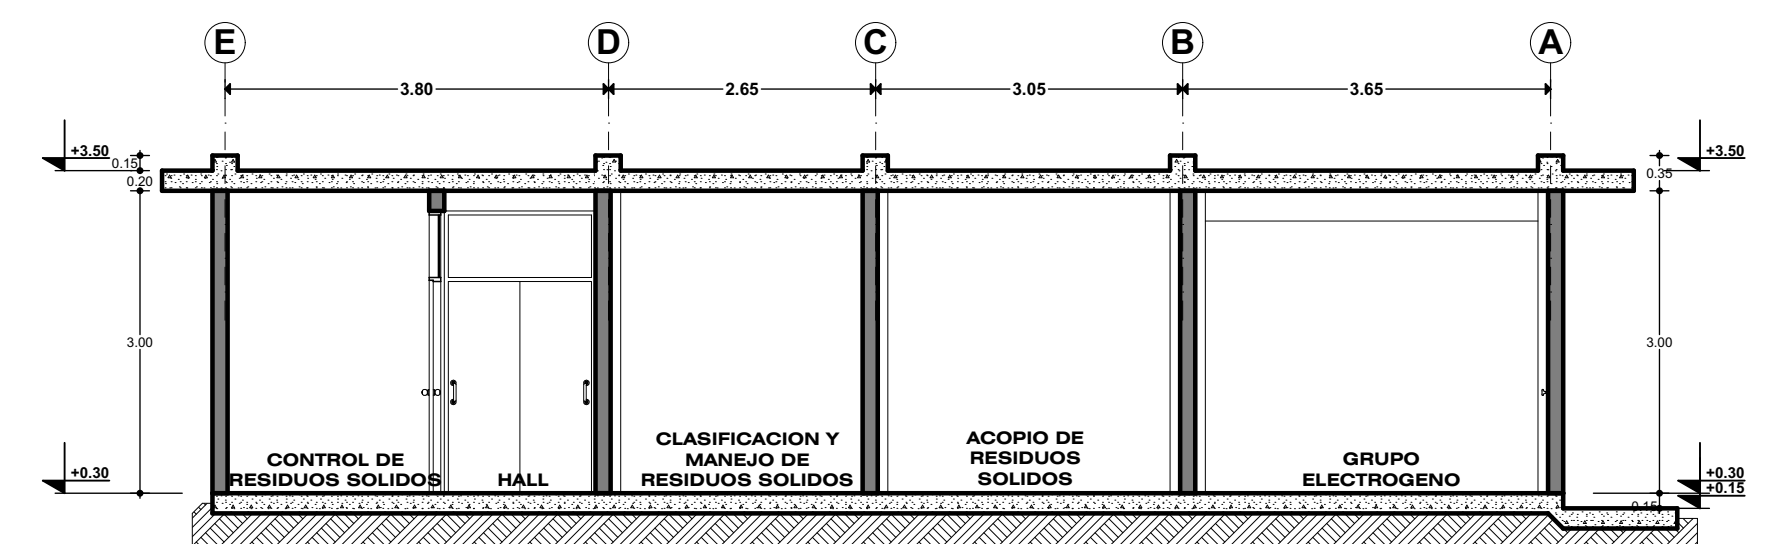


SECCION K - K
ZONA DE MANTENIMIENTO
Esc: 1:75

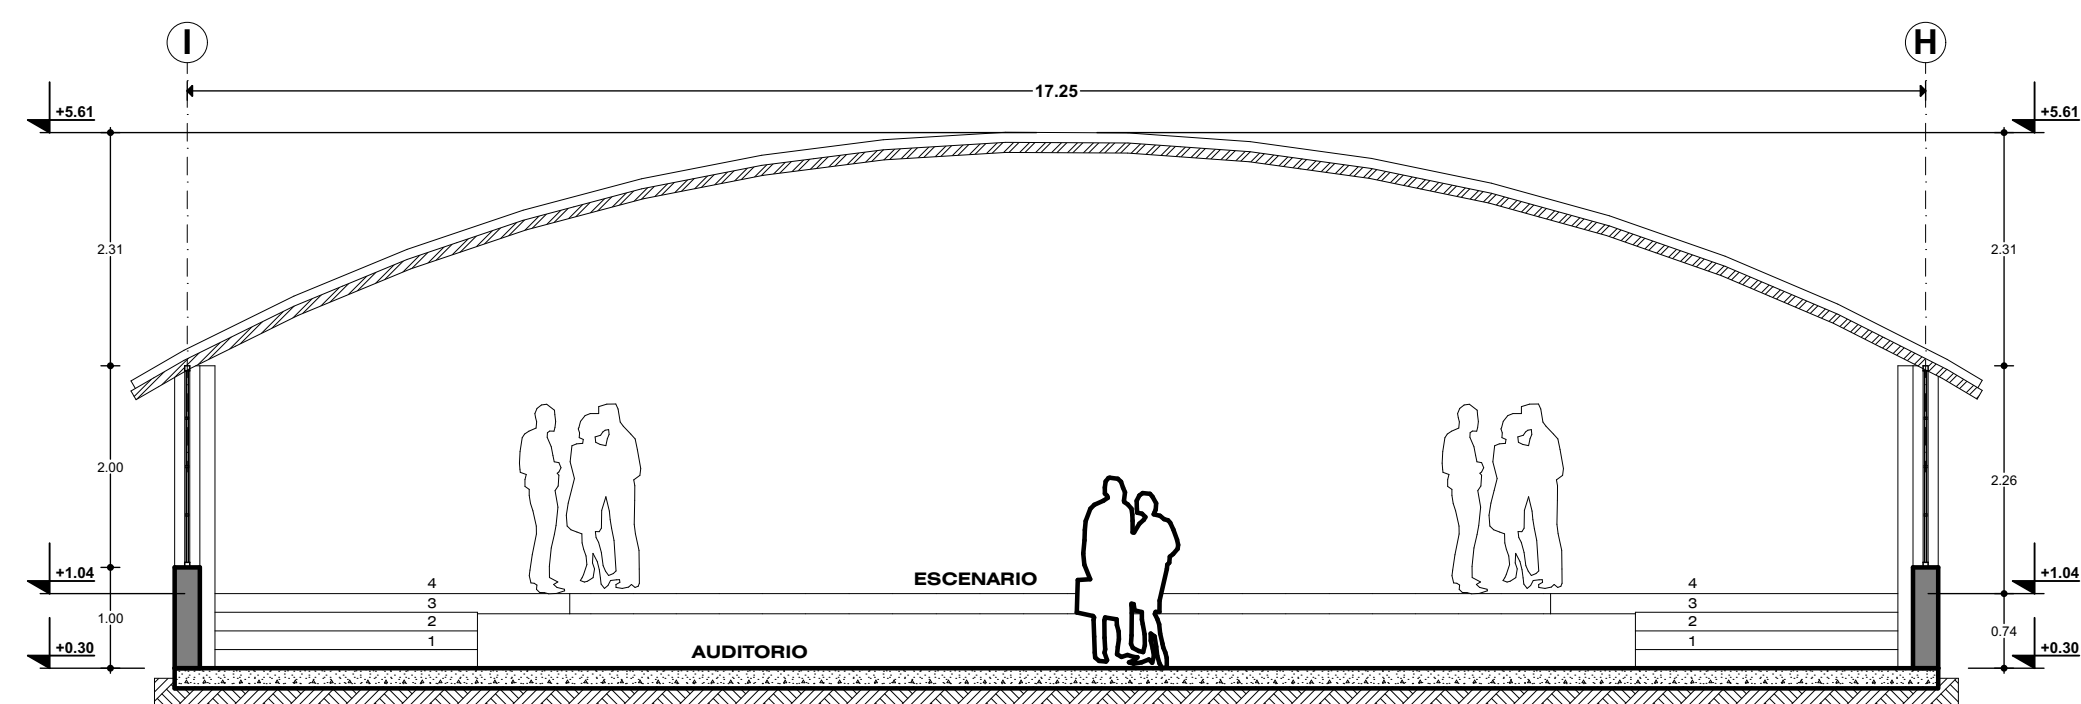

SECCION G - G
ZONA DE SERVICIOS
COMPLEMENTARIOS
Esc: 1:75

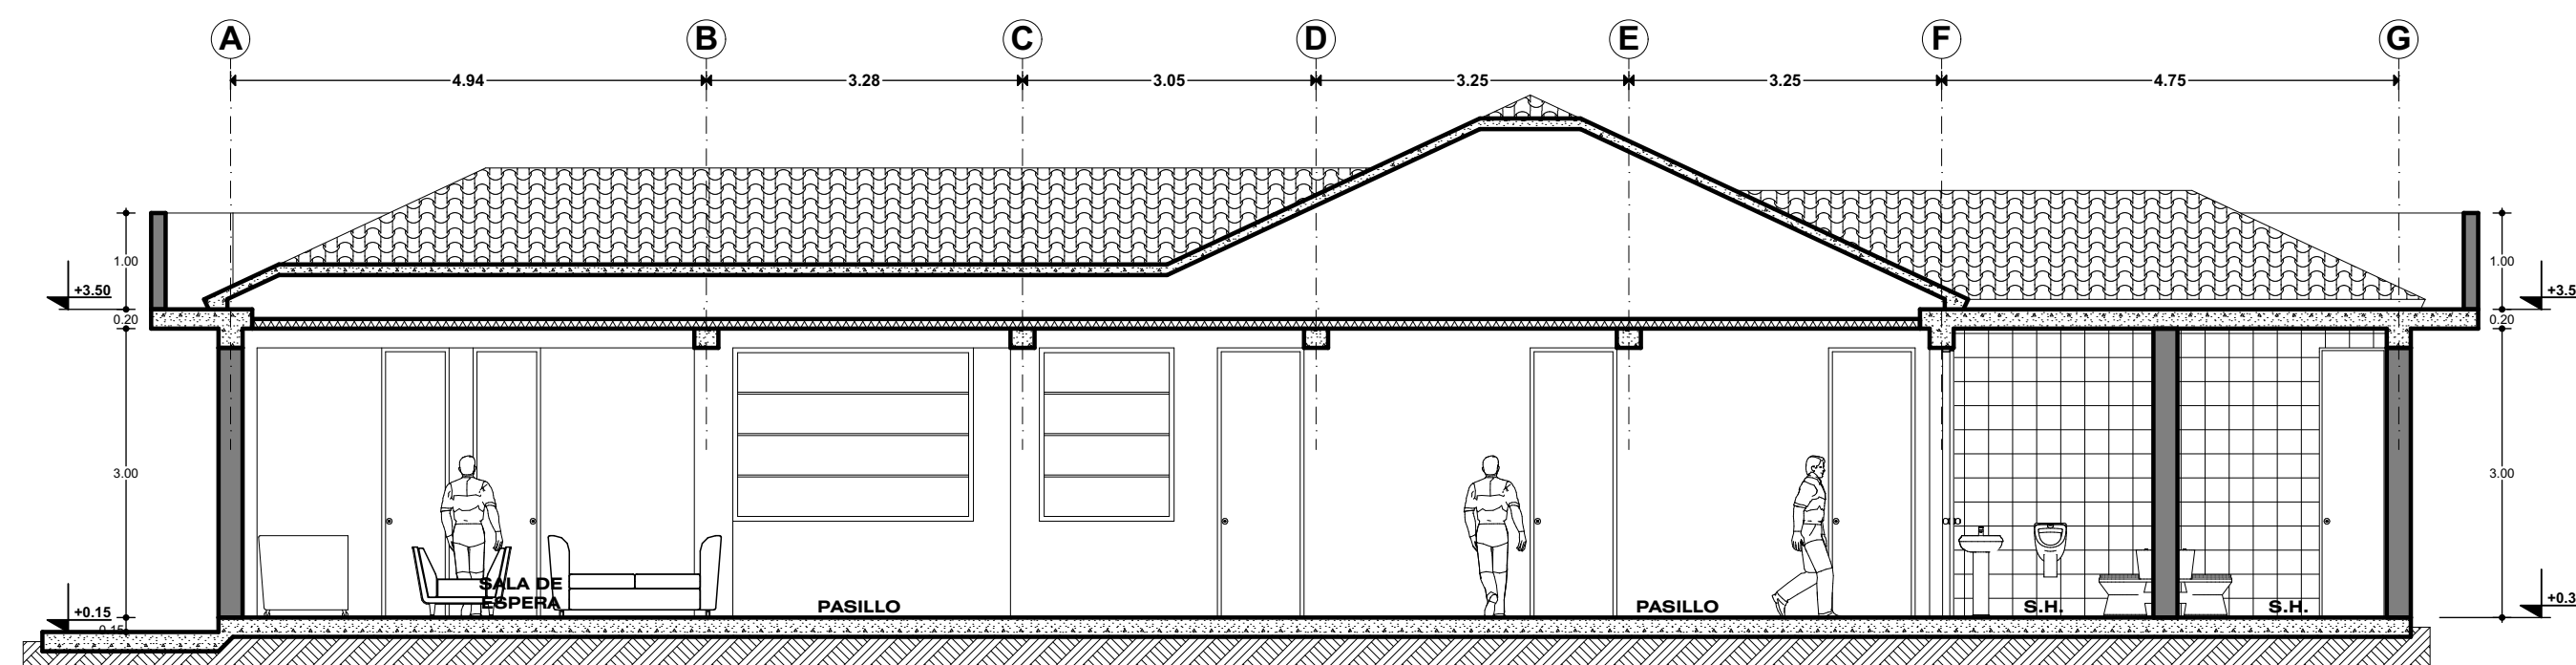

SECCION H - H
ZONA DE ADMINISTRACION
Esc: 1:75

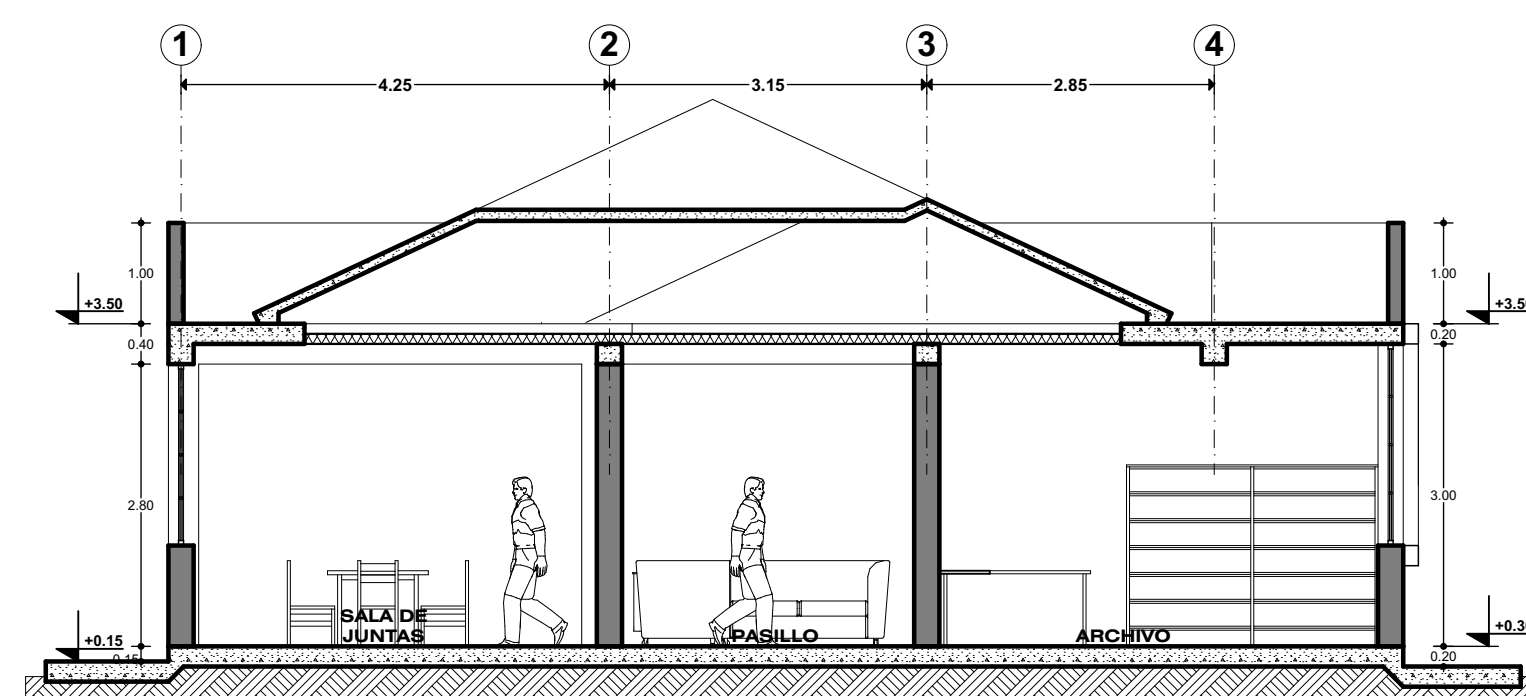

SECCION I - I
ZONA DE ADMINISTRACION
Esc: 1:75