



E1 ELEVACION Esc: 1:75
ZONA DE TRATAMIENTO

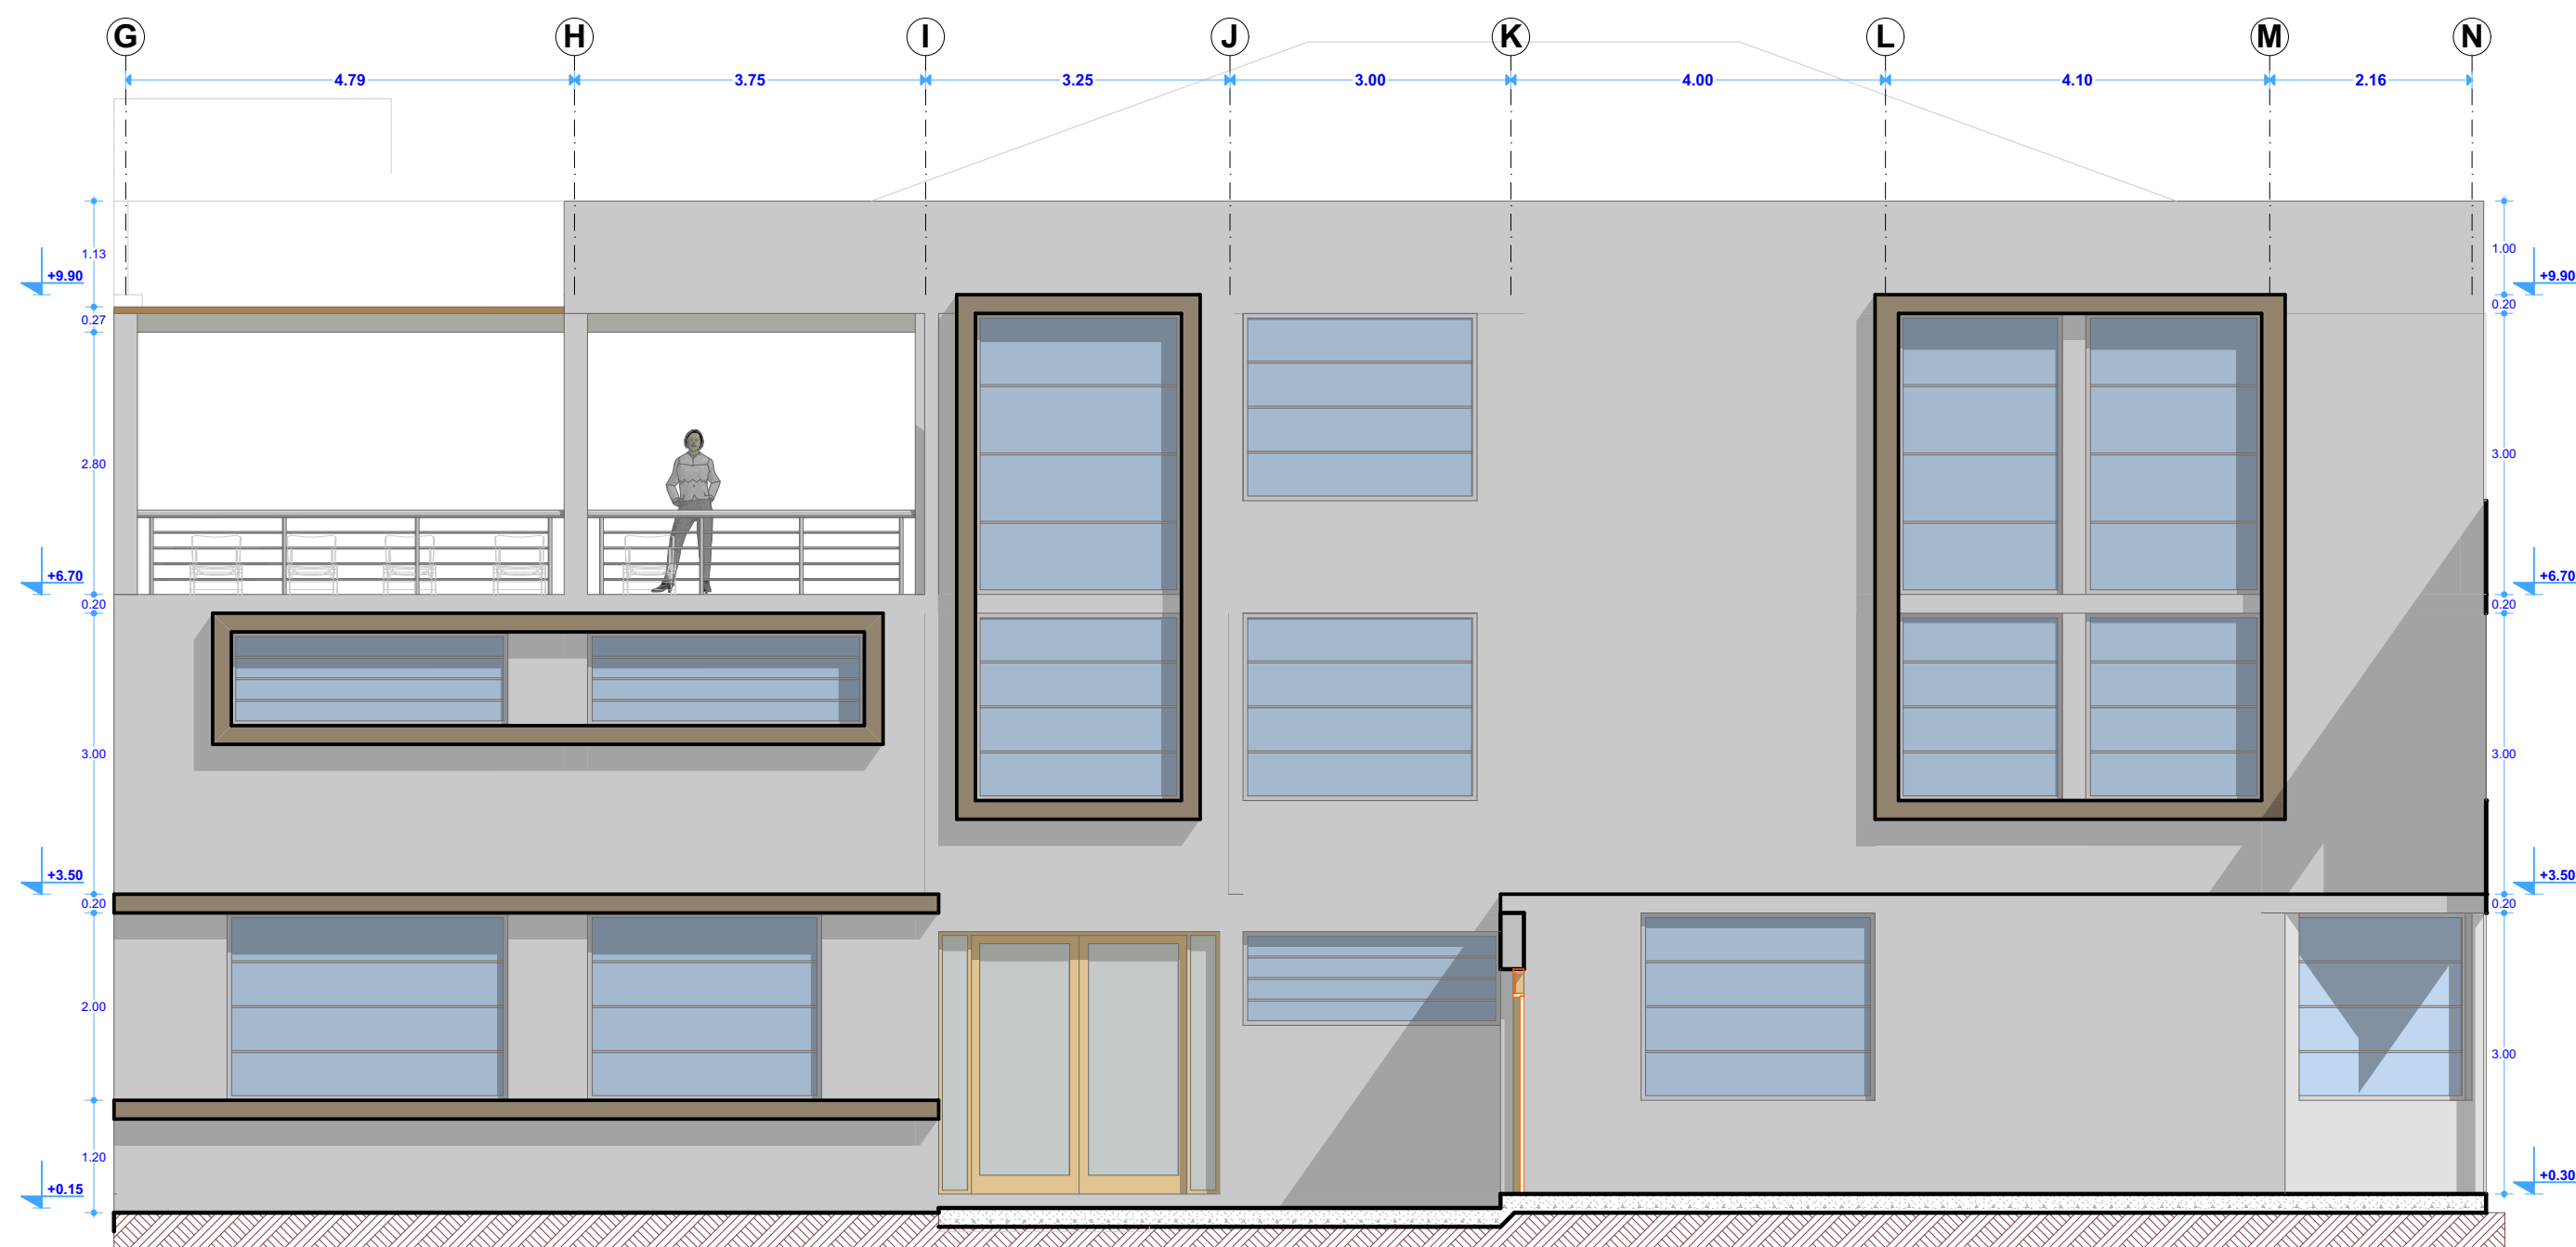

PERSPECTIVA 06
ZONA DE SERVICIOS GENERALES



E2 ELEVACION Esc: 1:75
ZONA DE SERVICIOS COMPLEMENTARIOS

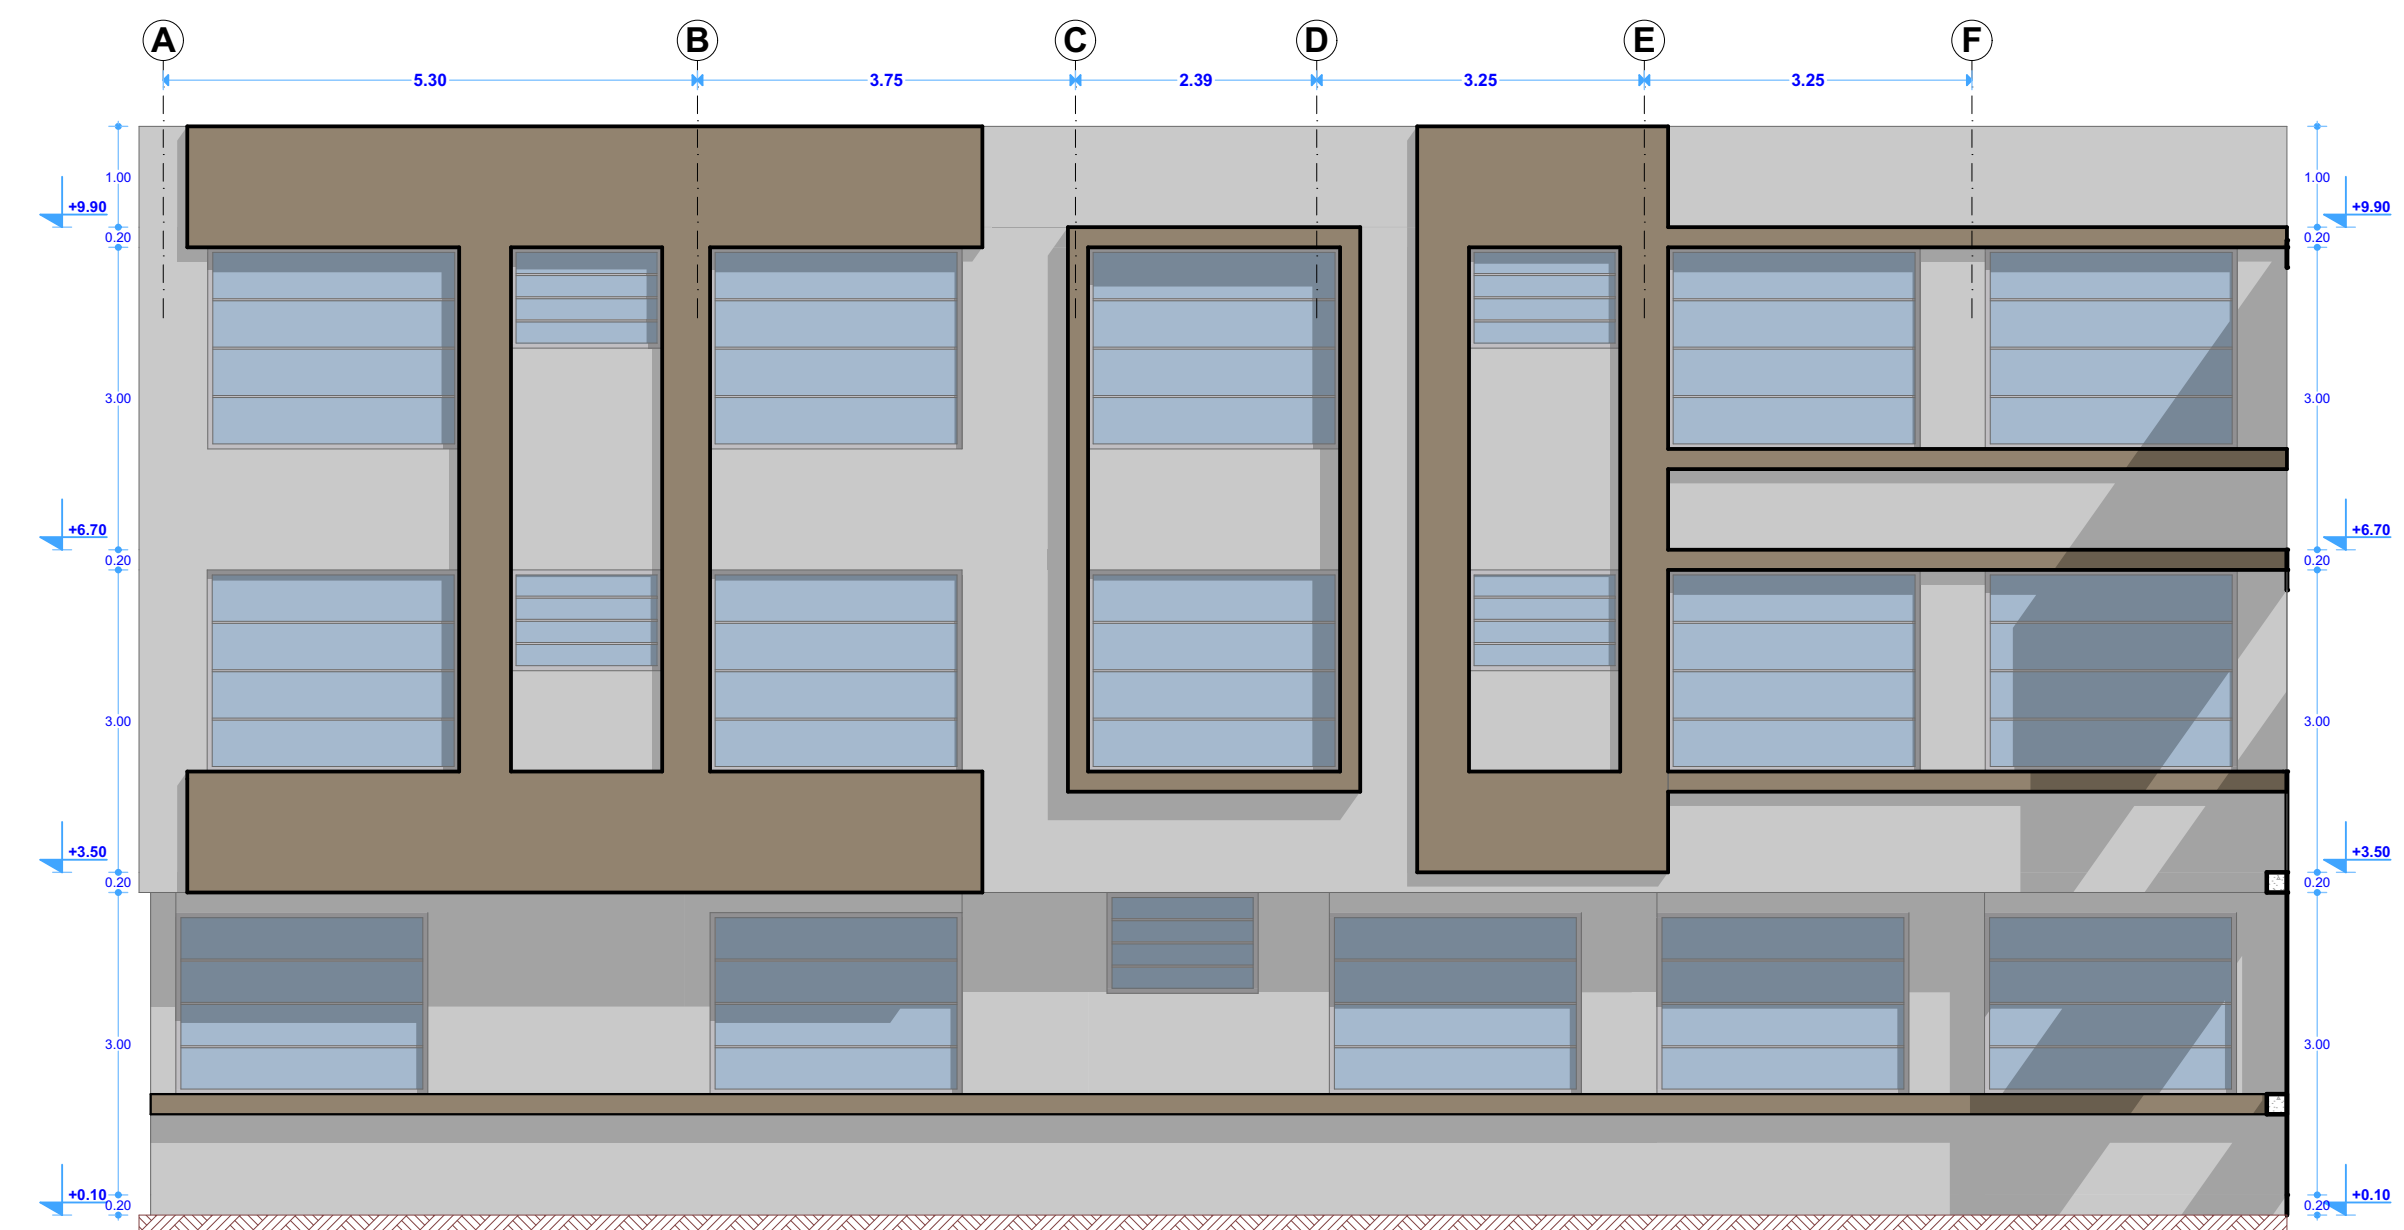

E3 ELEVACION Esc: 1:75
ZONA DE INTERNAMIENTO