





SECCIÓN A-A DESCRIPCIÓN: este corte se ubica en la zona E, partiendo del punto A esta es una senda principal perimetral, a través de esta se integran sub sendas, las cuales ayudan a adentrarse a esta zona, en el punto B es una sub senda que se adentran al corredor, como se ve esta senda tiene una pendiente descendente, esta se conectara al punto C la cual es una de las sendas principales, desde esta senda principal se da continuidad a otras sub sendas como en el punto D, por otra parte, se puede ver que en el punto E se encuentra un total el cual existe en la actualidad, aunque para la propuesta esta se recuperara ambientalmente, y se le brinda valor agregado mediante la generación de orillas estares a su alrededor y se perimetra con árboles como alisos, pinos entre otras especies más. A continuación en el punto F podemos ver la orilla y el cauce del río, al lado de las misma una sub senda con pergolado, en el punto G podemos ver la ribera de protección de concreto junto con la senda principal que atraviesa toda la zona junto con una ciclo vía, a esta orilla se puede tener acceso mediante las sub sendas que parte de las senda principal que estarían en el perímetro del corredor, en el punto H podemos ver el anfiteatro al aire libre, que se relación de forma directa con la senda principal que estaría en el perímetro del corredor como se ve en el punto I, la conexión se genera mediante una sub senda, que relaciona con el punto I.

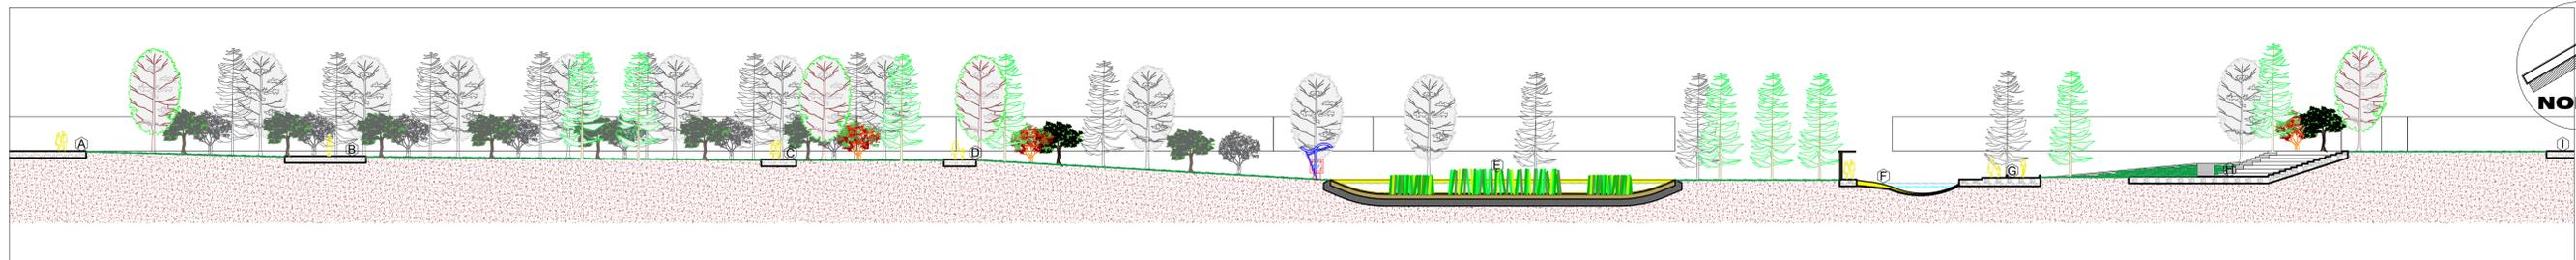


S E C C I O N A - A

SECCIÓN B-B DESCRIPCIÓN: este corte se ubica en la zona G, partiendo del punto A esta es una el área perimetral del corredor, el punto A como el área perimetral se une con una senda principal que se adentre en esta zona, esta senda es el punto C, en cambio el punto B es el área de entretenimiento para niños como se ve con su respectiva cobertura con malla raschel, que relaciona con el corredor ecológico y el área perimetral de esta zona, en cambio en punto D es otra senda principal la cual permite el tránsito por esta zona, para atravesar de esta zona a la zona H, a partir de esta senda se conectan otras sub sendas que atraviesa la zona transversalmente, para tener acceso a la orilla y el cauce del río, por medio de la senda del punto D se tiene acceso a la cancha de gras sintético para uso deportivo que enmarca el punto F, esta se complementa con sus graderíos que enmarca el punto E, para generar un punto por el cual se pueda cruzar el río de forma segura para todos los usuarios del corredor se tiene un puente peatonal que es enmarcado por el punto G, este tramo del río está compuesta por una orilla verde, y la otra orilla de arena esto se ve en el punto H, en cambio el punto I es otra parte del puente que se relaciona con la senda principal de lado norte del río, al mismo tiempo estos elementos de conexión también se relacionan con el punto J que es la ciclo vía que atraviesa todo el corredor. En esta área de relación entre el puente, la senda principal y la ciclo vía, se da debido a que a partir de este punto se puede atravesar el río o subir por las sub sendas que nos dirigen hacia el área abierta de usos múltiples que se tiene en esta zona, el punto K enmarca la ubicación de este espacio abierto de usos múltiples.

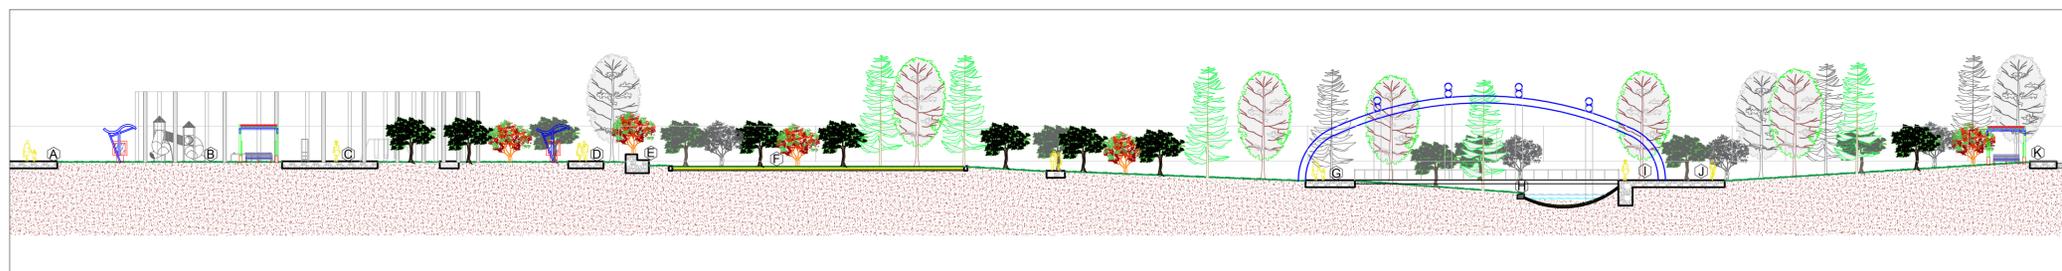


S E C C I O N B - B

SECCIÓN C-C DESCRIPCIÓN: este corte se ubica en la zona E, partiendo del punto A esta es una el área perimetral del corredor, el punto A como el área perimetral se une con una senda principal que se adentre en esta zona, esta senda es el punto B, esta senda tiene una pendiente descendente hacia la orilla del río, esta sección del río se compone por dos orillas de arena, estas orillas se complementan con estares, esto se ve en el punto C, en la orilla este entre el cauce del río y el total, para relacionar ambos cuerpos de agua está es la sub senda que enmarca el punto D, esta sub senda se complementa con fuentes de aguas, el total está enmarcado por el punto F, el total se complementa con la orilla enmarcada por el punto E y el punto G, estas orillas se rodean de árboles, con estares para la contemplación y descanso. Los puntos H e I, enmarcan el área que relación el acceso al corredor, la senda principal que atraviesa esta zona, y la ciclo vía, por otra parte, debido a que el lado oeste de esta zona no tiene área urbana consolidada, este lado de la zona se perimetra con muro verde y elementos verticales que enmarca en punto J.

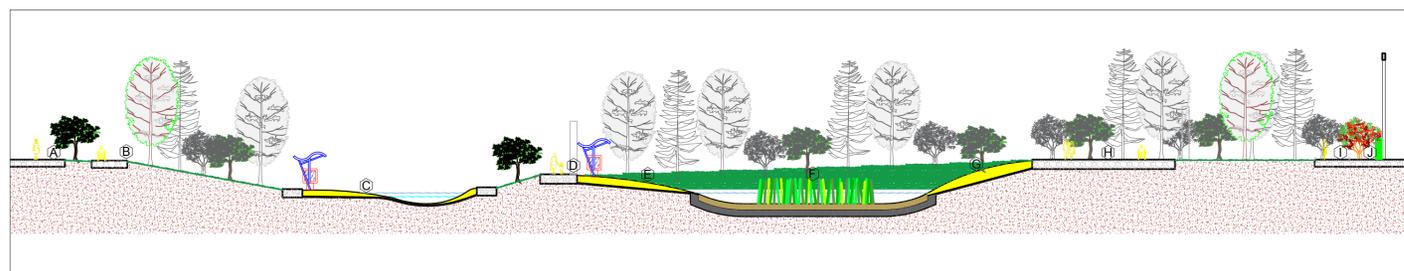

S E C C I O N C - C

SECCIÓN D-D DESCRIPCIÓN: este corte se ubica en la zona J, partiendo del punto A esta es el área perimetral del corredor, el punto A como el área perimetral se une con una senda principal que se adentre en esta zona, esta senda es el punto B, esta tiene una pendiente descendente para que los usuarios vulnerables tenga acceso al área de contacto con el río, para tener acceso a la cancha deportiva de gras sintético que enmarca el punto C, se puede acceder por área perimetral y la senda del punto D, la cancha se complementa con graderío que enmarca el punto B, por otra parte la senda del punto D, se conecta la circuito que enmarca el punto E y el punto I, este circuito es el área de remate del tramo IV del río, este circuito se compone por puentes peatonales, por un espacio de entretenimiento para niño con cobertura de malla raschel que enmarca el punto F, por otra parte el punto G es una orilla rígida de protección, la otra orilla en cambio es una orilla de arena que enmarca el punto H, al circuito también se tiene acceso e intercambio para la ciclo vía que enmarca en punto J, por medio del circuito mediante sub sendas se puede tener acceso al área perimetral del corredor que enmarca en punto K.

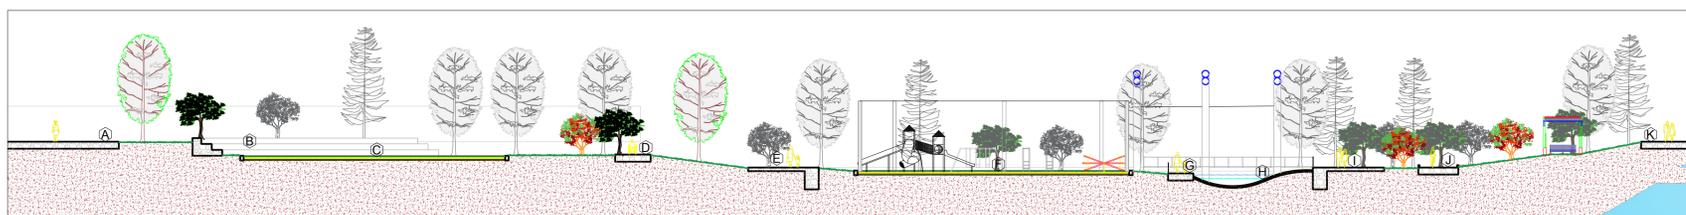

S E C C I O N D - D

PROYECTO:

PROPONER LA IMAGEN URBANA QUE PROPICIE EL DESARROLLO DE LOS HABITANTES, POSIBILITANDO LA REVALORACIÓN E INTEGRANDO EL RÍO TOROCOCHA A LA CIUDAD DE JULIACA

PLANO:

SECCIONES DE LA PLANIMETRIA GENERAL

DIRECTOR DE TESIS:

Dr. Arq. ELEODORO WICHI ATAMARI

TESISTAS:

Bach. ANTHONY GUTIERREZ ARGOTE

Bach. YONY COAQUIRA MAMANI

UBICACION:

PUNO - SAN ROMAN - JULIACA

ESCALA:

1/300

FECHA DE ENTREGA:

DICIEMBRE 11 DE 2018

A-02

N° DE LÁMINA: