UNIVERSIDAD NACIONAL DEL ALTIPLANO PUNO
FACULTAD DE INGENIERÍA CIVIL Y ARQUITECTURA
ESCUELA PROFESIONAL DE ARQUITECTURA Y URBANISMO

"PROPUESTA ARQUITECTÓNICA DEL CENTRO CULTURAL DEPORTIVO COMO CATALIZADOR URBANO EN LA CIUDAD DE ILAVE."

ANEXOS

Realizado por:
CHATA CHURA JESUS SAUL
VELASQUEZ MESTAS BRIYAN DERLY

ANEXOS


UNIVERSIDAD NACIONAL DEL ALTIPLANO PUNO
FACULTAD DE INGENIERÍA CIVIL Y ARQUITECTURA
ESCUELA PROFESIONAL DE ARQUITECTURA Y URBANISMO


"PROPUESTA ARQUITECTÓNICA DEL CENTRO CULTURAL DEPORTIVO COMO CATALIZADOR URBANO EN LA CIUDAD DE ILAVE."

PLANOS DE UBICACIÓN Y LOCALIZACIÓN

Realizado por:
CHATA CHURA JESUS SAUL
VELASQUEZ MESTAS BRIYAN DERLY

PLANOS DE UBICACIÓN Y LOCALIZACIÓN

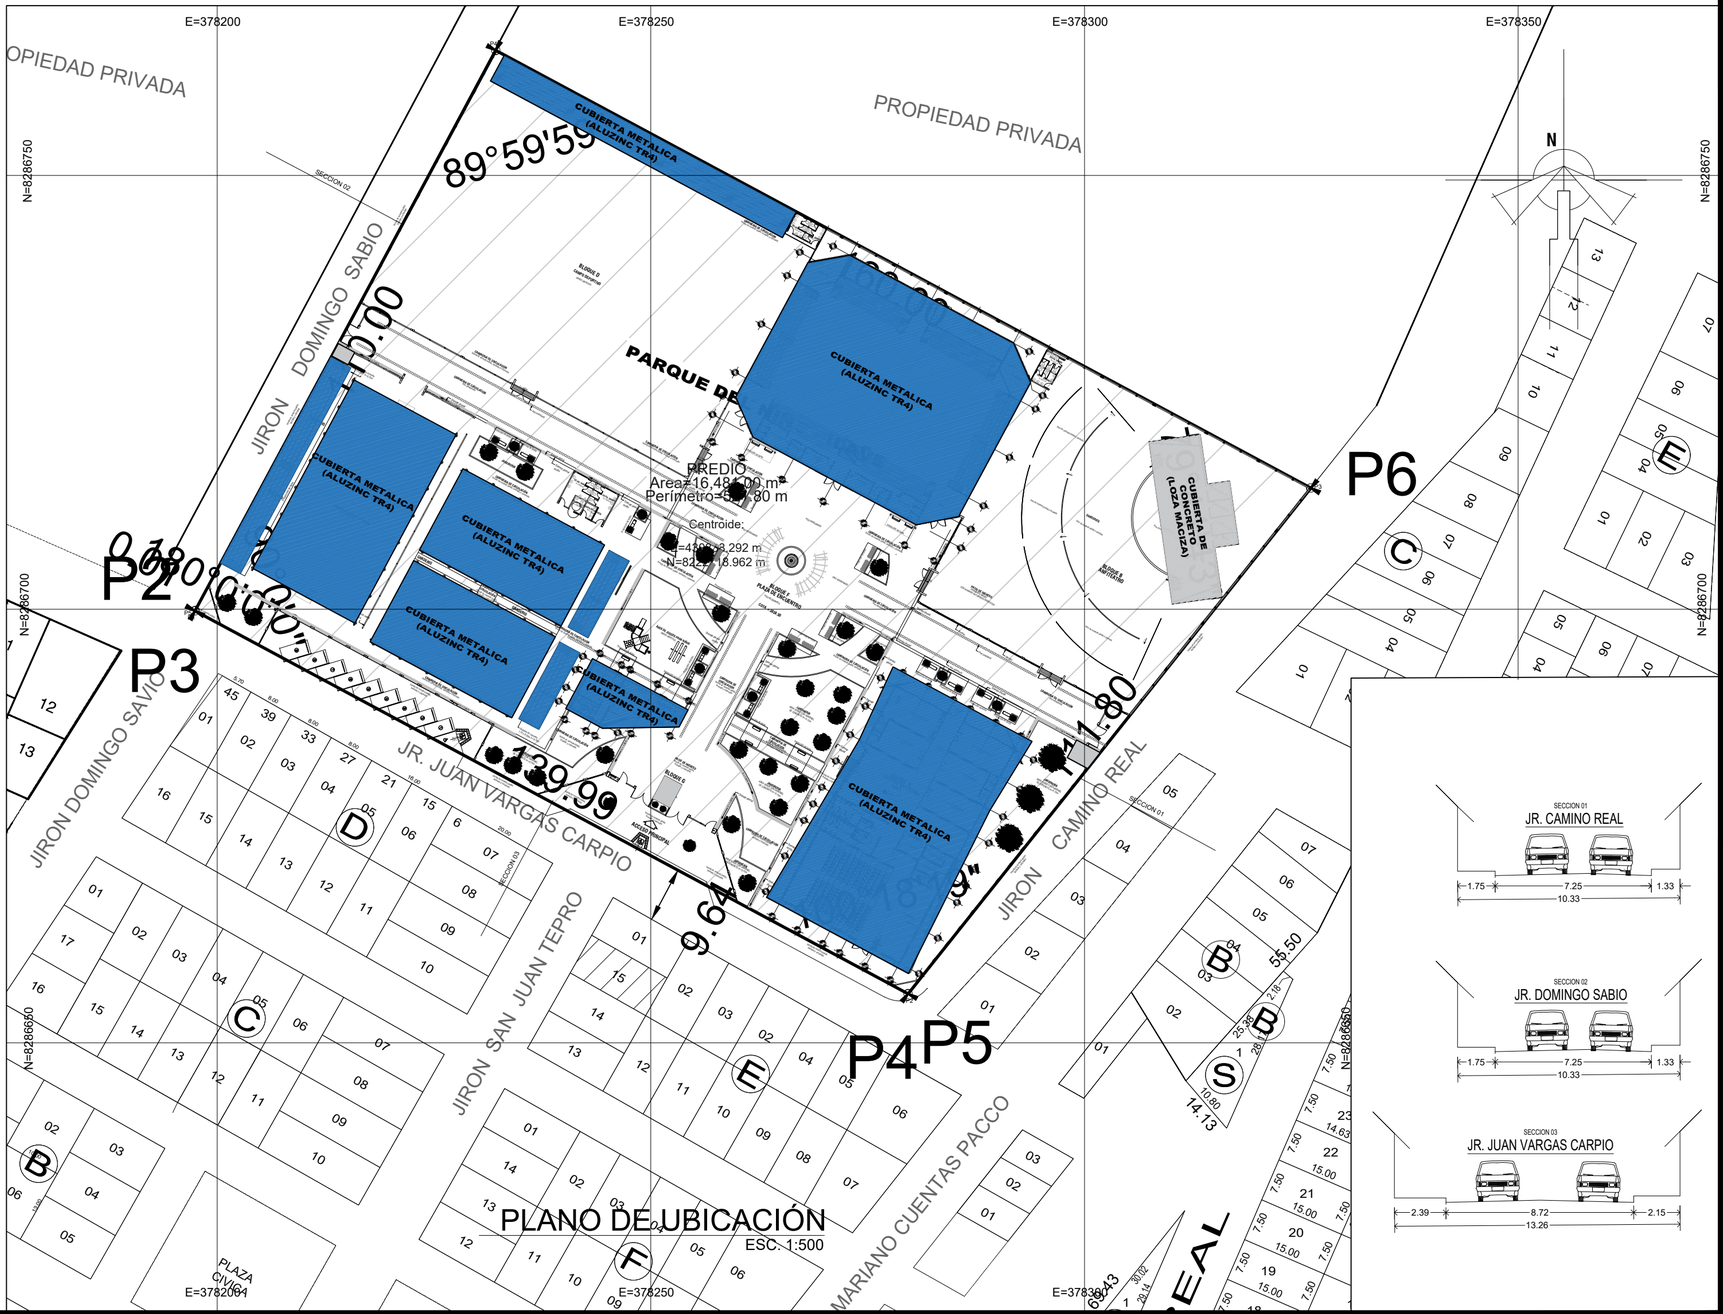

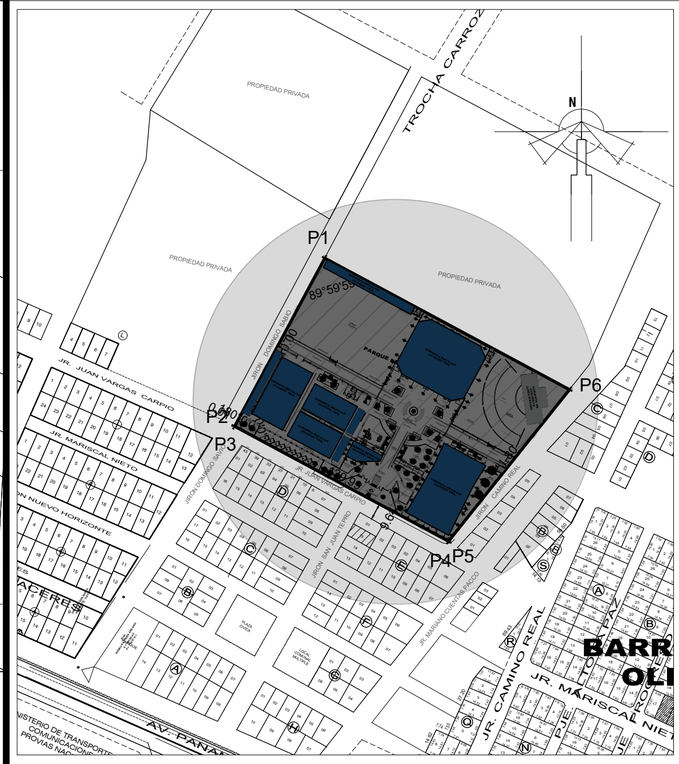

ESQUEMA DE LOCALIZACION

ESC. 1:2,500

LEYENDA :	
CONSTRUCCION NUEVA PRIMER NIVEL	
CONSTRUCCION NUEVA SEGUNDA NIVEL	
CONSTRUCCION NUEVA TERCER NIVEL	
NORTE VERDADERO	
COORDENADAS WGS-84	
CURVAS DE NIVEL	3850
PLATAFORMA EXISTENTE	
ALCANTARILLA	
RED DE 220V	
VERTICE DE I.E.S.	
PUNTOS DE POLIGONAL	E
PUNTO AUXLIAR	P1
PROYECCION DE Mz	
PROGRESIVA (INICIO - FINAL)	
DETALLE DE CORTE	
CONEXION AGUA / DESAGUE	A D
CONEXION LUZ	
POSTE DE LUZ	
CENTRO EDUCATIVO	
IGLESIA	

CUADRO DE CONSTRUCCIÓN DEL TERRENO

CUADRO DE CONSTRUCCION					
VERTICE	LADO	DIST.	ANGULO	ESTE	NORTE
P1	P1 - P2	139.99	180°0'0"	430248.08	8222704.64
P2	P2 - P3	111.80	100°18'19"	430371.41	8222638.42
P3	P3 - P4	160.00	79°41'43"	430441.07	8222725.88
P4	P4 - P5	110.00	89°59'59"	430300.10	8222801.56
P5	P5 - P1	0.01	90°0'0"	430248.07	8222704.65

Area: 16500.02 m²
Area: 1.65000 ha
Perimetro: 521.80 ml

CUADRO NORMATIVO

PARAMETROS	NORMATIVO	PROYECTO
USOS	RECREATIVO - PUBLICO	CULTURAL - DEPORTIVO
DENSIDAD NETA	-	-
COEF. DE EDIFICACION	3.0	1.0
AREA LIBRE	SEGÚN RNE	30.00%
ALTURA MAXIMA	03 PISOS (13.20M MÁX.)	13.10 ml.
RETIRO MINIMO	RETIRO EN ESQUINA 3.00 ml.	OCHAVO (3.00 ml)
ALINEAMIENTO DE FACHADA	SEGÚN RETIRNO MUNICIPAL	NO APLICA
AREA DE LOTE NORMATIVO	-	16500.00
FRENTE MINIMO NORMATIVO	-	132.00
ESTACIONAMIENTO	-	42.00

CUADRO DE AREAS (m2)

PISO / NIVEL	NUEVO	EXISTENTE	DEMOLICION	AMPLIACION	REMODELADO	SUB TOTAL
	16, 500.00	-	-	NO APLICA	NO APLICA	5010.11
	-	-	-	NO APLICA	NO APLICA	3500.21
	-	-	-	NO APLICA	NO APLICA	1568.70
	-	-	-	-	-	-
	-	-	-	-	-	-
	-	-	-	-	-	-
AREA PARCIAL	16, 500.00	4263.05	4263.05	-	-	-
AREA TECHADA TOTAL						5, 385.74
AREA TOTAL DEL TERRENO						16, 500.00
AREA LIBRE DEL TERRENO					(30.00%)	11, 114.26

UBICACIÓN:

DEPARTAMENTO : PUNO
PROVINCIA : EL COLLAO
DISTRITO : ILAVE

PROFESIONAL:

FIRMA Y SELLO:

PROYECTO:

"PROPUESTA ARQUITECTÓNICA DEL CENTRO CULTURAL DEPORTIVO COMO CATALIZADOR URBANO EN LA CIUDAD DE ILAVE."

PLANO:

UBICACION Y LOCALIZACION

ESCALA: INDICADA

FECHA: 2025

LAMINA :

U-01

UNIVERSIDAD NACIONAL DEL ALTIPLANO PUNO
FACULTAD DE INGENIERÍA CIVIL Y ARQUITECTURA
ESCUELA PROFESIONAL DE ARQUITECTURA Y URBANISMO

"PROPUESTA ARQUITECTÓNICA DEL CENTRO CULTURAL DEPORTIVO COMO CATALIZADOR URBANO EN LA CIUDAD DE ILAVE."

PLANOS GENERALES

Realizado por:
CHATA CHURA JESUS SAUL
VELASQUEZ MESTAS BRIYAN DERLY

PLANOS GENERALES

JIRON DOMINGO SAVIO

JIRON CAMINO REAL

JIRON JUAN VARGAS CARPIO

ELEVACIÓN NORTE

ELEVACIÓN SUR

ELEVACIÓN OESTE

INGRESO SECUNDARIO

COTA +3838.10

COTA +3838.30

BLOQUE A
FOYER
N.P.T. +0.20
A=112.64 m²
Piso laminado

BLOQUE B
ESCENARIO
Piso de cemento pulido y bruñado
N.P.T. + 1.10

BLOQUE C
CANCHA MULTIDEPORTIVA TIPO II
N.P.T. + 0.20

BLOQUE D
CAMPO DEPORTIVO
GRASS SINTETICO
N.P.T. + 0.20

BLOQUE E
CANCHA DEPORTIVA DE FÚTBOL
GRASS SINTETICO
N.P.T. + 0.10

BLOQUE F
PLAZA DE ENCUENTRO
PISO ADOQUINADO
N.P.T. + 0.10
COTA +3838.50

BLOQUE G
ACCESO PRINCIPAL

BLOQUE H
AREA DE ESPERA / EXHIBICIÓN
A=178.00 m²

PATIO DE INGRESO
PAVIMENTO RIGIDO
CON ACABADO EN CEMENTO SIMPLEADO
N.P.T. + 0.20

GRADERIO
Graderia de concreto
1.15 x 0.25m, h=0.15m
Proyección de techo

CAMINERIA DE CIRCULACIÓN
Veredа de cemento pulido, bruñado y colorado
N.P.T. + 0.20

CAMINERIA DE CIRCULACIÓN
Veredа de cemento pulido, bruñado y colorado
N.P.T. + 0.10

LOSA DEPORTIVA MULTIUSO
PAVIMENTO RIGIDO
CON ACABADO EN CEMENTO SIMPLEADO
N.P.T. + 0.10

JARDINERIA
AREA VERDE CON SARDINEL DE CONCRETO H=0.15m

AREA DE JUEGOS PARA NIÑOS
GRASS SINTETICO

ESTACIONAMIENTO
N.P.T. + 0.00

CALZADA
+/- 0.00

Drenaje pluvial oculto

Piso postdeslizante

Muro con malla metalica

Dado de concreto para estructura h=1.50m

Porteria

Muros

ESCENARIO
N.P.T. + 0.70

AUDITORIO
A=1229.64 m²

VESTIDOR 01
VESTIDOR 02
VESTIDOR 03
S.H.

ALMACEN
A=44.80 m²

VESTIBULO
A=44.80 m²

TALLER DE PINTURA
A=71.40 m²

TALLER DE TEXTILERIA
A=71.40 m²

TALLER DE MÚSICA
A=44.80 m²

TALLER DE DANZA
A=44.80 m²

PASILLO
A=38.00 m²

SALA DE EXPOSICIÓN
A=148.20 m²

AREA DE ATENCIÓN
A=122.91 m²

SS.HH. DAMAS
A=28.80 m²

SS.HH. VARONES
A=28.80 m²

SS.HH. DISC.
A=3.96 m²

CUARTO DE LIMPIEZA
A=4.80 m²

CUARTO TECNICO
A=8.15 m2

SALA DE REUNIONES
A= 13.86 m²

SECRETARIA
A=7.17 m²

DIRECCIÓN
A=7.17 m²

CONTABILIDAD / ADMINISTRACIÓN
A=13.20 m²

S.H. VARONES
S.H. DAMAS

GUARDIANIA P.01
A=7.20 m²

GUARDIANIA P.02
A=7.20 m²

SEMI TECH.

BOLETERIA
A=7.20 m²

SEGURIDAD
A=7.20 m²

VESTIBUL 1
VESTIBUL 2

UNIVERSIDAD NACIONAL DEL ALTIPLANO

FACULTAD DE INGENIERIA CIVIL Y ARQUITECTURA

E.P. DE ARQUITECTURA Y URBANISMO

PROYECTO:

"PROPUESTA ARQUITECTÓNICA DEL CENTRO CULTURAL DEPORTIVO COMO CATALIZADOR URBANO EN LA CIUDAD DE ILAVE."

PROYECTO DE INVESTIGACIÓN

LOCALIZACIÓN :
REGIÓN: PUNO
PROVINCIA: EL COLLAO
DISTRITO: ILAVE

ESPECIALIDAD :
ARQUITECTURA

PLANO :
PLANIMETRÍA GENERAL

PLANO CLAVE

A CENTRO CULTURAL
B CANCHAS DEPORTIVAS
C PLAZA - CONCHA
D PISCINA
E ACCESOS
F CAMPO DEPORTIVO
H ADMINISTRACIÓN

REALIZADO POR:
Bach. CHATA CHURA JESUS SAUL
COD: 171085
Bach. VELASQUEZ MESTAS BRIYAN DERLY
COD: 171473

ASESOR:
ARQ. ESPILLICO BLANCO, MARCO

FORMATO DE IMPRESION : A-0
FECHA : 2025
ESCALA : INDICADA
N° LÁMINA : PG-01

PLANO DE DISTRIBUCIÓN GENERAL ESC1 : 150

ELEVACIÓN NORTE

ELEVACIÓN OESTE

ELEVACIÓN ESTE

ELEVACIÓN SUR

BLOQUE C
CAMPO DEPORTIVO

BLOQUE C
COLISEO DEPORTIVO

BLOQUE B
ANFITEATRO

BLOQUE E
CANCHAS DEPORTIVAS

BLOQUE A
ADMINISTRACIÓN

BLOQUE A
CENTRO CULTURAL

PLAZA DE ENCUENTRO
N.P.T. + 0.10

COTA + 3838.50

ACCESO PRINCIPAL

CAMINERIA DE CIRCULACIÓN
Veredas de concreto pulido, bruñado y coloreado
N.P.T. + 0.10

CAMINERIA I

CAMINERIA II

PATIO DE INGRESO
N.P.T. + 0.10
Veredas de concreto pulido, bruñado y coloreado

ÁREA DE JUEGOS PARA NIÑOS
GRASS SINTETICO

GRASS NATURAL
AREA VERDE CON SARDINEL DE CONCRETO H=0.15m

BANQUETA 1
Banqueta
Proyección de techo

BANQUETA 2
Banqueta
Proyección de techo

Piso podotactil

Pavimento rigido
N.P.T. + 0.00

Veredas de concreto pulido, bruñado y coloreado
N.P.T. + 0.10

UNIVERSIDAD NACIONAL DEL ALTIPLANO

FACULTAD DE INGENIERIA CIVIL Y ARQUITECTURA

E.P. DE ARQUITECTURA Y URBANISMO

PROYECTO:

"PROPUESTA ARQUITECTÓNICA DEL CENTRO CULTURAL DEPORTIVO COMO CATALIZADOR URBANO EN LA CIUDAD DE ILAVE."

PROYECTO DE INVESTIGACIÓN

LOCALIZACIÓN :

REGIÓN: PUNO

PROVINCIA: EL COLLAO

DISTRITO: ILAVE

ESPECIALIDAD :

ARQUITECTURA

PLANO :

PLANO DE EXTERIORES

PLANO CLAVE

A CENTRO CULTURAL
B ANFITEATRO
C PLAZA
D CAMPO DEPORTIVO
E CANCHAS DEPORTIVAS
F PLAZA - CAMINERIA
G ACCESO
H ADMINISTRACIÓN

REALIZADO POR:

Bach. CHATA CHURA JESUS SAUL
COD: 171085

Bach. VELASQUEZ MESTAS BRIYAN DERLY
COD: 171473

ASESOR:

ARQ. ESPILLICO BLANCO, MARCO


FORMATO DE IMPRESION : A-0

FECHA : 2025

ESCALA : INDICADA

N° LÁMINA : **PG-02**

PLANO DE EXTERIORES ESC1 : 150

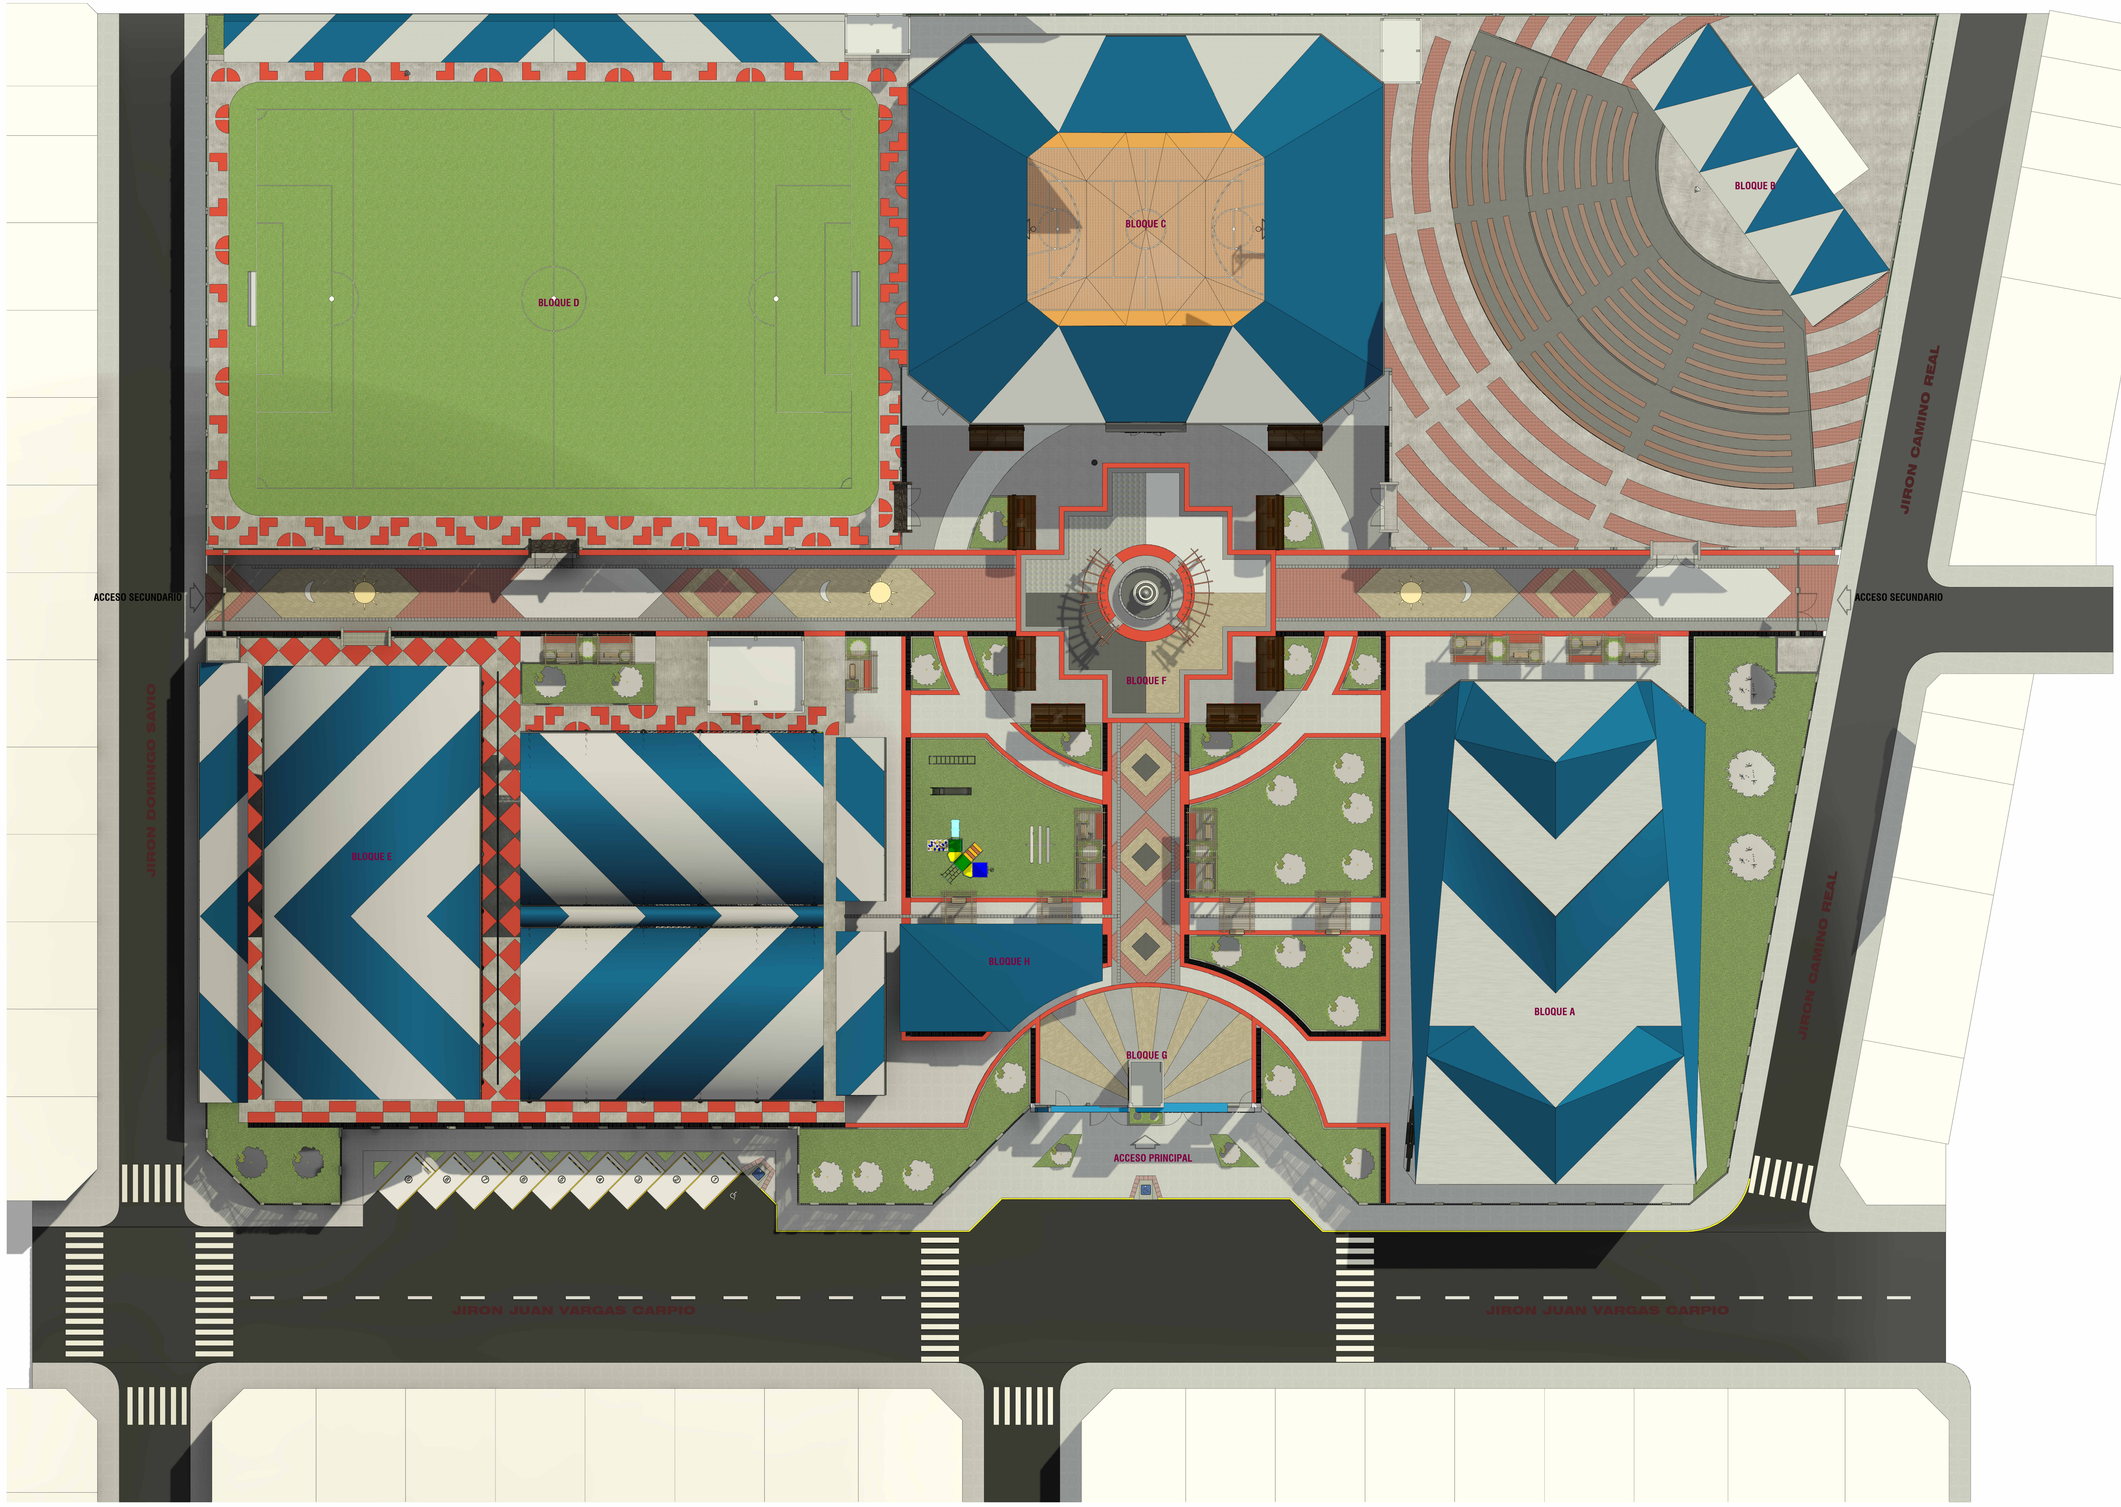

PLOT PLAN ESC 1 : 200

N

UNIVERSIDAD NACIONAL DEL ALTIPLANO

FACULTAD DE INGENIERIA CIVIL Y ARQUITECTURA

E.P. DE ARQUITECTURA Y URBANISMO

PROYECTO:

"PROPUESTA ARQUITECTÓNICA DEL CENTRO CULTURAL DEPORTIVO COMO CATALIZADOR URBANO EN LA CIUDAD DE ILAVE."

PROYECTO DE INVESTIGACIÓN

LOCALIZACIÓN :

REGIÓN: PUNO
PROVINCIA: EL COLLAO
DISTRITO: ILAVE

ESPECIALIDAD : ARQUITECTURA

PLANO : PLOT PLAN

PLANO CLAVE



REALIZADO POR:
Bach. CHATA CHURA JESUS SAUL
COD: 171085
Bach. VELASQUEZ MESTAS BRIYAN DERLY
COD: 171473

ASESOR:
ARQ. ESPILLICO BLANCO, MARCO

FORMATO DE IMPRESIÓN : A-0
FECHA : 2025
ESCALA : INDICADA
N° LÁMINA : **PG-03**

ELEVACIÓN NORTE

ELEVACIÓN OESTE

ELEVACIÓN SUR

CUBIERTA TRANSLUCIDA TIPO POLICARBONATO E= 10 MM
P= 40% / 22°

TECHO BLOQUE D

CUBIERTA TRANSLUCIDA TIPO POLICARBONATO E= 10 MM
P= 40% / 22°

COBERTURA DE ALUZINC TR4 E= 0.45mm
P= 40% / S = 22°

TECHO BLOQUE C

COBERTURA DE ALUZINC TR4 E= 0.45mm
P= 40% / S = 22°

COBERTURA DE ALUZINC TR4 E= 0.45mm
P= 40% / S = 22°

COBERTURA DE ALUZINC TR4 E= 0.45mm
P= 40% / S = 22°

TECHO BLOQUE B

COBERTURA DE ENGRADERIA CON MANTO DE ASFALTO
P = 40% / 22°

Pergola adosada

COBERTURA TRANSLUCIDA TIPO POLICARBONATO E= 10 MM
P= 40% / 22°

COBERTURA DE ALUZINC TR-4
CUBIERTA PARABOLICA
P= 40% / 22°

TECHO BLOQUE E

COBERTURA DE ALUZINC TR-4
CUBIERTA PARABOLICA
P= 40% / 22°

COBERTURA TRANSLUCIDA TIPO POLICARBONATO E= 10 MM
P= 40% / 22°

COBERTURA TRANSLUCIDA TIPO POLICARBONATO E= 10 MM
P= 40% / 22°

N.P.T. +3.40

Escalera metálica

N.P.T. +3.71

Escalera metálica

TECHO BLOQUE H

COBERTURA DE ALUZINC TR4 E= 0.45mm
S = 5°

COBERTURA DE ALUZINC TR4 E= 0.45mm
TRASLAPES
TRAMO DE CONSTRUCCIÓN

COBERTURA DE ALUZINC TR4 E= 0.45mm

COBERTURA DE ALUZINC TR-4

COBERTURA DE ALUZINC TR4 E= 0.45mm
P= 40% / S = 19°

TECHO BLOQUE A

TRAMO DE CONSTRUCCIÓN
CUMBRERA DE ALUZINC TR4 E= 0.85mm
TRASLAPES

COBERTURA DE ALUZINC TR4 E= 0.45mm
P= 40% / S = 19°

COBERTURA DE ALUZINC TR-4
P= 19% / S = 6°

Escalera de tracción a escalera tipo gato

Barandas Blasting

Escalera metálica


Escalera marinera

Escalera de tracción

Escalera marinera


Escalera marinera

Escalera marinera

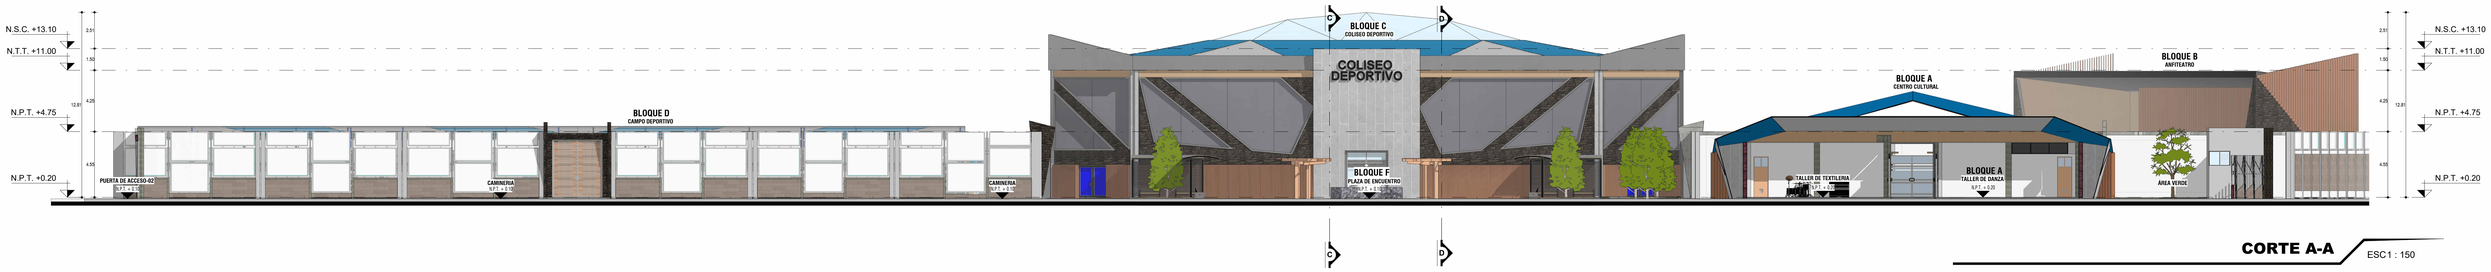


CORTE A-A

ESC1 : 150

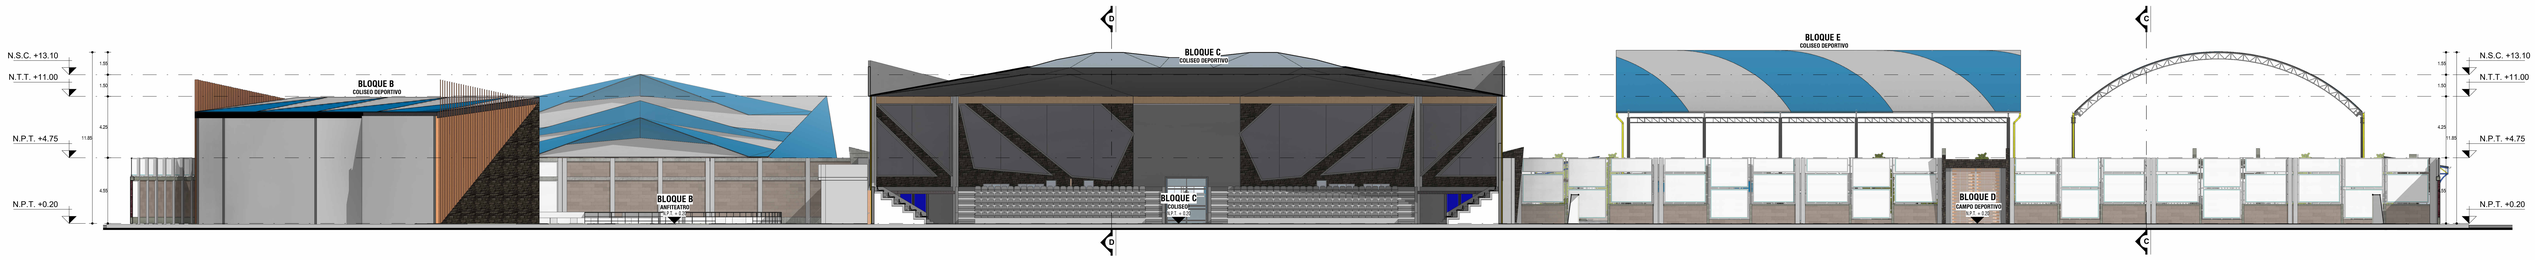


CORTE B-B

ESC1 : 150

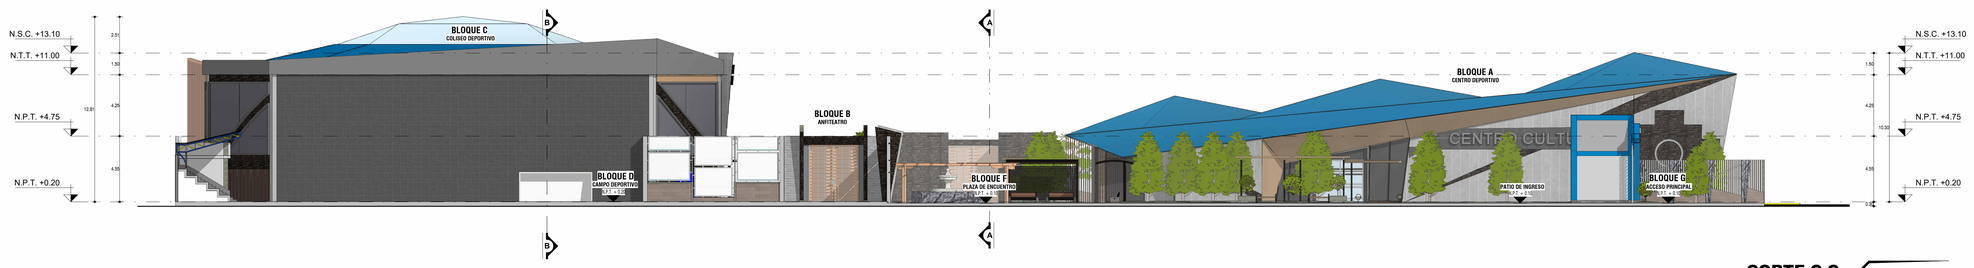

CORTE C-C

ESC1 : 150

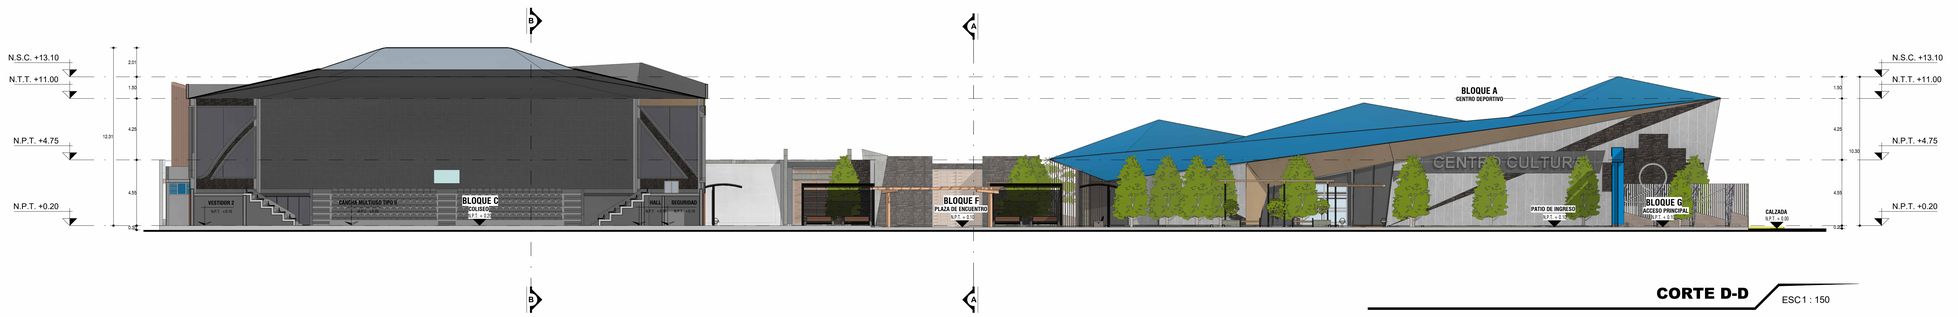

CORTE D-D

ESC1 : 150

UNIVERSIDAD NACIONAL DEL ALTIPLANO

FACULTAD DE INGENIERIA CIVIL Y ARQUITECTURA

E.P. DE ARQUITECTURA Y URBANISMO

PROYECTO:

"PROPUESTA ARQUITECTÓNICA DEL CENTRO CULTURAL DEPORTIVO COMO CATALIZADOR URBANO EN LA CIUDAD DE ILAVE."

PROYECTO DE INVESTIGACIÓN

LOCALIZACIÓN :

REGIÓN: PUNO

PROVINCIA: EL COLLAO

DISTRITO: ILAVE

ESPECIALIDAD :

ARQUITECTURA

PLANO :

PLANO DE CORTES

PLANO CLAVE



A EJES CENTRALES
B ANFITEATRO
C COLISEO
D CAMPO DEPORTIVO
E EJES DEPORTIVOS
F PLAZA - CAMINERIA
G ACCESOS
H ADMINISTRACION

REALIZADO POR:

Bach. CHATA CHURA JESUS SAUL
COD: 171085

Bach. VELASQUEZ MESTAS BRIYAN DERLY
COD: 171473

ASESOR:

ARQ. ESPILLICO BLANCO, MARCO

FORMATO DE IMPRESIÓN : A-0

FECHA : 2025

ESCALA : INDICADA


N° LÁMINA :

PG-05




ELEVACIÓN SUR

ESC1 : 150

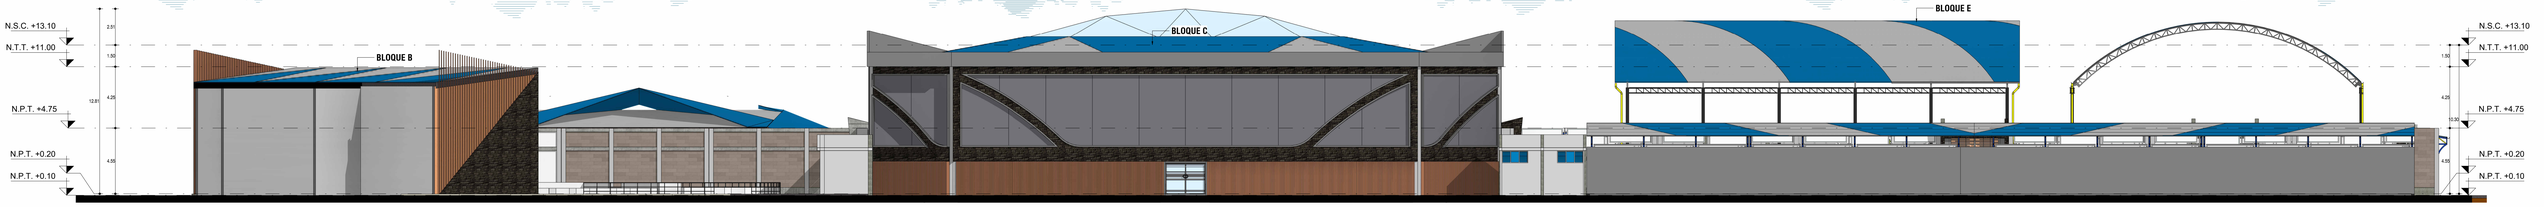


ELEVACIÓN NORTE

ESC1 : 150

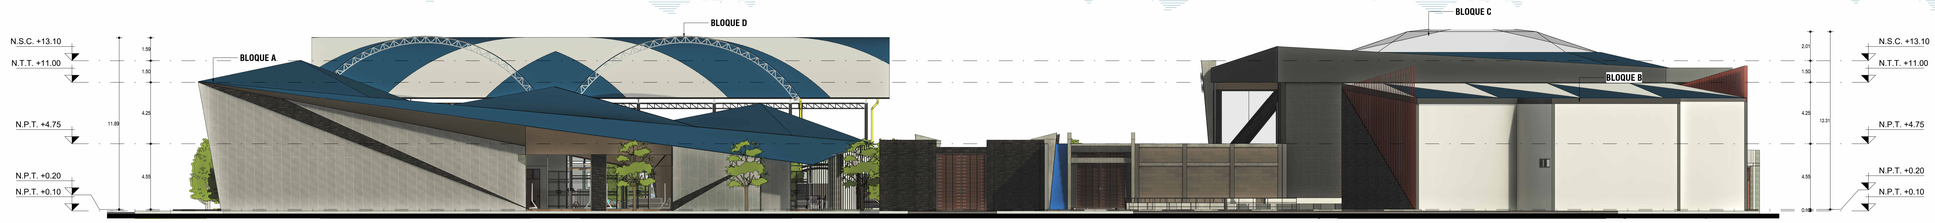

ELEVACIÓN ESTE

ESC1 : 150

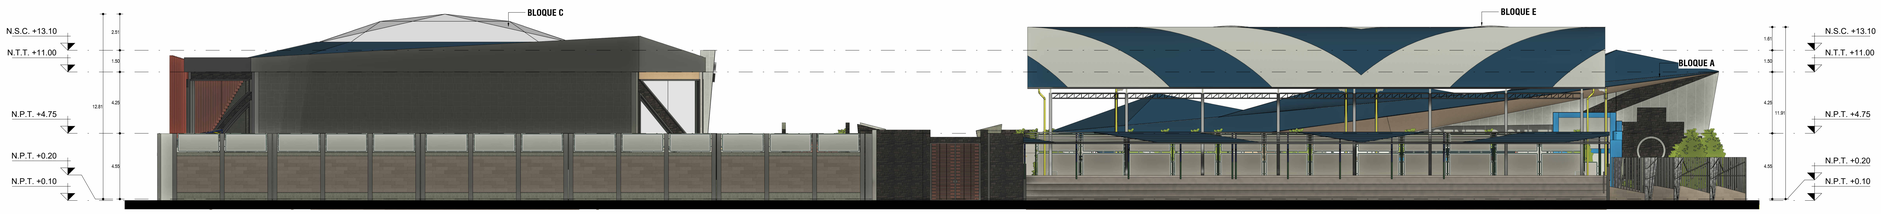

ELEVACIÓN OESTE

ESC1 : 150

UNIVERSIDAD NACIONAL DEL ALTIPLANO

FACULTAD DE INGENIERIA CIVIL Y ARQUITECTURA

E.P. DE ARQUITECTURA Y URBANISMO

PROYECTO:

"PROPUESTA ARQUITECTÓNICA DEL CENTRO CULTURAL DEPORTIVO COMO CATALIZADOR URBANO EN LA CIUDAD DE ILAVE."

PROYECTO DE INVESTIGACIÓN

LOCALIZACIÓN :

REGIÓN: PUNO
PROVINCIA: EL COLLAO
DISTRITO: ILAVE

ESPECIALIDAD :

ARQUITECTURA

PLANO :

PLANO DE ELEVACIONES

PLANO CLAVE




A CENTRO CULTURAL
B HOTELERIA
C COLISEO
D CAMPO DEPORTIVO
E GIMNASIO DEPORTIVO
F PLAZA - CARRETERA
G ACCESOS
H ADMINISTRACION

REALIZADO POR:
Bach. CHATA CHURA JESUS SAUL
COD: 171085
Bach. VELASQUEZ MESTAS BRIYAN DERLY
COD: 171473

ASESOR:
ARQ. ESPILLICO BLANCO, MARCO

FORMATO DE IMPRESIÓN : A-0
FECHA : 2025
ESCALA : INDICADA
N° LÁMINA : **PG-06**

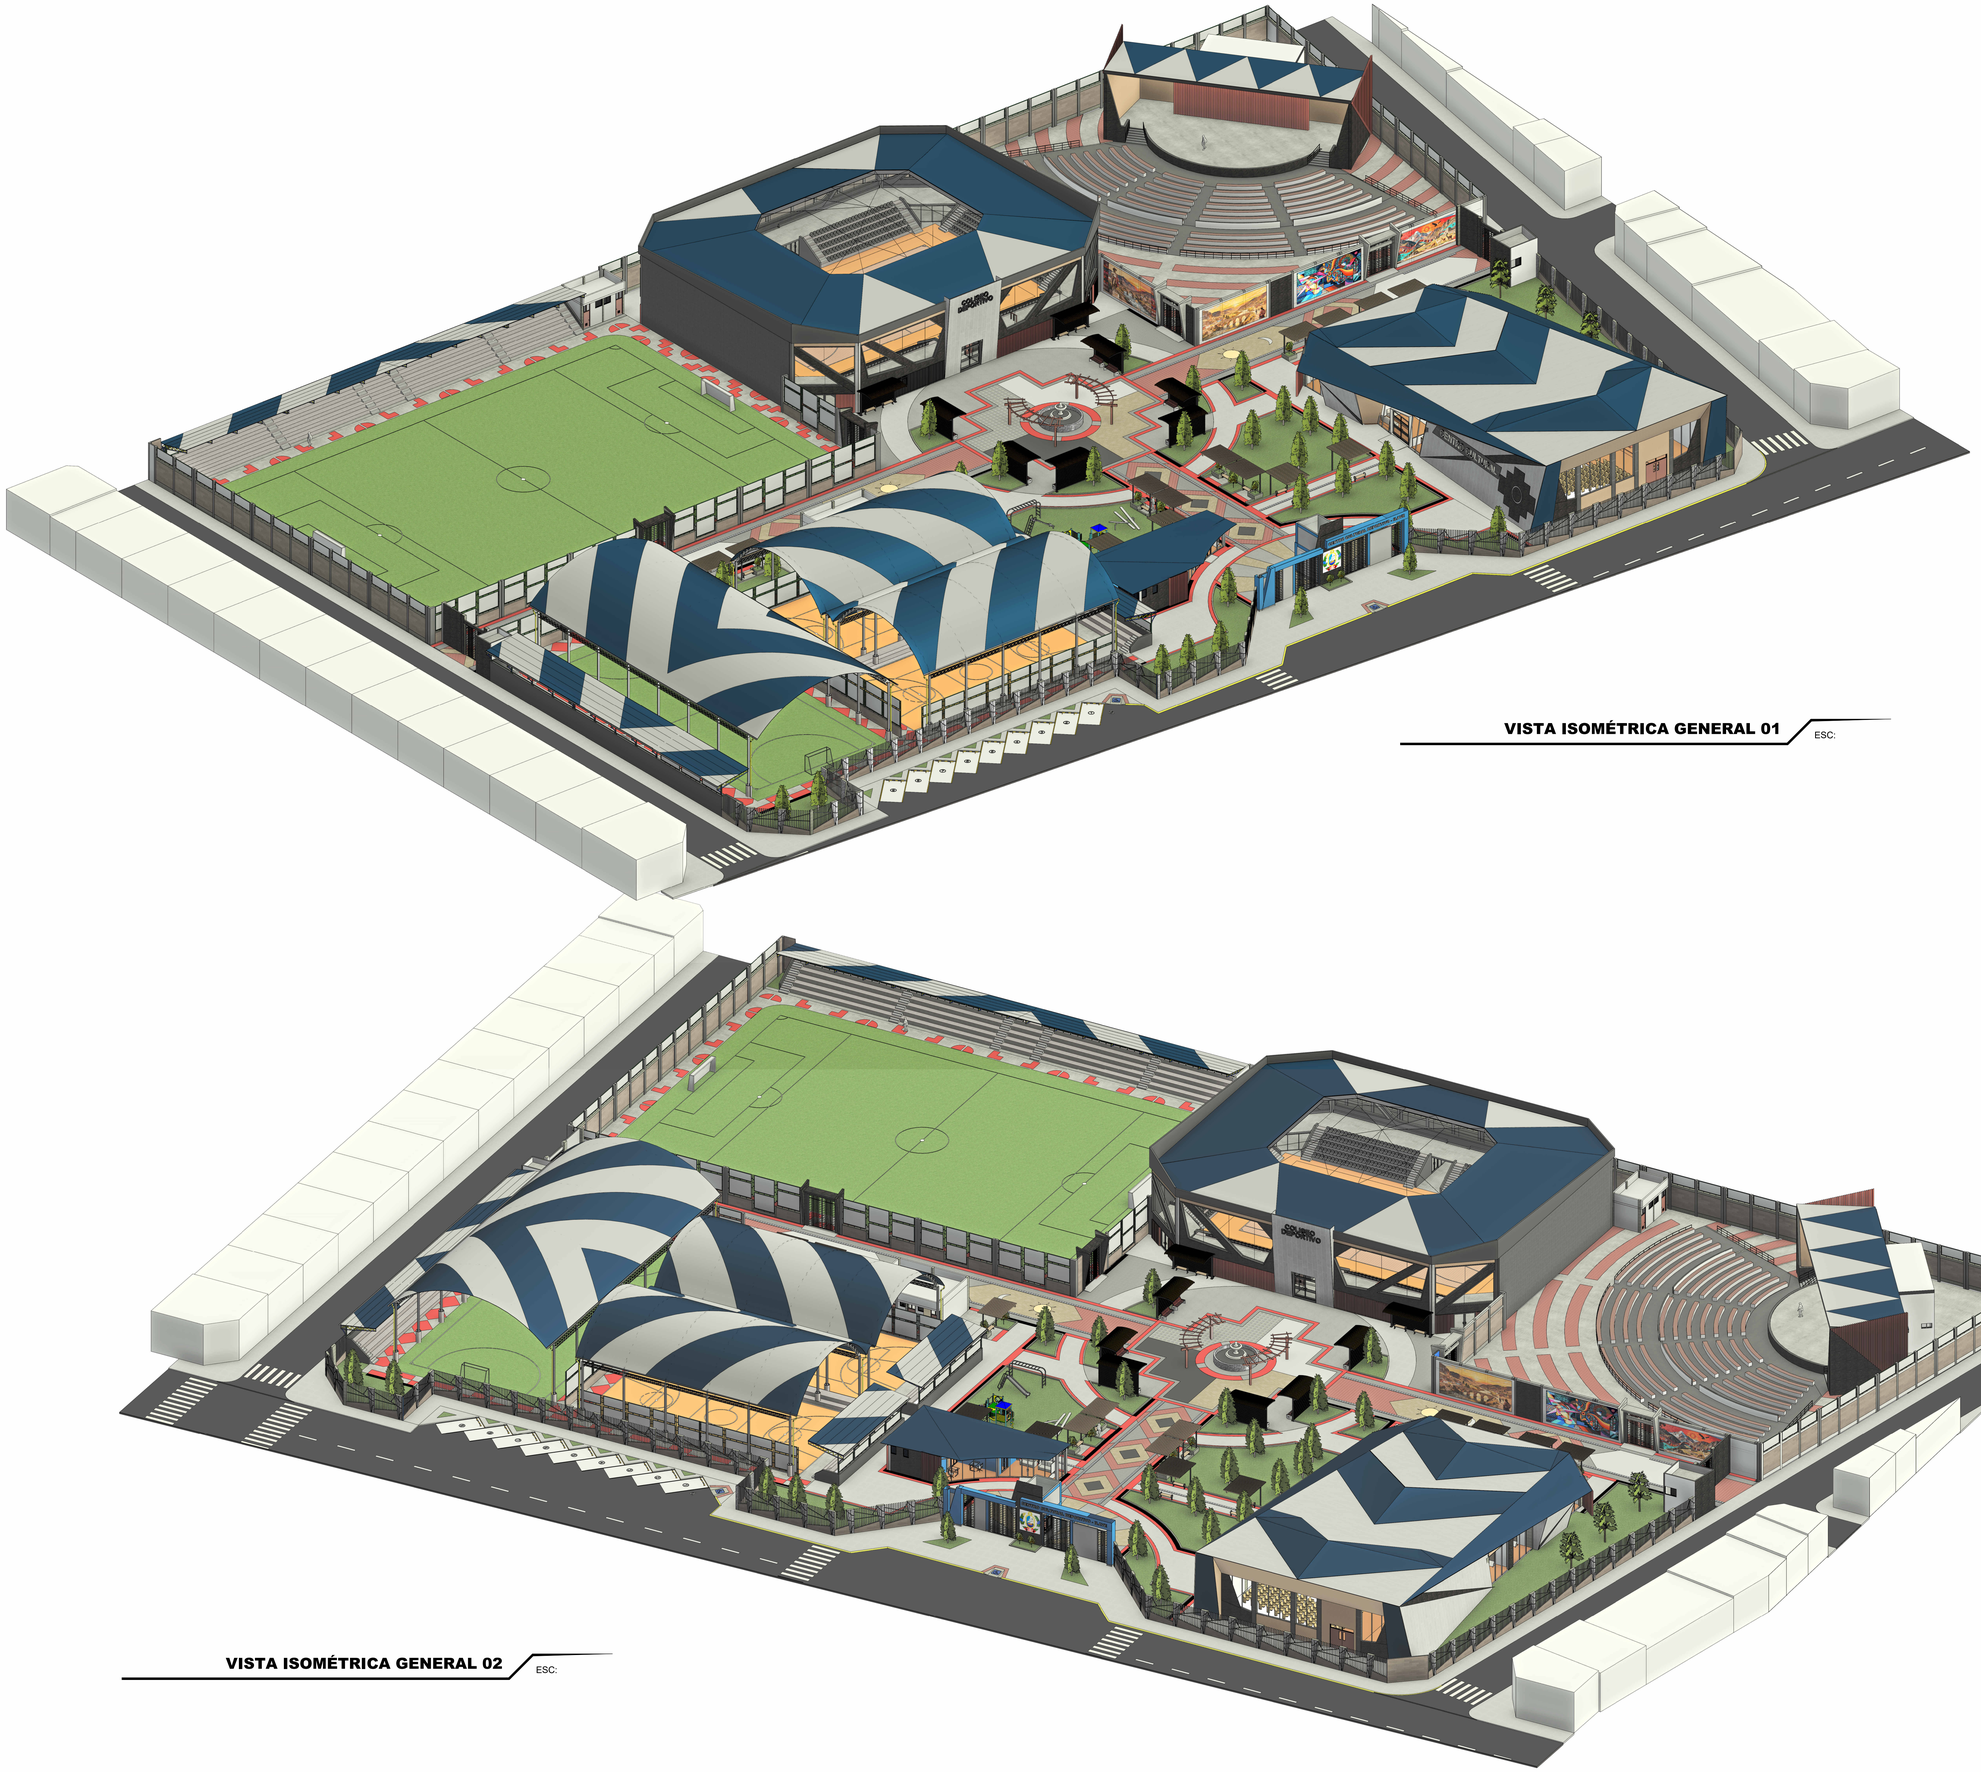

VISTA ISOMÉTRICA GENERAL 01 ESC:

VISTA ISOMÉTRICA GENERAL 02 ESC:

UNIVERSIDAD NACIONAL DEL ALTIPLANO

FACULTAD DE INGENIERIA CIVIL Y ARQUITECTURA

E.P. DE ARQUITECTURA Y URBANISMO

PROYECTO:

"PROPUESTA ARQUITECTÓNICA DEL CENTRO CULTURAL DEPORTIVO COMO CATALIZADOR URBANO EN LA CIUDAD DE ILAVE."

PROYECTO DE INVESTIGACIÓN

LOCALIZACIÓN :

REGIÓN: PUNO


PROVINCIA: EL COLLAO

DISTRITO: ILAVE

ESPECIALIDAD : ARQUITECTURA

PLANO : VISTAS ISOMÉTRICAS

PLANO CLAVE

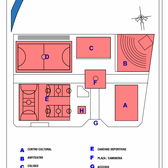

REALIZADO POR:

Bach. CHATA CHURA JESUS SAUL
COD: 171085

Bach. VELASQUEZ MESTAS BRIYAN DERLY
COD: 171473

ASESOR:

ARQ. ESPILLICO BLANCO, MARCO

FORMATO DE IMPRESIÓN : A-0

FECHA : 2025

ESCALA : INDICADA

N° LÁMINA : PG-07

UNIVERSIDAD NACIONAL DEL ALTIPLANO PUNO
FACULTAD DE INGENIERÍA CIVIL Y ARQUITECTURA
ESCUELA PROFESIONAL DE ARQUITECTURA Y URBANISMO


"PROPUESTA ARQUITECTÓNICA DEL CENTRO CULTURAL DEPORTIVO COMO CATALIZADOR URBANO EN LA CIUDAD DE ILAVE."

CENTRO CULTURAL

Realizado por:
CHATA CHURA JESUS SAUL
VELASQUEZ MESTAS BRIYAN DERLY

PLANOS

BLOQUE A

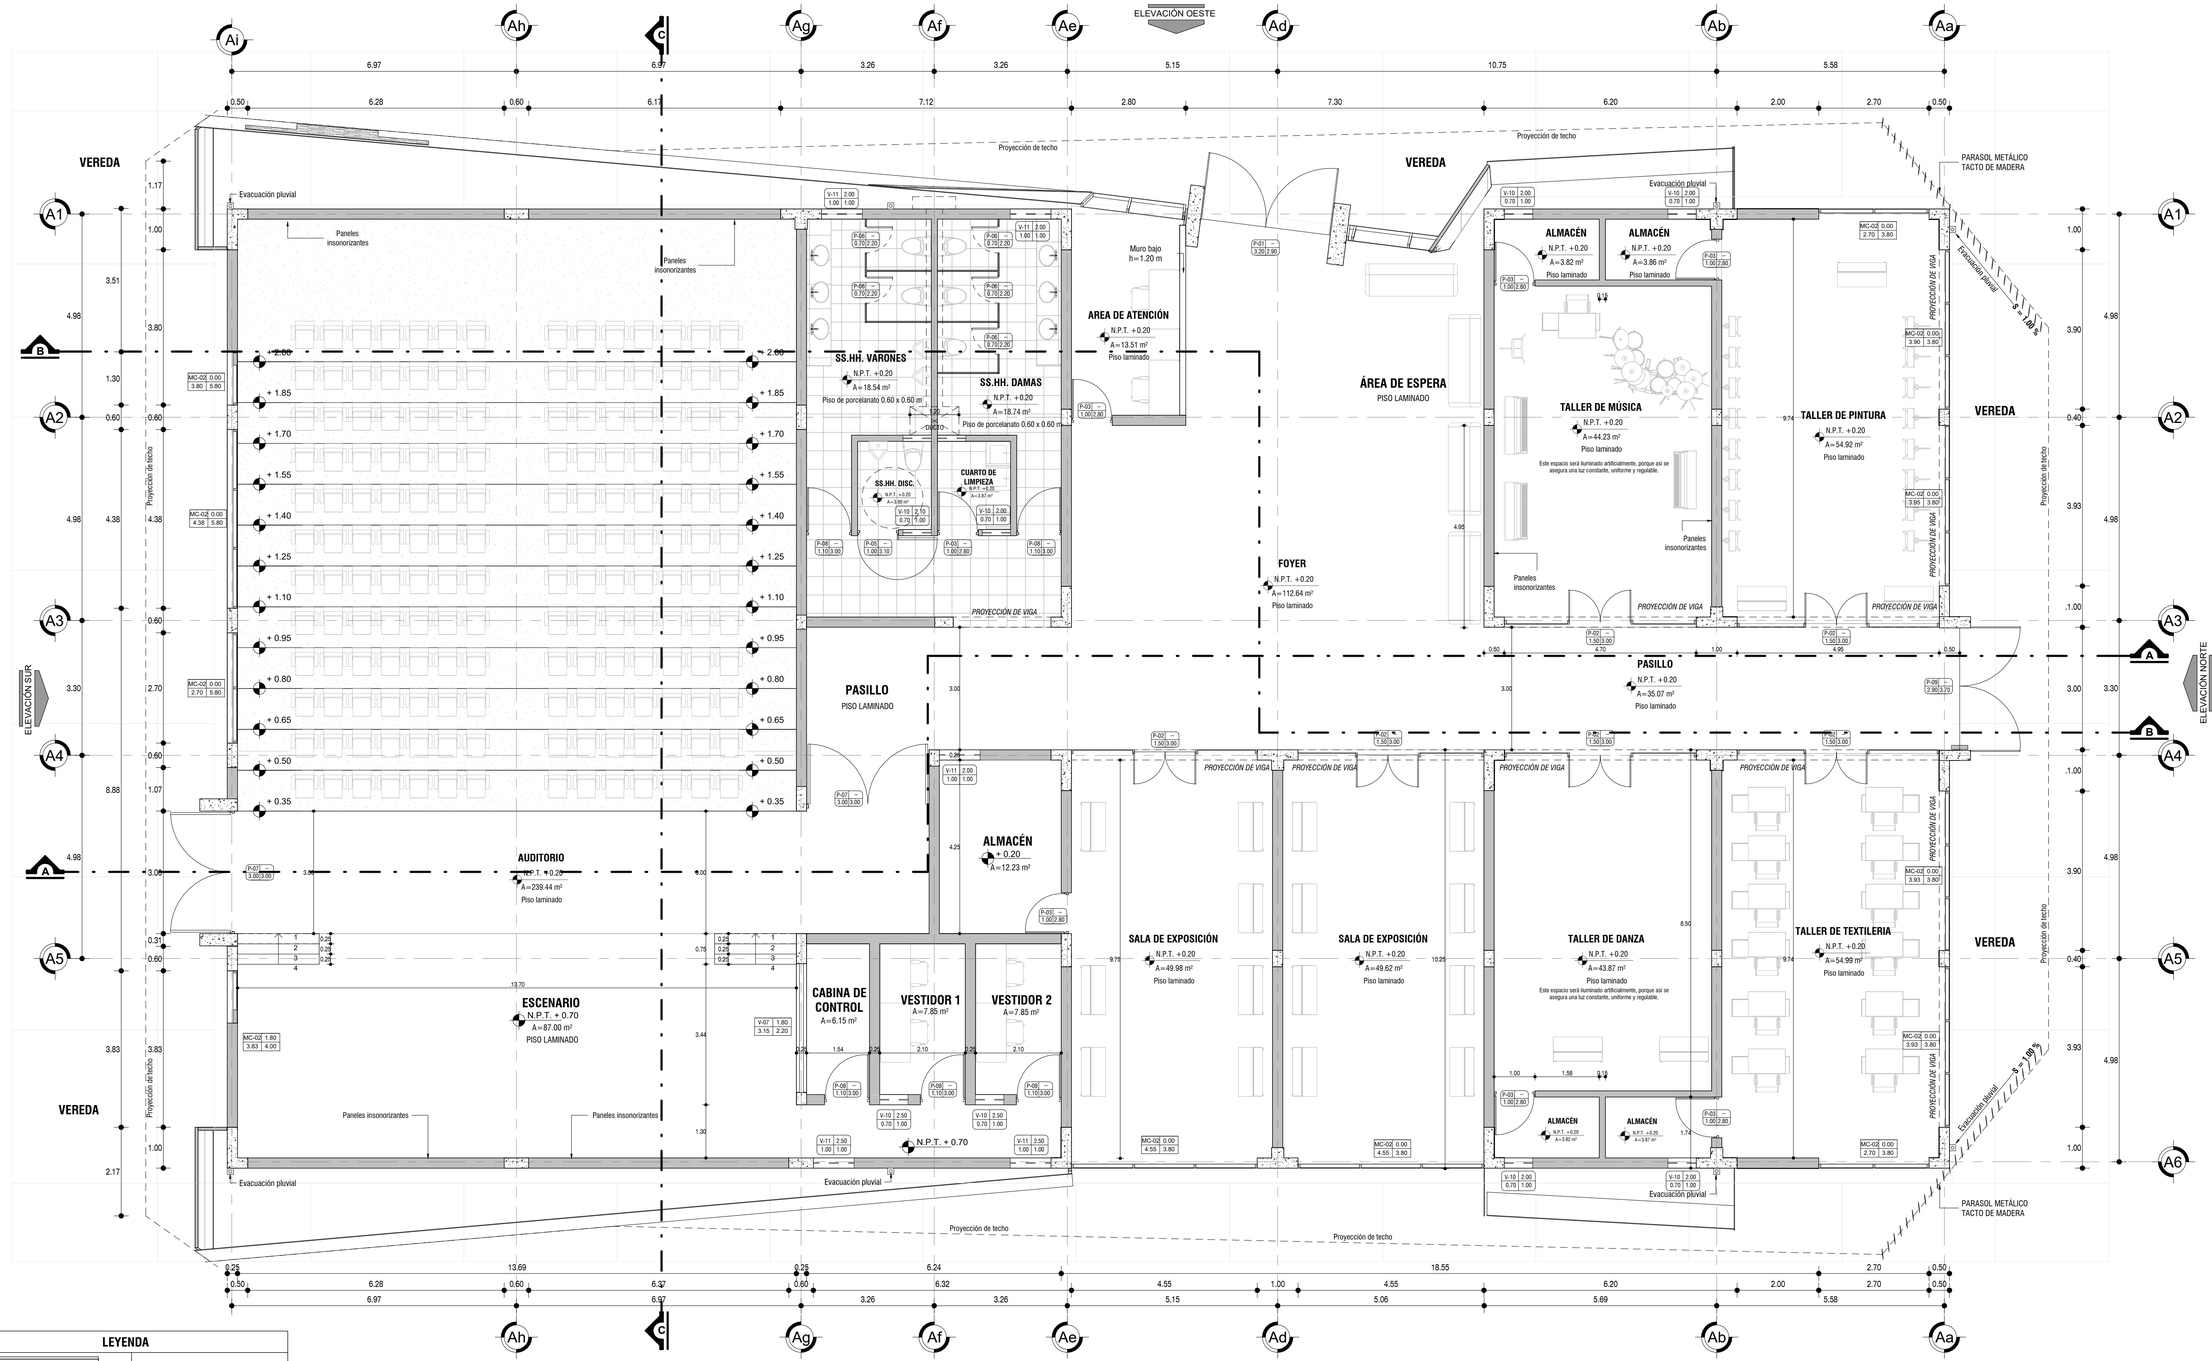

LEYENDA

	Muro de albañileria ventana baja
	Muro de albañileria ventana alta
	Muro de albañileria alto
	Muro de albañileria bajo
	Tarrajeo en muro de albañileria
	Columnas
P-x / Ancho / - / Altura	Tipo de puerta
V-x / Ancho / Alfeizar / Altura	Tipo de ventana
	Cortes
ELEVACION SUR	Elevaciones
X	Ejes

CUADRO DE ACABADOS POR AMBIENTES - BLOQUE A - PRIMER NIVEL


AMBIENTE	NIVEL	ACABADO DE PISO	ACABADO DE MURO	PERÍMETRO	ÁREA
ALMACÉN	N.P.T. +0.20	Piso laminado	Tarrajeado y pintado con pintura latex	8.13	3.82 m²
ALMACÉN	N.P.T. +0.20	Piso laminado	Tarrajeado y pintado con pintura latex	8.18	3.87 m²
ALMACÉN	N.P.T. +0.20	Piso laminado	Tarrajeado y pintado con pintura latex	8.13	3.82 m²
ALMACÉN	N.P.T. +0.20	Piso laminado	Tarrajeado y pintado con pintura latex	8.18	3.86 m²
AREA DE ATENCIÓN	N.P.T. +0.20	Piso laminado	Tarrajeado y pintado con pintura latex	15.91	13.51 m²
AUDITORIO	N.P.T. +0.20	Piso laminado	Tarrajeado y recubierto con paneles insonoros	62.36	239.44 m²
CUARTO DE LIMPIEZA	N.P.T. +0.20	Piso de porcelanato 0.60 x 0.60 m	Tarrajeado y pintado con pintura latex	7.90	3.87 m²
FOYER	N.P.T. +0.20	Piso laminado	Tarrajeado y pintado con pintura latex	45.03	112.64 m²
PASILLO	N.P.T. +0.20	Piso laminado	Tarrajeado y pintado con pintura latex	29.32	35.07 m²
SALA DE EXPOSICIÓN	N.P.T. +0.20	Piso laminado	Tarrajeado y pintado con pintura latex	30.33	49.98 m²
SALA DE EXPOSICIÓN	N.P.T. +0.20	Piso laminado	Tarrajeado y pintado con pintura latex	30.33	49.62 m²
SS.HH. DAMAS	N.P.T. +0.20	Piso de porcelanato 0.60 x 0.60 m	Tarrajeado y pintado con pintura latex	21.31	18.74 m²
SS.HH. DISC.	N.P.T. +0.20	Piso de porcelanato 0.60 x 0.60 m	Tarrajeado y pintado con pintura latex	7.93	3.90 m²
SS.HH. VARONES	N.P.T. +0.20	Piso de porcelanato 0.60 x 0.60 m	Tarrajeado y pintado con pintura latex	21.27	18.54 m²
TALLER DE DANZA	N.P.T. +0.20	Piso laminado	Tarrajeado y pintado con pintura latex	27.83	43.87 m²
TALLER DE MÚSICA	N.P.T. +0.20	Piso laminado	Tarrajeado y pintado con pintura latex	28.60	44.23 m²
TALLER DE PINTURA	N.P.T. +0.20	Piso laminado	Tarrajeado y pintado con pintura latex	31.75	54.92 m²
TALLER DE TEXTILERIA	N.P.T. +0.20	Piso laminado	Tarrajeado y pintado con pintura latex	31.83	54.99 m²

CUADRO DE VANOS BLOQUE A - PUERTAS - PRIMER NIVEL

COD. VANO	NIVEL	ANCHO	ALTURA	MATERIAL	OBSERVACIÓN	CANTIDAD
P-01	N.P.T. +0.20	3.20	2.90	Puerta de Vidrio	Doble hoja 90°	1
P-02	N.P.T. +0.20	1.50	3.00	Puerta de Vidrio	Doble hoja 90°	6
P-03	N.P.T. +0.20	1.00	2.80	Puerta c/tablero rebajado	Una hoja 90°	7
P-05	N.P.T. +0.20	1.00	3.10	Puerta c/tablero rebajado	Una hoja 180°	1
P-06	N.P.T. +0.20	0.70	2.20	Puerta de melamine con aluminio en S.H.	Una hoja 90°	5
P-07	N.P.T. +0.20	3.00	3.00	Puerta c/tablero rebajado	Doble hoja 90°	2
P-08	N.P.T. +0.20	1.10	3.00	Puerta c/tablero rebajado	Una hoja 90°	5
P-09	N.P.T. +0.20	2.90	3.70	Puerta de Vidrio	Doble hoja 90°	1

TAPA JUNTAS ENCUENTRO ENTRE PISO LAMINADO

PISO LAMINADO DE ALTA DENSIDAD (HDF) CERTIFICADO BAJO NORMA EN 13329, CON RECUBRIMIENTO DE MELAMINA DE ALTA RESISTENCIA AL DESGASTE. SU ESTRUCTURA TÉCNICA GARANTIZA ESTABILIDAD DIMENSIONAL, RESISTENCIA AL IMPACTO Y PROTECCIÓN UV, UTILIZANDO UN SISTEMA DE ENSAMBLE TIPO CLICK PARA UNA INSTALACIÓN MECÁNICA ESTANCA Y DURADERA EN ZONAS DE TRÁFICO MODERADO A INTENSO.

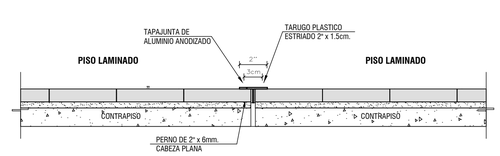

BLOQUE A - PLANO DE DISTRIBUCIÓN

ESC:1 : 75

UNIVERSIDAD NACIONAL DEL ALTIPLANO

FACULTAD DE INGENIERIA CIVIL Y ARQUITECTURA

E.P. DE ARQUITECTURA Y URBANISMO

PROYECTO:

"PROPUESTA ARQUITECTÓNICA DEL CENTRO CULTURAL DEPORTIVO COMO CATALIZADOR URBANO EN LA CIUDAD DE ILAVE."

PROYECTO DE INVESTIGACIÓN

LOCALIZACIÓN :

REGIÓN: PUNO

PROVINCIA: EL COLLAO

DISTRITO: ILAVE


ESPECIALIDAD :

ARQUITECTURA

PLANO :

PLANO DE DISTRIBUCIÓN PRIMER NIVEL

PLANO CLAVE

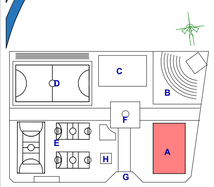

A CENTRO CULTURAL
B ANFITEATRO
C COLISEO
D CAMPO DEPORTIVO
E CANCHAS DEPORTIVAS
F PLAZA / CARRAMPA
G ACCESOS
H ADMINISTRACIÓN

REALIZADO POR:

Bach. CHATA CHURA JESUS SAUL
COD: 171085

Bach. VELASQUEZ MESTAS BRIYAN DERLY
COD: 171473

ASESOR:


ARQ. ESPILLICO BLANCO, MARCO ANTONIO

FORMATO DE IMPRESIÓN : A-1

FECHA : 2025

ESCALA : INDICADA


Nº LÁMINA : A-A-01

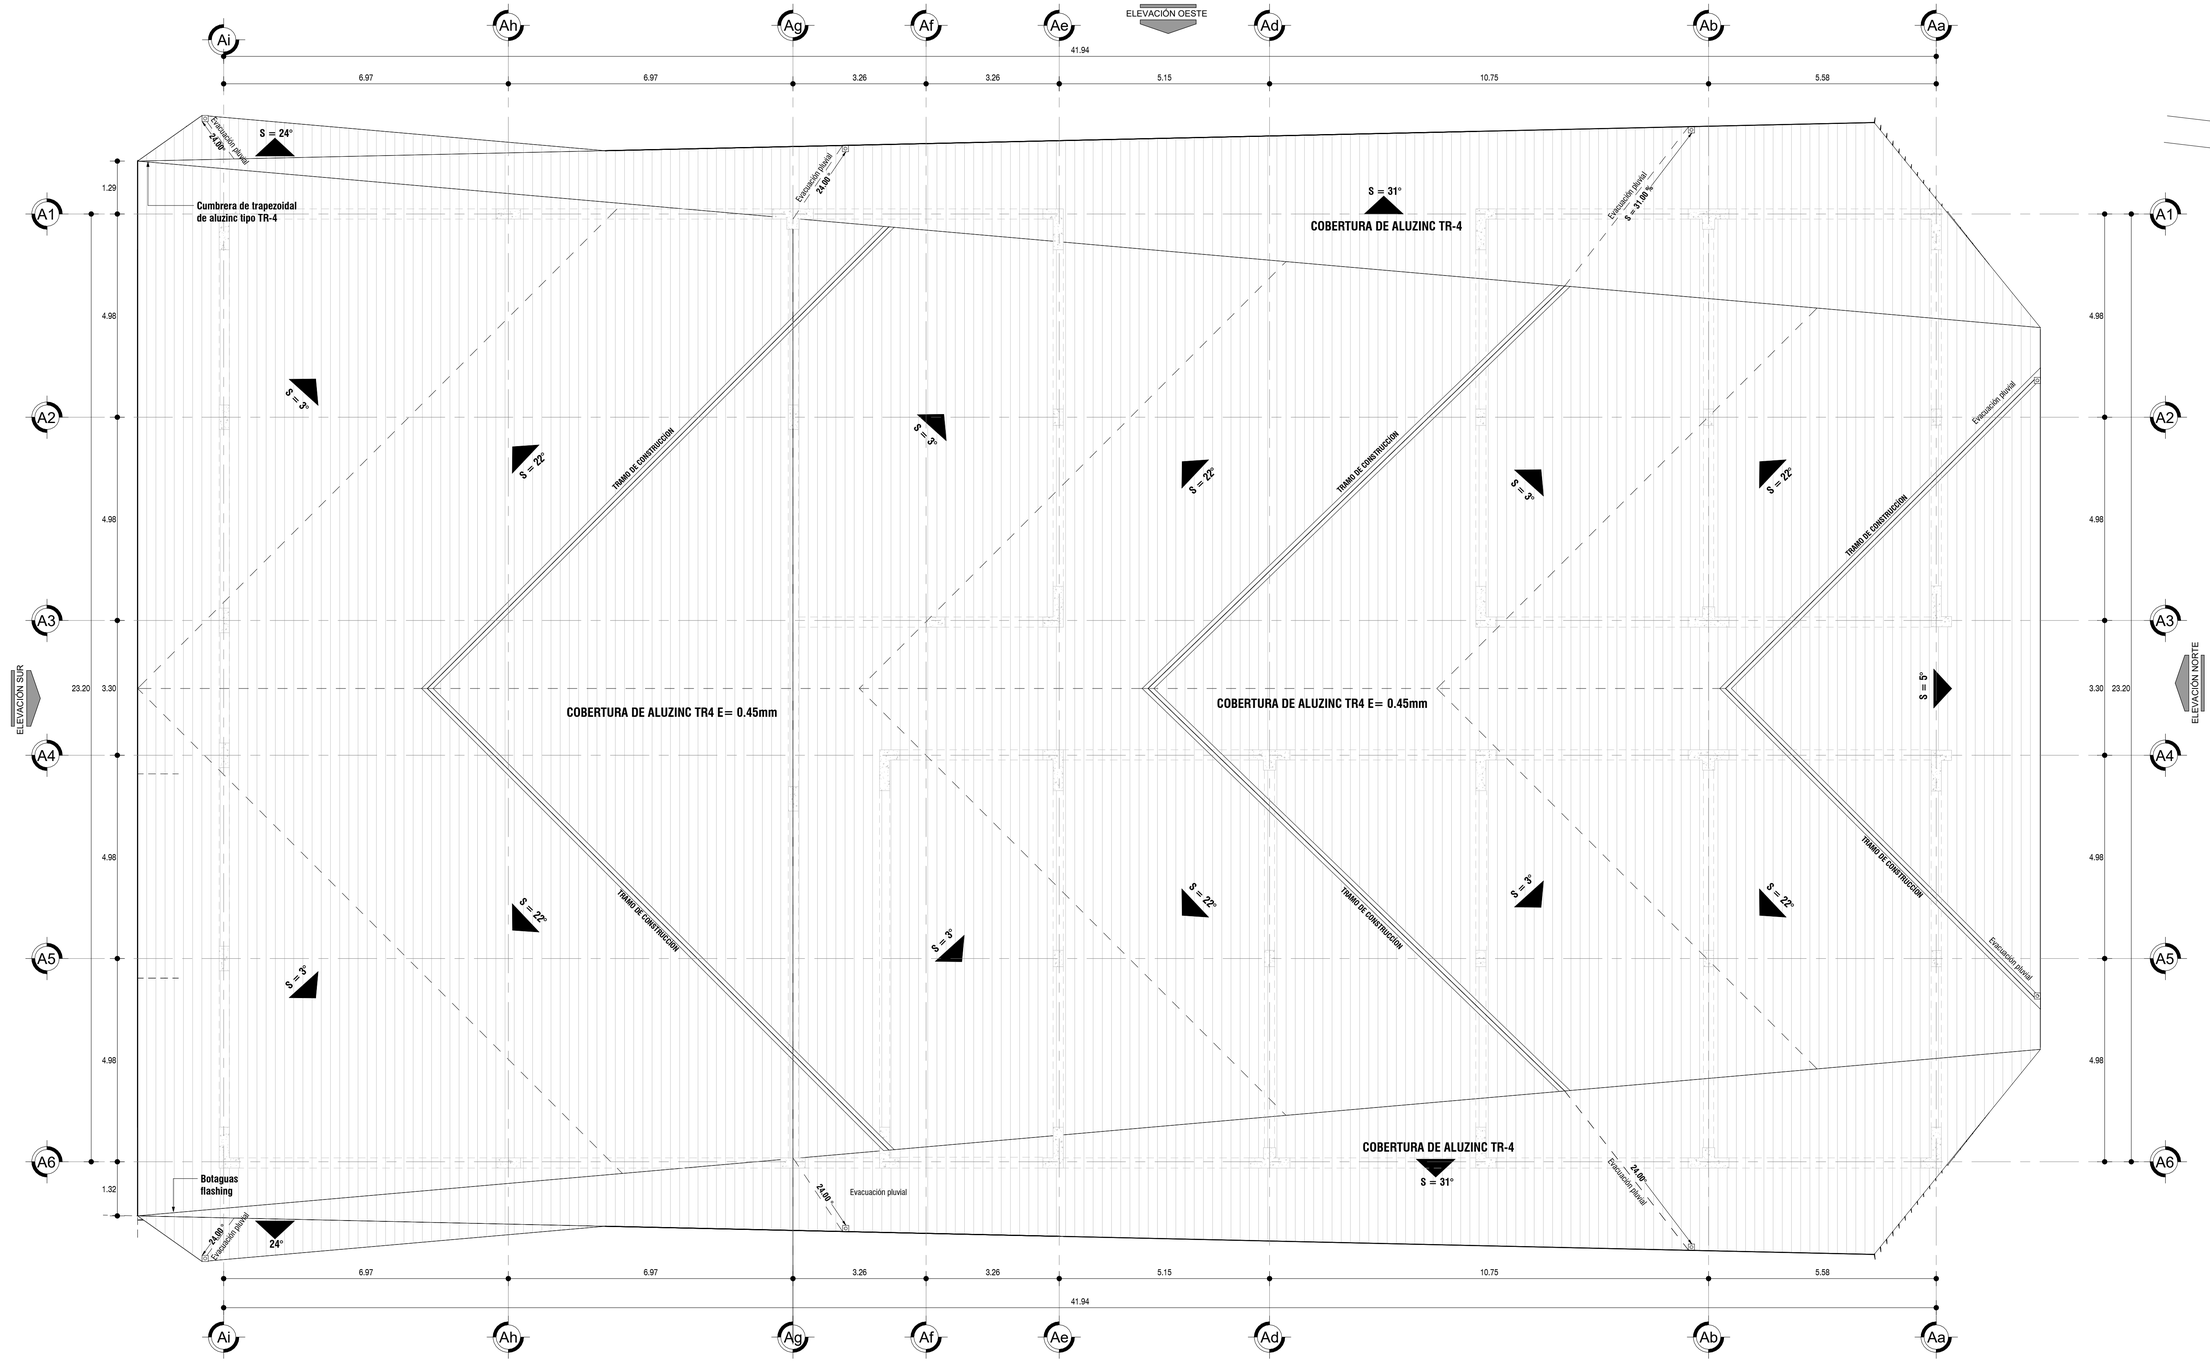


MONTAJE DE TRASLAPES

ESC. 1 : 10

TRASLAPE LONGITUDINAL

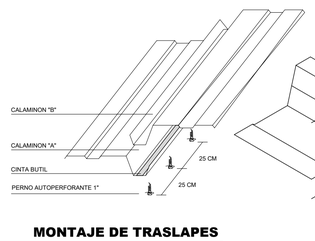


DETALLE UNION PANEL CORREA

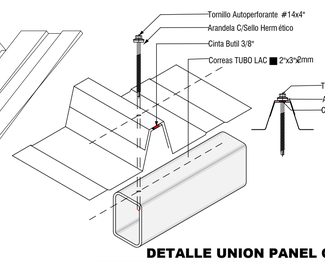

DETALLE UNION PANEL CORREA

ESC. 1 : 5

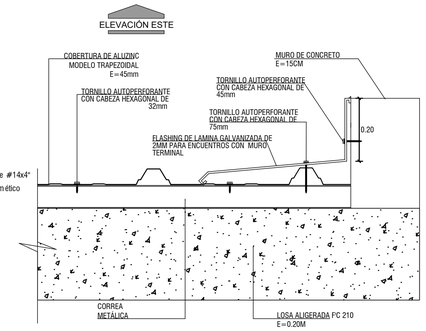


ENCUENTRO CON BOTAGUAS FLASHING

ESC. 1 : 10

BLOQUE A - PLANO DE CUBIERTAS

ESC:1 : 75

DETALLE TIPICO TRASLAPE DE PANELES

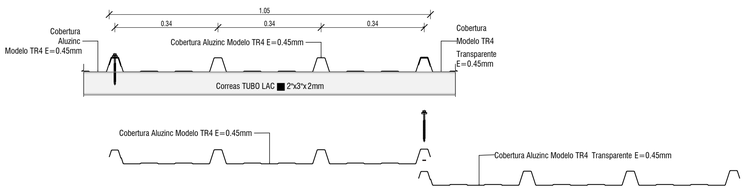

DETALLE TIPICO TRASLAPE DE PANELES

ESC. 1 : 10

UNIVERSIDAD NACIONAL DEL ALTIPLANO

FACULTAD DE INGENIERIA CIVIL Y ARQUITECTURA

E.P. DE ARQUITECTURA Y URBANISMO

PROYECTO:

"PROPUESTA ARQUITECTÓNICA DEL CENTRO CULTURAL DEPORTIVO COMO CATALIZADOR URBANO EN LA CIUDAD DE ILAVE."

PROYECTO DE INVESTIGACIÓN

LOCALIZACIÓN :

REGIÓN: PUNO

PROVINCIA: EL COLLAO

DISTRITO: ILAVE


ESPECIALIDAD :

ARQUITECTURA

PLANO :

PLANO DE COBERTURAS

PLANO CLAVE

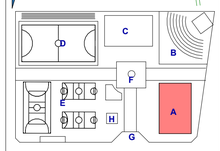

REALIZADO POR:

Bach. CHATA CHURA JESUS SAUL
COD: 171085

Bach. VELASQUEZ MESTAS BRIYAN DERLY
COD: 171473

ASESOR:

ARQ. ESPILLICO BLANCO, MARCO ANTONIO


FORMATO DE IMPRESIÓN : A-1

FECHA : 2025

ESCALA : INDICADA


N° LÁMINA :

A-A-02

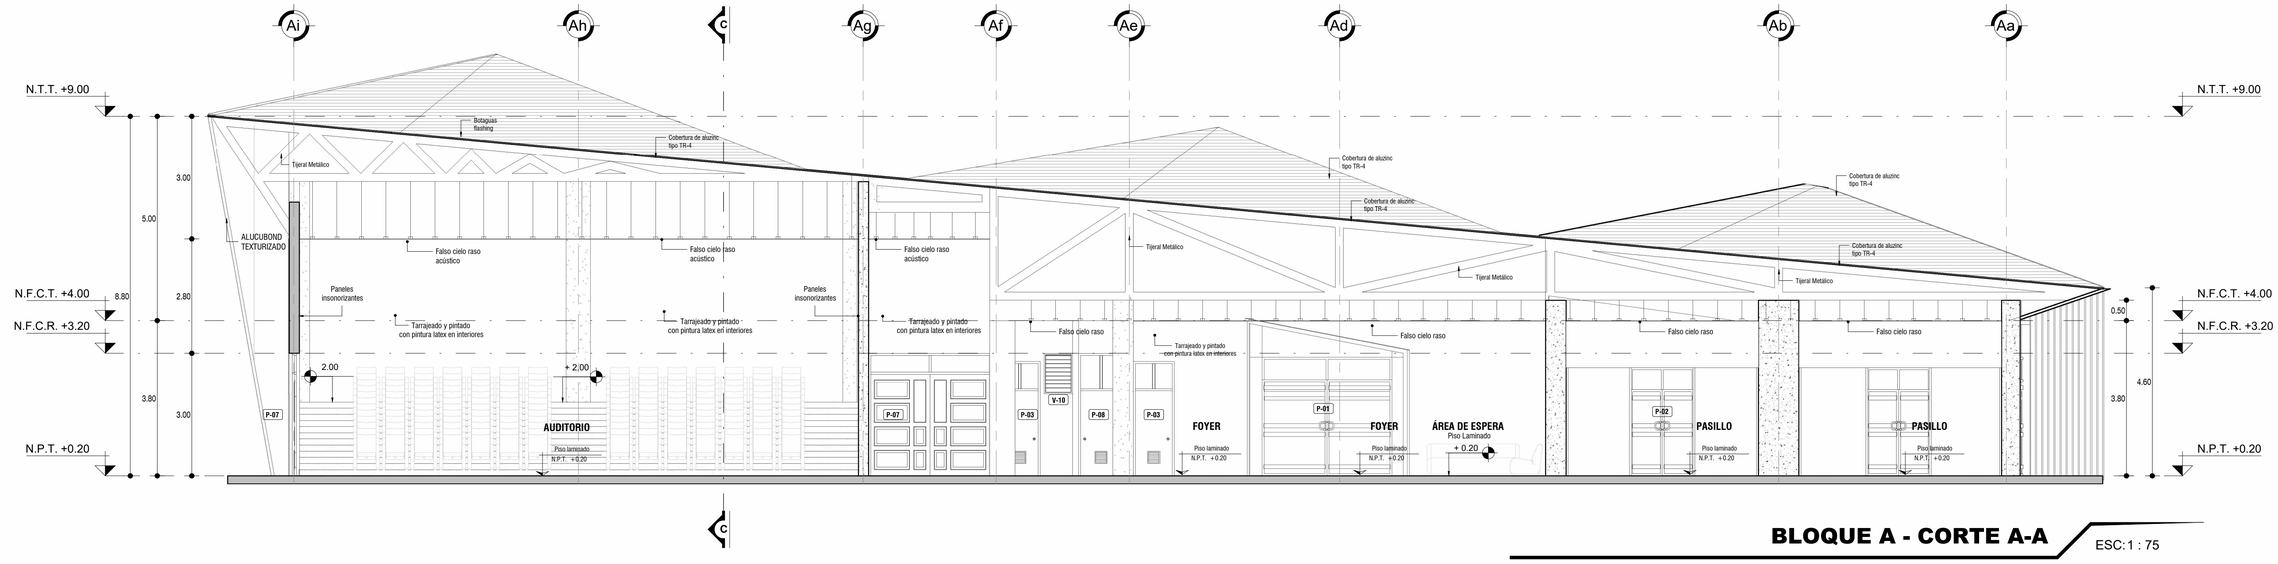


BLOQUE A - CORTE A-A

ESC: 1 : 75

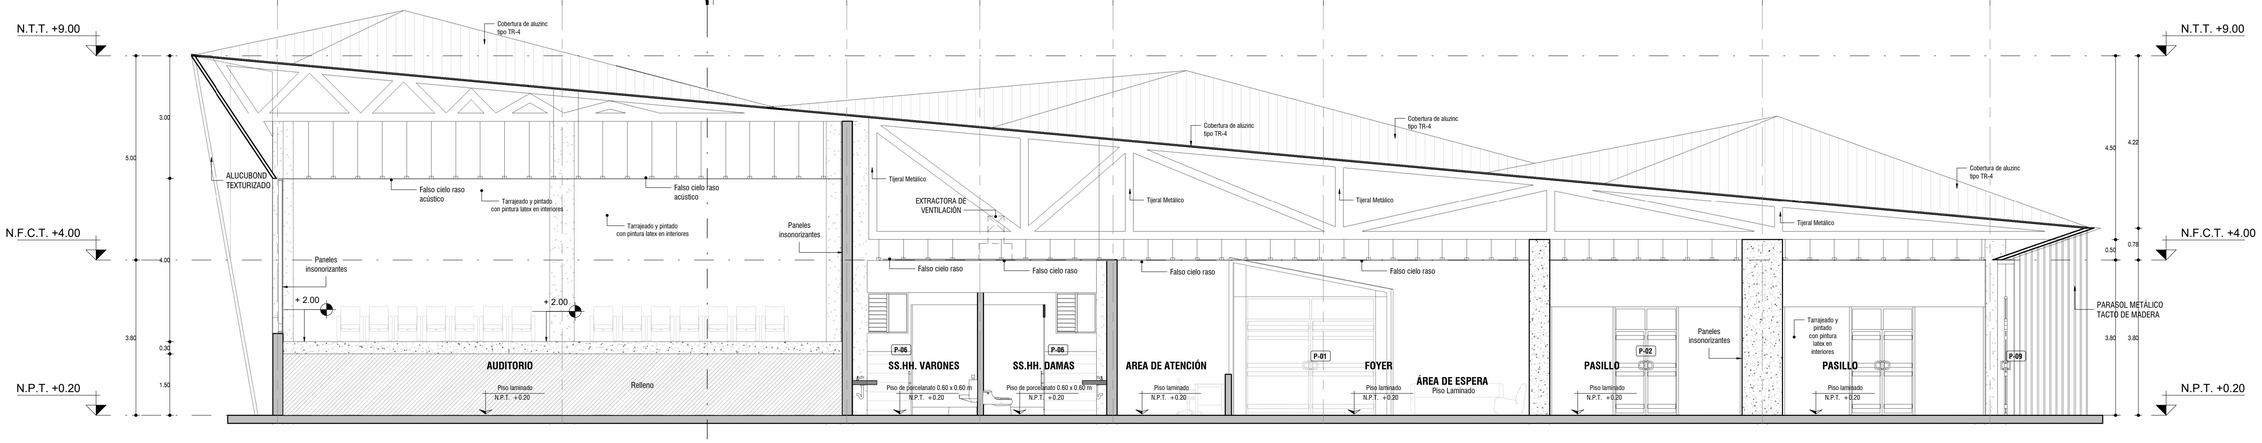

BLOQUE A - CORTE B-B

ESC: 1 : 75

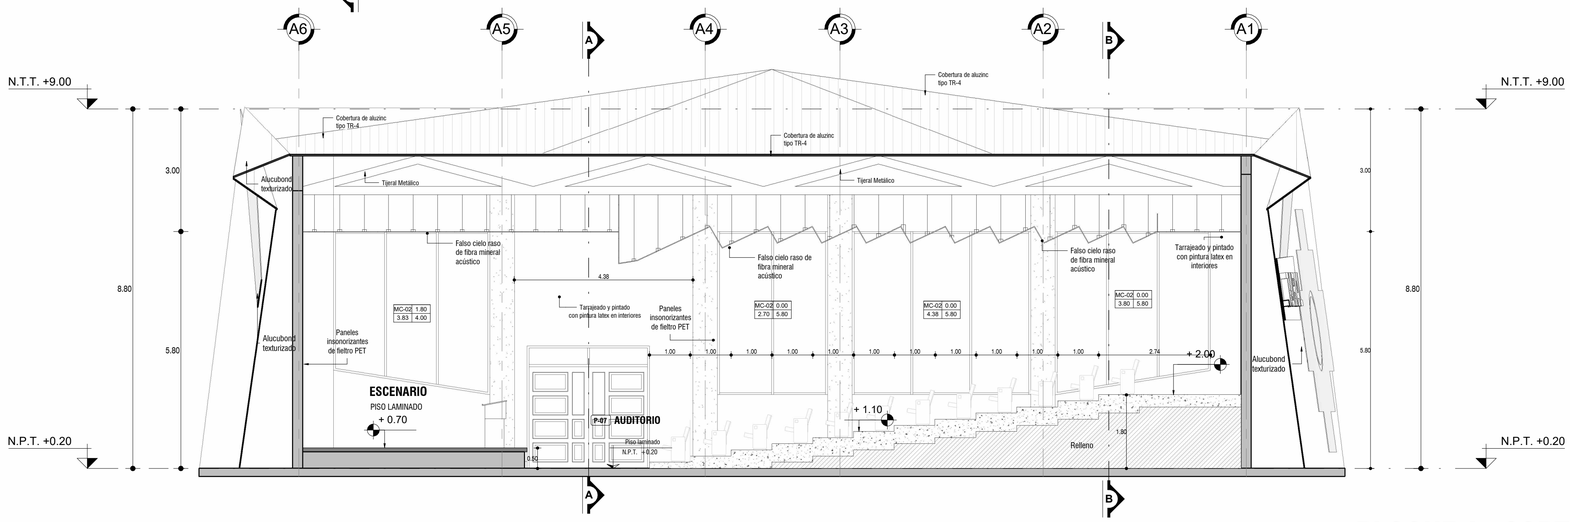

BLOQUE A - CORTE C-C

ESC: 1 : 75

UNIVERSIDAD NACIONAL DEL ALTIPLANO

FACULTAD DE INGENIERIA CIVIL Y ARQUITECTURA

E.P. DE ARQUITECTURA Y URBANISMO

PROYECTO:

"PROPUESTA ARQUITECTÓNICA DEL CENTRO CULTURAL DEPORTIVO COMO CATALIZADOR URBANO EN LA CIUDAD DE ILAVE."

PROYECTO DE INVESTIGACIÓN

LOCALIZACIÓN :

REGIÓN: PUNO

PROVINCIA: EL COLLAO

DISTRITO: ILAVE


ESPECIALIDAD :

ARQUITECTURA

PLANO :

PLANO DE CORTES

PLANO CLAVE

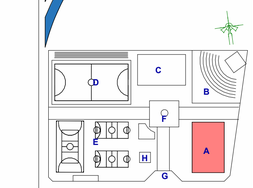

A CENTRO CULTURAL
B ANFITEATRO
C COLISEO
D CAMPO DEPORTIVO
E CANCHAS DEPORTIVAS
F PLAZA / CARRERA
G ACCESOS
H ADMINISTRACIÓN

REALIZADO POR:

Bach. CHATA CHURA JESUS SAUL
COD: 171085

Bach. VELASQUEZ MESTAS BRIYAN DERLY
COD: 171473

ASESOR:

ARQ. ESPILLICO BLANCO, MARCO ANTONIO


FORMATO DE IMPRESIÓN : A-1

FECHA : 2025

ESCALA : INDICADA


N° LÁMINA :

A-A-03

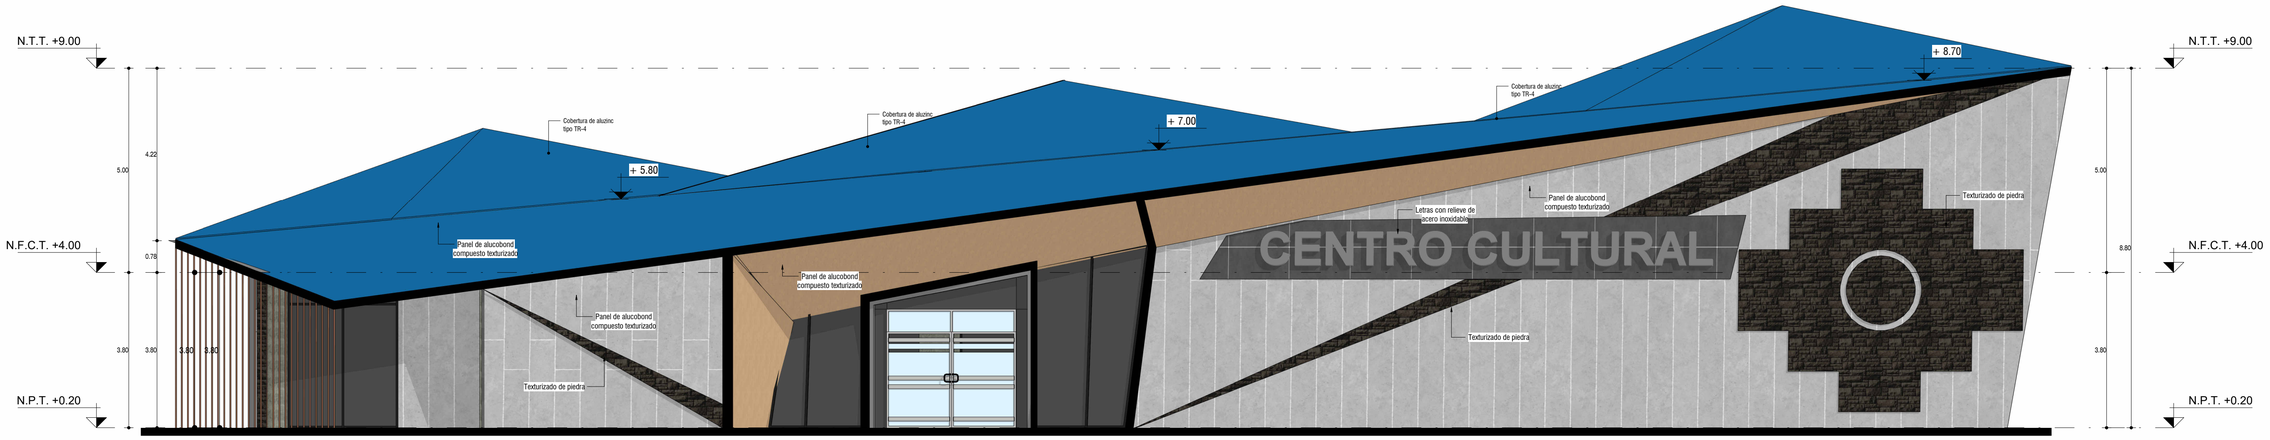


BLOQUE A - ELEVACIÓN OESTE

ESC: 1 : 75

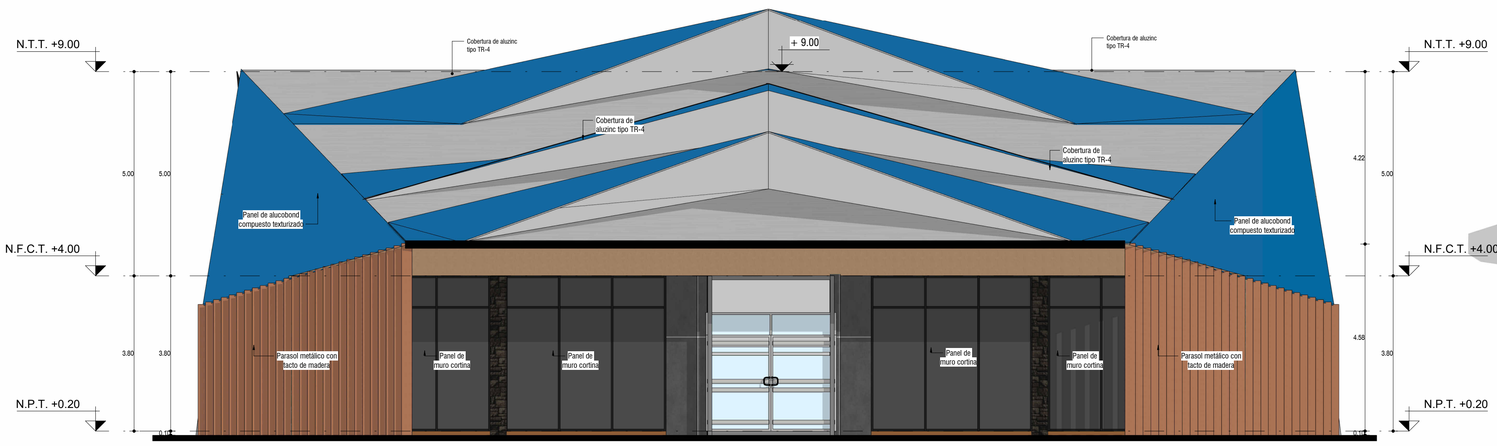

BLOQUE A - ELEVACIÓN NORTE

ESC: 1 : 75

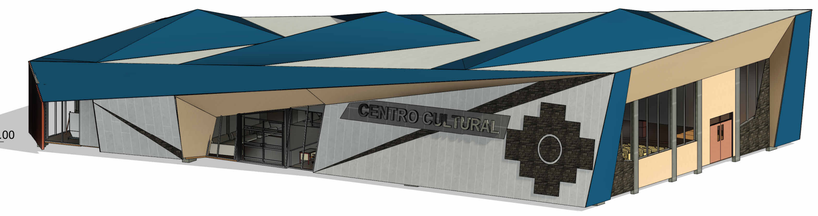

VISTA ISOMÉTRICA

ESC:

UNIVERSIDAD NACIONAL DEL ALTIPLANO

FACULTAD DE INGENIERIA CIVIL Y ARQUITECTURA

E.P. DE ARQUITECTURA Y URBANISMO

PROYECTO:

"PROPUESTA ARQUITECTÓNICA DEL CENTRO CULTURAL DEPORTIVO COMO CATALIZADOR URBANO EN LA CIUDAD DE ILAVE."

PROYECTO DE INVESTIGACIÓN

LOCALIZACIÓN :

REGIÓN: PUNO

PROVINCIA: EL COLLAO

DISTRITO: ILAVE


ESPECIALIDAD :

ARQUITECTURA

PLANO :

PLANO DE ELEVACIONES

PLANO CLAVE

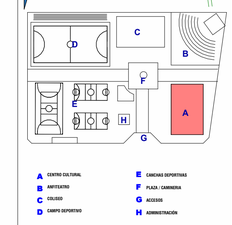

A CENTRO CULTURAL
B ANFITEATRO
C COLISEO
D CAMPO DEPORTIVO
E CANCHAS DEPORTIVAS
F PLAZA / CAMINERIA
G ACCESOS
H ADMINISTRACIÓN

REALIZADO POR:

Bach. CHATA CHURA JESUS SAUL
COD: 171085

Bach. VELASQUEZ MESTAS BRIYAN DERLY
COD: 171473

ASESOR:

ARQ. ESPILLICO BLANCO, MARCO ANTONIO

FORMATO DE IMPRESIÓN : A-1

FECHA : 2025

ESCALA : INDICADA

N° LÁMINA :

A-A-04

UNIVERSIDAD NACIONAL DEL ALTIPLANO PUNO
FACULTAD DE INGENIERÍA CIVIL Y ARQUITECTURA
ESCUELA PROFESIONAL DE ARQUITECTURA Y URBANISMO


"PROPUESTA ARQUITECTÓNICA DEL CENTRO CULTURAL DEPORTIVO COMO CATALIZADOR URBANO EN LA CIUDAD DE ILAVE."

ANFITEATRO

Realizado por:
CHATA CHURA JESUS SAUL
VELASQUEZ MESTAS BRIYAN DERLY

PLANOS

BLOQUE B

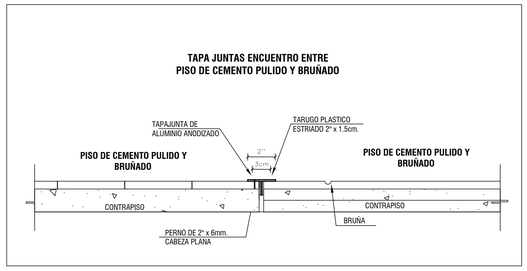


ELEVACION OESTE

CUADRO DE ACABADOS POR AMBIENTES - BLOQUE A - PRIMER NIVEL

AMBIENTE	NIVEL	ACABADO DE PISO	PERÍMETRO	ÁREA
ESCENARIO	N.P.T. +0.20	Piso de cemento pulido coloreado	86.13	230.95 m²

LEYENDA

	Muro de albañileria ventana baja
	Muro de albañileria ventana alta
	Muro de albañileria alto
	Muro de albañileria bajo
	Tarrajeo en muro de albañileria
	Columnas
P-x Ancho - Altura	Tipo de puerta
V-x Ancho Alfeizar Altura	Tipo de ventana
	Cortes
ELEVACION SUR	Elevaciones
	Ejes

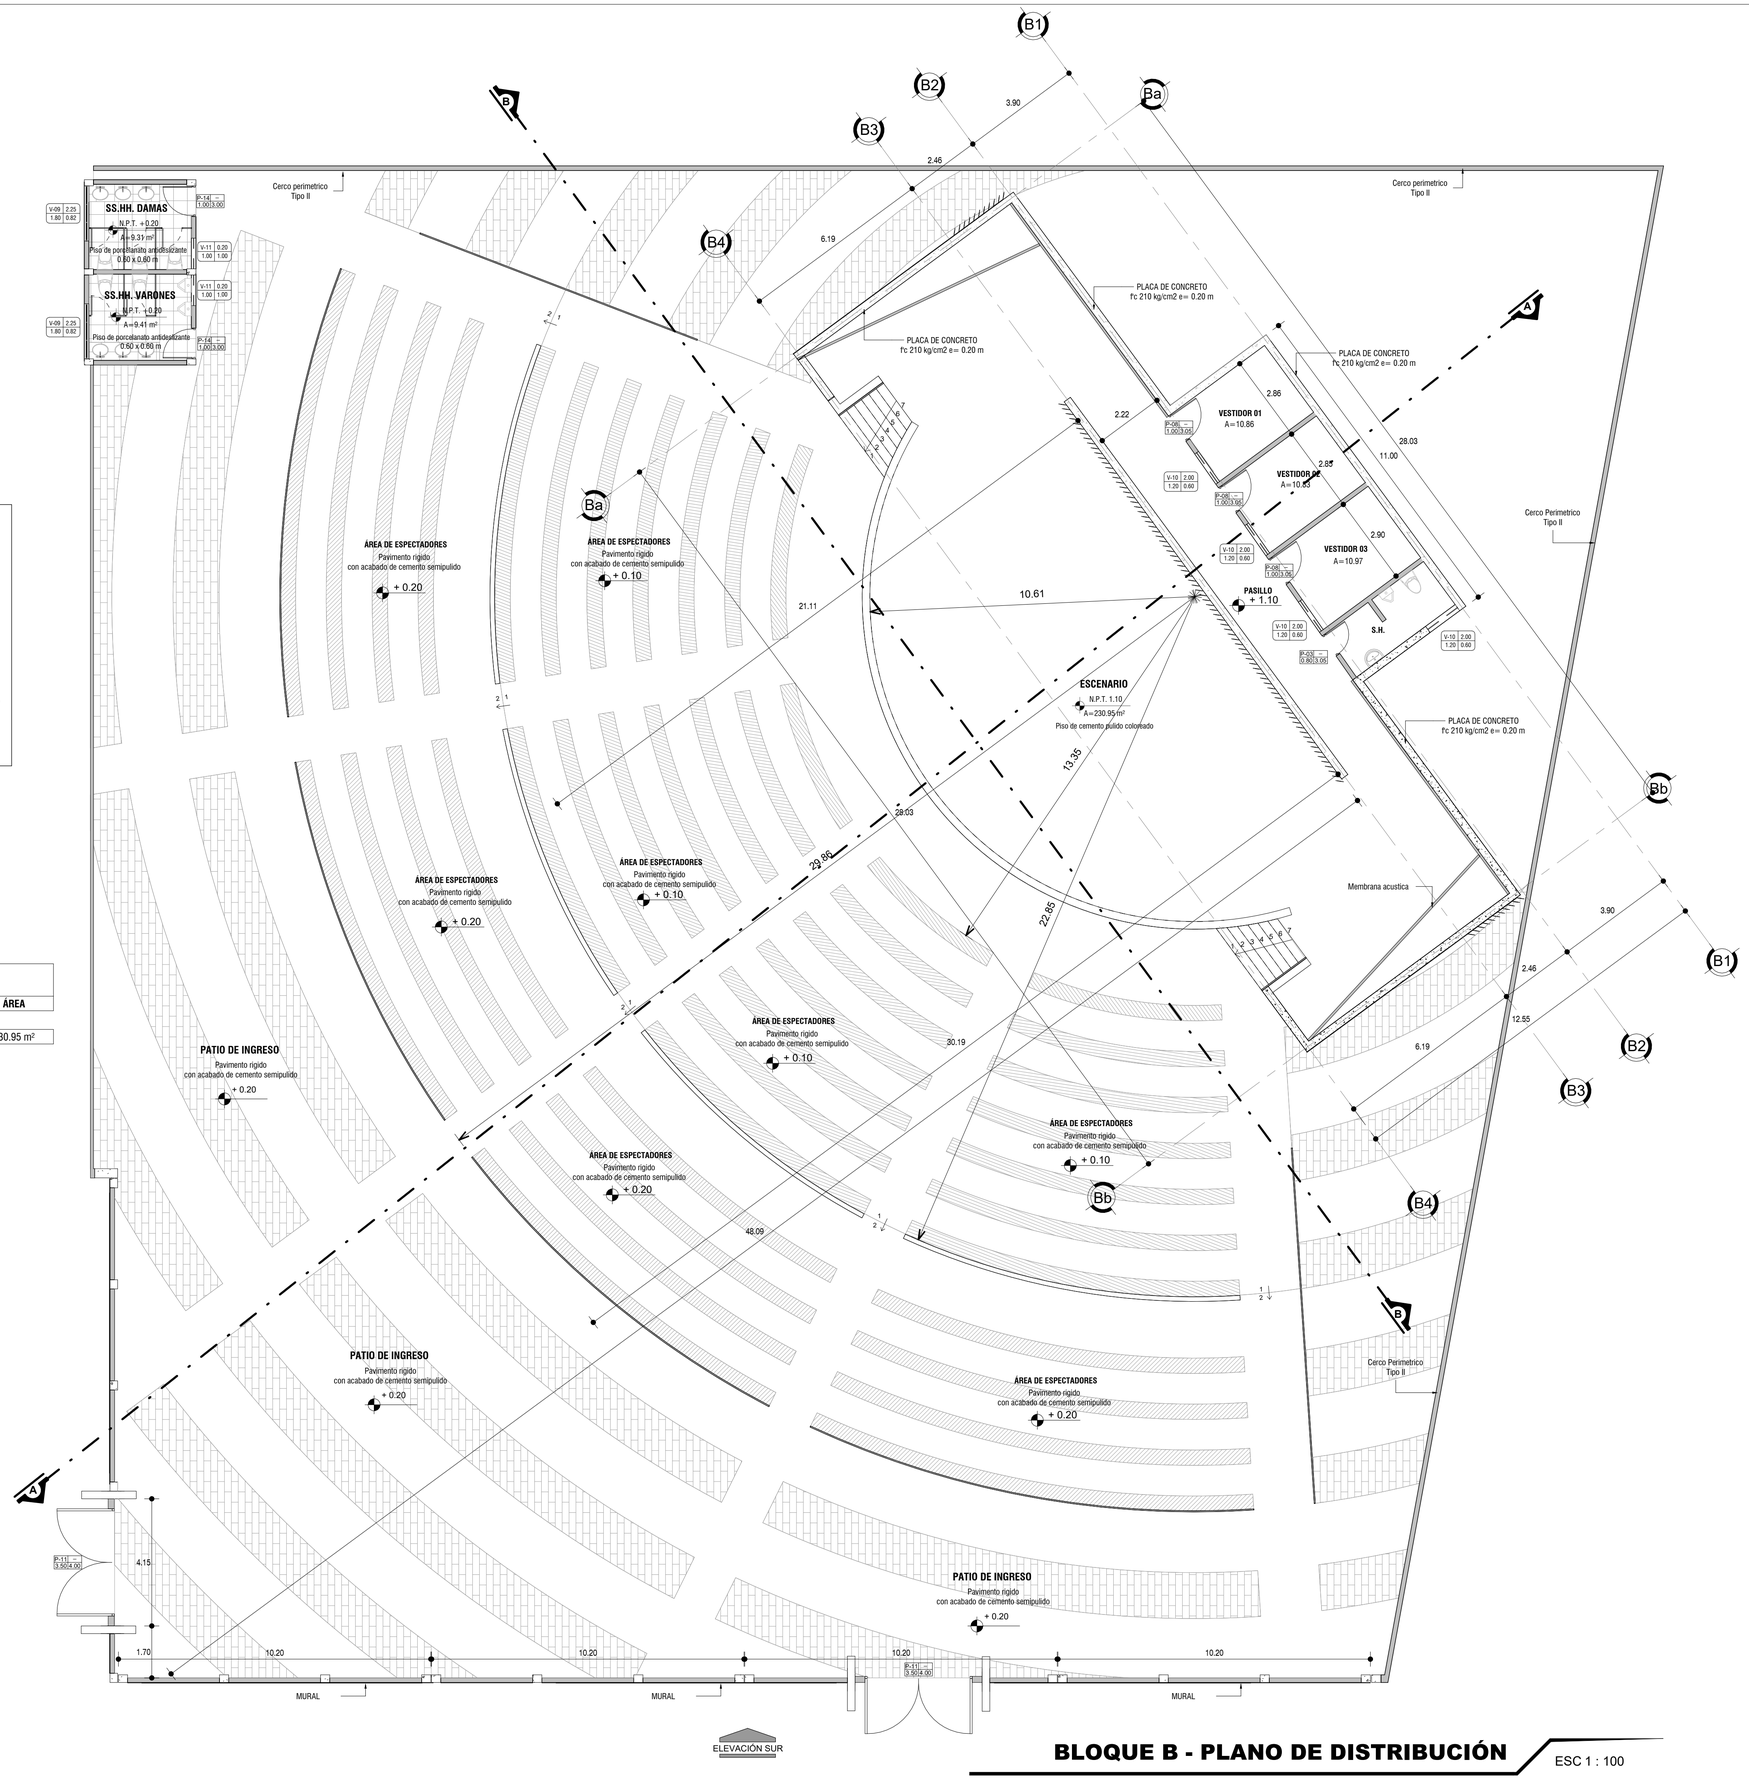

BLOQUE B - PLANO DE DISTRIBUCIÓN

ESC 1 : 100

UNIVERSIDAD NACIONAL DEL ALTIPLANO

FACULTAD DE INGENIERIA CIVIL Y ARQUITECTURA

E.P. DE ARQUITECTURA Y URBANISMO

PROYECTO:

"PROPUESTA ARQUITECTÓNICA DEL CENTRO CULTURAL DEPORTIVO COMO CATALIZADOR URBANO EN LA CIUDAD DE ILAVE."


PROYECTO DE INVESTIGACIÓN

LOCALIZACIÓN :
REGIÓN: PUNO
PROVINCIA: EL COLLAO
DISTRITO: ILAVE

ESPECIALIDAD :
ARQUITECTURA

PLANO :
PLANO DE DISTRIBUCIÓN PRIMER NIVEL

PLANO CLAVE

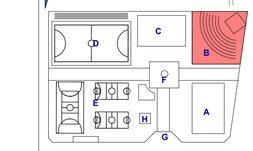

A CENTRO CULTURAL
B ANFITEATRO
C COLISEO
D CAMPO DEPORTIVO
E CANCHAS DEPORTIVAS
F PLAZA / CAMINERIA
G ACCESOS
H ADMINISTRACIÓN

REALIZADO POR:
Bach. CHATA CHURA JESUS SAUL
COD: 171085
Bach. VELASQUEZ MESTAS BRIYAN DERLY
COD: 171473

ASESOR:
ARQ. ESPILLICO BLANCO, MARCO ANTONIO


FORMATO DE IMPRESIÓN : A-1

FECHA : 2025

ESCALA : INDICADA

N° LÁMINA :

A-B-01

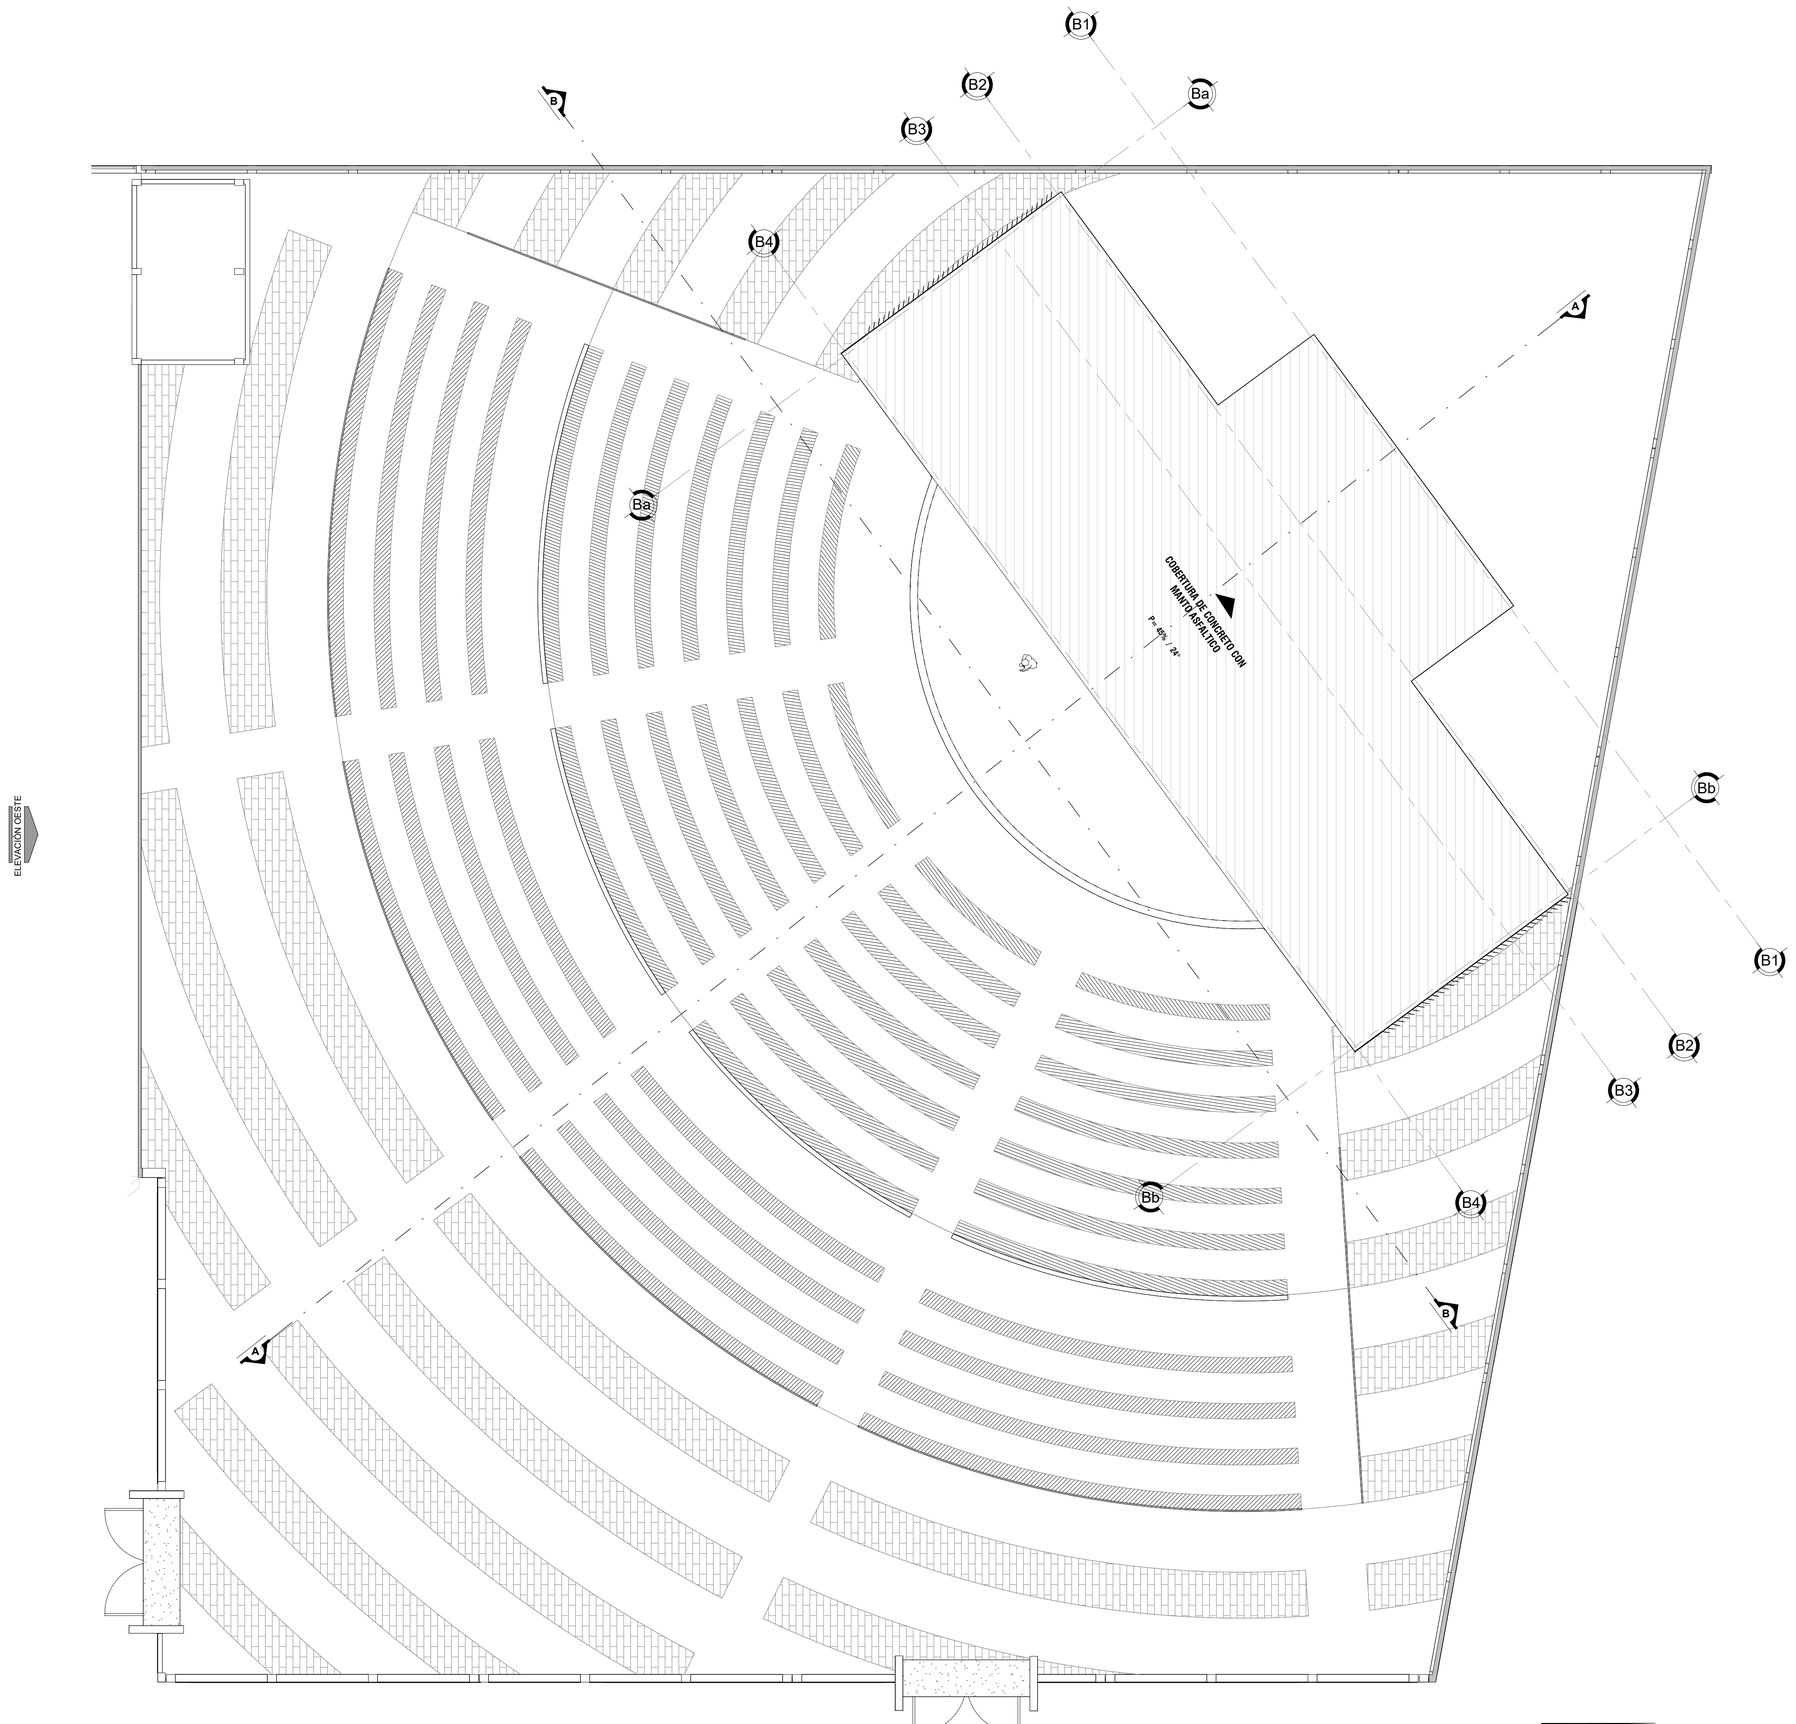

BLOQUE B - PLANO DE CUBIERTAS

ESC 1 : 100

N

UNIVERSIDAD NACIONAL DEL ALTIPLANO

FACULTAD DE INGENIERIA CIVIL Y ARQUITECTURA

E.P. DE ARQUITECTURA Y URBANISMO

PROYECTO:

"PROPUESTA ARQUITECTÓNICA DEL CENTRO CULTURAL DEPORTIVO COMO CATALIZADOR URBANO EN LA CIUDAD DE ILAVE."

PROYECTO DE INVESTIGACIÓN

LOCALIZACIÓN :

REGIÓN: PUNO

PROVINCIA: EL COLLAO

DISTRITO: ILAVE


ESPECIALIDAD :

ARQUITECTURA

PLANO :

PLANO DE COBERTURAS

PLANO CLAVE

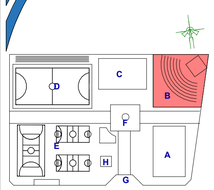

A CENTRO CULTURAL
B ANFITEATRO
C COLISEO
D CAMPO DEPORTIVO
E CANCHAS DEPORTIVAS
F PLAZA / CAMINERIA
G ACCESOS
H ADMINISTRACIÓN

REALIZADO POR:

Bach. CHATA CHURA JESUS SAUL
COD: 171085

Bach. VELASQUEZ MESTAS BRIYAN DERLY
COD: 171473

ASESOR:

ARQ. ESPILLICO BLANCO, MARCO ANTONIO


FORMATO DE IMPRESIÓN : A-1

FECHA : 2025

ESCALA : INDICADA


N° LÁMINA :

A-B-02

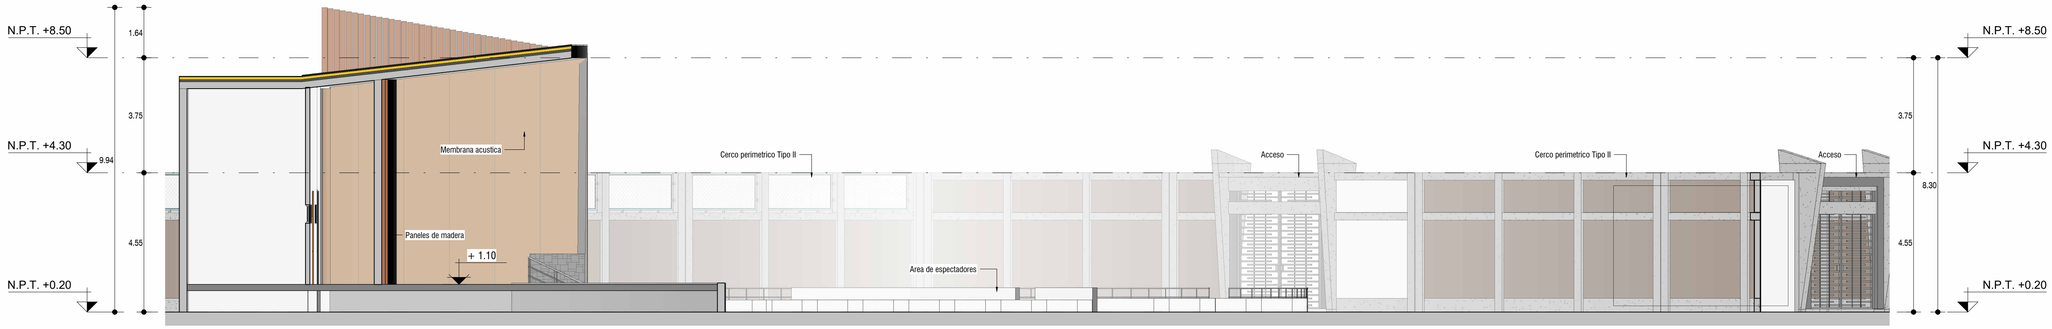


BLOQUE B - CORTE A-A

ESC 1 : 100

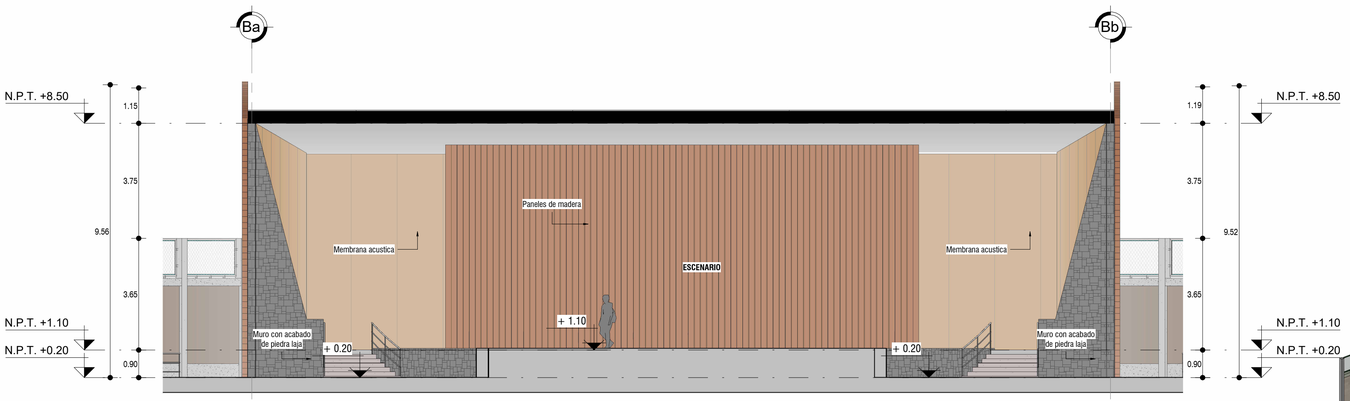


BLOQUE B - CORTE B-B

ESC 1 : 100

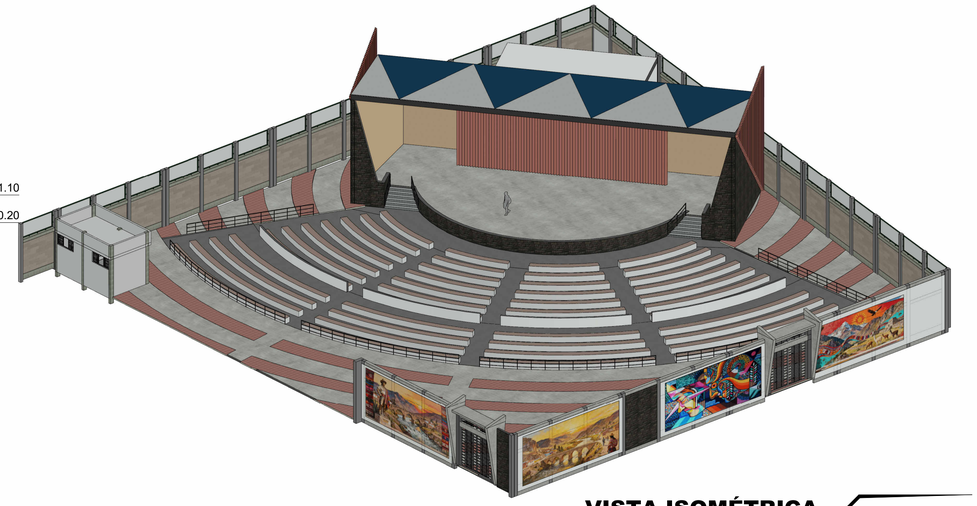

VISTA ISOMÉTRICA

ESC:

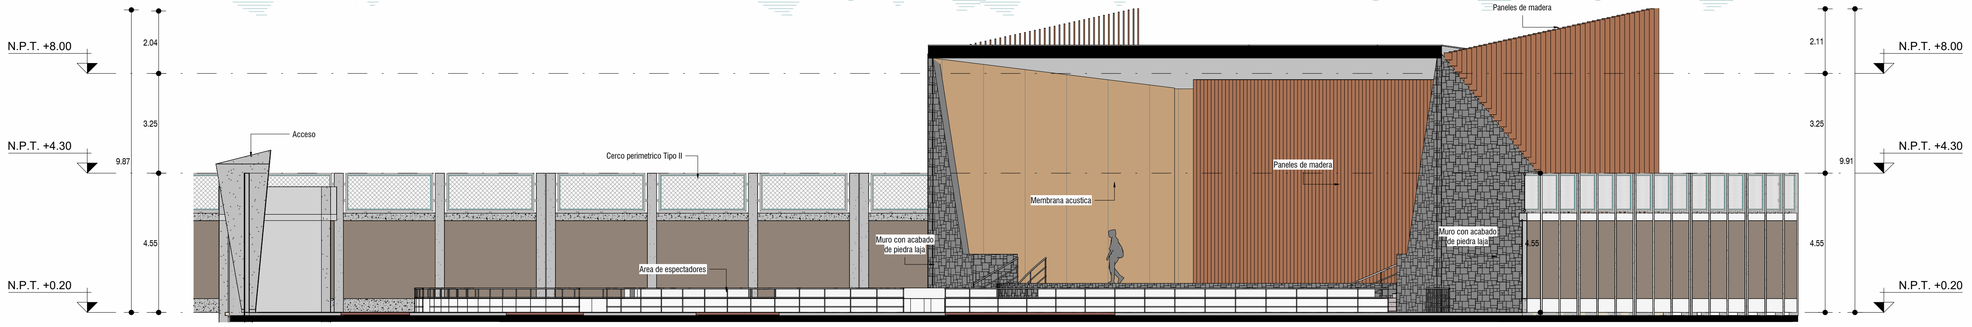

ELEVACIÓN SUR

ESC 1 : 100

UNIVERSIDAD NACIONAL DEL ALTIPLANO

FACULTAD DE INGENIERIA CIVIL Y ARQUITECTURA

E.P. DE ARQUITECTURA Y URBANISMO

PROYECTO:

"PROPUESTA ARQUITECTÓNICA DEL CENTRO CULTURAL DEPORTIVO COMO CATALIZADOR URBANO EN LA CIUDAD DE ILAVE."

PROYECTO DE INVESTIGACIÓN

LOCALIZACIÓN :

REGIÓN: PUNO

PROVINCIA: EL COLLAO

DISTRITO: ILAVE


ESPECIALIDAD :

ARQUITECTURA

PLANO :

PLANO DE CORTES

PLANO CLAVE

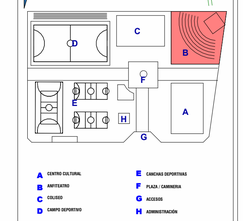

A CENTRO CULTURAL
B ANFITEATRO
C COLISEO
D CAMPO DEPORTIVO
E CANCHAS DEPORTIVAS
F PLAZA / CARRERA
G ACCESOS
H ADMINISTRACIÓN

REALIZADO POR:

Bach. CHATA CHURA JESUS SAUL
COD: 171085

Bach. VELASQUEZ MESTAS BRIYAN DERLY
COD: 171473

ASESOR:

ARQ. ESPILLICO BLANCO, MARCO ANTONIO

FORMATO DE IMPRESIÓN : A-1

FECHA : 2025

ESCALA : INDICADA

N° LÁMINA :

A-B-03

UNIVERSIDAD NACIONAL DEL ALTIPLANO PUNO
FACULTAD DE INGENIERÍA CIVIL Y ARQUITECTURA
ESCUELA PROFESIONAL DE ARQUITECTURA Y URBANISMO


"PROPUESTA ARQUITECTÓNICA DEL CENTRO CULTURAL DEPORTIVO COMO CATALIZADOR URBANO EN LA CIUDAD DE ILAVE."

COLISEO DEPORTIVO

Realizado por:
CHATA CHURA JESUS SAUL
VELASQUEZ MESTAS BRIYAN DERLY

PLANOS

BLOQUE C

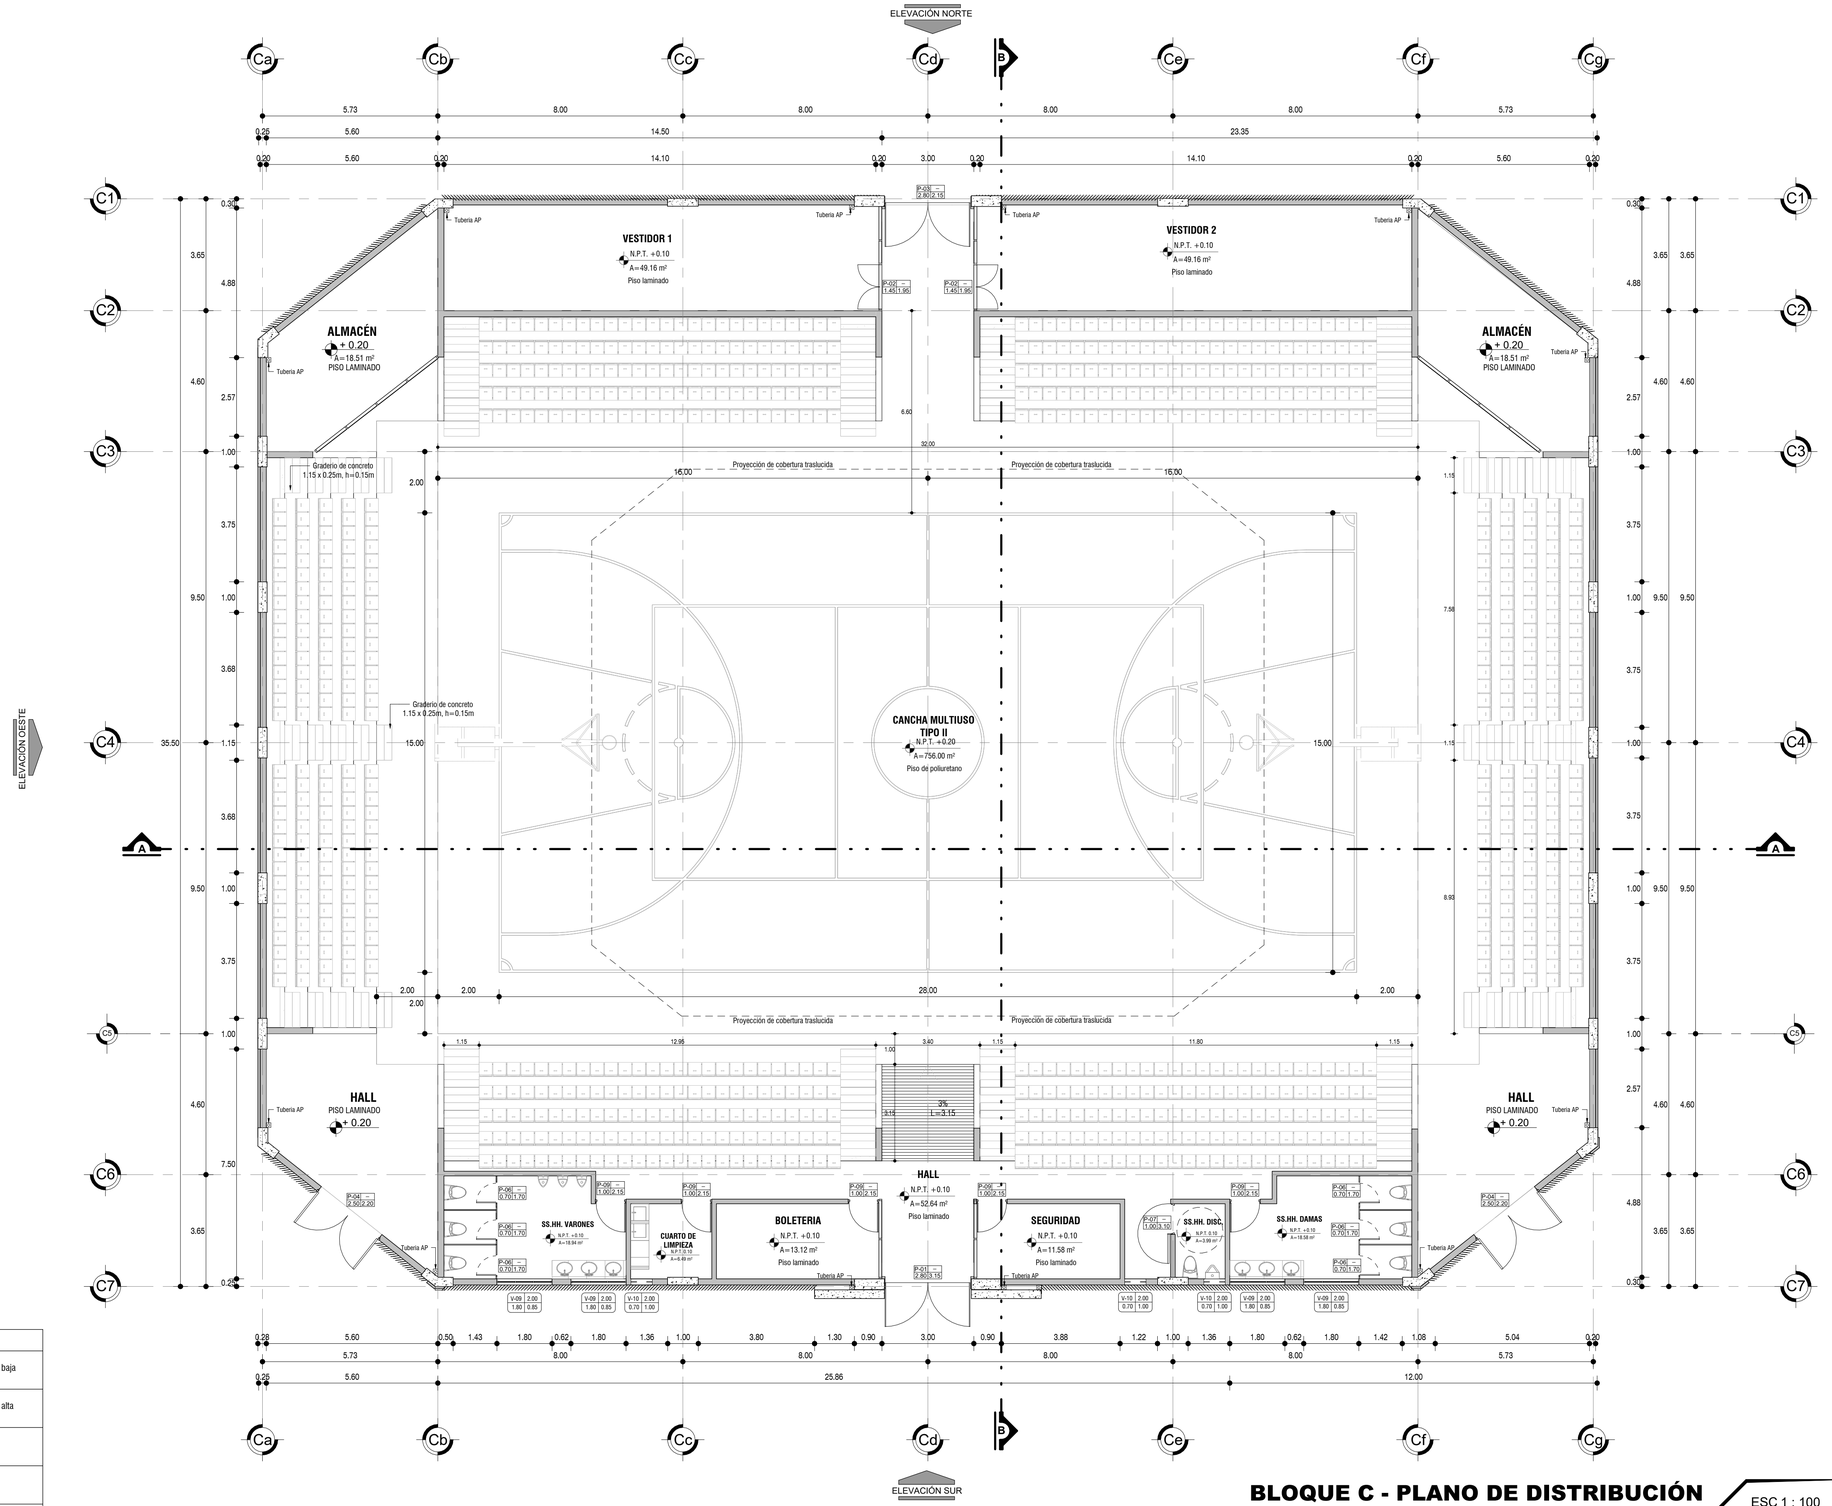


LEYENDA

	Muro de albañileria ventana baja
	Muro de albañileria ventana alta
	Muro de albañileria alto
	Muro de albañileria bajo
	Tarrajeo en muro de albañileria
	Columnas
P-x Ancho Altura	Tipo de puerta
V-x Alfeizar Ancho Altura	Tipo de ventana
	Cortes
ELEVACIÓN SUR	Elevaciones
	Ejes

DETALLE

TAPA JUNTAS ENCUENTRO ENTRE PISO DE MADERA MACHIHEMBRADA Y CEMENTO PULIDO BRUÑADO CON COLOR

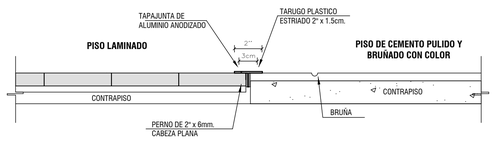

DETALLE

TAPA JUNTAS ENCUENTRO ENTRE PISO LAMINADO



BLOQUE C - PLANO DE DISTRIBUCIÓN

ESC 1 : 100

CUADRO DE ACABADOS POR AMBIENTES - BLOQUE A - PRIMER NIVEL

AMBIENTE	ACABADO DE PISO	PERÍMETRO	ÁREA
BOLETERIA	Piso laminado	15.61	13.12 m²
CANCHA MULTIUSO TIPO II	Piso de poliuretano	114.00	756.00 m²
CUARTO DE LIMPIEZA	Porcelanato antideslizante 0.60x0.60 m	10.20	6.49 m²
HALL	Piso laminado	82.65	52.64 m²
SEGURIDAD	Piso laminado	14.35	11.58 m²
SS.HH. DAMAS	Porcelanato antideslizante 0.60x0.60 m	18.61	18.58 m²
SS.HH. DISC.	Porcelanato antideslizante 0.60x0.60 m	8.16	3.99 m²
SS.HH. VARONES	Porcelanato antideslizante 0.60x0.60 m	18.61	18.94 m²
VESTIDOR 1	Piso laminado	35.40	49.16 m²
VESTIDOR 2	Piso laminado	35.40	49.16 m²

CUADRO DE VANOS BLOQUE C - PUERTAS - PRIMER NIVEL

COD. VANO	ANCHO	ALTURA	MATERIAL	OBSERVACIÓN	CANTIDAD
P-01	2.80	3.15	Puerta de vidrio	Doble hoja 90°	1
P-02	1.45	1.95	Puerta de vidrio	Doble hoja 90°	2
P-03	2.80	2.15	Puerta de vidrio	Doble hoja 90°	1
P-04	2.50	2.20	Puerta de vidrio	Una hoja 90°	2
P-06	0.70	1.70	Puerta de melamine con aluminio en S.H.	Una hoja 90°	6
P-07	1.00	3.10	Puerta c/tablero rebajado	Una hoja 180°	1
P-09	1.00	2.15	Puerta c/tablero rebajado	Una hoja 90°	5

N

UNIVERSIDAD NACIONAL DEL ALTIPLANO

FACULTAD DE INGENIERIA CIVIL Y ARQUITECTURA

E.P. DE ARQUITECTURA Y URBANISMO

PROYECTO:

"PROPUESTA ARQUITECTÓNICA DEL CENTRO CULTURAL DEPORTIVO COMO CATALIZADOR URBANO EN LA CIUDAD DE ILAVE."

PROYECTO DE INVESTIGACIÓN


LOCALIZACIÓN :

REGIÓN: PUNO
PROVINCIA: EL COLLAO
DISTRITO: ILAVE

ESPECIALIDAD :
ARQUITECTURA

PLANO :
PLANO DE DISTRIBUCIÓN PRIMER NIVEL

PLANO CLAVE

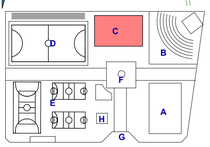


REALIZADO POR:
Bach. CHATA CHURA JESUS SAUL
COD: 171085
Bach. VELASQUEZ MESTAS BRIYAN DERLY
COD: 171473


ASESOR:
ARQ. ESPILLICO BLANCO, MARCO ANTONIO

FORMATO DE IMPRESIÓN : A-1
FECHA : 2025
ESCALA : INDICADA
N° LÁMINA : **A-C-01**

ELEVACIÓN NORTE

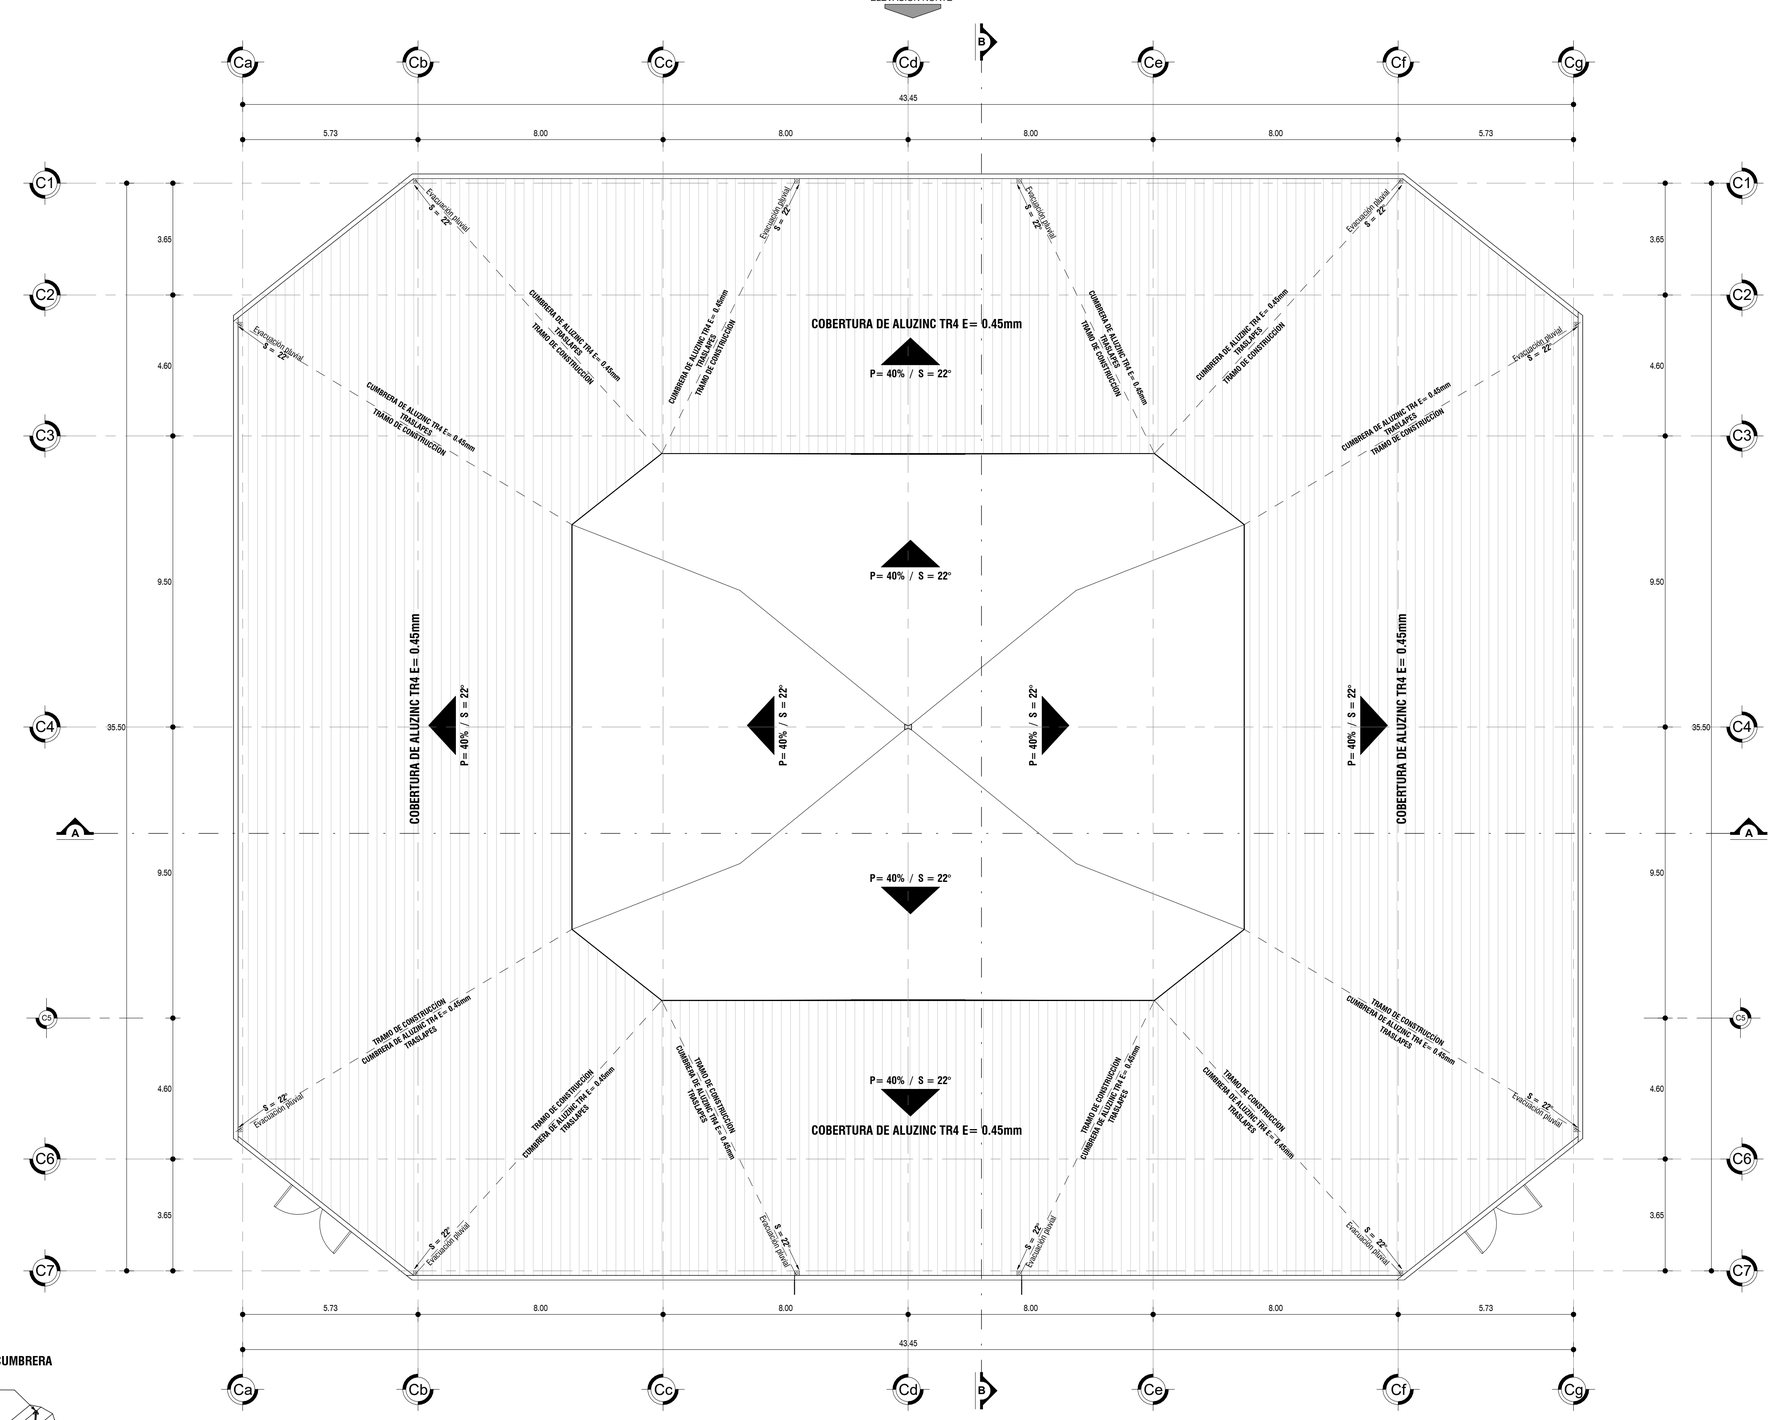


MONTAJE TIPICO DE CUMBRERA

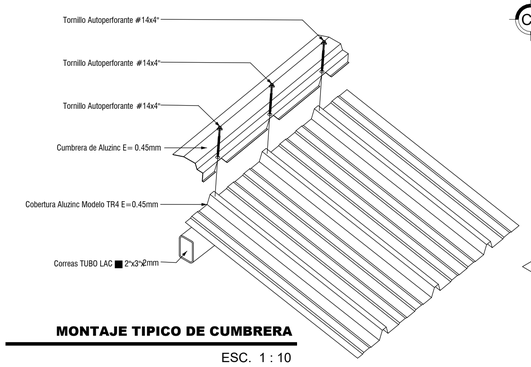

MONTAJE TIPICO DE CUMBRERA

ESC. 1 : 10


DETALLE UNION PANEL CORREA

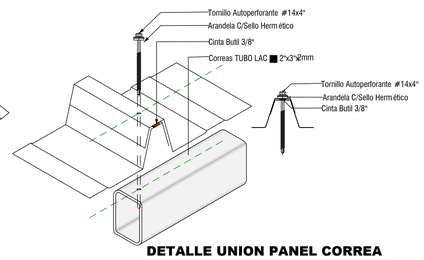

DETALLE UNION PANEL CORREA

ESC. 1 : 5

DETALLE TIPICO TRASLAPE DE PANELES

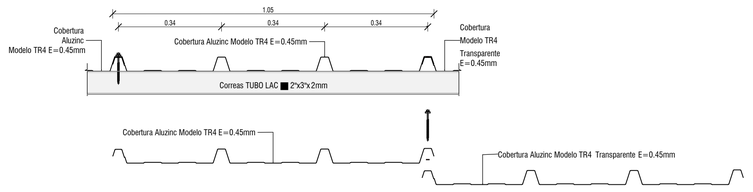


DETALLE TIPICO TRASLAPE DE PANELES

ESC. 1 : 10

BLOQUE C - PLANO DE CUBIERTAS

ESC 1 : 100

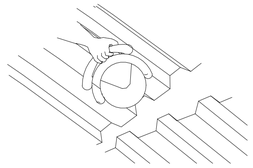

- EL CORTE DE LAS LÁMINAS PUEDE SER HECHO UTILIZANDO TIJERA PARA METALES O UNA SIERRA CON DISCO ABRASIVO PARA CORTAR METALES.
- EN AMBIENTES COSTEROS O DE ALTA CORROSIÓN SE RECOMIENDA PINTAR LOS EXTREMOS DE LAS LÁMINAS CON PINTURA ANTICORROSIVAS.
- CUALQUIER EXCESO EN LA LONGITUD DE LAS LÁMINAS, SE DEBERÁ CORTAR POR LA PARTE SUPERIOR, NUNCA POR EL ORIGEN DE LA LÁMINA.

INSTALACION DE LAMINAS DE ALUZINC

ESC. 1 : 50

N

UNIVERSIDAD NACIONAL DEL ALTIPLANO

UNIVERSIDAD NACIONAL DEL ALTIPLANO

FACULTAD DE INGENIERIA CIVIL Y ARQUITECTURA

E.P. DE ARQUITECTURA Y URBANISMO

PROYECTO:

"PROPUESTA ARQUITECTÓNICA DEL CENTRO CULTURAL DEPORTIVO COMO CATALIZADOR URBANO EN LA CIUDAD DE ILAVE."

PROYECTO DE INVESTIGACIÓN

LOCALIZACIÓN :

REGIÓN: PUNO

PROVINCIA: EL COLLAO

DISTRITO: ILAVE


ESPECIALIDAD :

ARQUITECTURA

PLANO :

PLANO DE COBERTURAS

PLANO CLAVE

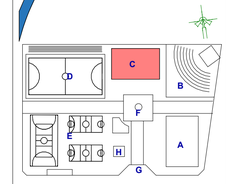

A CENTRO CULTURAL
B ANFITEATRO
C COLISEO
D CAMPO DEPORTIVO
E CANCHAS DEPORTIVAS
F PLAZA / CAMINERIA
G ACCESOS
H ADMINISTRACIÓN

REALIZADO POR:

Bach. CHATA CHURA JESUS SAUL
COD: 171085

Bach. VELASQUEZ MESTAS BRIYAN DERLY
COD: 171473

ASESOR:


ARQ. ESPILLICO BLANCO, MARCO ANTONIO

FORMATO DE IMPRESIÓN : A-1

FECHA : 2025


ESCALA : INDICADA

N° LÁMINA : **A-C-02**

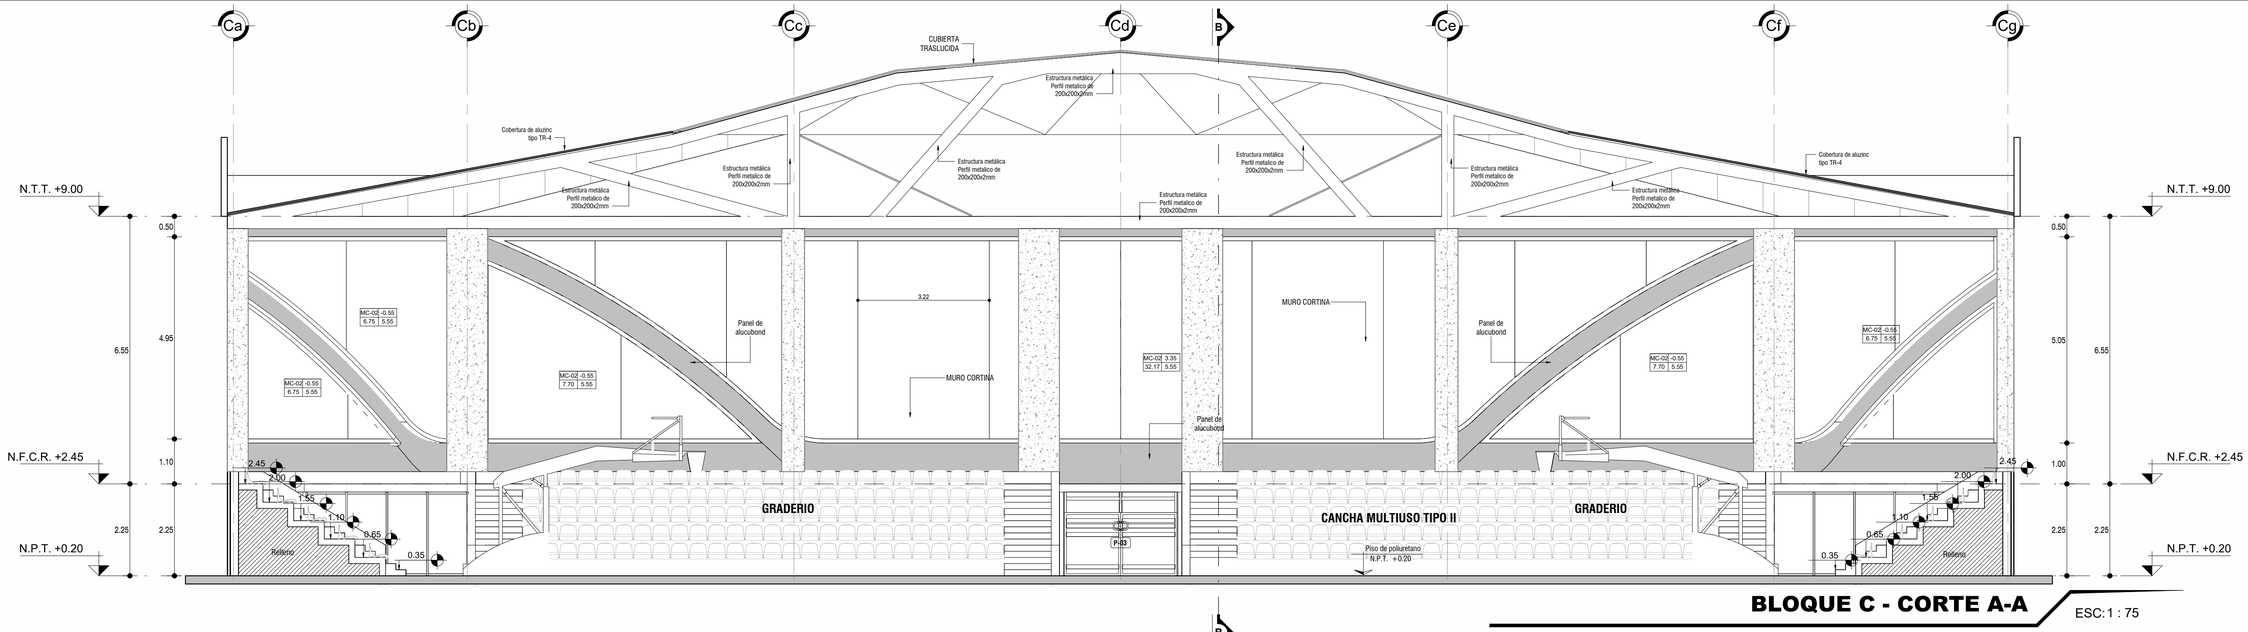

BLOQUE C - CORTE A-A

ESC: 1 : 75

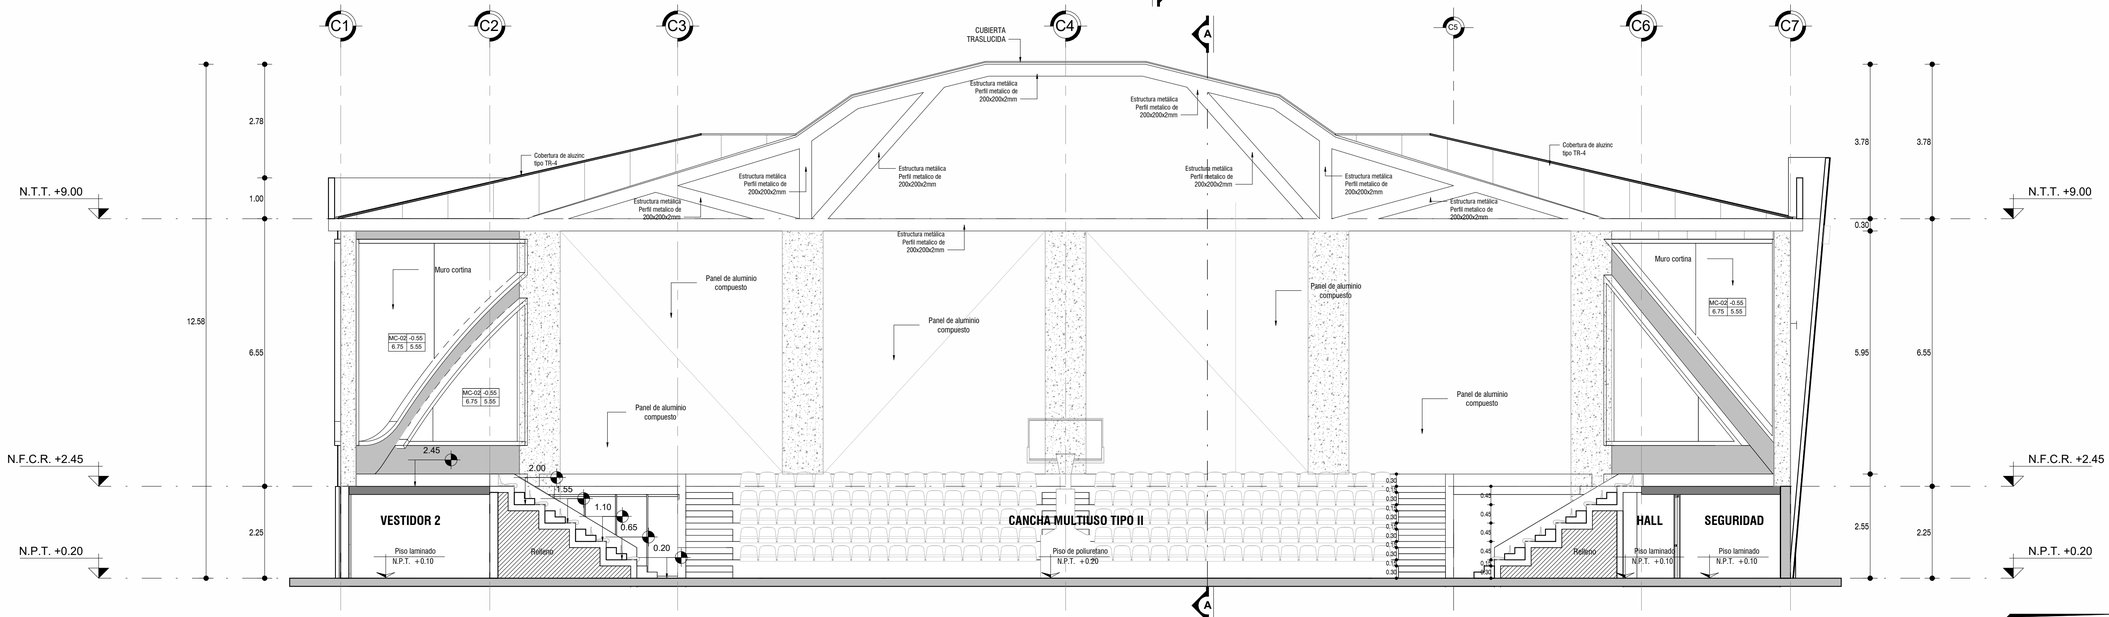

BLOQUE C - CORTE B-B

ESC: 1 : 75



DETALLE ISOMÉTRICO

ESC:

UNIVERSIDAD NACIONAL DEL ALTIPLANO

FACULTAD DE INGENIERIA CIVIL Y ARQUITECTURA

E.P. DE ARQUITECTURA Y URBANISMO

PROYECTO:

"PROPUESTA ARQUITECTÓNICA DEL CENTRO CULTURAL DEPORTIVO COMO CATALIZADOR URBANO EN LA CIUDAD DE ILAVE."

PROYECTO DE INVESTIGACIÓN


LOCALIZACIÓN :

REGIÓN: PUNO
PROVINCIA: EL COLLAO
DISTRITO: ILAVE

ESPECIALIDAD :
ARQUITECTURA

PLANO :
PLANO DE CORTES

PLANO CLAVE

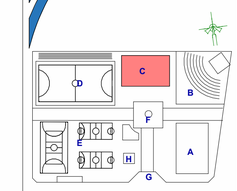

A CENTRO CULTURAL
B ANFITEATRO
C COLISEO
D CAMPO DEPORTIVO
E CANCHAS DEPORTIVAS
F PLAZA / CAMINERIA
G ACCESOS
H ADMINISTRACIÓN

REALIZADO POR:
Bach. CHATA CHURA JESUS SAUL
COD: 171085
Bach. VELASQUEZ MESTAS BRIYAN DERLY
COD: 171473


ASESOR:
ARQ. ESPILLICO BLANCO, MARCO ANTONIO

FORMATO DE IMPRESIÓN : A-1
FECHA : 2025
ESCALA : INDICADA
N° LÁMINA : **A-C-03**



ELEVACIÓN SUR

ESC: 1 : 75

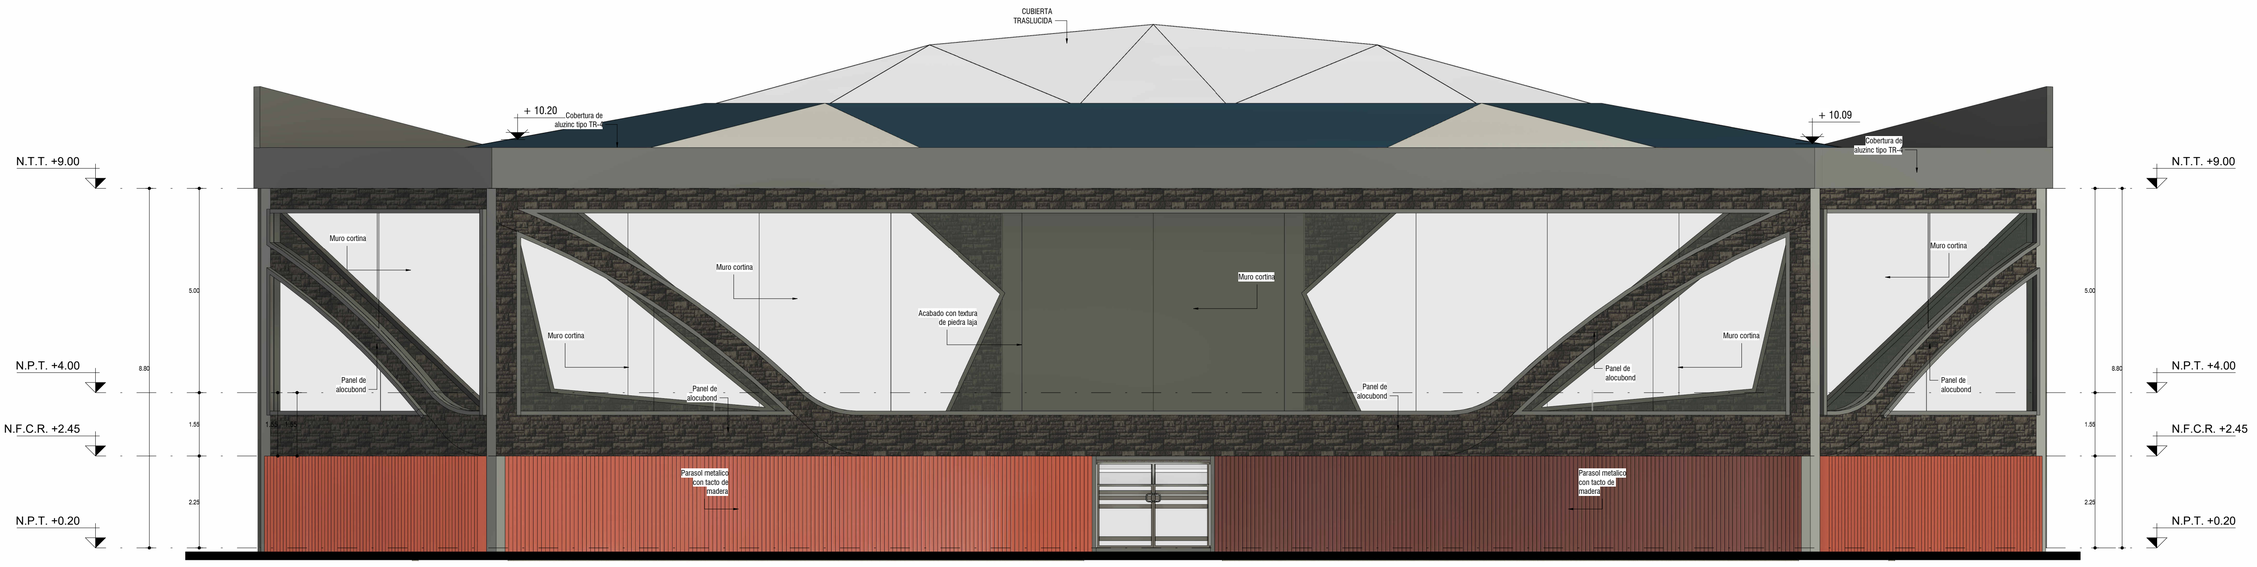

ELEVACIÓN NORTE

ESC: 1 : 75

UNIVERSIDAD NACIONAL DEL ALTIPLANO

FACULTAD DE INGENIERIA CIVIL Y ARQUITECTURA

E.P. DE ARQUITECTURA Y URBANISMO

PROYECTO:

"PROPUESTA ARQUITECTÓNICA DEL CENTRO CULTURAL DEPORTIVO COMO CATALIZADOR URBANO EN LA CIUDAD DE ILAVE."

PROYECTO DE INVESTIGACIÓN

LOCALIZACIÓN :

REGIÓN: PUNO

PROVINCIA: EL COLLAO

DISTRITO: ILAVE


ESPECIALIDAD :

ARQUITECTURA

PLANO :

PLANO DE ELEVACIONES

PLANO CLAVE

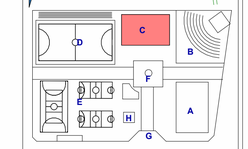

A CENTRO CULTURAL
B ANFITEATRO
C COLISEO
D CAMPO DEPORTIVO
E CANCHAS DEPORTIVAS
F PLAZA / CAMINERIA
G ACCESOS
H ADMINISTRACIÓN

REALIZADO POR:

Bach. CHATA CHURA JESUS SAUL
COD: 171085

Bach. VELASQUEZ MESTAS BRIYAN DERLY
COD: 171473

ASESOR:

ARQ. ESPILLICO BLANCO, MARCO ANTONIO

FORMATO DE IMPRESIÓN : A-1

FECHA : 2025

ESCALA : INDICADA

N° LÁMINA :

A-C-04

UNIVERSIDAD NACIONAL DEL ALTIPLANO PUNO
FACULTAD DE INGENIERÍA CIVIL Y ARQUITECTURA
ESCUELA PROFESIONAL DE ARQUITECTURA Y URBANISMO


"PROPUESTA ARQUITECTÓNICA DEL CENTRO CULTURAL DEPORTIVO COMO CATALIZADOR URBANO EN LA CIUDAD DE ILAVE."

CAMPO DEPORTIVO

Realizado por:
CHATA CHURA JESUS SAUL
VELASQUEZ MESTAS BRIYAN DERLY

PLANOS

BLOQUE D

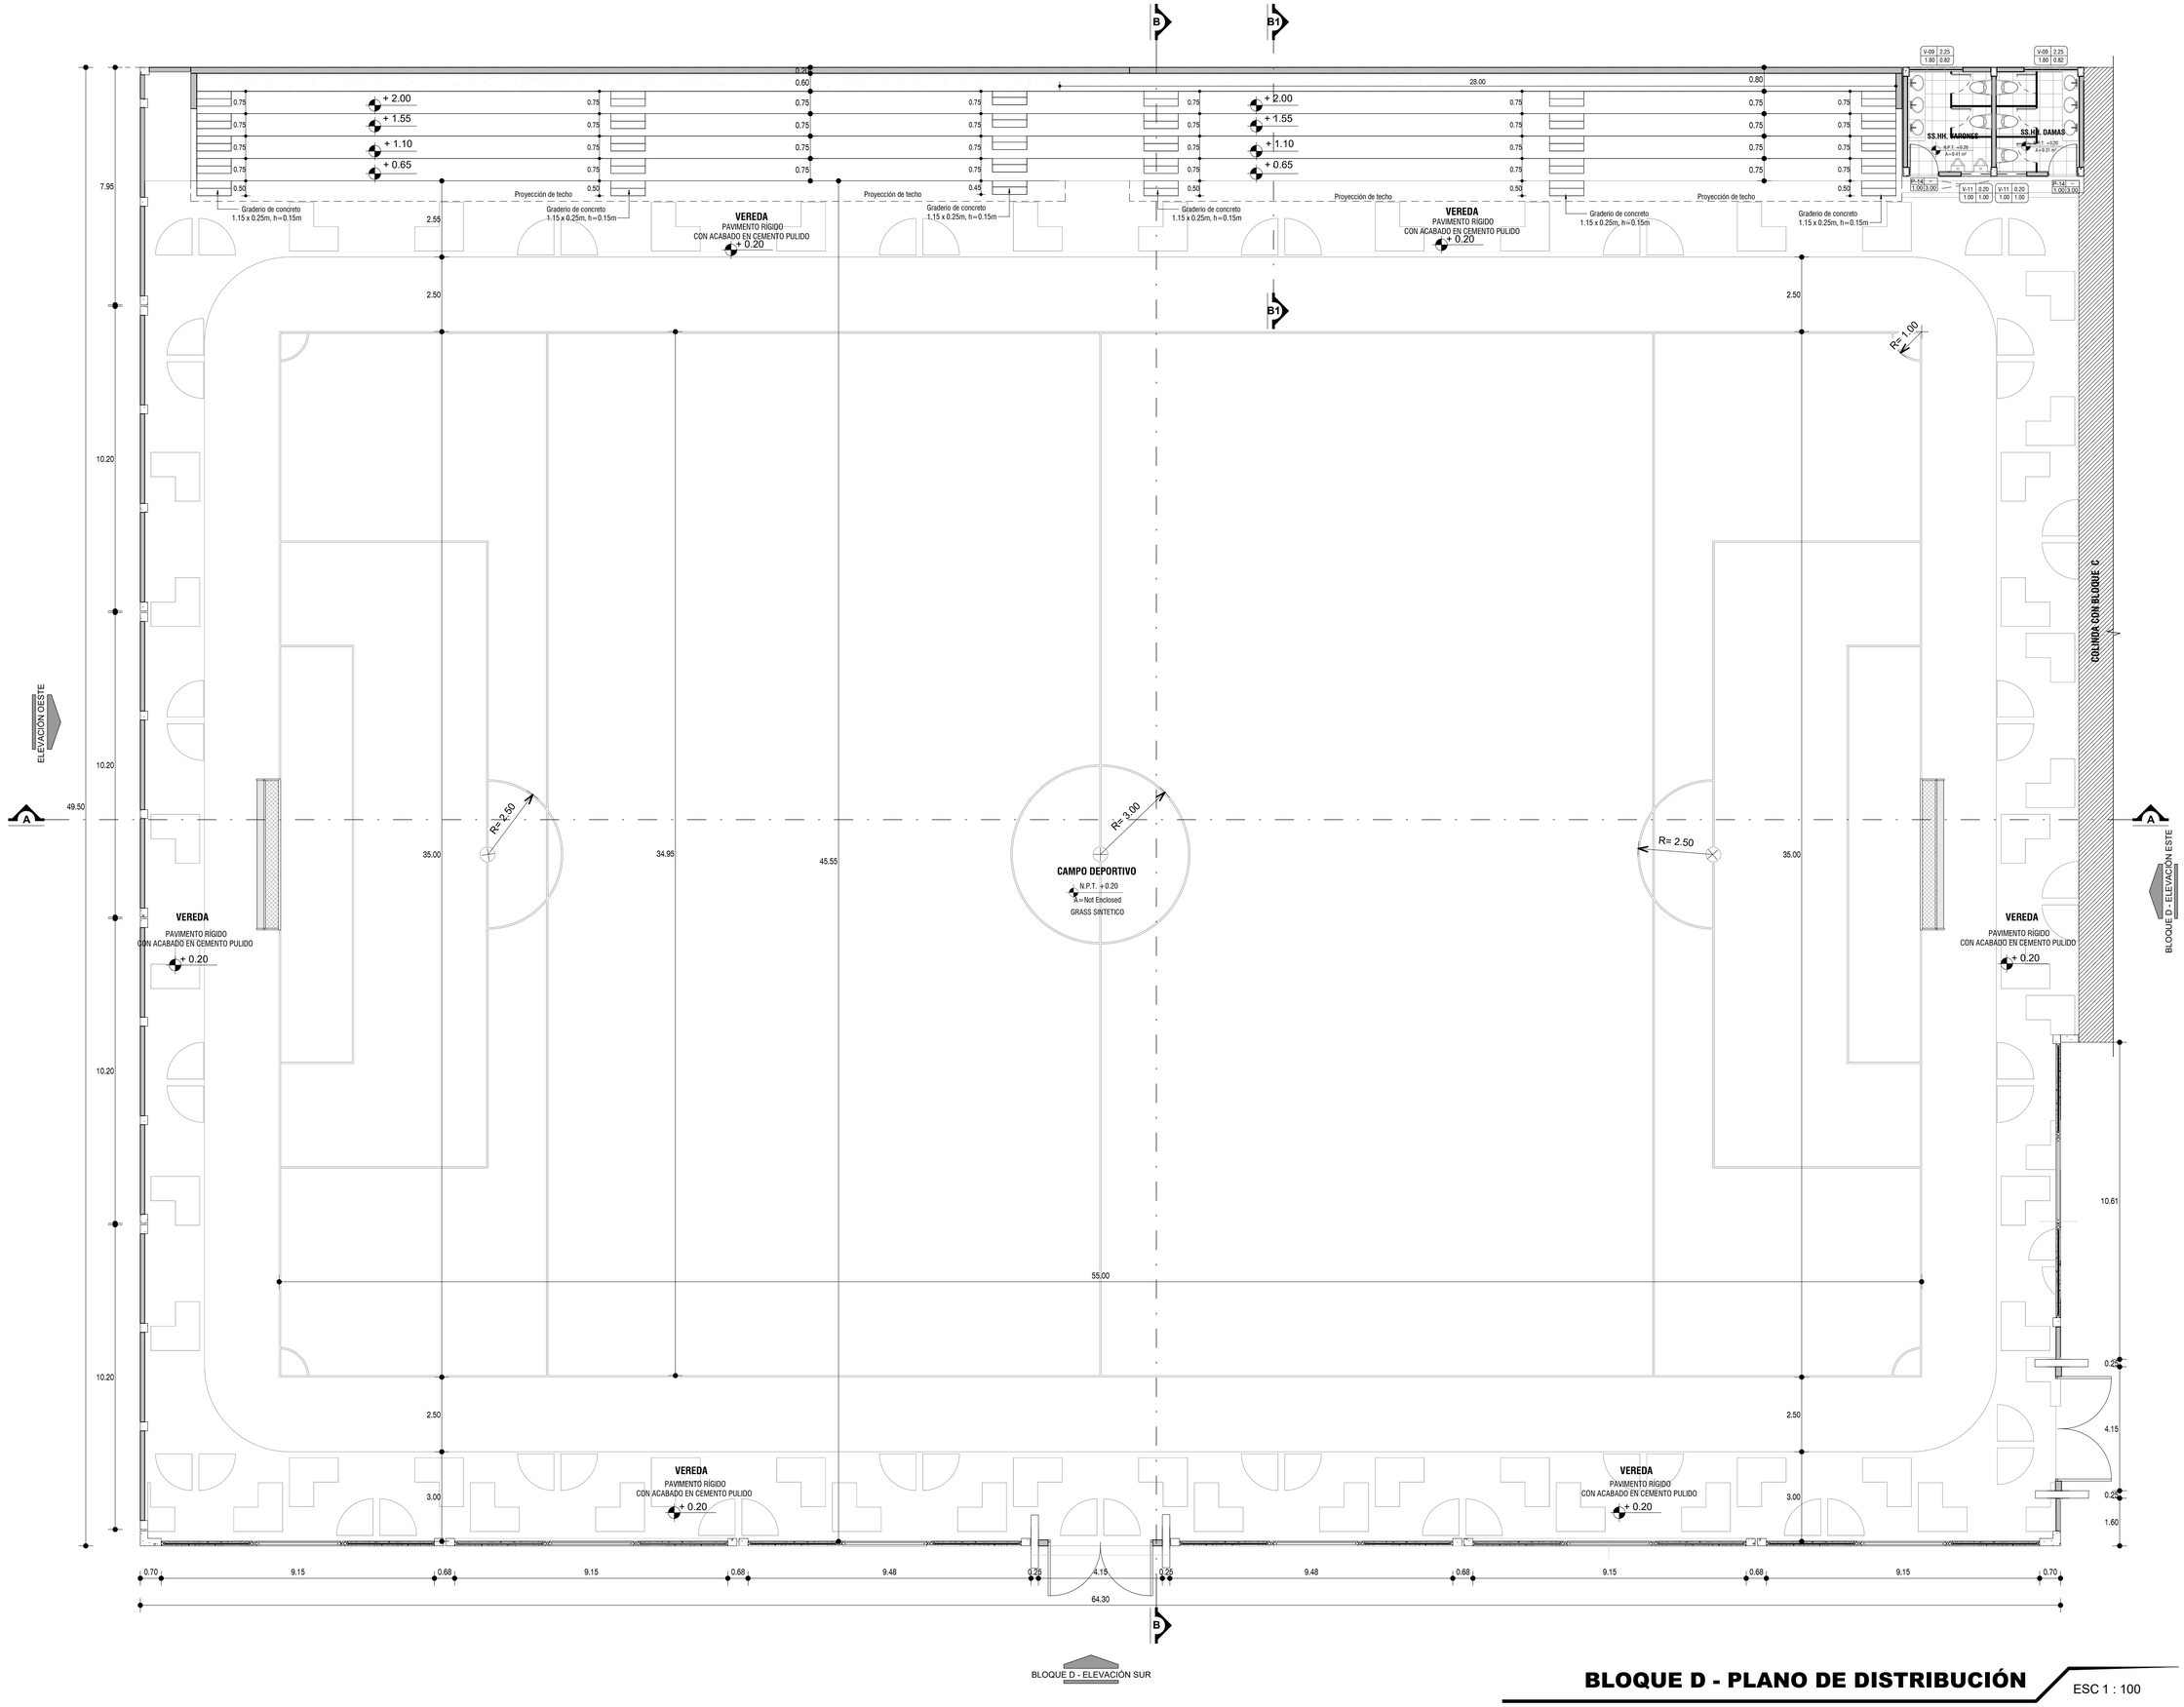

BLOQUE D - PLANO DE DISTRIBUCIÓN

ESC 1 : 100

UNIVERSIDAD NACIONAL DEL ALTIPLANO

FACULTAD DE INGENIERIA CIVIL Y ARQUITECTURA

E.P. DE ARQUITECTURA Y URBANISMO

PROYECTO:

"PROPUESTA ARQUITECTÓNICA DEL CENTRO CULTURAL DEPORTIVO COMO CATALIZADOR URBANO EN LA CIUDAD DE ILAVE."

PROYECTO DE INVESTIGACIÓN

LOCALIZACIÓN :

REGIÓN: PUNO

PROVINCIA: EL COLLAO

DISTRITO: ILAVE


ESPECIALIDAD :

ARQUITECTURA

PLANO :

PLANO DE DISTRIBUCIÓN PRIMER NIVEL

PLANO CLAVE

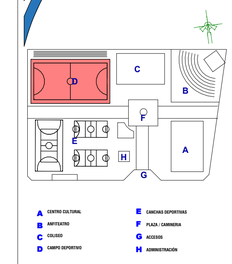

A CENTRO CULTURAL
B ANFITEATRO
C COLISEO
D CAMPO DEPORTIVO
E CANCHAS DEPORTIVAS
F PLAZA / CAMINERIA
G ACCESOS
H ADMINISTRACIÓN

REALIZADO POR:

Bach. CHATA CHURA JESUS SAUL
COD: 171085

Bach. VELASQUEZ MESTAS BRIYAN DERLY
COD: 171473

ASESOR:

ARQ. ESPILLICO BLANCO, MARCO ANTONIO


FORMATO DE IMPRESIÓN : A-1

FECHA : 2025

ESCALA : INDICADA


N° LÁMINA :

A-D-01

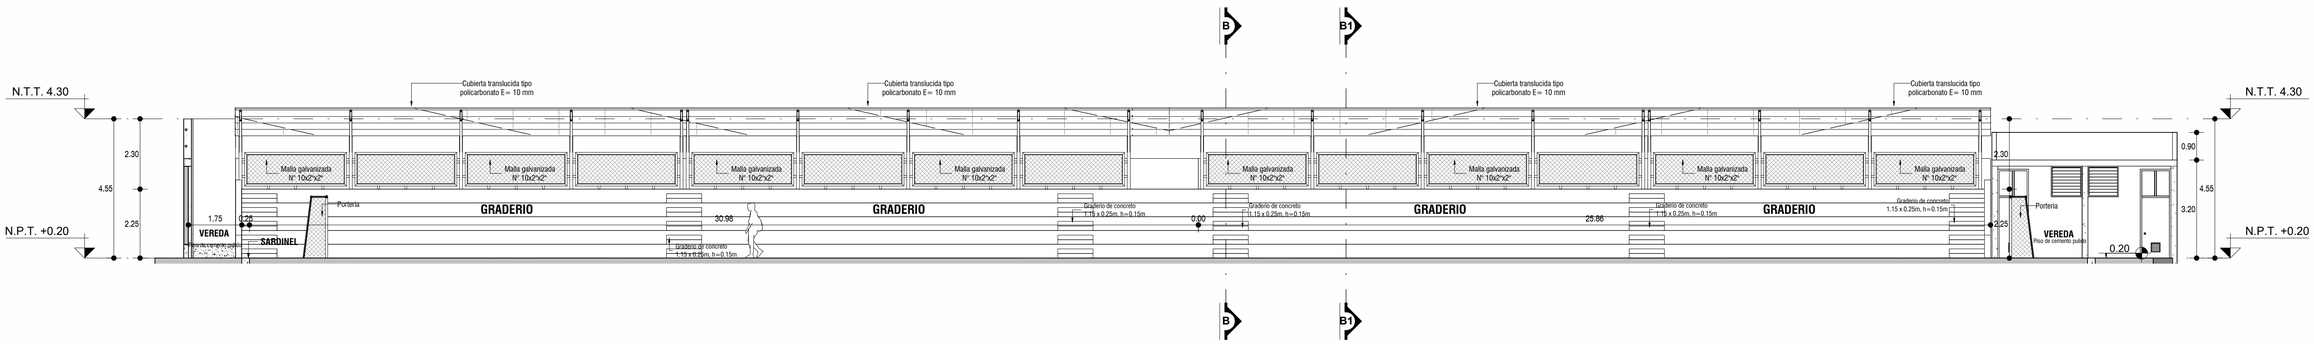


BLOQUE D - CORTE A-A

ESC 1 : 100

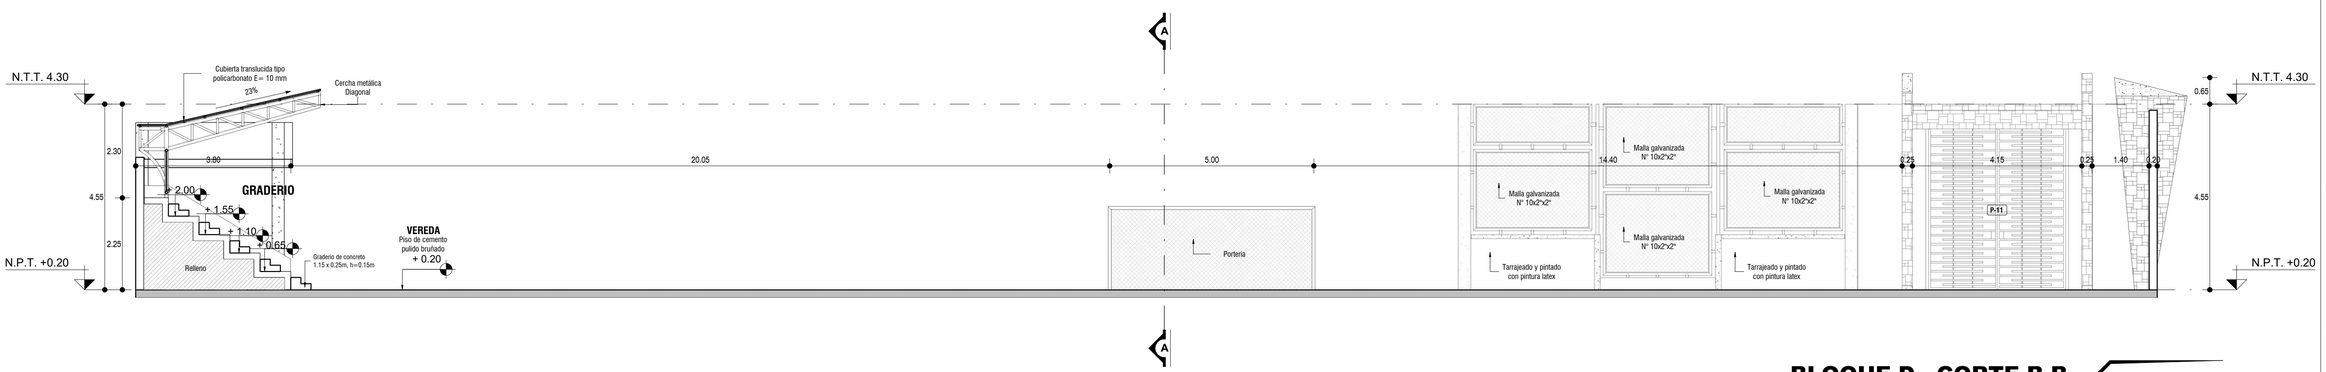

BLOQUE D - CORTE B-B

ESC: 1 : 75

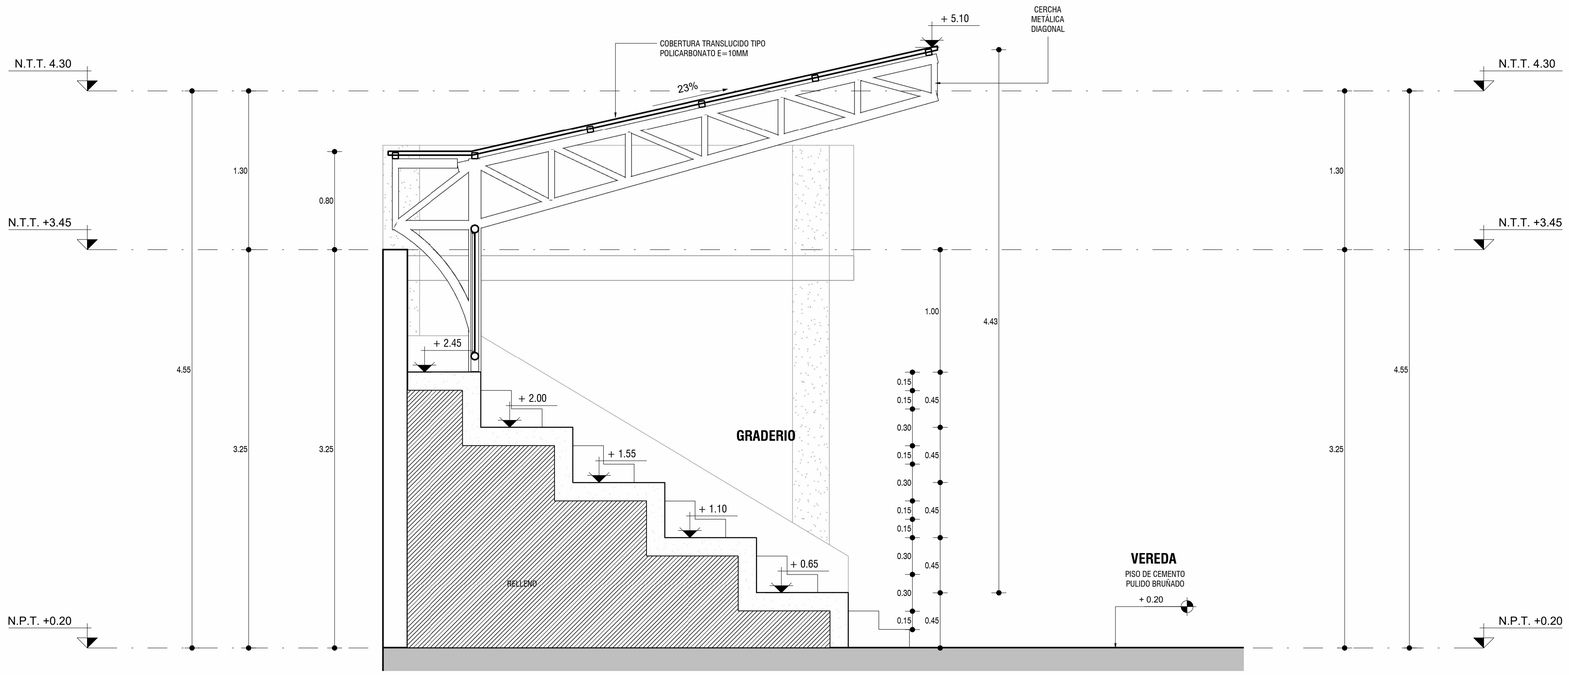

BLOQUE D - GRADERIO

ESC: 1 : 25

UNIVERSIDAD NACIONAL DEL ALTIPLANO

FACULTAD DE INGENIERIA CIVIL Y ARQUITECTURA

E.P. DE ARQUITECTURA Y URBANISMO

PROYECTO:

"PROPUESTA ARQUITECTÓNICA DEL CENTRO CULTURAL DEPORTIVO COMO CATALIZADOR URBANO EN LA CIUDAD DE ILAVE."

PROYECTO DE INVESTIGACIÓN

LOCALIZACIÓN :

REGIÓN: PUNO

PROVINCIA: EL COLLAO

DISTRITO: ILAVE


ESPECIALIDAD :

ARQUITECTURA

PLANO :

PLANO DE CORTES

PLANO CLAVE

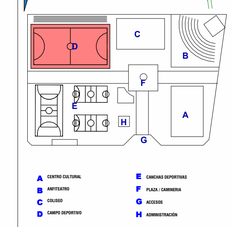

A CENTRO CULTURAL
B ANFITEATRO
C COLISEO
D CAMPO DEPORTIVO
E CANCHAS DEPORTIVAS
F PLAZA / CAMINERIA
G ACCESOS
H ADMINISTRACIÓN

REALIZADO POR:

Bach. CHATA CHURA JESUS SAUL
COD: 171085

Bach. VELASQUEZ MESTAS BRIYAN DERLY
COD: 171473

ASESOR:

ARQ. ESPILLICO BLANCO, MARCO ANTONIO


FORMATO DE IMPRESIÓN : A-1

FECHA : 2025

ESCALA : INDICADA


N° LÁMINA :

A-D-02

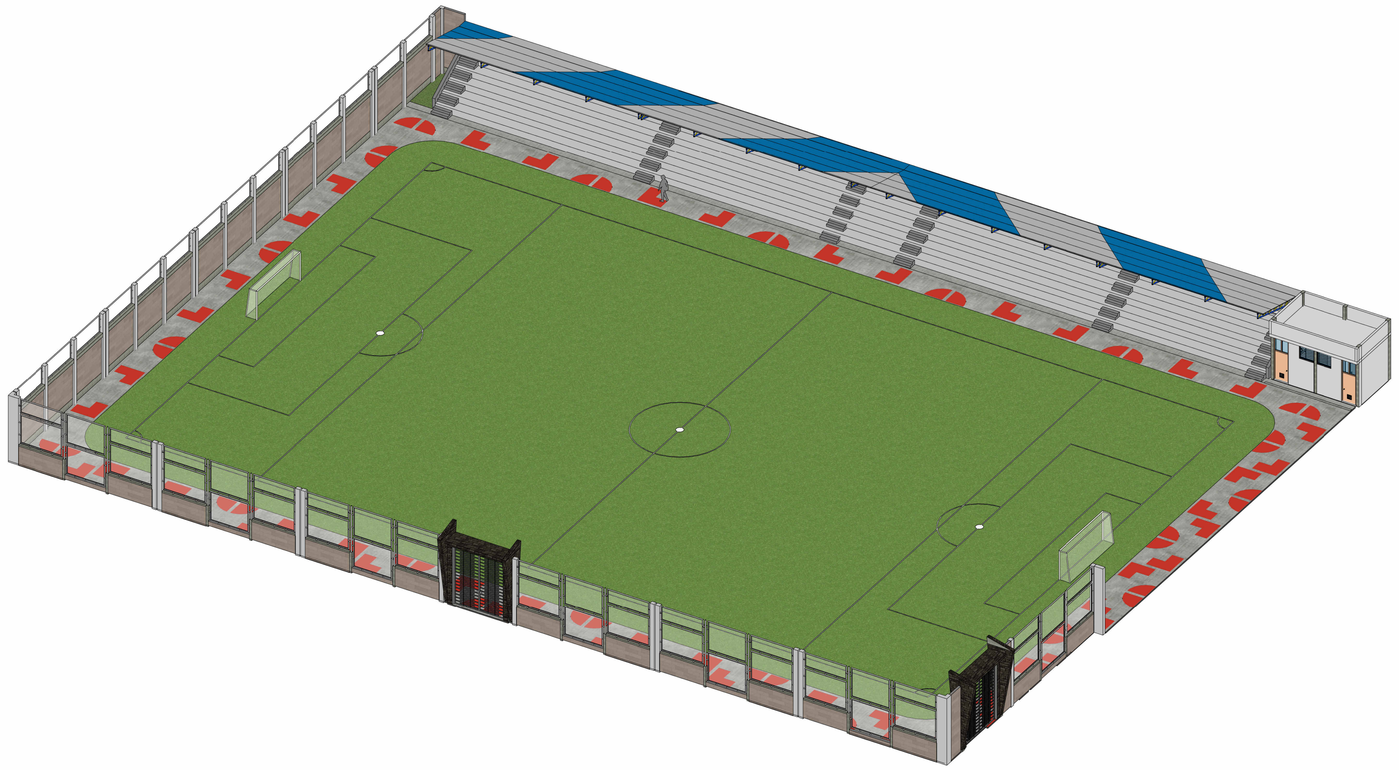


BLOQUE D - VISTA ISOMÉTRICA

ESC:

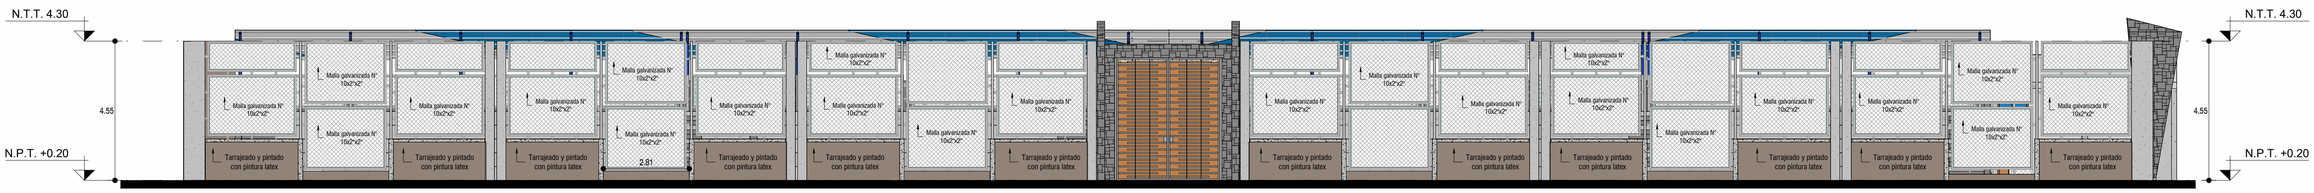

BLOQUE D - ELEVACIÓN SUR

ESC 1 : 100

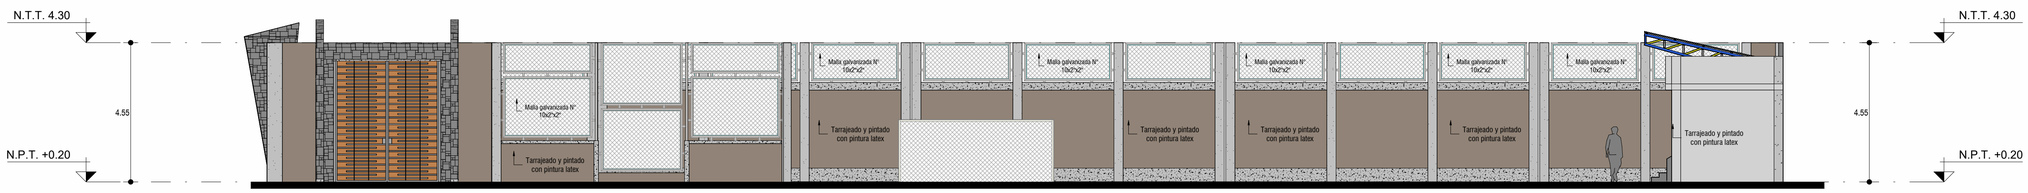

BLOQUE D - ELEVACIÓN ESTE

ESC 1 : 100

UNIVERSIDAD NACIONAL DEL ALTIPLANO

FACULTAD DE INGENIERIA CIVIL Y ARQUITECTURA

E.P. DE ARQUITECTURA Y URBANISMO

PROYECTO:

"PROPUESTA ARQUITECTÓNICA DEL CENTRO CULTURAL DEPORTIVO COMO CATALIZADOR URBANO EN LA CIUDAD DE ILAVE."

PROYECTO DE INVESTIGACIÓN

LOCALIZACIÓN :

REGIÓN: PUNO

PROVINCIA: EL COLLAO

DISTRITO: ILAVE


ESPECIALIDAD :

ARQUITECTURA

PLANO :

PLANO DE ELEVACIONES

PLANO CLAVE

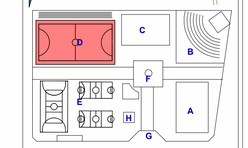

A CENTRO CULTURAL
B ANFITEATRO
C COLISEO
D CAMPO DEPORTIVO
E CANCHAS DEPORTIVAS
F PLAZA / CAMINERIA
G ACCESOS
H ADMINISTRACIÓN

REALIZADO POR:

Bach. CHATA CHURA JESUS SAUL
COD: 171085

Bach. VELASQUEZ MESTAS BRIYAN DERLY
COD: 171473

ASESOR:

ARQ. ESPILLICO BLANCO, MARCO ANTONIO

FORMATO DE IMPRESIÓN : A-1

FECHA : 2025

ESCALA : INDICADA

N° LÁMINA :

A-D-03

UNIVERSIDAD NACIONAL DEL ALTIPLANO PUNO
FACULTAD DE INGENIERÍA CIVIL Y ARQUITECTURA
ESCUELA PROFESIONAL DE ARQUITECTURA Y URBANISMO


"PROPUESTA ARQUITECTÓNICA DEL CENTRO CULTURAL DEPORTIVO COMO CATALIZADOR URBANO EN LA CIUDAD DE ILAVE."

CANCHAS DEPORTIVAS

Realizado por:
CHATA CHURA JESUS SAUL
VELASQUEZ MESTAS BRIYAN DERLY

PLANOS

BLOQUE E

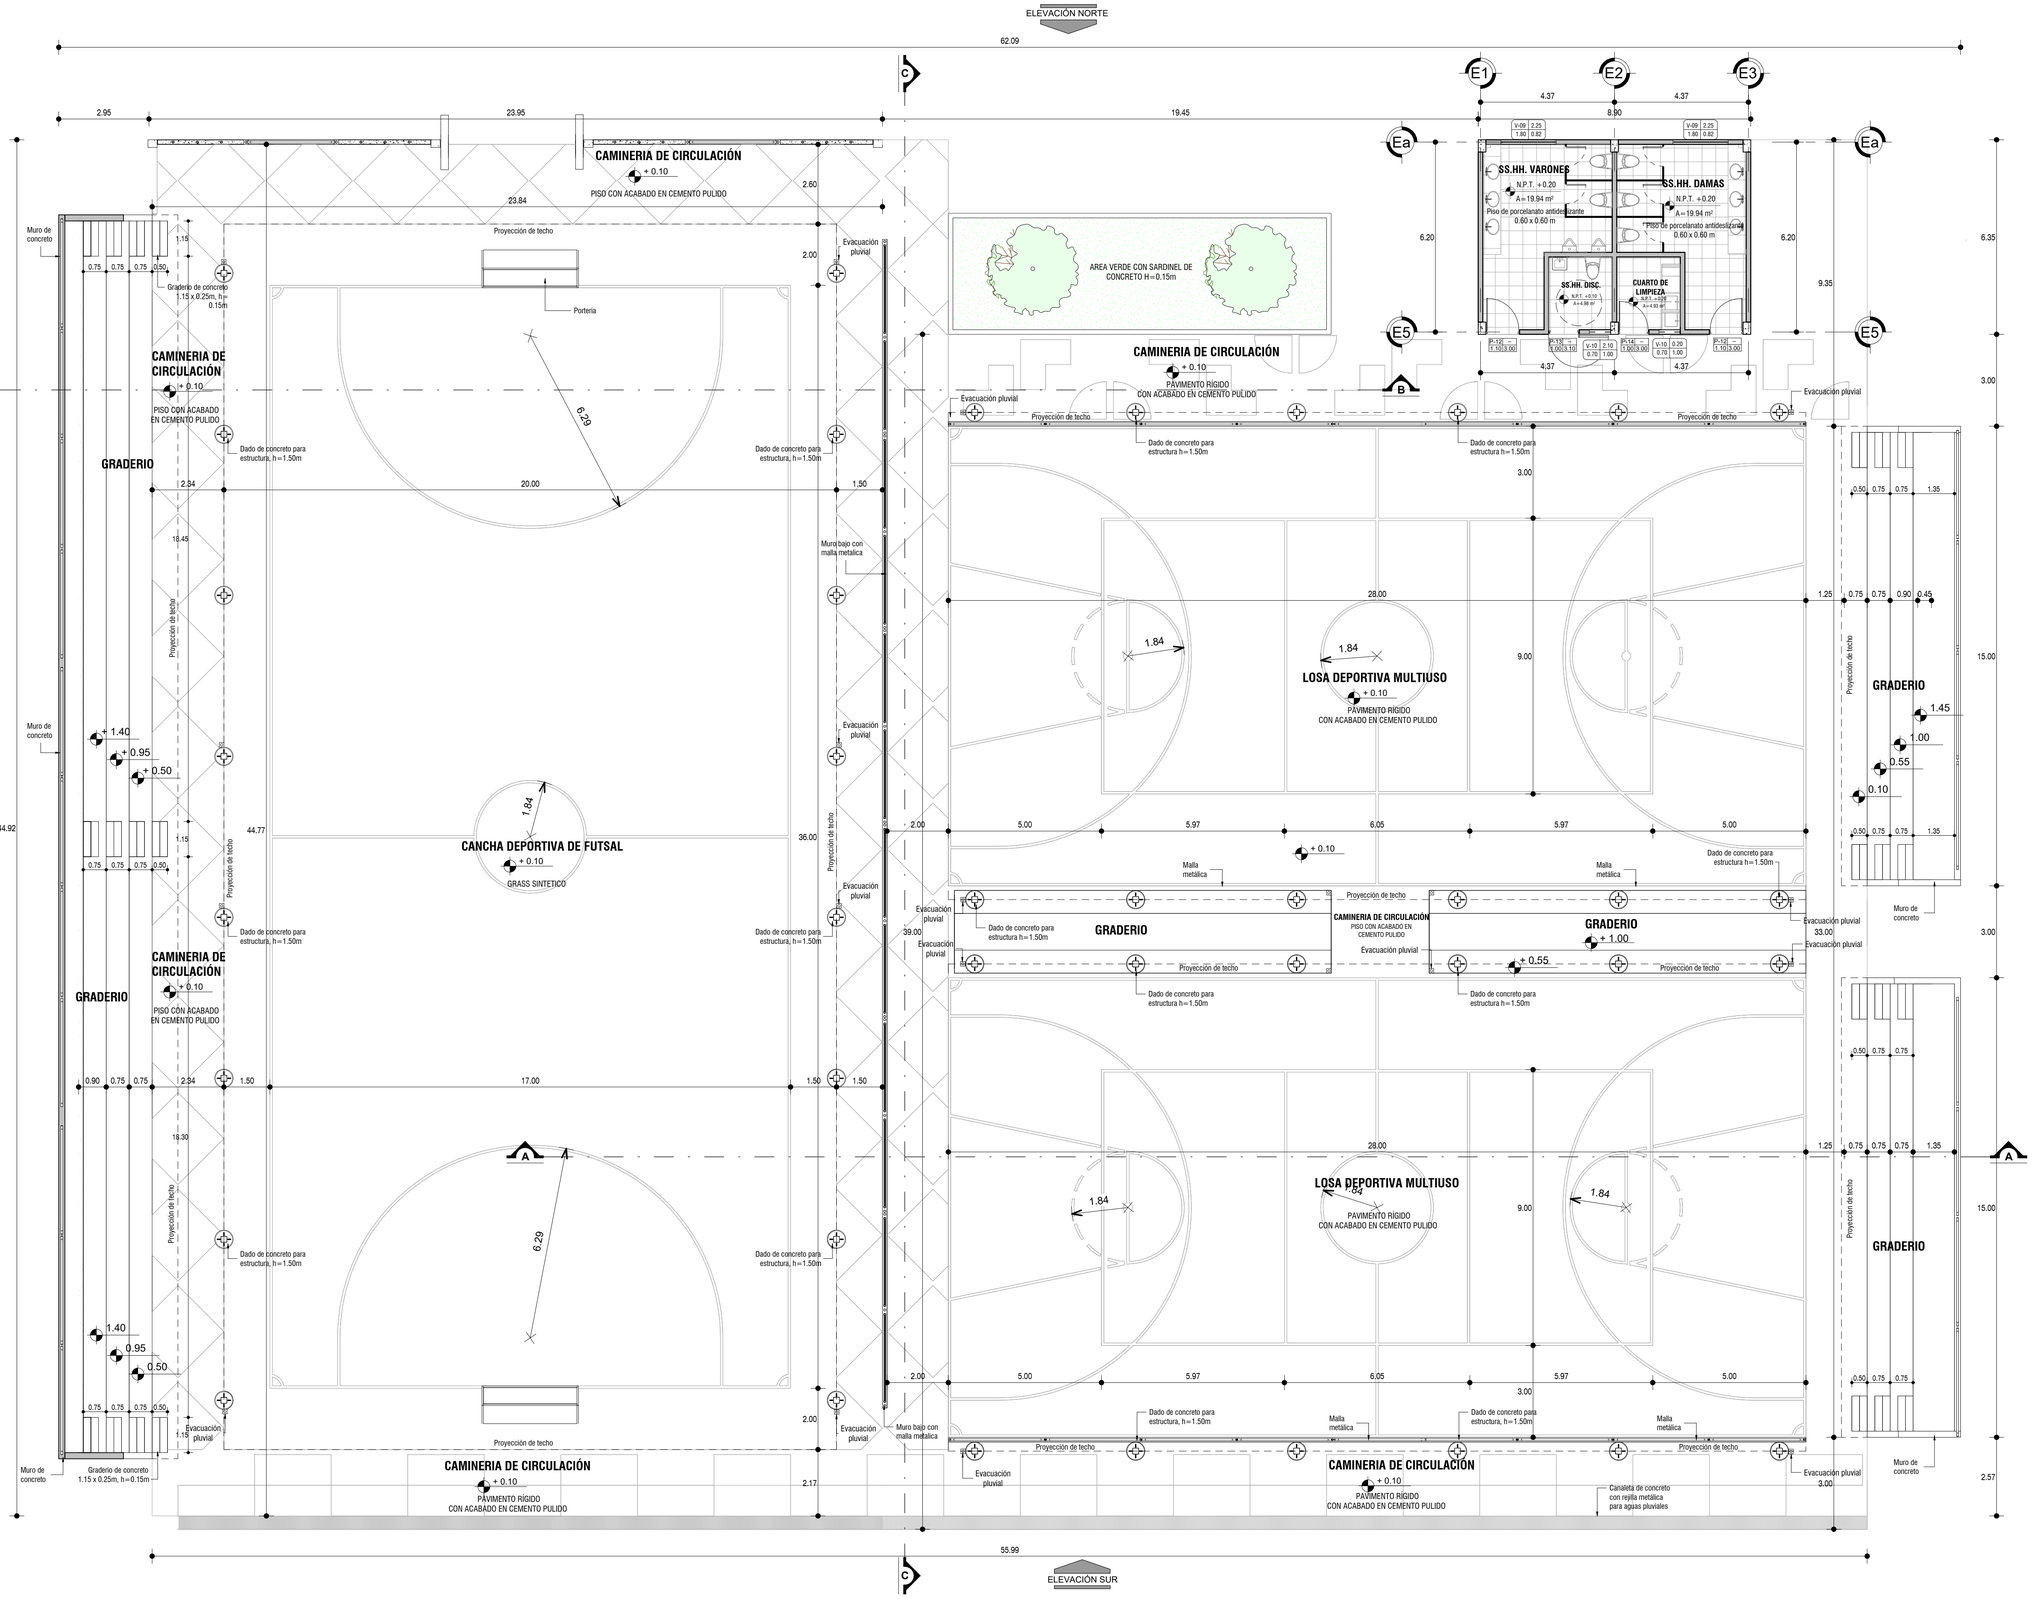

BLOQUE E - PLANO DE DISTRIBUCIÓN

ESC 1 : 100

N

UNIVERSIDAD NACIONAL DEL ALTIPLANO

FACULTAD DE INGENIERIA CIVIL Y ARQUITECTURA

E.P. DE ARQUITECTURA Y URBANISMO

PROYECTO:

"PROPUESTA ARQUITECTÓNICA DEL CENTRO CULTURAL DEPORTIVO COMO CATALIZADOR URBANO EN LA CIUDAD DE ILAVE."

PROYECTO DE INVESTIGACIÓN

LOCALIZACIÓN :

REGIÓN: PUNO

PROVINCIA: EL COLLAO

DISTRITO: ILAVE

ESPECIALIDAD :

ARQUITECTURA

PLANO :

PLANO DE DISTRIBUCIÓN PRIMER NIVEL

PLANO CLAVE

A CENTRO CULTURAL
B ANFITEATRO
C COLISEO
D CAMPO DEPORTIVO
E CANCHAS DEPORTIVAS
F PLAZA / CAMINERIA
G ACCESOS
H ADMINISTRACIÓN

REALIZADO POR:

Bach. CHATA CHURA JESUS SAUL
COD: 171085

Bach. VELASQUEZ MESTAS BRIYAN DERLY
COD: 171473

ASESOR:


ARQ. ESPILLICO BLANCO, MARCO ANTONIO

FORMATO DE IMPRESIÓN : A-1

FECHA : 2025


ESCALA : INDICADA

N° LÁMINA : A-E-01

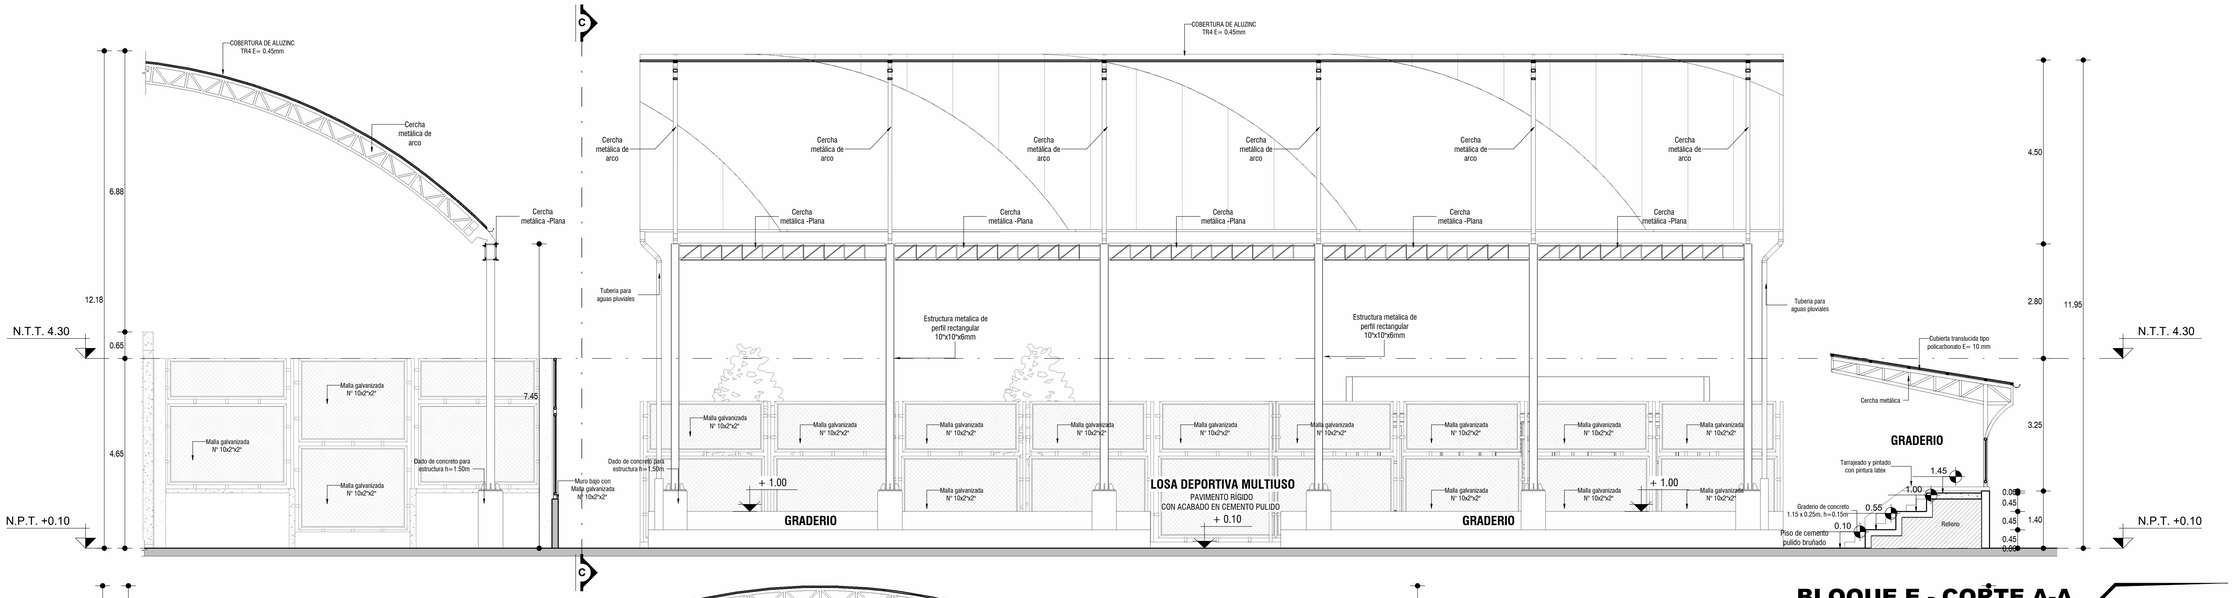


BLOQUE E - CORTE A-A

ESC: 1 : 75

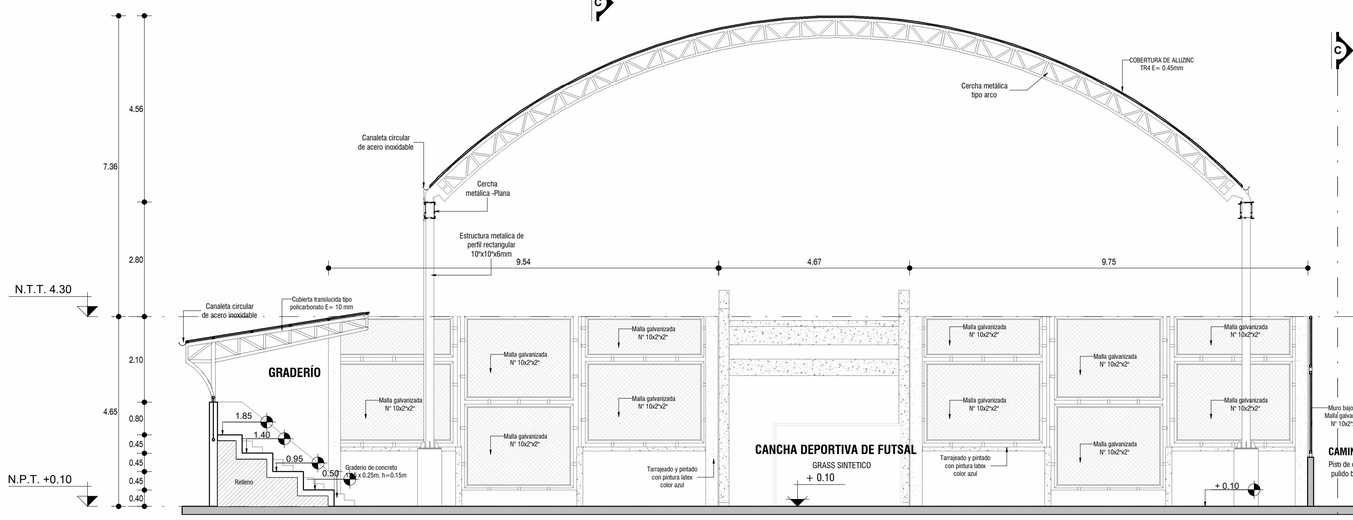

BLOQUE E - CORTE B-B

ESC: 1 : 75

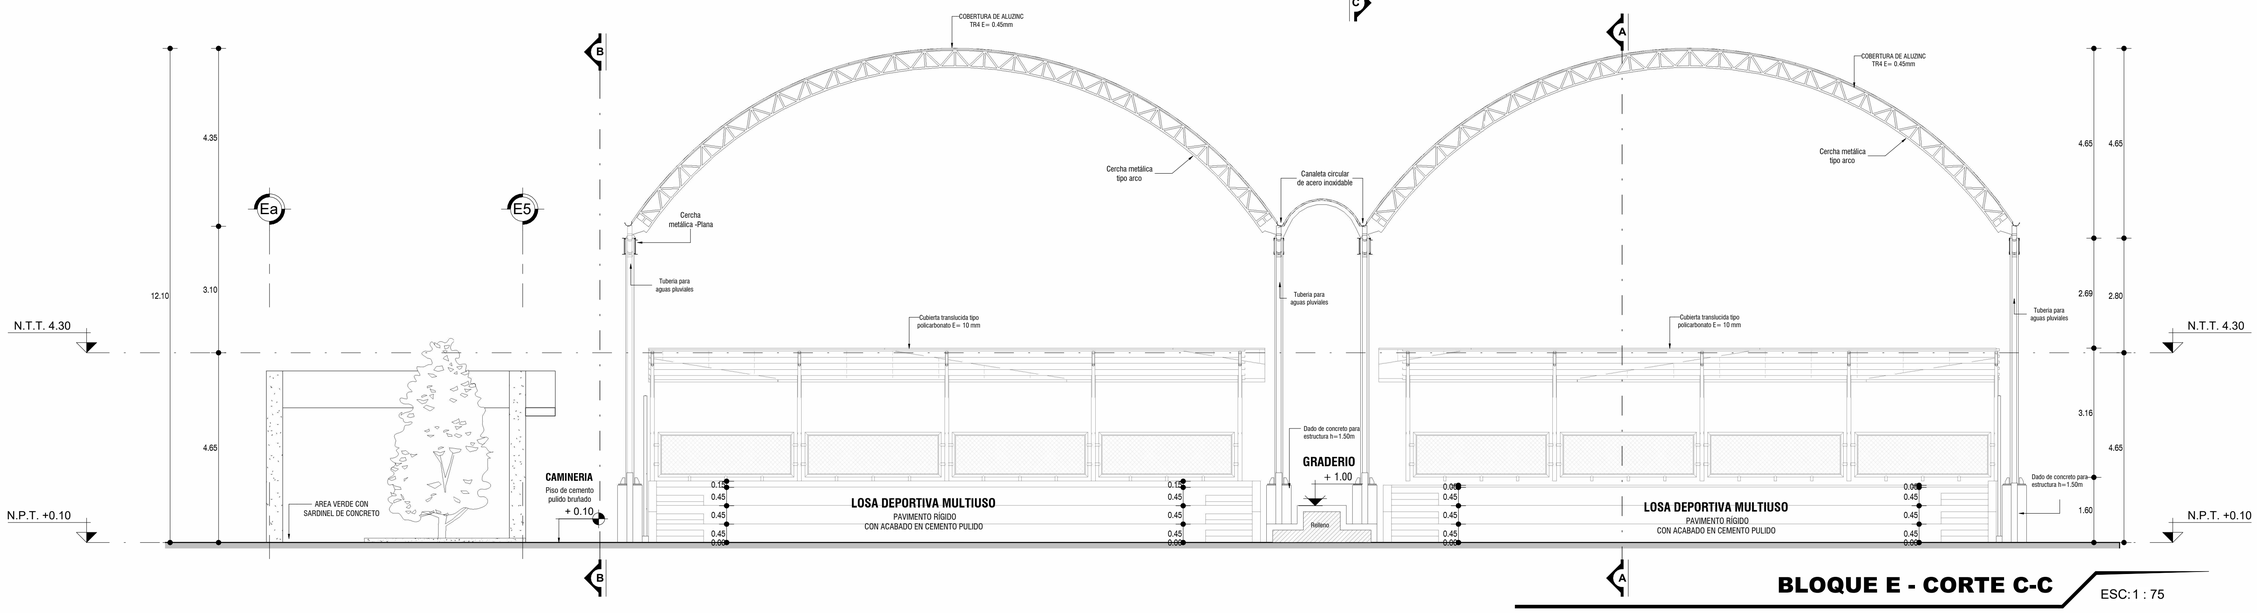

BLOQUE E - CORTE C-C

ESC: 1 : 75

UNIVERSIDAD NACIONAL DEL ALTIPLANO

FACULTAD DE INGENIERIA CIVIL Y ARQUITECTURA

E.P. DE ARQUITECTURA Y URBANISMO

PROYECTO:

"PROPUESTA ARQUITECTÓNICA DEL CENTRO CULTURAL DEPORTIVO COMO CATALIZADOR URBANO EN LA CIUDAD DE ILAVE."

PROYECTO DE INVESTIGACIÓN

LOCALIZACIÓN :

REGIÓN: PUNO

PROVINCIA: EL COLLAO

DISTRITO: ILAVE


ESPECIALIDAD :

ARQUITECTURA

PLANO :

PLANO DE CORTES

PLANO CLAVE

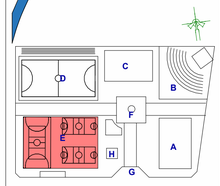

A CENTRO CULTURAL	E CANCHAS DEPORTIVAS
B ANFITEATRO	F PLAZA / CAMINERIA
C COLISEO	G ACCESOS
D CAMPO DEPORTIVO	H ADMINISTRACIÓN

REALIZADO POR:

Bach. CHATA CHURA JESUS SAUL
COD: 171085

Bach. VELASQUEZ MESTAS BRIYAN DERLY
COD: 171473

ASESOR:

ARQ. ESPILLICO BLANCO, MARCO ANTONIO


FORMATO DE IMPRESIÓN : A-1

FECHA : 2025

ESCALA : INDICADA


N° LÁMINA :

A-E-02

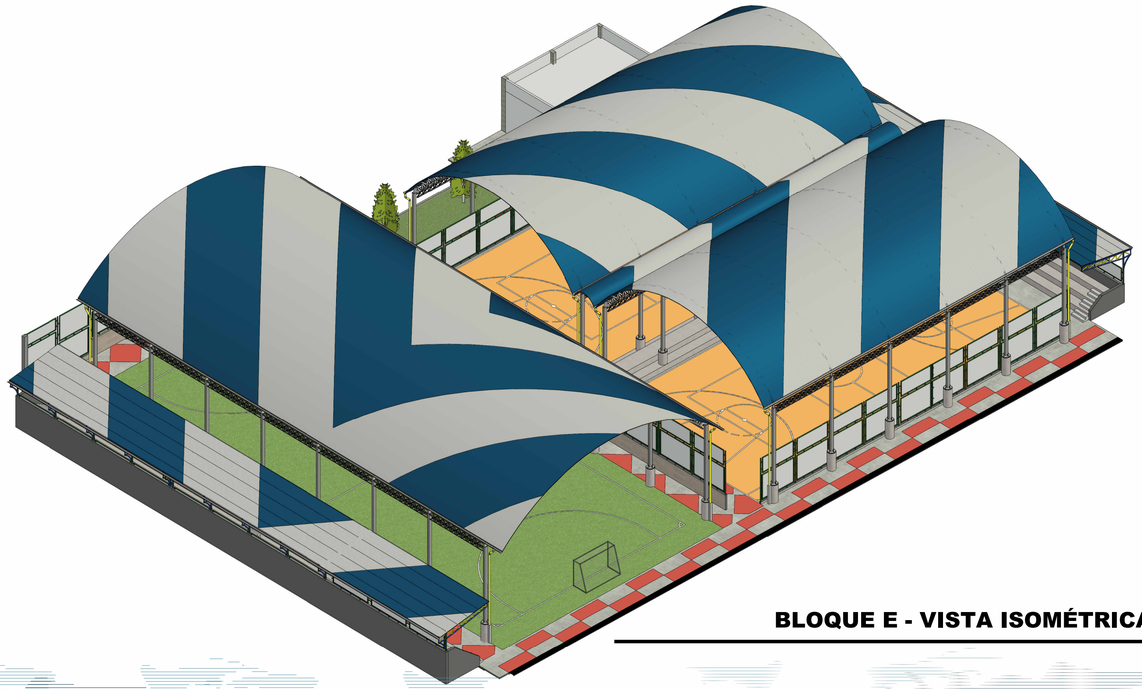


BLOQUE E - VISTA ISOMÉTRICA

ESC:

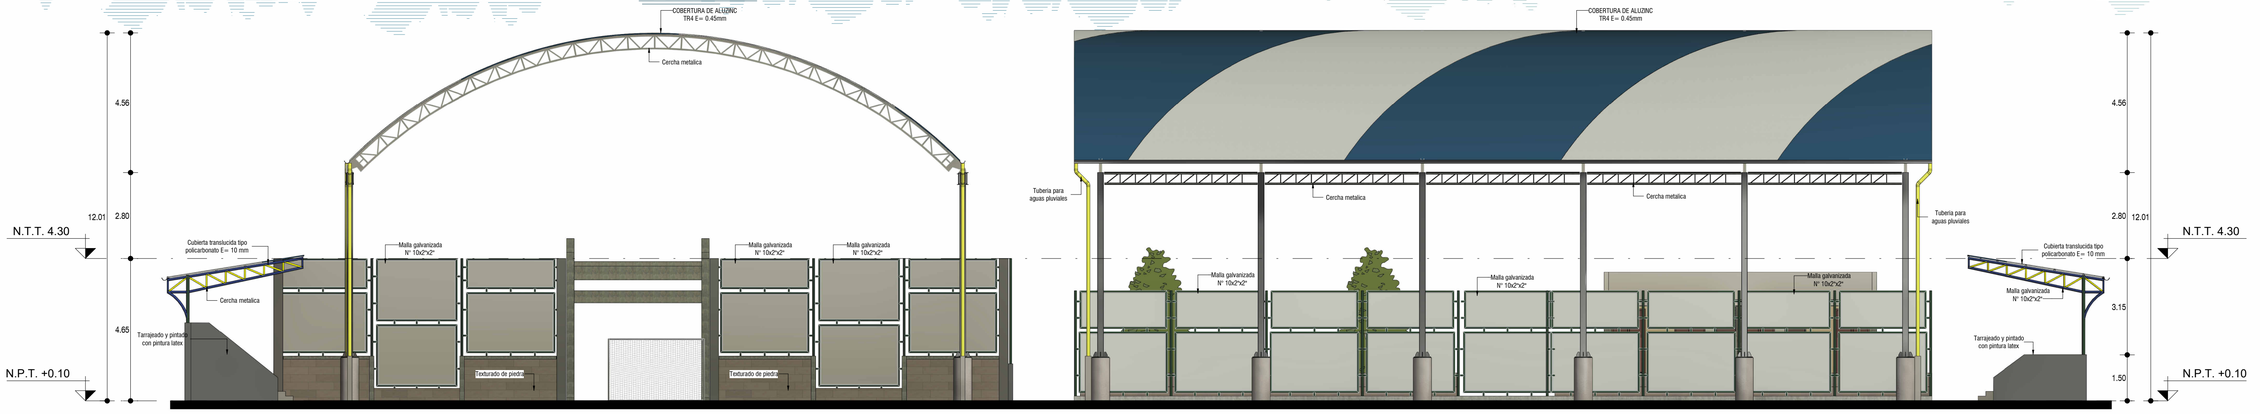

BLOQUE E - ELEVACIÓN SUR

ESC 1 : 100

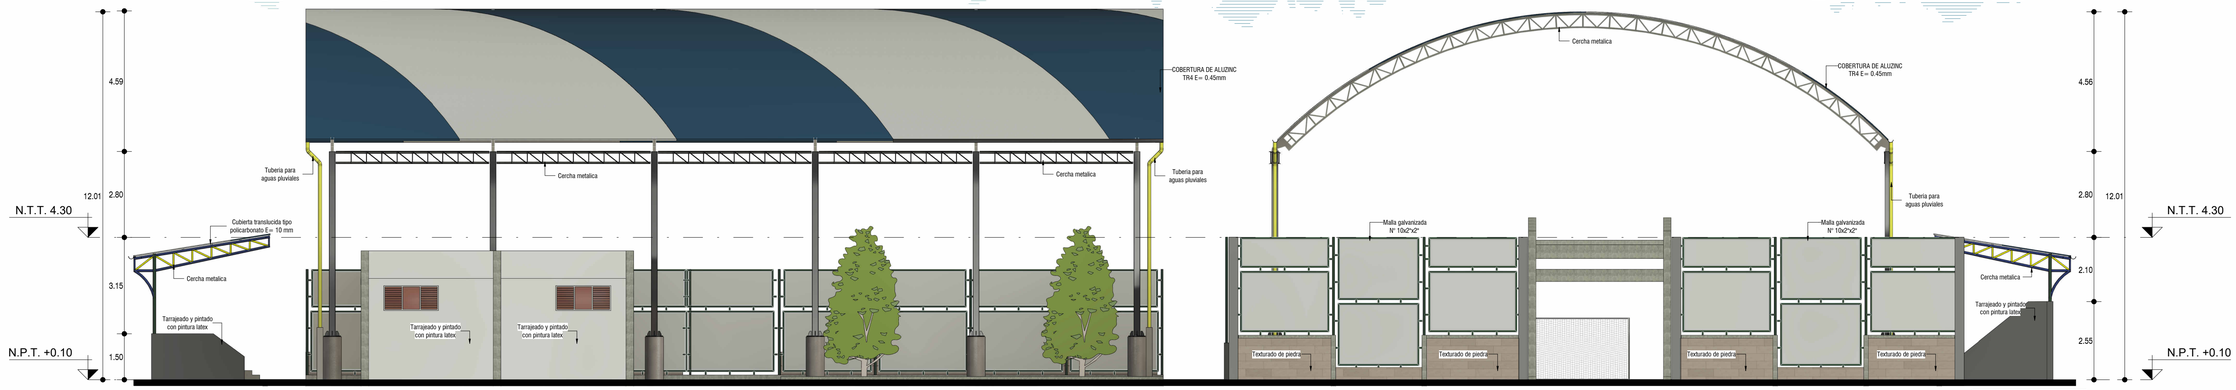

BLOQUE E - ELEVACIÓN NORTE

ESC 1 : 100

UNIVERSIDAD NACIONAL DEL ALTIPLANO

FACULTAD DE INGENIERIA CIVIL Y ARQUITECTURA

E.P. DE ARQUITECTURA Y URBANISMO

PROYECTO:

"PROPUESTA ARQUITECTÓNICA DEL CENTRO CULTURAL DEPORTIVO COMO CATALIZADOR URBANO EN LA CIUDAD DE ILAVE."

PROYECTO DE INVESTIGACIÓN

LOCALIZACIÓN :

REGIÓN: PUNO

PROVINCIA: EL COLLAO

DISTRITO: ILAVE


ESPECIALIDAD :

ARQUITECTURA

PLANO :

PLANO DE ELEVACIONES

PLANO CLAVE

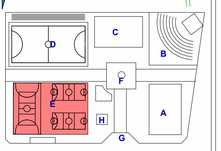

A CENTRO CULTURAL	E CANCHAS DEPORTIVAS
B ANFITEATRO	F PLAZA / CAMINERIA
C COLISEO	G ACCESOS
D CAMPO DEPORTIVO	H ADMINISTRACIÓN

REALIZADO POR:

Bach. CHATA CHURA JESUS SAUL
COD: 171085

Bach. VELASQUEZ MESTAS BRIYAN DERLY
COD: 171473

ASESOR:

ARQ. ESPILLICO BLANCO, MARCO ANTONIO

FORMATO DE IMPRESIÓN : A-1

FECHA : 2025

ESCALA : INDICADA

N° LÁMINA : **A-E-03**

UNIVERSIDAD NACIONAL DEL ALTIPLANO PUNO
FACULTAD DE INGENIERÍA CIVIL Y ARQUITECTURA
ESCUELA PROFESIONAL DE ARQUITECTURA Y URBANISMO


"PROPUESTA ARQUITECTÓNICA DEL CENTRO CULTURAL DEPORTIVO COMO CATALIZADOR URBANO EN LA CIUDAD DE ILAVE."

ACCESOS

Realizado por:
CHATA CHURA JESUS SAUL
VELASQUEZ MESTAS BRIYAN DERLY

PLANOS

BLOQUE G

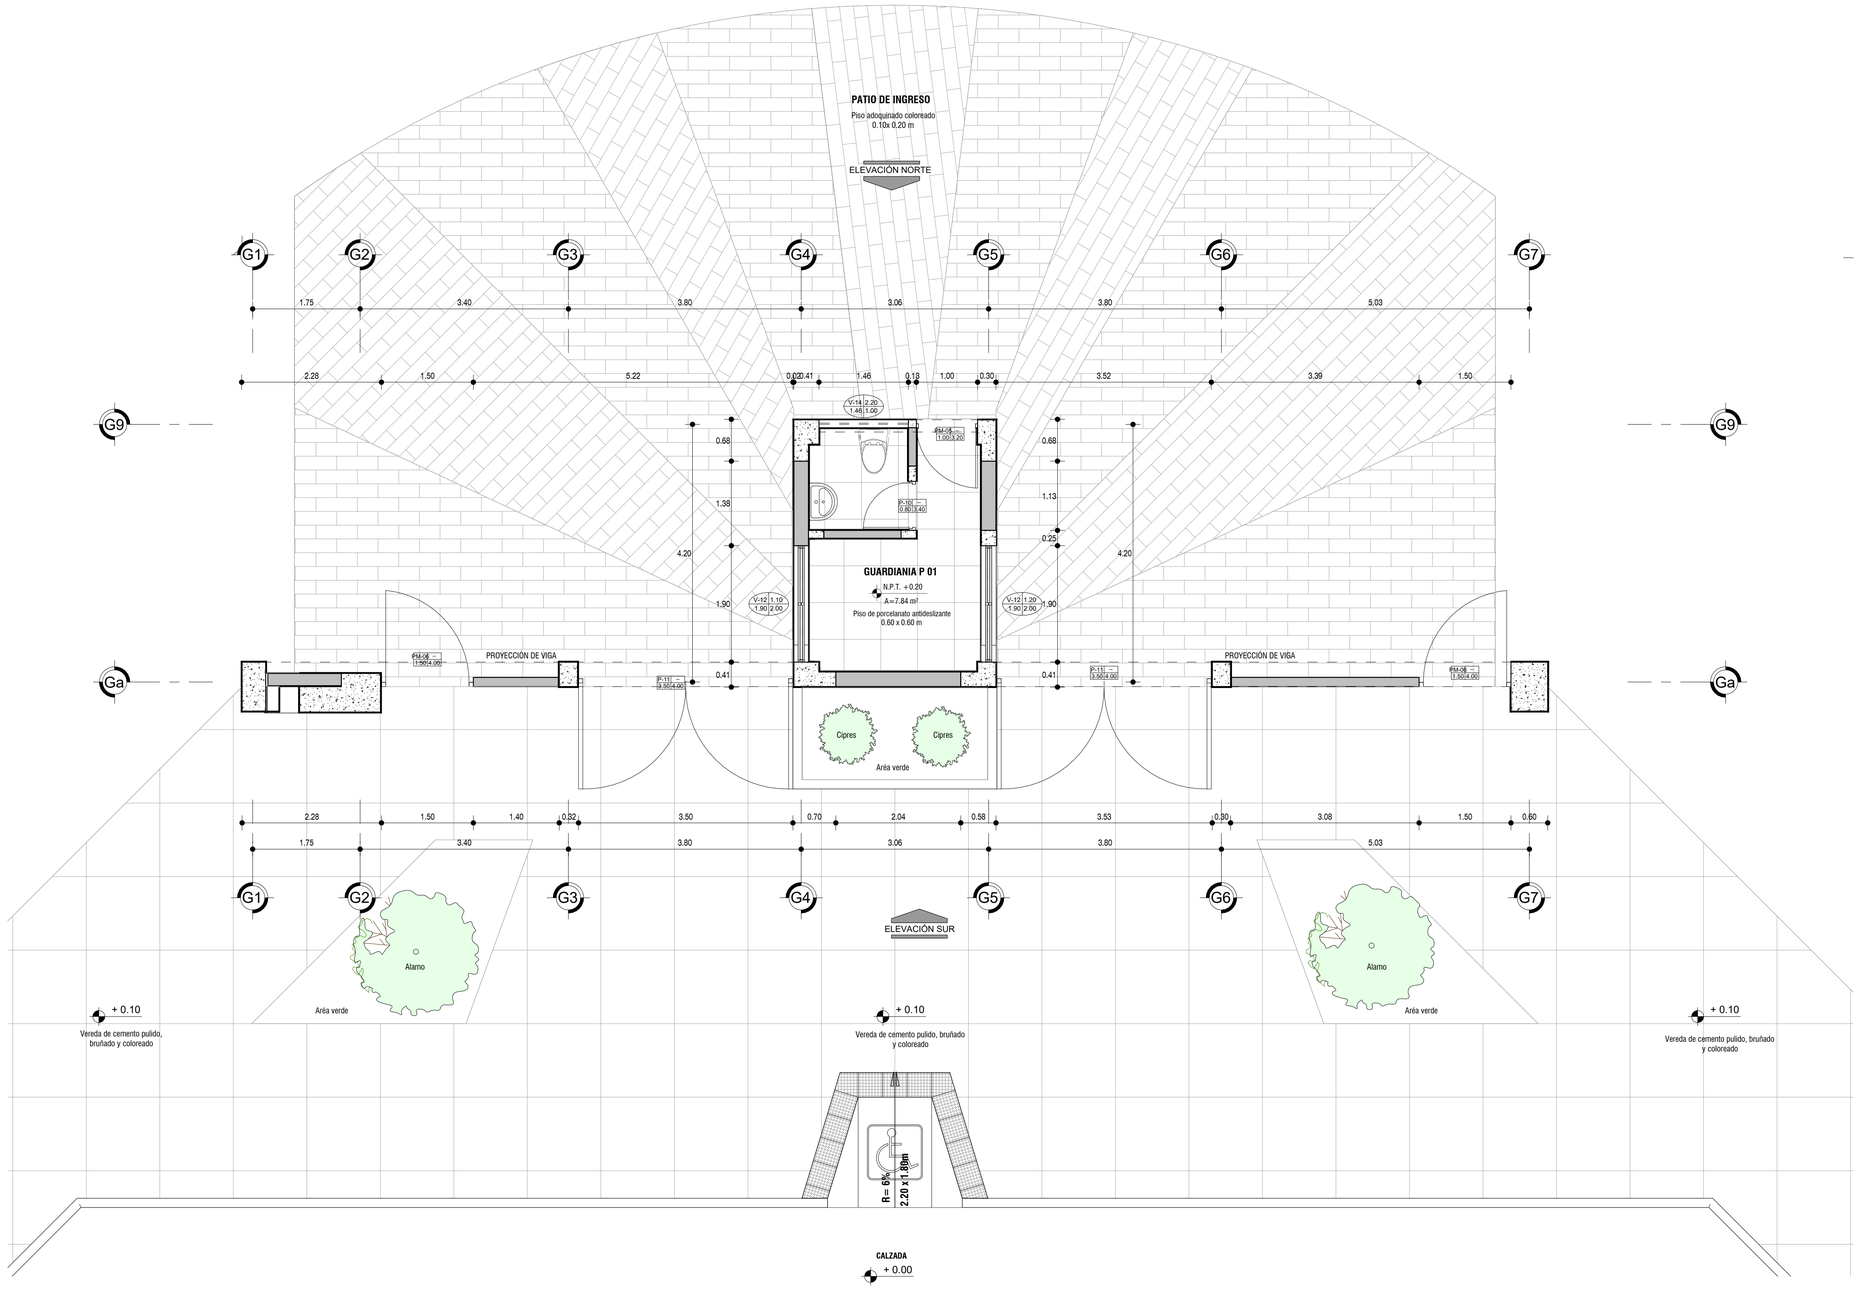

LEYENDA

	Muro de albañileria ventana baja
	Muro de albañileria ventana alta
	Muro de albañileria alto
	Muro de albañileria bajo
	Tarrajeo en muro de albañileria
	Columnas
P-x | - / Ancho | Altura	Tipo de puerta
V-x | Alfeizar / Ancho | Altura	Tipo de ventana
	Cortes
ELEVACION SUR	Elevaciones
X	Ejes

BLOQUE G-PLANO DE DISTRIBUCIÓN

ESC: 1 : 50

N

UNIVERSIDAD NACIONAL DEL ALTIPLANO

FACULTAD DE INGENIERIA CIVIL Y ARQUITECTURA

E.P. DE ARQUITECTURA Y URBANISMO

PROYECTO:

"PROPUESTA ARQUITECTÓNICA DEL CENTRO CULTURAL DEPORTIVO COMO CATALIZADOR URBANO EN LA CIUDAD DE ILAVE."

PROYECTO DE INVESTIGACIÓN

LOCALIZACIÓN :

REGIÓN: PUNO
PROVINCIA: EL COLLAO
DISTRITO: ILAVE


ESPECIALIDAD :

ARQUITECTURA

PLANO :

PLANO DE DISTRIBUCIÓN PRIMER NIVEL

PLANO CLAVE

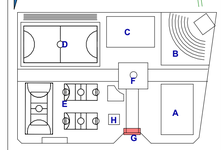

A CENTRO CULTURAL
B ANFITEATRO
C COLISEO
D CAMPO DEPORTIVO
E CANCHAS DEPORTIVAS
F PLAZA / CAMINERIA
G ACCESOS
H ADMINISTRACIÓN

REALIZADO POR:

Bach. CHATA CHURA JESUS SAUL
COD: 171085

Bach. VELASQUEZ MESTAS BRIYAN DERLY
COD: 171473

ASESOR:

ARQ. ESPILLICO BLANCO, MARCO ANTONIO

FORMATO DE IMPRESIÓN : A-1

FECHA : 2025

ESCALA : INDICADA


N° LÁMINA :

A-G-01



VISTA ISOMÉTRICA

ESC:

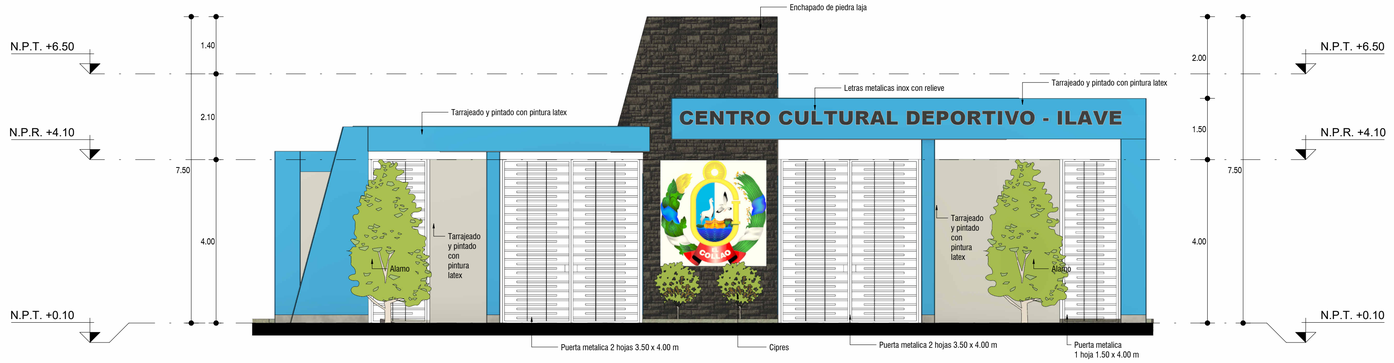

ELEVACIÓN SUR

ESC: 1 : 75



ELEVACIÓN NORTE

ESC: 1 : 75

UNIVERSIDAD NACIONAL DEL ALTIPLANO

FACULTAD DE INGENIERIA CIVIL Y ARQUITECTURA

E.P. DE ARQUITECTURA Y URBANISMO

PROYECTO:

"PROPUESTA ARQUITECTÓNICA DEL CENTRO CULTURAL DEPORTIVO COMO CATALIZADOR URBANO EN LA CIUDAD DE ILAVE."

PROYECTO DE INVESTIGACIÓN

LOCALIZACIÓN :

REGIÓN: PUNO

PROVINCIA: EL COLLAO

DISTRITO: ILAVE


ESPECIALIDAD :

ARQUITECTURA

PLANO :

PLANO DE ELEVACIONES

PLANO CLAVE

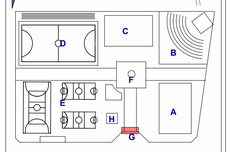

A CENTRO CULTURAL
B ANFITEATRO
C COLISEO
D CAMPO DEPORTIVO
E CANCHAS DEPORTIVAS
F PLAZA / CAMINERIA
G ACCESOS
H ADMINISTRACIÓN

REALIZADO POR:

Bach. CHATA CHURA JESUS SAUL
COD: 171085

Bach. VELASQUEZ MESTAS BRIYAN DERLY
COD: 171473

ASESOR:

ARQ. ESPILLICO BLANCO, MARCO ANTONIO

FORMATO DE IMPRESIÓN : A-1

FECHA : 2025

ESCALA : INDICADA

N° LÁMINA :

A-G-02

UNIVERSIDAD NACIONAL DEL ALTIPLANO PUNO
FACULTAD DE INGENIERÍA CIVIL Y ARQUITECTURA
ESCUELA PROFESIONAL DE ARQUITECTURA Y URBANISMO


"PROPUESTA ARQUITECTÓNICA DEL CENTRO CULTURAL DEPORTIVO COMO CATALIZADOR URBANO EN LA CIUDAD DE ILAVE."

ADMINISTRACIÓN

Realizado por:
CHATA CHURA JESUS SAUL
VELASQUEZ MESTAS BRIYAN DERLY

PLANOS

BLOQUE F

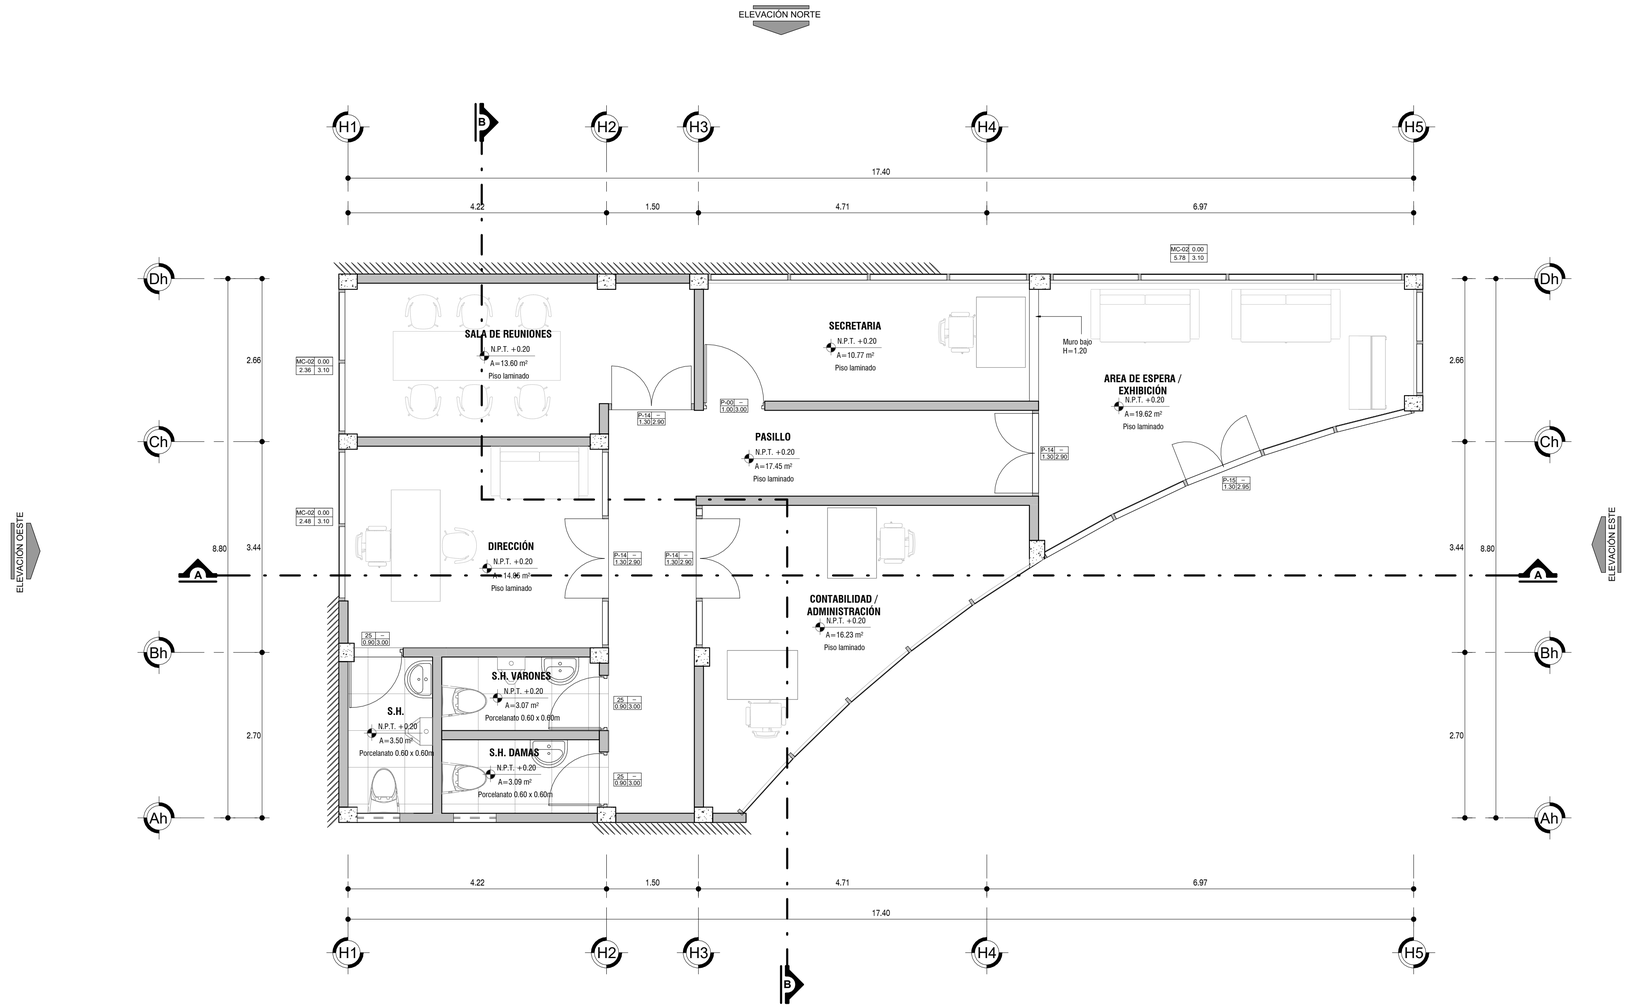



LEYENDA

	Muro de albañileria ventana baja
	Muro de albañileria ventana alta
	Muro de albañileria alto
	Muro de albañileria bajo
	Muro Drywall
	Tarrajeo en muro de albañileria
	Columnas
	Columnetas
P-x Ancho - Altura	Tipo de puerta
V-x Ancho Alfeizar Altura	Tipo de ventana
Detalle	Cambio de piso
	Punto de inicio de colocacion
	Cortes
ELEVACION SUR	Elevaciones
	Ejes

PLANO DE DISTRIBUCIÓN - PRIMER NIVEL

ESC: 1 : 50

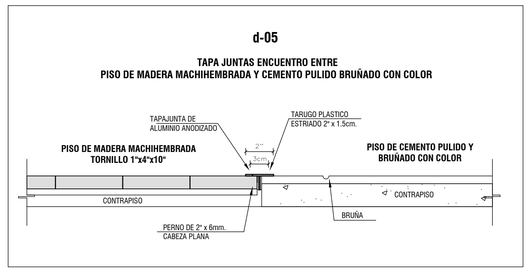

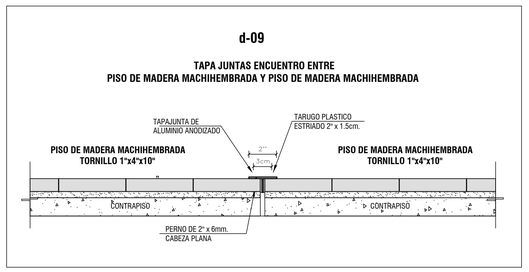

CUADRO DE ACABADOS POR AMBIENTES - BLOQUE A - PRIMER NIVEL

AMBIENTE	NIVEL	ACABADO DE PISO	ACABADO DE MURO	PERÍMETRO	ÁREA
AREA DE ESPERA / EXHIBICIÓN	N.P.T. +0.20	Piso laminado	Tarrajeado y pintado con pintura latex	19.70	19.62 m²
CONTABILIDAD / ADMINISTRACIÓN	N.P.T. +0.20	Piso laminado	Tarrajeado y pintado con pintura latex	18.50	16.23 m²
DIRECCIÓN	N.P.T. +0.20	Piso laminado	Tarrajeado y pintado con pintura latex	15.19	14.05 m²
PASILLO	N.P.T. +0.20	Piso laminado	Tarrajeado y pintado con pintura latex	27.18	17.45 m²
S.H.	N.P.T. +0.20	Porcelanato 0.60 x 0.60m	Tarrajeado y pintado con pintura latex	7.86	3.50 m²
S.H. DAMAS	N.P.T. +0.20	Porcelanato 0.60 x 0.60m	Tarrajeado y pintado con pintura latex	7.55	3.09 m²
S.H. VARONES	N.P.T. +0.20	Porcelanato 0.60 x 0.60m	Tarrajeado y pintado con pintura latex	7.55	3.07 m²
SALA DE REUNIONES	N.P.T. +0.20	Piso laminado	Tarrajeado y pintado con pintura latex	16.73	13.60 m²
SECRETARIA	N.P.T. +0.20	Piso laminado	Tarrajeado y pintado con pintura latex	14.69	10.77 m²

N

UNIVERSIDAD NACIONAL DEL ALTIPLANO

FACULTAD DE INGENIERIA CIVIL Y ARQUITECTURA

E.P. DE ARQUITECTURA Y URBANISMO

PROYECTO:

"PROPUESTA ARQUITECTÓNICA DEL CENTRO CULTURAL DEPORTIVO COMO CATALIZADOR URBANO EN LA CIUDAD DE ILAVE."

PROYECTO DE INVESTIGACIÓN

LOCALIZACIÓN :

REGIÓN: PUNO

PROVINCIA: EL COLLAO

DISTRITO: ILAVE


ESPECIALIDAD :

ARQUITECTURA

PLANO :

PLANO DE DISTRIBUCIÓN

PLANO CLAVE

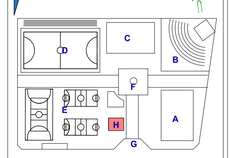

A CENTRO CULTURAL
B AUDITORIO
C COLISEO
D CAMPO DEPORTIVO
E CANCHAS DEPORTIVAS
F PLAZA / CAMINERIA
G ACCESOS
H ADMINISTRACIÓN

REALIZADO POR:

Bach. CHATA CHURA JESUS SAUL
COD: 171085

Bach. VELASQUEZ MESTAS BRIYAN DERLY
COD:

ASESOR:

ARQ. ESPILLICO BLANCO, MARCO ANTONIO

FORMATO DE IMPRESIÓN : A-1


FECHA : 2025

ESCALA : INDICADA

N° LÁMINA :

A-H-01


MONTAJE TIPICO DE CUMBRERA

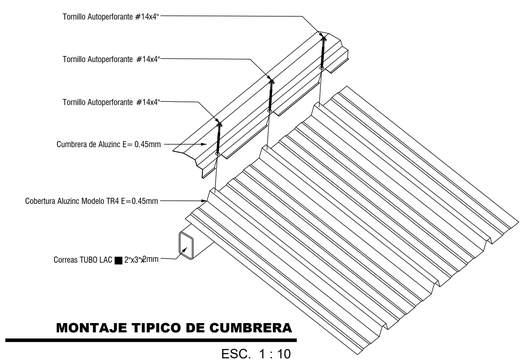

MONTAJE TIPICO DE CUMBRERA

ESC. 1 : 10


DETALLE UNION PANEL CORREA

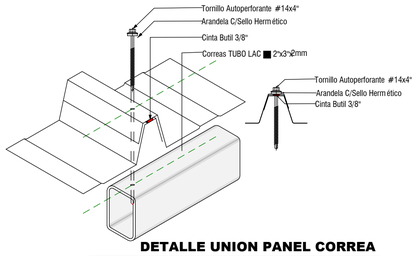

DETALLE UNION PANEL CORREA

ESC. 1 : 5


DETALLE TIPICO TRASLAPE DE PANELES

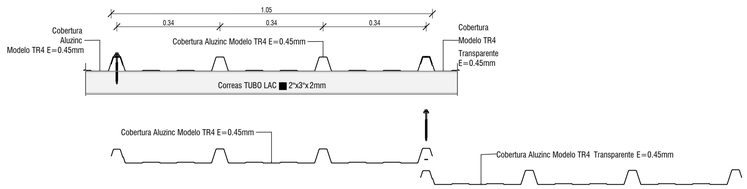

DETALLE TIPICO TRASLAPE DE PANELES

ESC. 1 : 10


DETALLE DE FIJACION DE PANELES

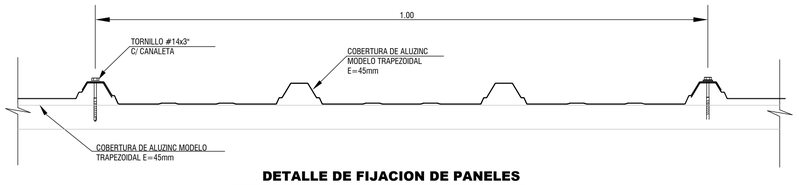

DETALLE DE FIJACION DE PANELES

ESC. 1 : 5


ELEVACIÓN NORTE

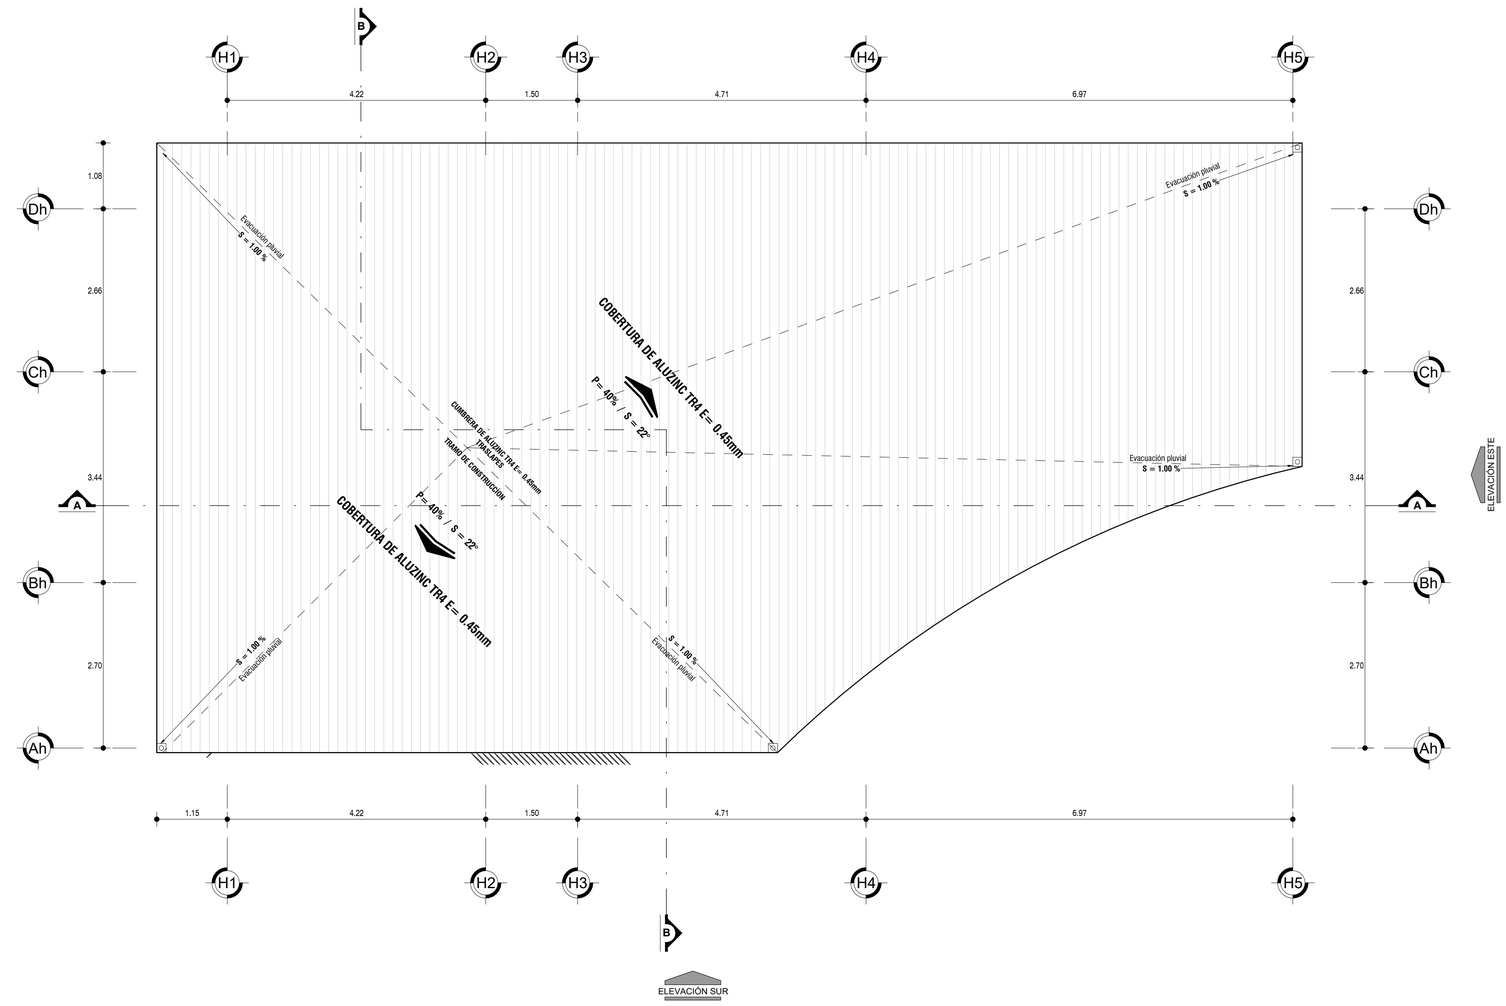


ELEVACIÓN SUR

PLANO DE CUBIERTAS

ESC: 1 : 50

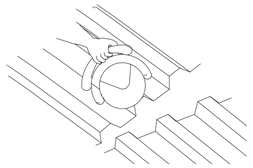


- EL CORTE DE LAS LÁMINAS PUEDE SER HECHO UTILIZANDO TIJERA PARA METALES O UNA SIERRA CON DISCO ABRASIVO PARA CORTAR METALES.
- EN AMBIENTES COSTEROS O DE ALTA CORROSIÓN SE RECOMIENDA PINTAR LOS EXTREMOS DE LAS LÁMINAS CON PINTURA ANTICORROSIVAS.
- CUALQUIER EXCESO EN LA LONGITUD DE LAS LÁMINAS, SE DEBERA CORTAR POR LA PARTE SUPERIOR, NUNCA POR EL ORIGEN DE LA LÁMINA.

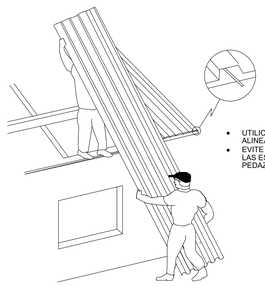

- UTILICE UN HILO NYLON PARA ALINEAR LAS LÁMINAS.
- EVITE DESDIZAR LAS LÁMINAS SOBRE LAS ESTRUCTURAS, COLOCANDO UN PEDAZO DE TELA COMO PROTECCIÓN

INSTALACION DE LAMINAS DE ALUZINC

ESC. 1 : 50

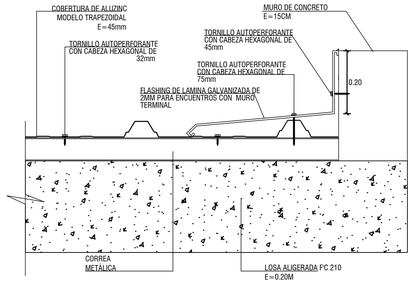

ENCUENTRO CON BOTAGUAS FLASHING

ESC. 1 : 10

N

UNIVERSIDAD NACIONAL DEL ALTIPLANO

FACULTAD DE INGENIERIA CIVIL Y ARQUITECTURA

E.P. DE ARQUITECTURA Y URBANISMO

PROYECTO:

"PROPUESTA ARQUITECTÓNICA DEL CENTRO CULTURAL DEPORTIVO COMO CATALIZADOR URBANO EN LA CIUDAD DE ILAVE."

PROYECTO DE INVESTIGACIÓN

LOCALIZACIÓN :

REGIÓN: PUNO

PROVINCIA: EL COLLAO

DISTRITO: ILAVE


ESPECIALIDAD :

ARQUITECTURA

PLANO :

PLANO DE COBERTURAS

PLANO CLAVE

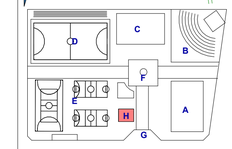

A CENTRO CULTURAL
B ANFITEATRO
C COLISEO
D CAMPO DEPORTIVO
E CANCHAS DEPORTIVAS
F PLAZA / CARRERA
G ACCESOS
H ADMINISTRACIÓN

REALIZADO POR:

Bach. CHATA CHURA JESUS SAUL
COD: 171085

Bach. VELASQUEZ MESTAS BRIYAN DERLY
COD:

ASESOR:

ARQ. ESPILLICO BLANCO, MARCO ANTONIO


FORMATO DE IMPRESIÓN : A-1

FECHA : 2025

ESCALA : INDICADA


N° LÁMINA :

A-H-02

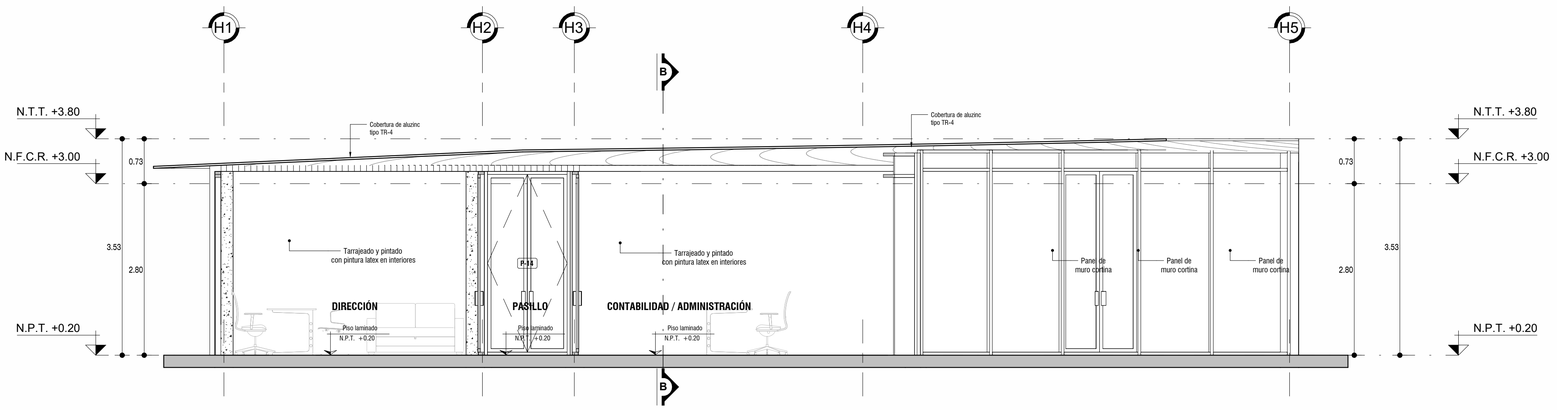


CORTE A-A

ESC: 1 : 50

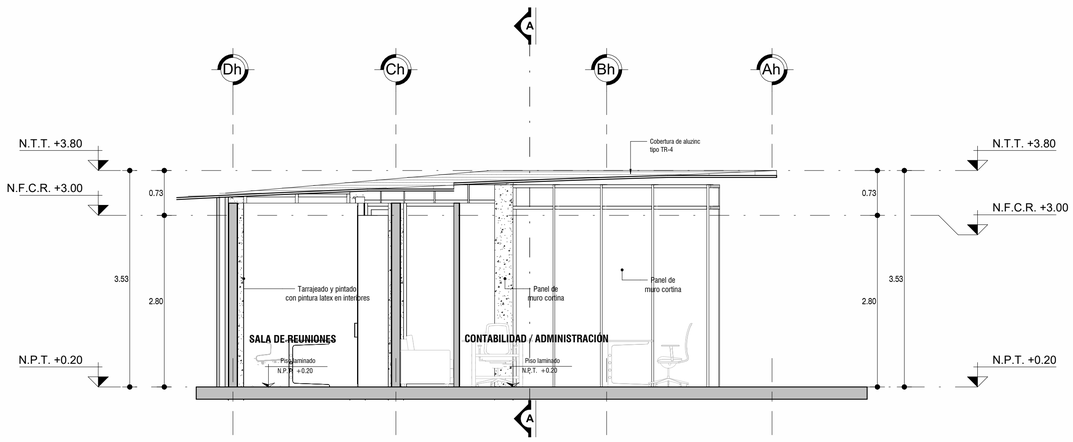

CORTE B-B

ESC: 1 : 50

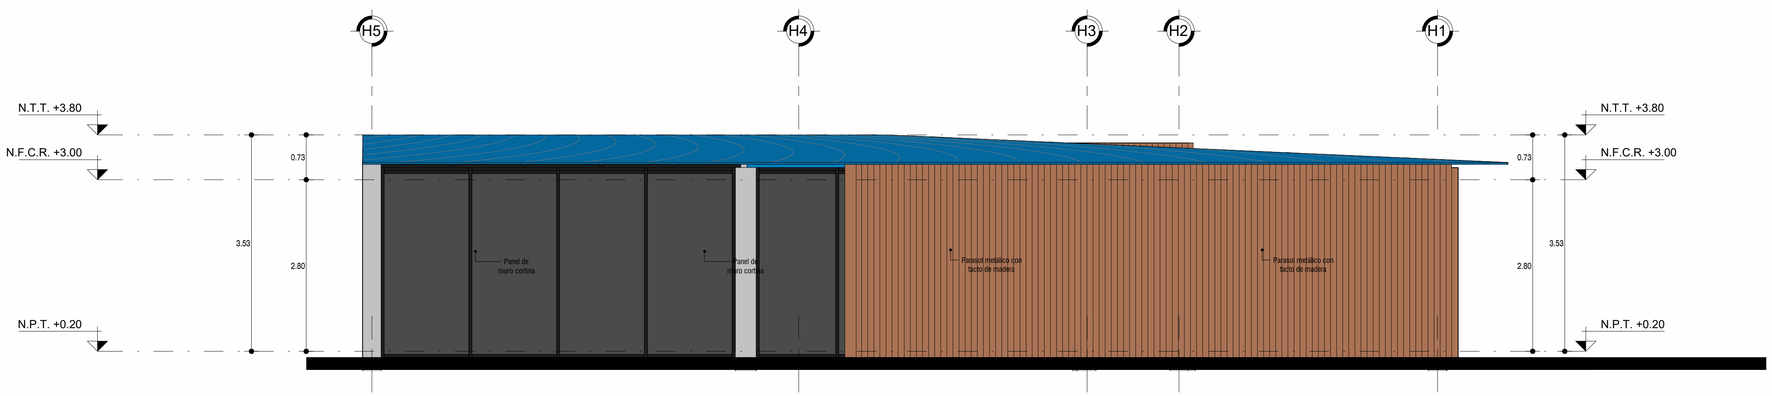

ELEVACIÓN NORTE

ESC: 1 : 50

UNIVERSIDAD NACIONAL DEL ALTIPLANO

FACULTAD DE INGENIERIA CIVIL Y ARQUITECTURA

E.P. DE ARQUITECTURA Y URBANISMO

PROYECTO:

"PROPUESTA ARQUITECTÓNICA DEL CENTRO CULTURAL DEPORTIVO COMO CATALIZADOR URBANO EN LA CIUDAD DE ILAVE."

PROYECTO DE INVESTIGACIÓN

LOCALIZACIÓN :

REGIÓN: PUNO
PROVINCIA: EL COLLAO
DISTRITO: ILAVE


ESPECIALIDAD :

ARQUITECTURA

PLANO :

PLANO DE CORTES ELEV

PLANO CLAVE

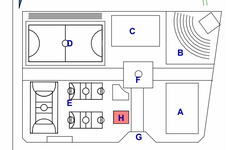

A CENTRO CULTURAL
B AMFITEATRO
C COLISEO
D CAMPO DEPORTIVO
E CANCHAS DEPORTIVAS
F PLAZA - CAMINERIA
G ACCESOS
H ADMINISTRACIÓN

REALIZADO POR:

Bach. CHATA CHURA JESUS SAUL
COD: 171085

Bach. VELASQUEZ MESTAS BRIYAN DERLY
COD:

ASESOR:

ARQ. ESPILLICO BLANCO, MARCO ANTONIO

FORMATO DE IMPRESIÓN : A-1

FECHA : 2025

ESCALA : INDICADA

N° LÁMINA :

A-H-03

UNIVERSIDAD NACIONAL DEL ALTIPLANO PUNO
FACULTAD DE INGENIERÍA CIVIL Y ARQUITECTURA
ESCUELA PROFESIONAL DE ARQUITECTURA Y URBANISMO


"PROPUESTA ARQUITECTÓNICA DEL CENTRO CULTURAL DEPORTIVO COMO CATALIZADOR URBANO EN LA CIUDAD DE ILAVE."

DETALLES


Realizado por:
CHATA CHURA JESUS SAUL
VELASQUEZ MESTAS BRIYAN DERLY

PLANOS


DETALLES

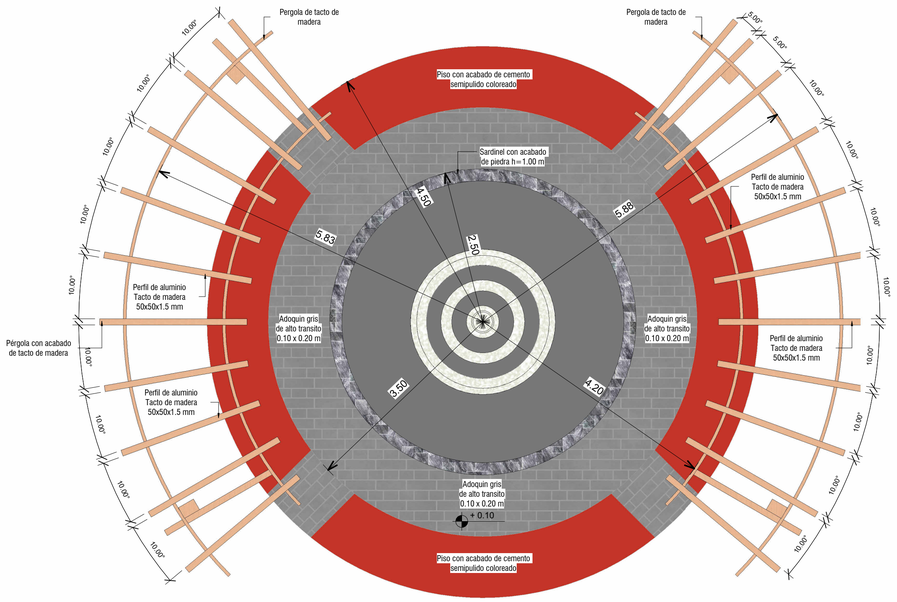


PILETA ESC: 1 : 50

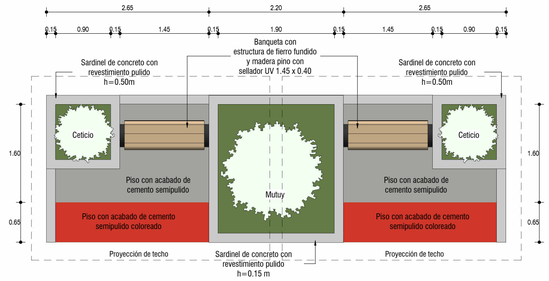


BANQUETA 1 ESC: 1 : 50

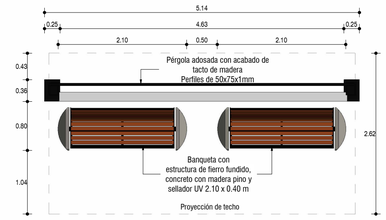


BANQUETA 2 ESC: 1 : 50

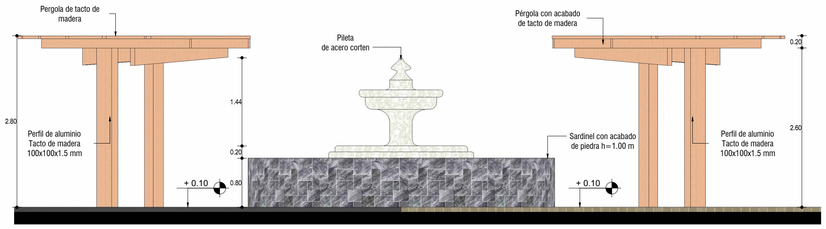


PILETA ESC: 1 : 50

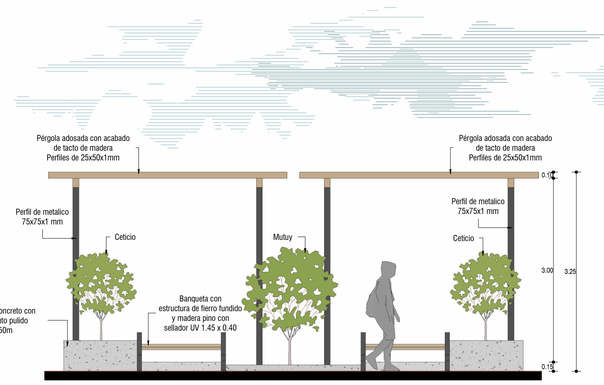


BANQUETA 1 ESC: 1 : 50

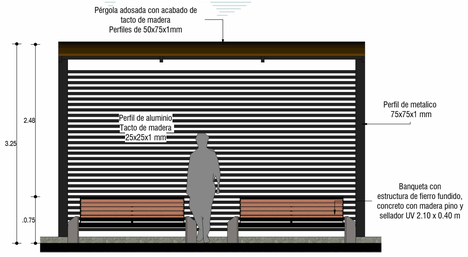


BANQUETA 2 ESC: 1 : 50

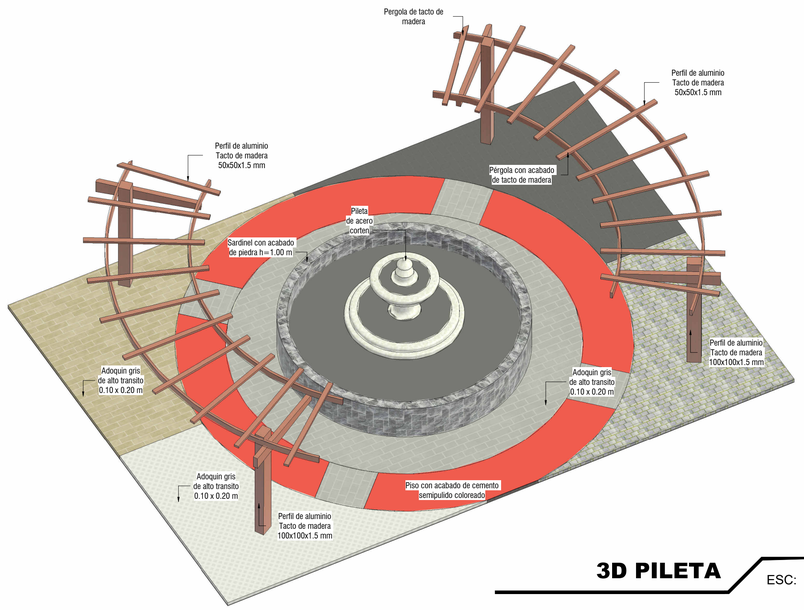

3D PILETA ESC:

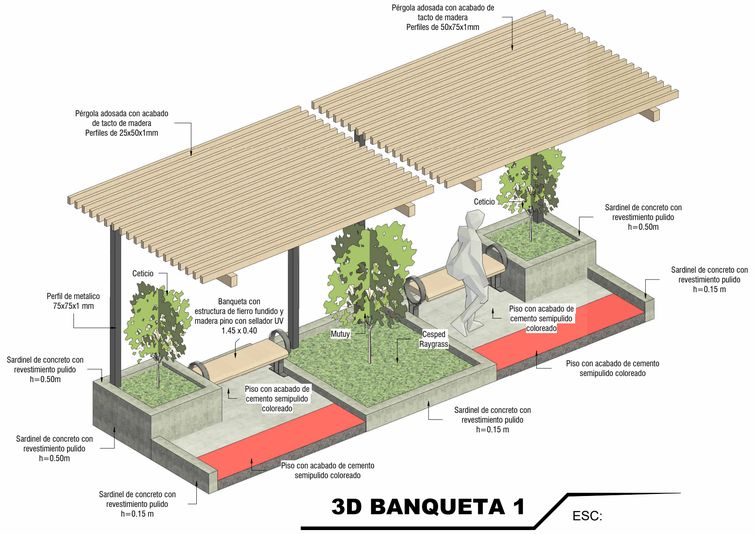

3D BANQUETA 1 ESC:

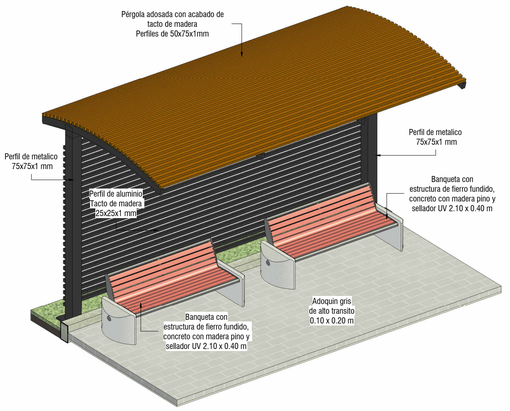

3D BANQUETA 2 ESC:

UNIVERSIDAD NACIONAL DEL ALTIPLANO

FACULTAD DE INGENIERIA CIVIL Y ARQUITECTURA

E.P. DE ARQUITECTURA Y URBANISMO

PROYECTO:

"PROPUESTA ARQUITECTÓNICA DEL CENTRO CULTURAL DEPORTIVO COMO CATALIZADOR URBANO EN LA CIUDAD DE ILAVE."

PROYECTO DE INVESTIGACIÓN

LOCALIZACIÓN :

REGIÓN: PUNO

PROVINCIA: EL COLLAO

DISTRITO: ILAVE


ESPECIALIDAD :

ARQUITECTURA

PLANO :

BANQUETAS

PLANO CLAVE

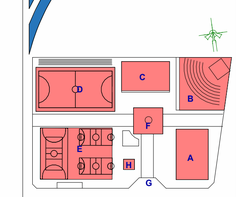

A CENTRO CULTURAL
B ANFITEATRO
C COLISEO
D CAMPO DEPORTIVO
E CANCHAS DEPORTIVAS
F PLAZA / CARRERA
G ACCESOS
H ADMINISTRACIÓN

REALIZADO POR:

Bach. CHATA CHURA JESUS SAUL
COD: 171085

Bach. VELASQUEZ MESTAS BRIYAN DERLY
COD: 171473

ASESOR:


ARQ. ESPILLICO BLANCO, MARCO ANTONIO

FORMATO DE IMPRESIÓN : A-1

FECHA : 2025


ESCALA : INDICADA

N° LÁMINA : **AD-01**

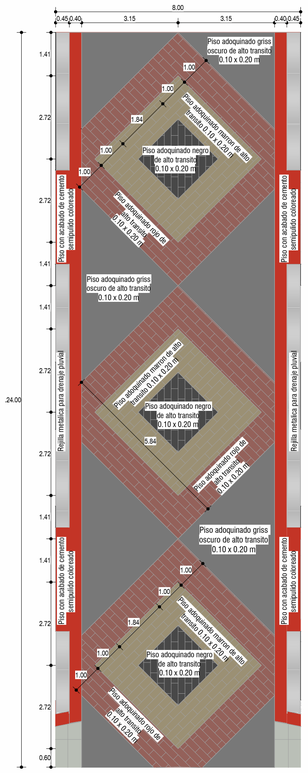


CAMINERIA I

ESC 1 : 100

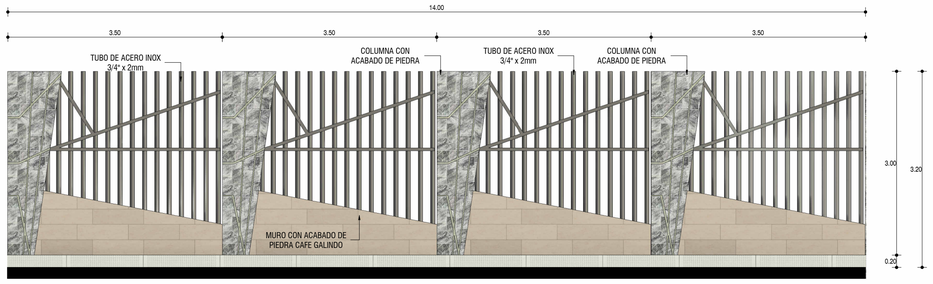


CERCO TIPO I

ESC: 1 : 50

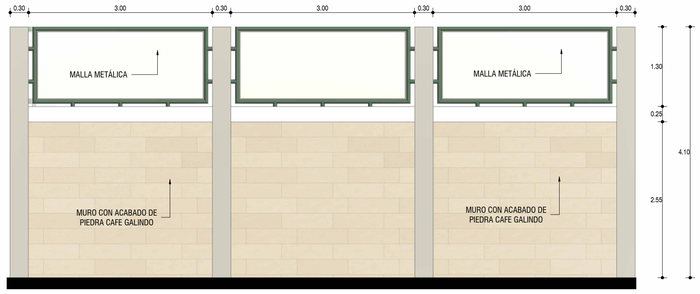


CERCO TIPO II

ESC: 1 : 50

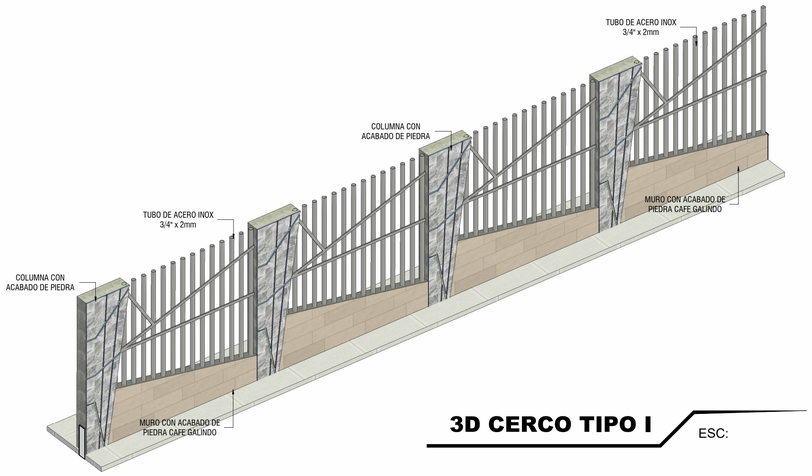


3D CERCO TIPO I

ESC:

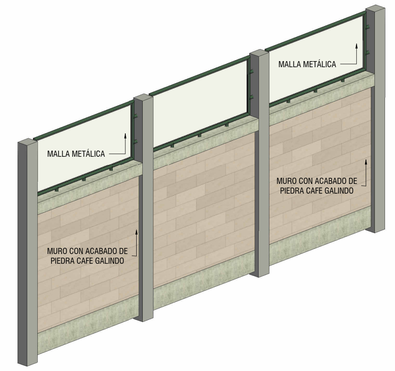


3D CERCO TIPO II

ESC:

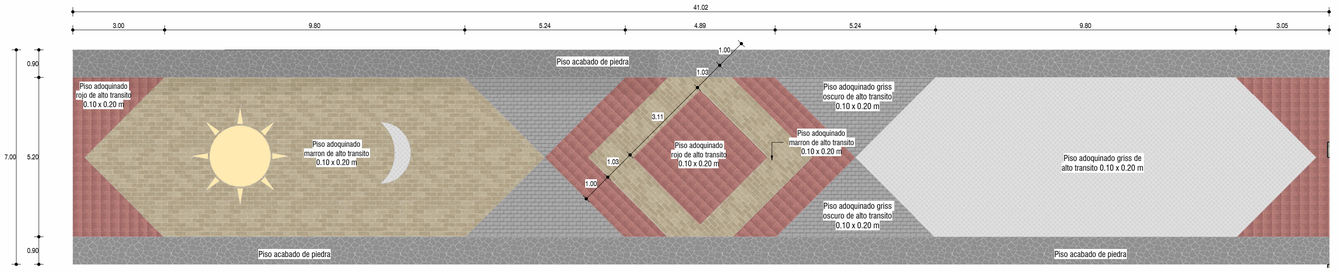


CAMINERIA II

ESC 1 : 100

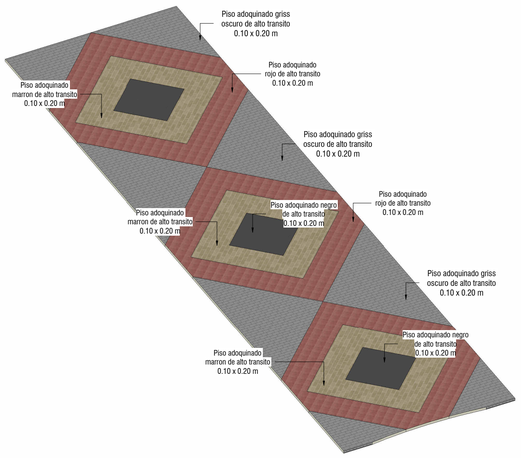

3D CAMINERIA I

ESC:

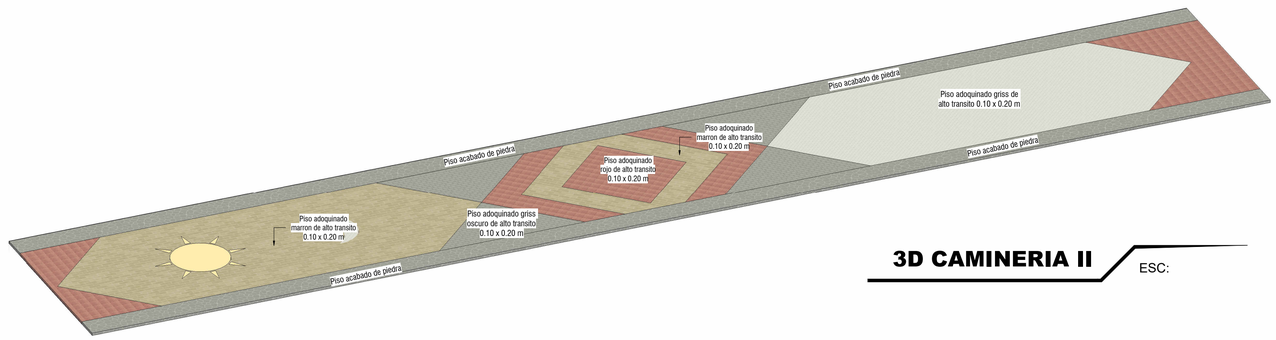

3D CAMINERIA II

ESC:

UNIVERSIDAD NACIONAL DEL ALTIPLANO

FACULTAD DE INGENIERIA CIVIL Y ARQUITECTURA

E.P. DE ARQUITECTURA Y URBANISMO

PROYECTO:

"PROPUESTA ARQUITECTÓNICA DEL CENTRO CULTURAL DEPORTIVO COMO CATALIZADOR URBANO EN LA CIUDAD DE ILAVE."

PROYECTO DE INVESTIGACIÓN

LOCALIZACIÓN :

REGIÓN: PUNO

PROVINCIA: EL COLLAO

DISTRITO: ILAVE


ESPECIALIDAD :

ARQUITECTURA

PLANO :

PISOS Y CERCO PERIMETRICO

PLANO CLAVE

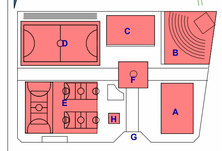

A CENTRO CULTURAL
B ANFITEATRO
C COLISEO
D CAMPO DEPORTIVO
E CANCHAS DEPORTIVAS
F PLAZA / CAMINERIA
G ACCESOS
H ADMINISTRACIÓN

REALIZADO POR:

Bach. CHATA CHURA JESUS SAUL
COD: 171085

Bach. VELASQUEZ MESTAS BRIYAN DERLY
COD: 171473

ASESOR:

ARQ. ESPILLICO BLANCO, MARCO ANTONIO

FORMATO DE IMPRESIÓN : A-1

FECHA : 2025

ESCALA : INDICADA

Nº LÁMINA :

AD-02