


PLANTA-UNIDAD DE TBC
Escala 1:50



PLANTA-UNIDAD DE VIVIENDA
Escala 1:50

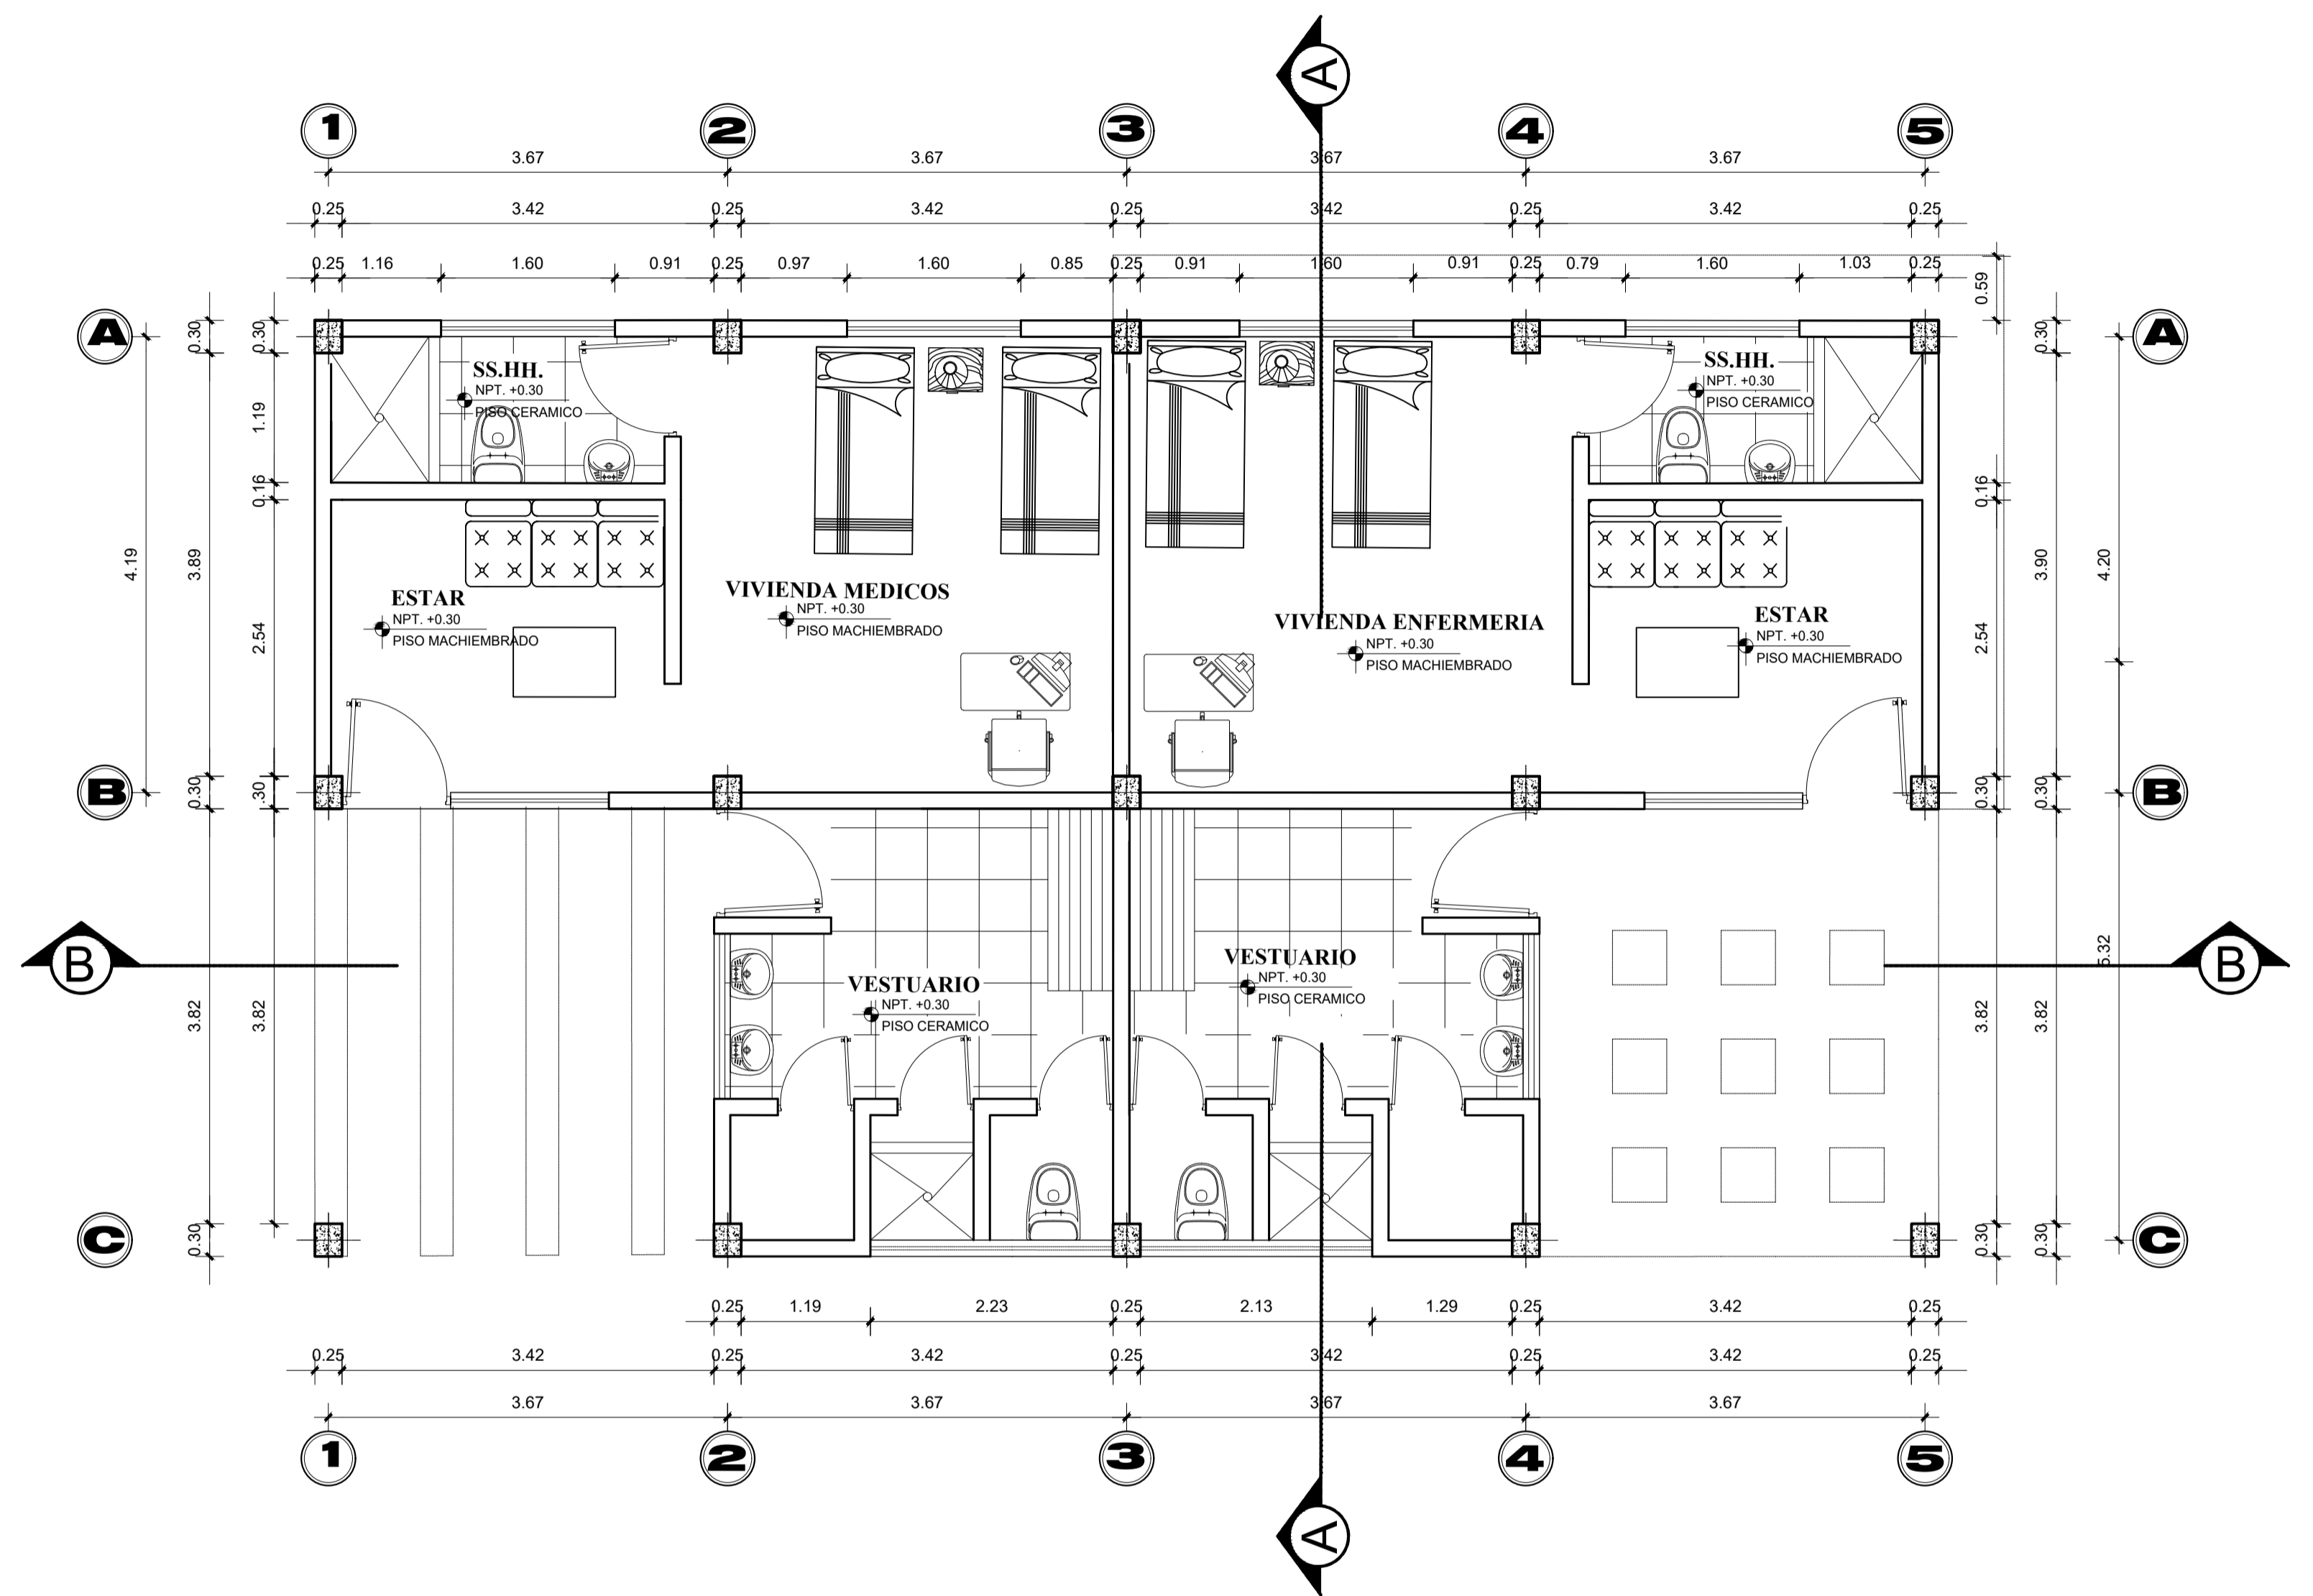

UNIVERSIDAD NACIONAL DEL ALTIPLANO-PUNO
FACULTAD DE INGENIERIA CIVIL Y ARQUITECTURA
ESCUELA PROFESIONAL DE ARQUITECTURA Y URBANISMO

PROPUESTA ARQUITECTONICA DEL
CENTRO DE SALUD I-III PARA EL CENTRO POBLADO DE
JAYLLHUAYA-PUNO

PLANO: PLANTA-UNIDA DE TBC Y VIVIENDA

ESCALA: INDICADA	FECHA: JUNIO DEL 2018	DIRECTOR: ARG. WALDO E. VERA BEJAR	PRESENTADO POR: BACH. ARG. HENRY CHOQUE TORRES
---------------------	--------------------------	--	--

LAMINA:
A-8

Local: C.P. Jayllhuaya
Dist: Puno
Prov: Puno
Region: Puno