


**PLANTA-UNIDAD DE CRED**  
Escala 1:50

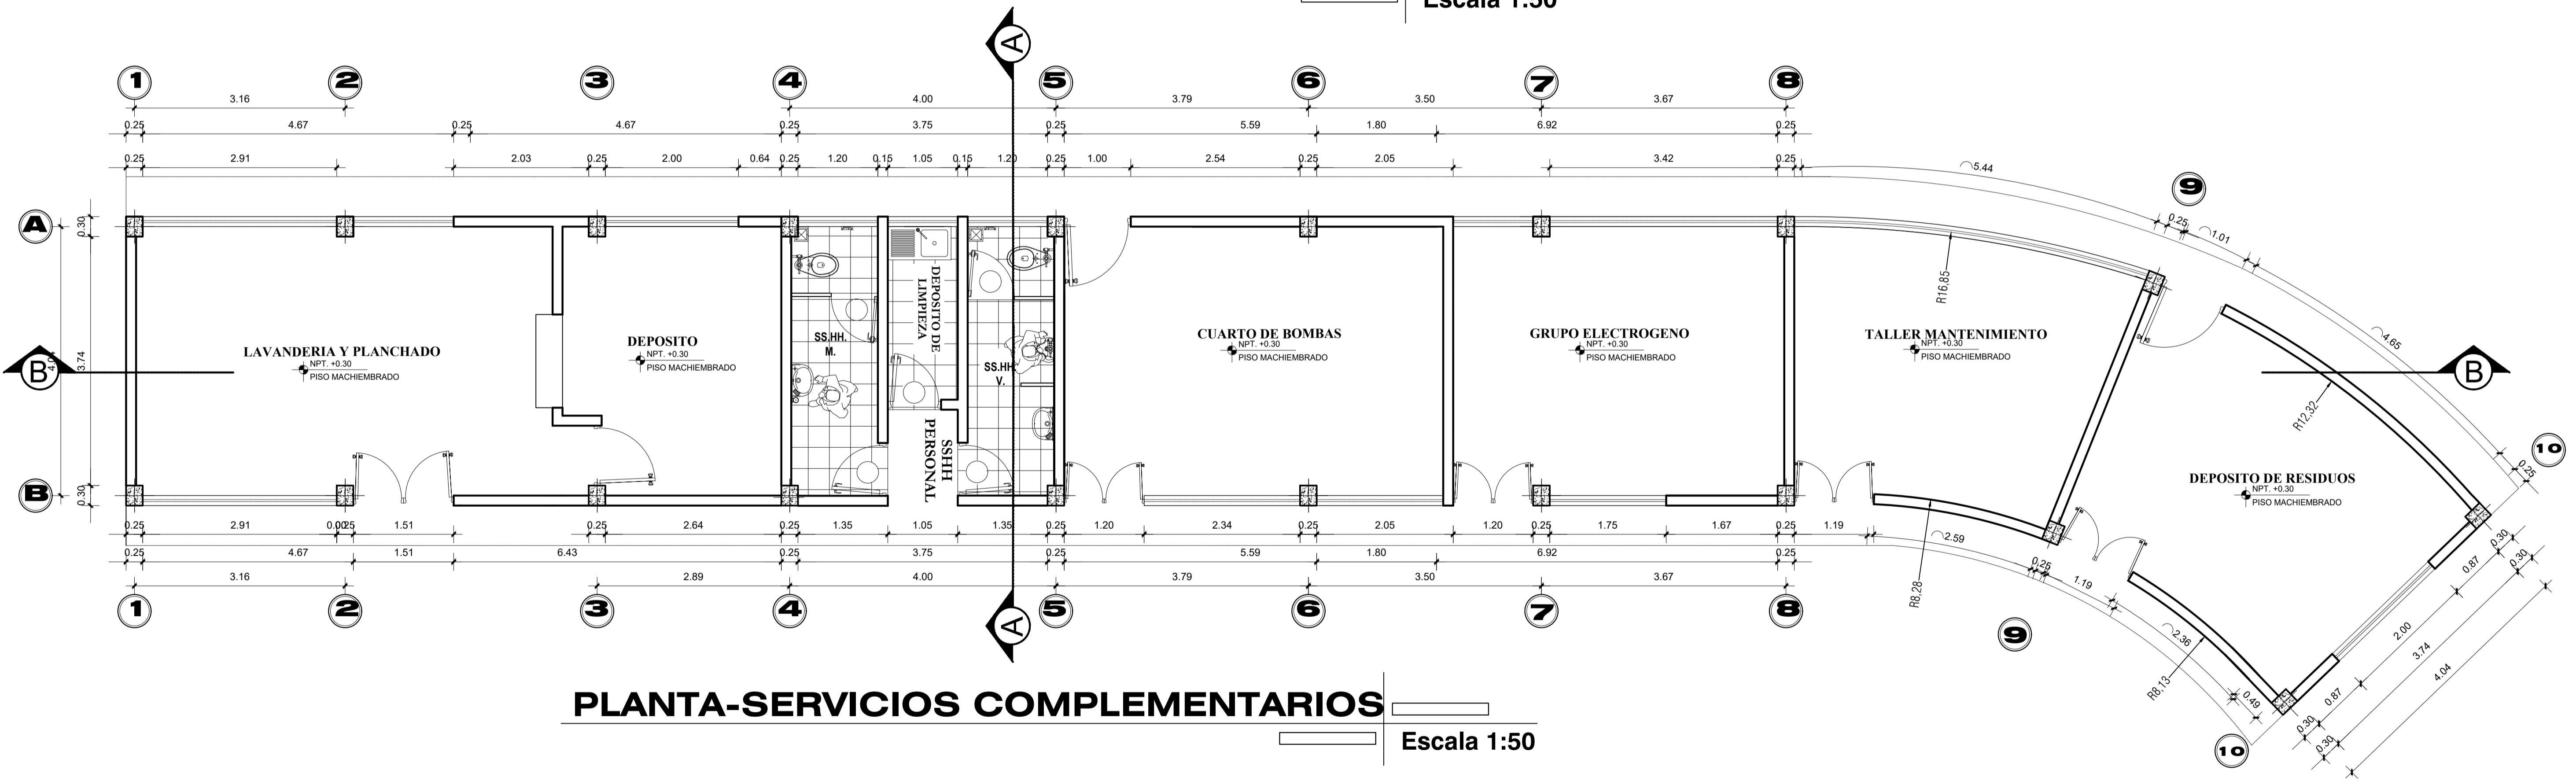

**PLANTA-SERVICIOS COMPLEMENTARIOS**  
Escala 1:50



**UNIVERSIDAD NACIONAL DEL ALTIPLANO-PUNO**  
**FACULTAD DE INGENIERIA CIVIL Y ARQUITECTURA**  
**ESCUELA PROFESIONAL DE ARQUITECTURA Y URBANISMO**

PROPUESTA ARQUITECTONICA DEL  
 CENTRO DE SALUD I-III PARA EL CENTRO POBLADO DE  
 JAYLLHUAYA-PUNO

**PLANO:** PLANTA-UNIDAD DE  
SERVICIOS COMPLEMENTARIOS

**LAMINA:**  
**A-9**

**ESCALA:** INDICADA

**FECHA:** JUNIO DEL 2016

**DIRECTOR:** ARQ. WALDO E. VERA  
BEJAR

**PRESENTADO POR:** BACH. ARG. HENRY CHOQUE  
TORRES

Local: C.P. Jayllhuaya  
 Dist: Puno  
 Prov: Puno  
 Region: Puno