



**PLANTA-UNIDAD DEL
ADULTO MAYOR**

Escala 1:50

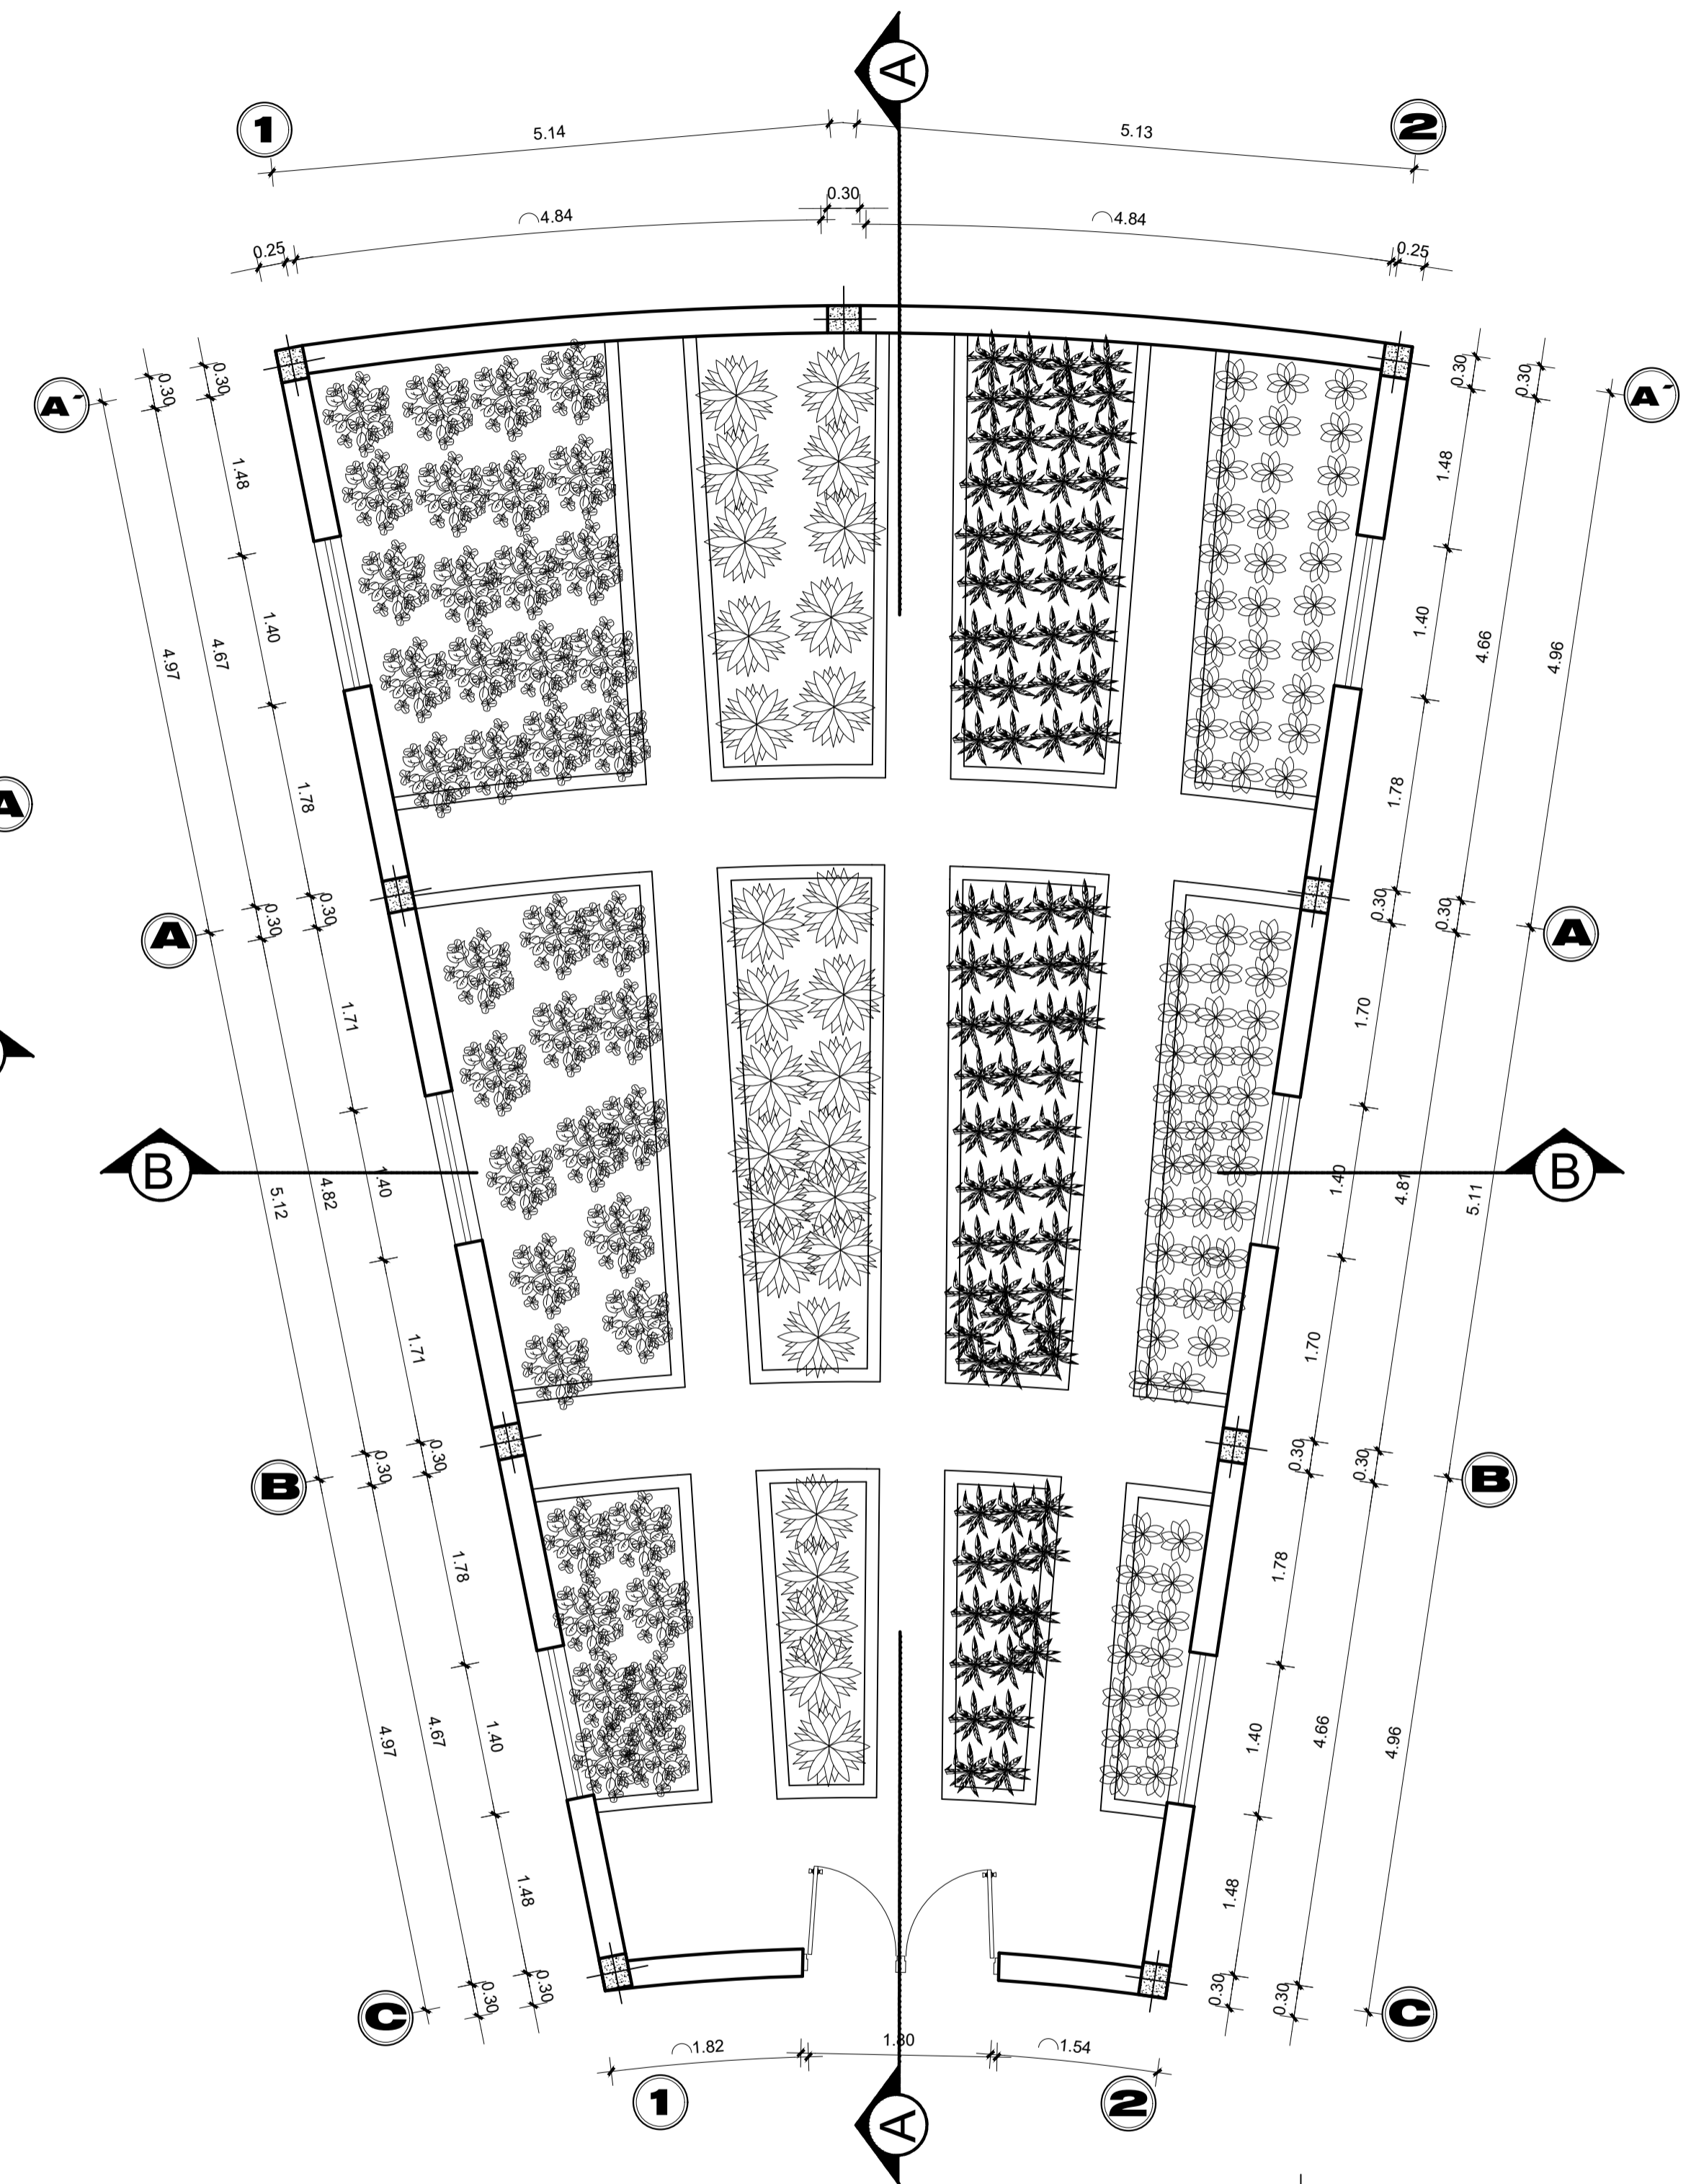

PLANTA-VIVIERO ORNAMENTAL

Escala 1:50

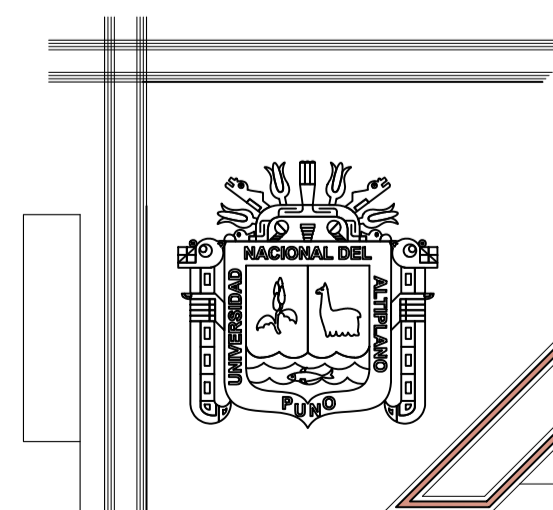

UNIVERSIDAD NACIONAL DEL ALTIPLANO-PUNO
FACULTAD DE INGENIERIA CIVIL Y ARQUITECTURA
ESCUELA PROFESIONAL DE ARQUITECTURA Y URBANISMO

PROPOSTA ARQUITECTONICA DEL
CENTRO DE SALUD I-III PARA EL CENTRO POBLADO DE
JAYLLIHUAYA-PUNO

PLANO: PLANTA-ADULTO MAYOR Y
VIVIERO ORNAMENTAL

ESCALA: INDICADA
FECHA: JUNIO DEL 2018
DIRECTOR: ARO. WALDO E. VERA
BEJAR
PRESENTADO POR: BACH.ARO. HENRY CHOQUE
TORRES

LAMINA:
A-11

Local: C.P. Jayllihuaya
Dist: Puno
Prov: Puno
Region: Puno