



ADMINISTRACIÓN. DISTRIBUCION - PRIMER NIVEL
Esc : 1 / 125


CUADRO DE VANOS					
CODIGO	ANCHO	ALTO	ALFEIZER	CANTIDAD	OBSERVACIONES
VENTANAS					
V-1	1.80	1.80	0.20	22	SISTEMA MODUGLASS e=8mm
V-2	3.00	1.80	0.20	18	SISTEMA MODUGLASS e=8mm
V-3	1.78	1.80	0.20	3	SISTEMA MODUGLASS e=8mm
V-4	2.98	1.80	0.20	1	SISTEMA MODUGLASS e=8mm
V-5	3.63	1.65	1.5	7	SISTEMA MODUGLASS e=8mm
V-6	3.31	1.75	0.20	2	SISTEMA MODUGLASS e=8mm
PUERTAS					
P-1	3.00	3.00	----	2	PUERTA DE MADERA MACHEMBRADA
P-2	1.00	2.80	----	5	PUERTA DE MADERA MACHEMBRADA
P-3	0.80	2.75	----	4	PUERTA DE MADERA MACHEMBRADA
P-4	0.60	1.30	0.20	6	PUERTA DE MADERA MACHEMBRADA

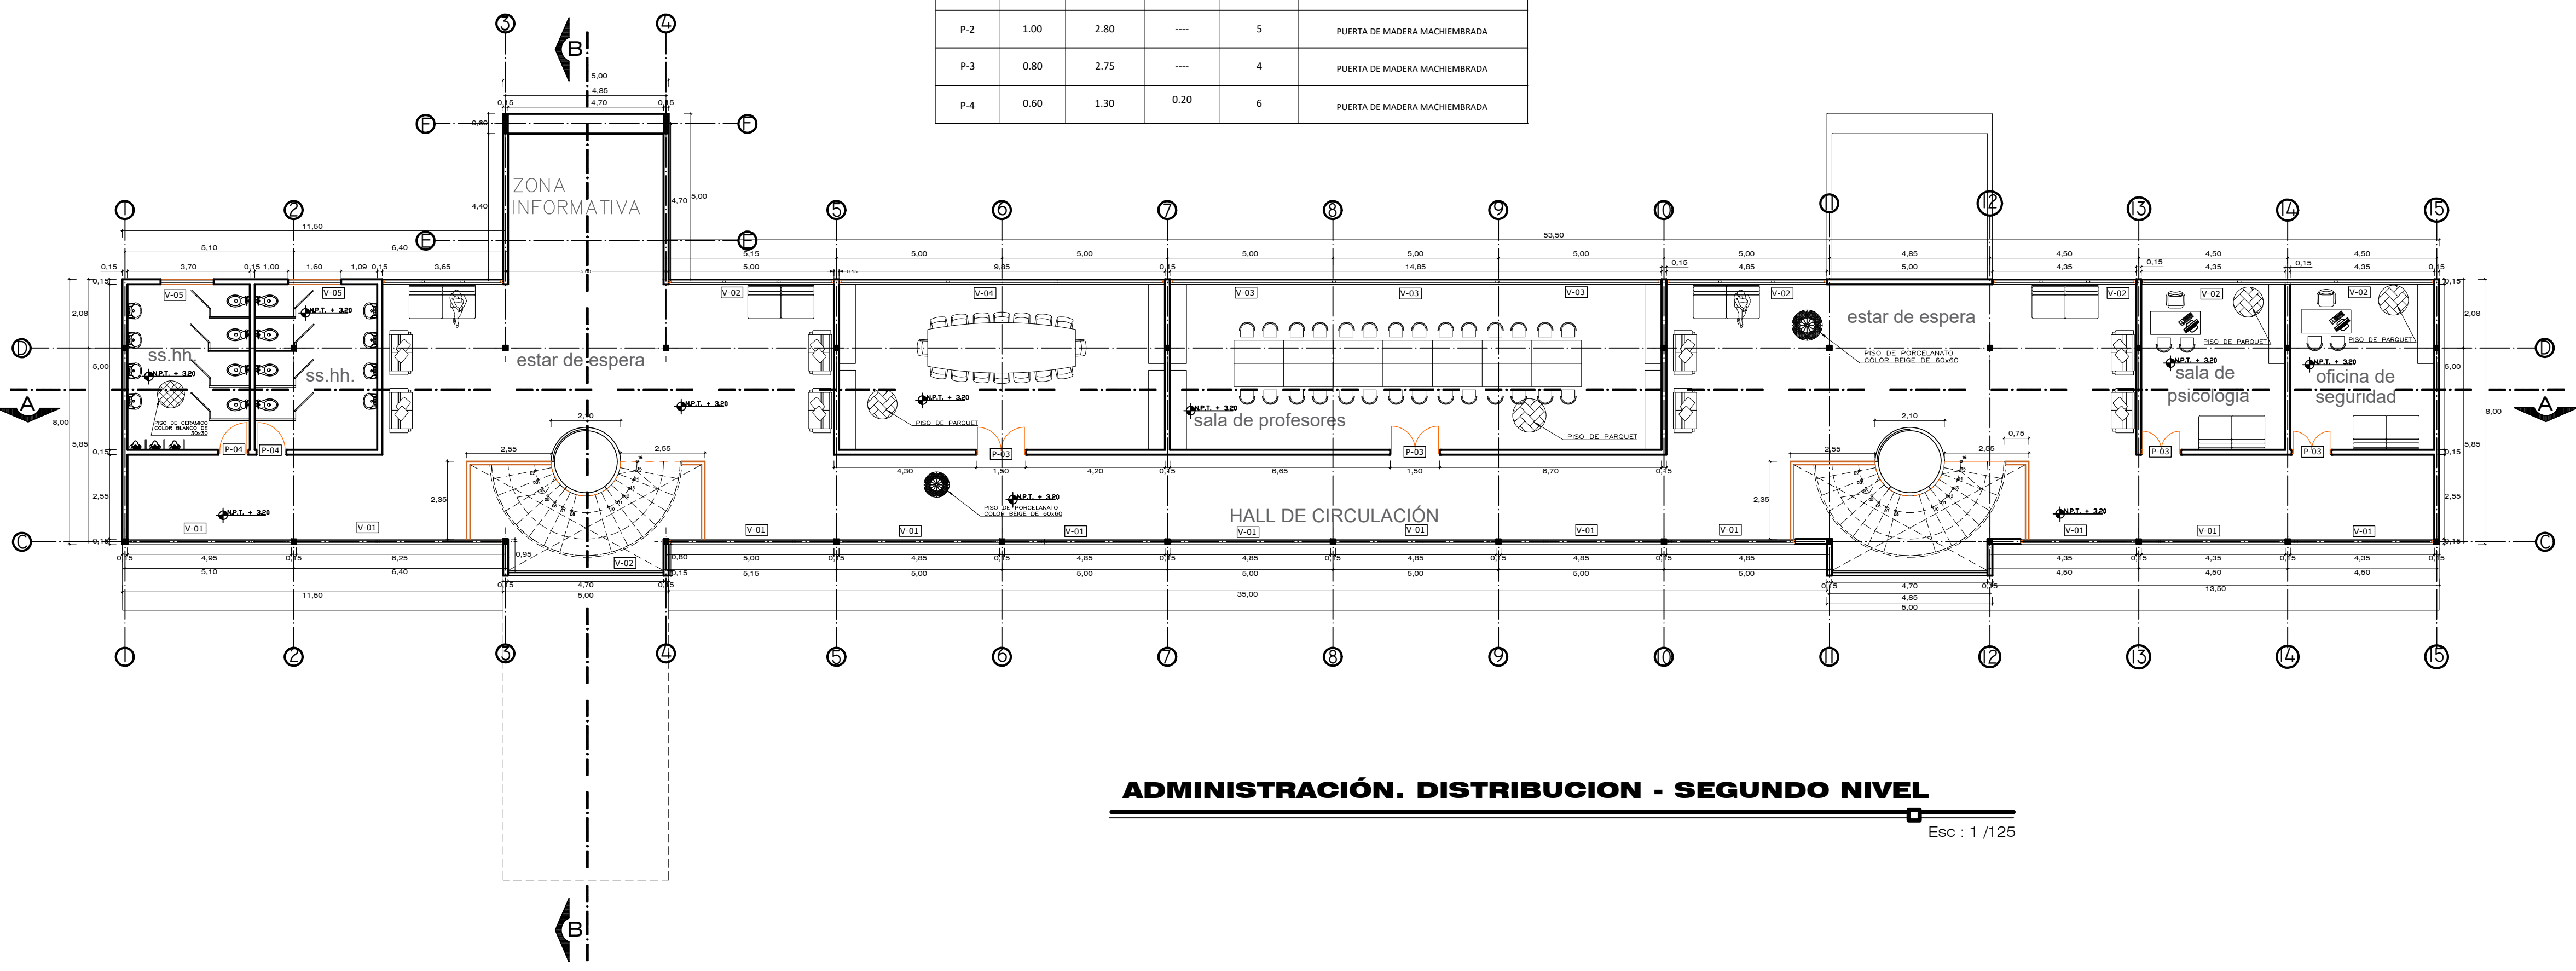

ADMINISTRACIÓN. DISTRIBUCION - SEGUNDO NIVEL
Esc : 1 / 125

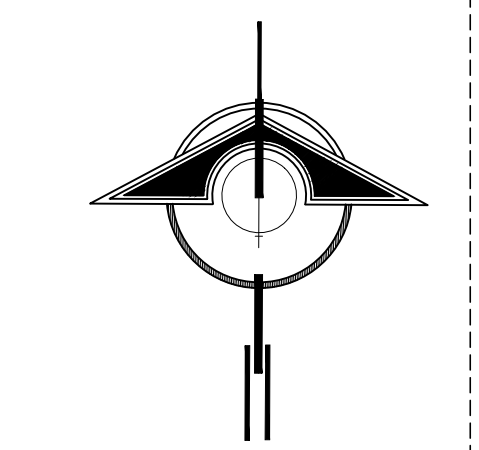

NORTE

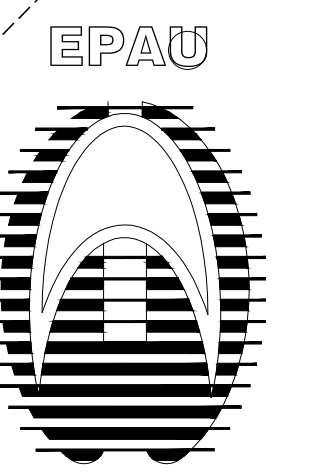

PROYECTO:
DISEÑO
ARQUITECTÓNICO DE
UN CENTRO HOLÍSTICO
PARA EL DESARROLLO
DE LA INTELIGENCIA
EMOCIONAL, EN LA
REGION PUNO

BACHILLER:
LESLIE SHAMIR CALIZAYA
VALENCIA.

ESPECIALIDAD:
-ARQUITECTURA
SOCIAL, TEORICA Y
CRITICA

PLANOS:
DISTRIBUCION
ADMINISTRACION

ESCALA:
Indicada

JURADO:

Presidente :
D.Sc. ELIE RAUL
CHARAJA LOZA.

Primer Miembro :
M.Sc. JORGE ADAN
VILLEGAS ABRILL.

Segundo Miembro :
Arq. ROSA MARIA TOVAR
VASQUEZ.

Director/Asesor :
Arq. KATHERINE F.
HARVEY RECHARTE.

Nº DE LAMINA:
04