


NORTE

EPAU

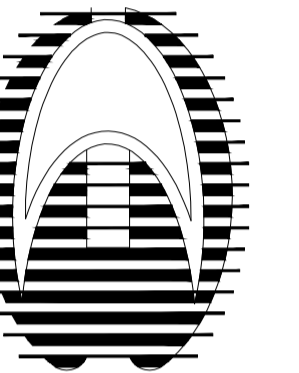

PROYECTO:

DISEÑO ARQUITECTÓNICO DE UN CENTRO HOLÍSTICO PARA EL DESARROLLO DE LA INTELIGENCIA EMOCIONAL, EN LA REGIÓN PUNO

BACHILLER:

LESLIE SHAMIR CALIZAYA VALENCIA.

ESPECIALIDAD:

ARQUITECTURA SOCIAL, TEORICA Y CRÍTICA

PLANOS:

PISCINA DISTRIBUCIÓN

ESCALA:

Indicada

JURADO:

Presidente :
D.Sc. ELIE RAUL CHARAJA LOZA.


Primer Miembro :
M.Sc. JORGE ADAN VILLEGAS ABRILL.

Segundo Miembro :
Arq. ROSA MARIA TOVAR VASQUEZ.

Director/Asesor :
Arq. KATHERINE F. HARVEY RECHARTE.

Nº DE LAMINA:

09

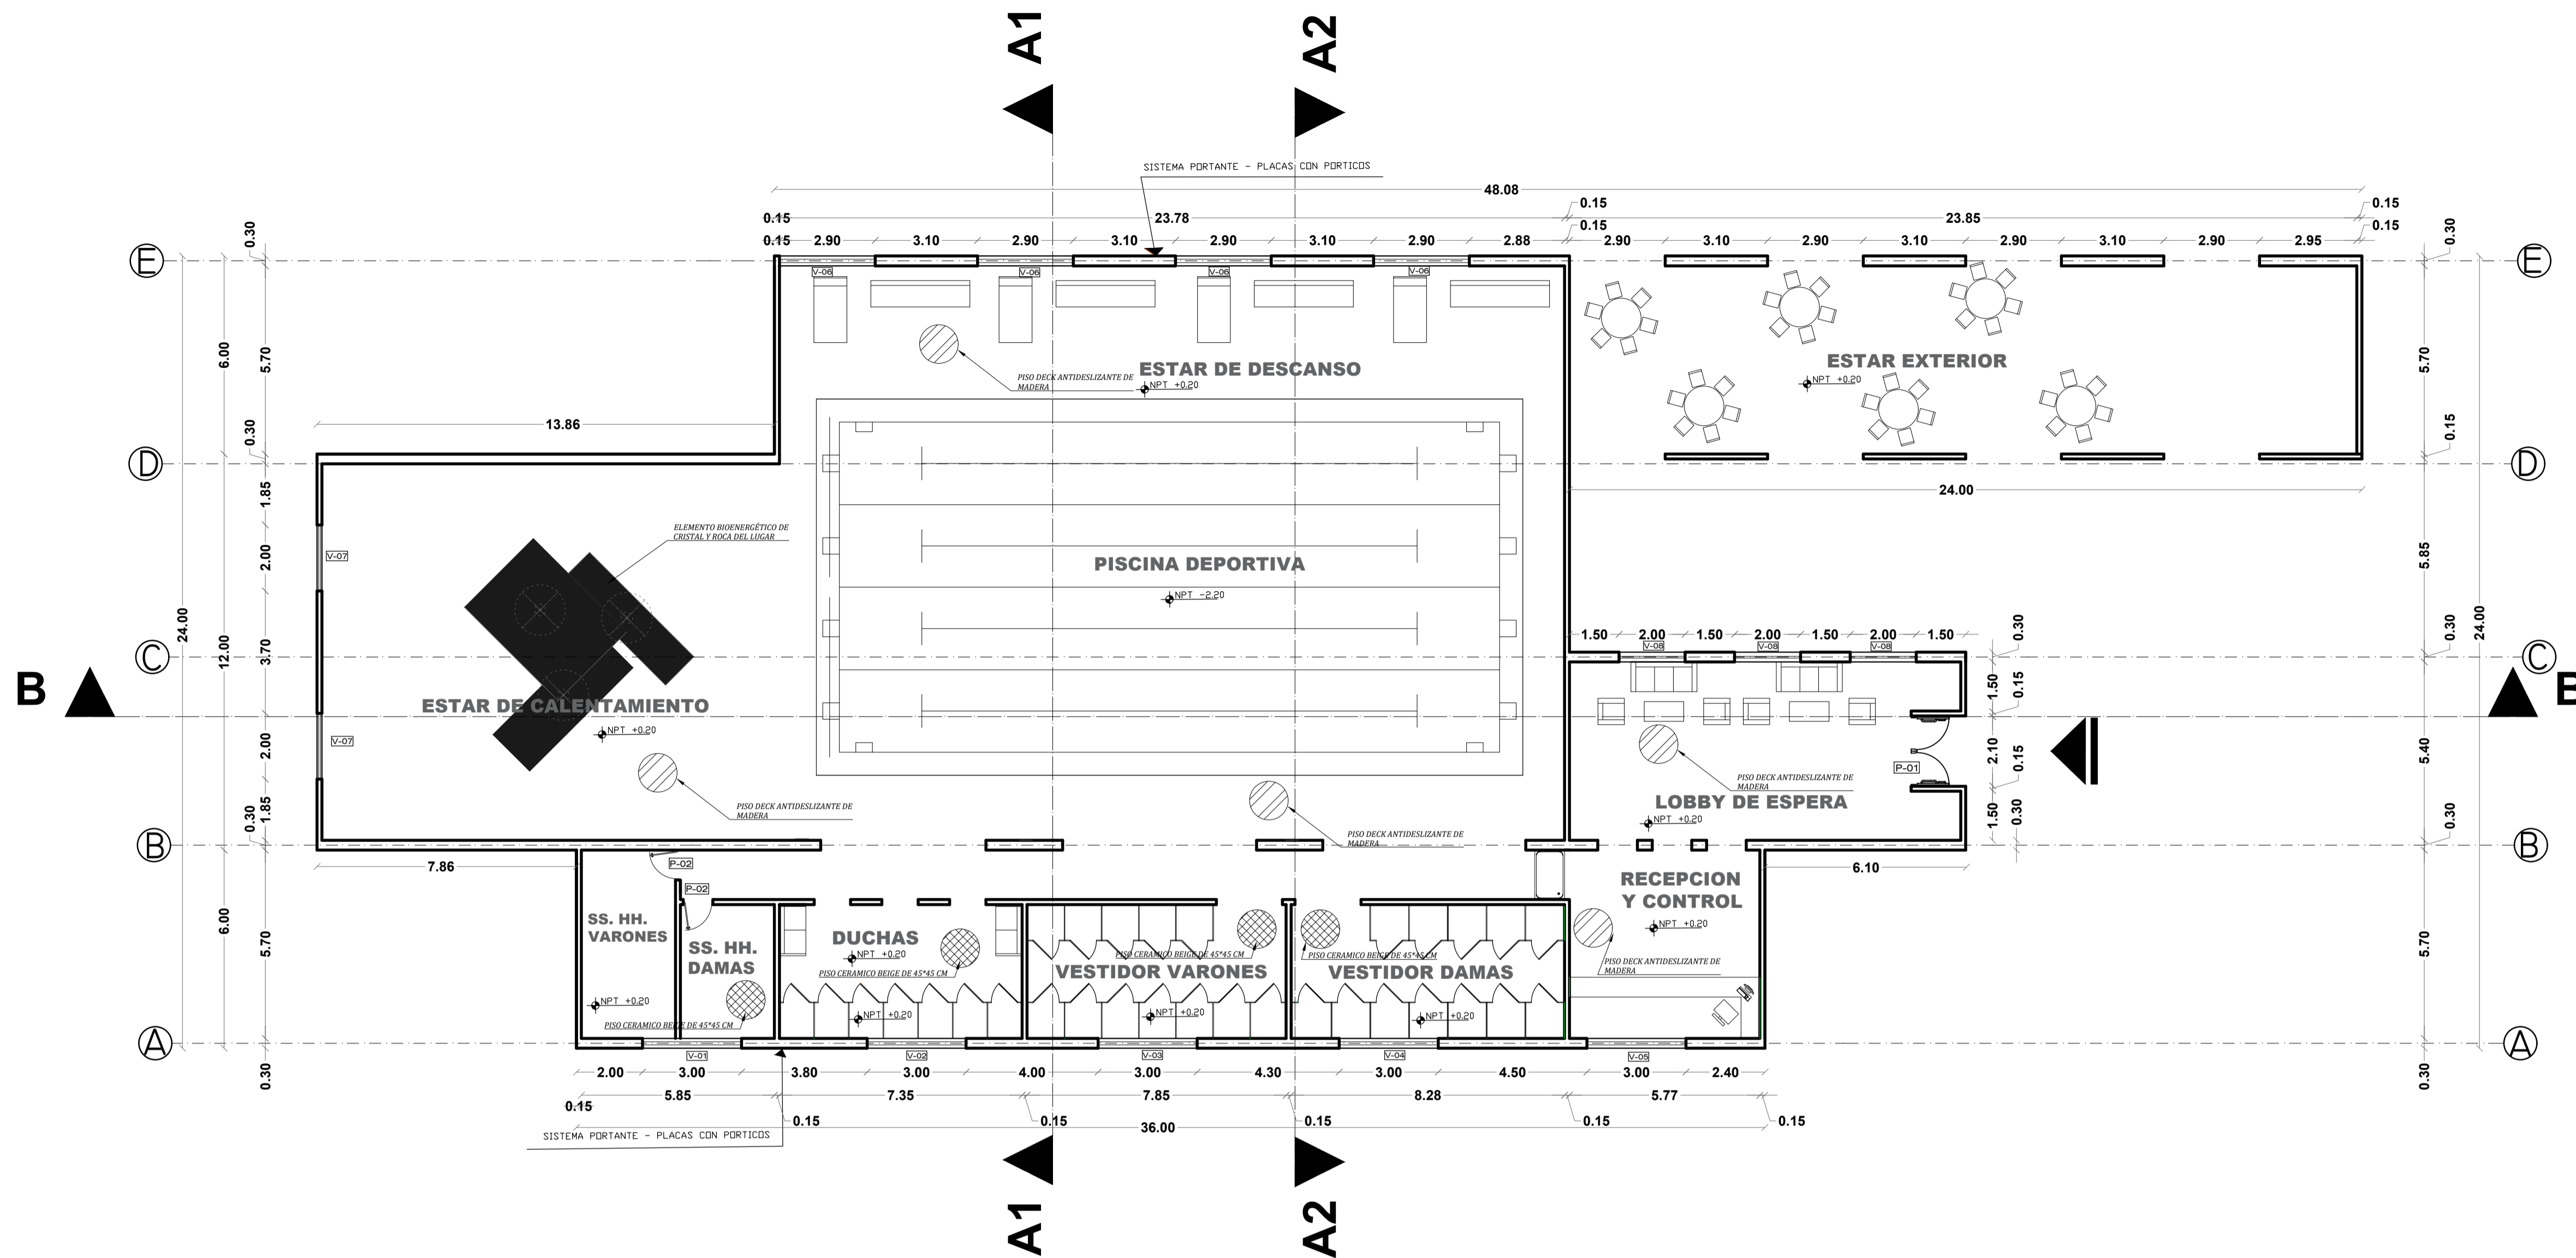

PISCINA DEPORTIVA. DISTRIBUCION

Esc : 1 /125

CUADRO DE VANOS					
CODIGO	ANCHO	ALTO	ALFEIZER	CANTIDAD	OBSERVACIONES
VENTANAS					
V-01	3.00	4.85	--	1.00	SISTEMA MODUGLASS 4=8mm
V-02	3.00	4.25	--	1.00	SISTEMA MODUGLASS 4=8mm
V-03	3.00	3.65	--	1.00	SISTEMA MODUGLASS 4=8mm
V-04	3.00	3.00	--	1.00	SISTEMA MODUGLASS 4=8mm
V-05	3.00	2.35	--	1.00	SISTEMA MODUGLASS 4=8mm
V-06	2.90	4.25	--	4.00	SISTEMA MODUGLASS 4=8mm
V-07	2.00	4.50	--	2.00	SISTEMA MODUGLASS 4=8mm
V-08	2.00	4.50	--	2.00	SISTEMA MODUGLASS 4=8mm
PUERTAS					
P-01	1.13	2.50	--	1.00	PUERTA DE MADERA MACHEMBRADA
P-02	0.90	2.30	--	2.00	PUERTA DE MADERA MACHEMBRADA