


**NORTE**

EPAU

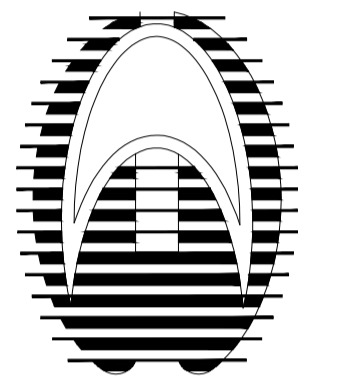

**PROYECTO:**  
DISEÑO  
ARQUITECTÓNICO DE  
UN CENTRO HOLÍSTICO  
PARA EL DESARROLLO  
DE LA INTELIGENCIA  
EMOCIONAL, EN LA  
REGION PUNO

**BACHILLER:**  
LESLIE SHANIER CALIZAYA  
VALENCIA.

**ESPECIALIDAD:**  
-ARQUITECTURA  
SOCIAL, TEORICA Y  
CRITICA

**PLANOS:**  
RINCONES  
EMOCIONALES  
PRIMER NIVEL

**ESCALA:**  
Indicada

**JURADO:**

Presidente :  
D.Sc. ELIE RAUL  
CHARAJA LOZA.


Primer Miembro :  
M.Sc. JORGE ADAN  
VILLEGAS ABRILL.

Segundo Miembro :  
Arq. ROSA MARIA TOVAR  
VASQUEZ.

Director/Asesor :  
Arq. KATHERINE F.  
HARVEY RECHARTE.

Nº DE LAMINA:  
**17**

CUADRO DE VANOS					
CODIGO	ANCHO	ALTO	ALFEIZER	CANTIDAD	OBSERVACIONES
<b>VENTANAS</b>					
V-1	0.25	1.80	1.00	2	SISTEMA MODUGLASS e=8mm
V-2	3.00	1.80	1.00	2	SISTEMA MODUGLASS e=8mm
V-3	1.78	1.80	1.00	1	SISTEMA MODUGLASS e=8mm
V-4	2.98	1.80	1.00	1	SISTEMA MODUGLASS e=8mm
V-5	3.63	1.65	1.00	1	SISTEMA MODUGLASS e=8mm
V-6	3.31	1.75	1.00	2	SISTEMA MODUGLASS e=8mm
V-7	0.25	0.70	2.00	2	SISTEMA MODUGLASS e=8mm
V-8	4.93	0.75	2.00	2	SISTEMA MODUGLASS e=8mm
V-9	3.00	0.60	2.40	1	SISTEMA MODUGLASS e=8mm
V-10	1.60	1.05	1.80	4	SISTEMA MODUGLASS e=8mm
V-11	1.45	2.00	1.00	1	SISTEMA MODUGLASS e=8mm
<b>PUERTAS</b>					
P-1	1.20	2.75	---	5	METALICA CON CRISTAL SISTEMA MODUGLASS
P-2	1.00	2.80	---	4	METALICA CON CRISTAL SISTEMA MODUGLASS
P-3	0.80	2.75	---	2	METALICA CON CRISTAL SISTEMA MODUGLASS
P-4	0.60	1.30	0.20	5	METALICA CON CRISTAL SISTEMA MODUGLASS
P-5	0.70	3.00	---	1	METALICA CON CRISTAL SISTEMA MODUGLASS
P-6	3.25	3.00	---	1	METALICA CON CRISTAL SISTEMA MODUGLASS

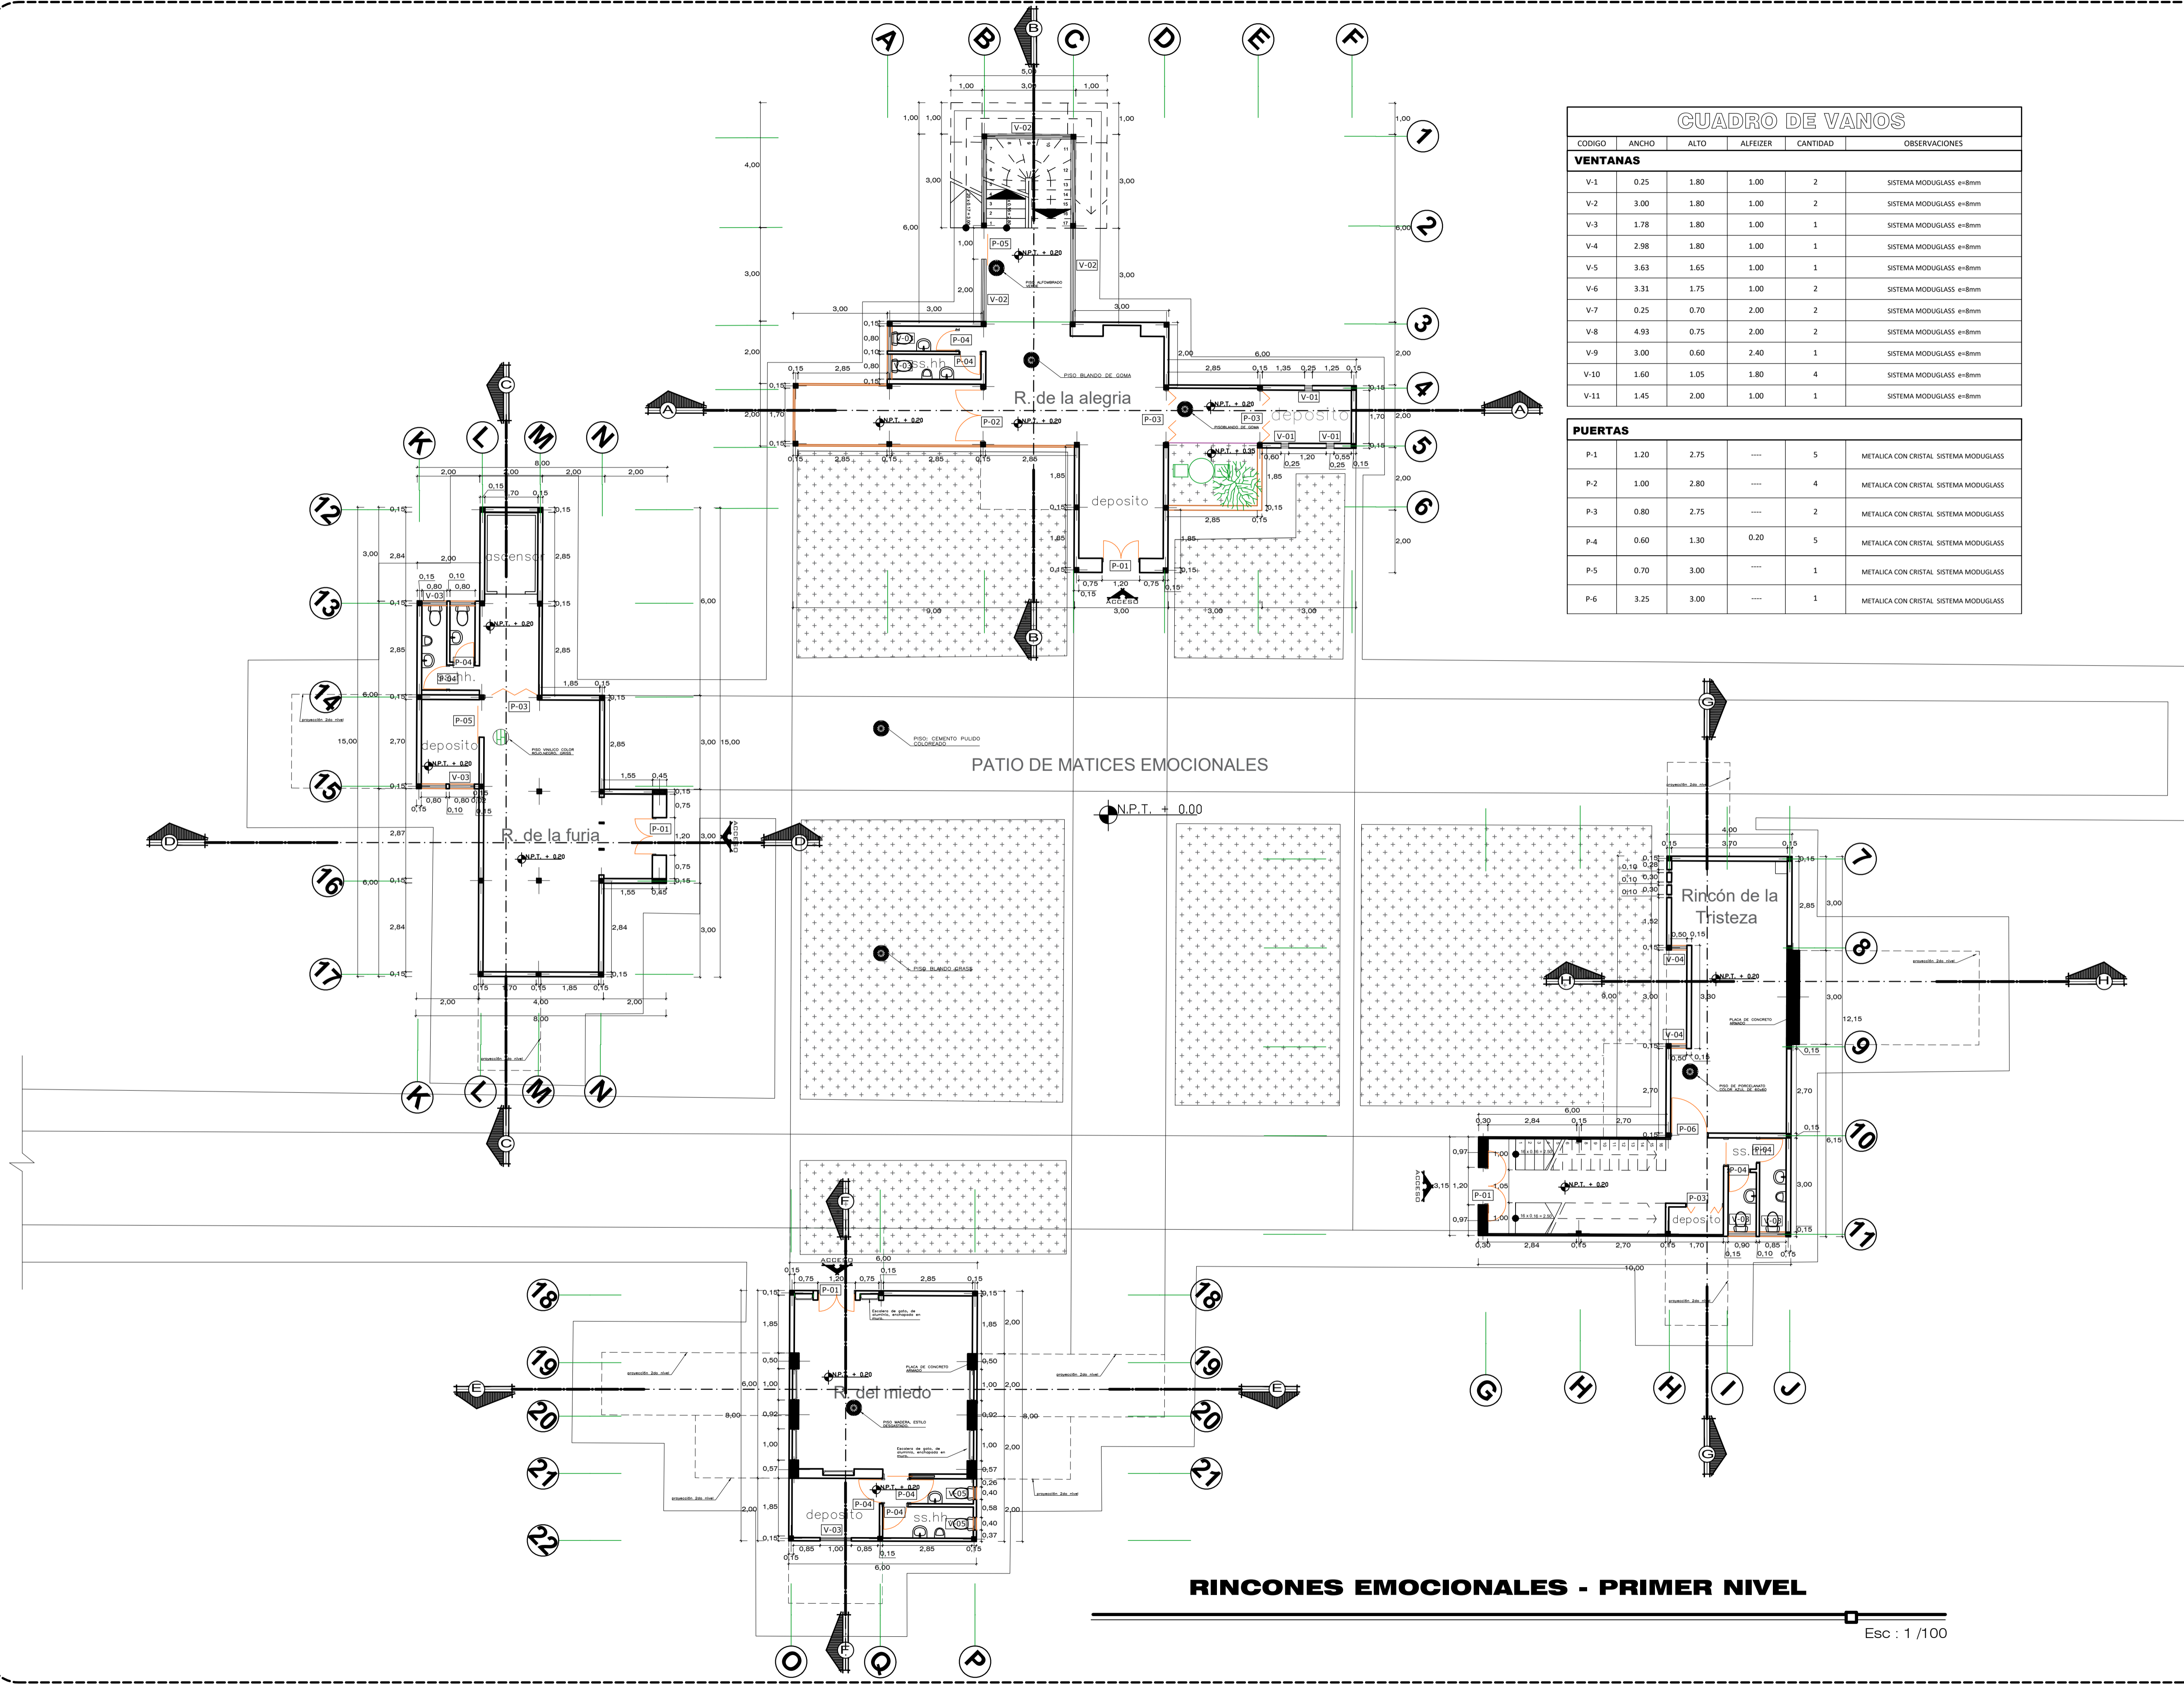

**RINCONES EMOCIONALES - PRIMER NIVEL**

Esc: 1 / 100