


CUADRO DE VANOS					
CODIGO	ANCHO	ALTO	ALFEZER	CANTIDAD	OBSERVACIONES
<b>VENTANAS</b>					
V-1	2.00	2.80	0.20	8.00	SISTEMA MODUGLASS e-8mm
V-2	9.00	2.80	0.20	2.00	SISTEMA MODUGLASS e-8mm
V-3	4.70	2.80	0.20	8.00	SISTEMA MODUGLASS e-8mm
V-4	2.50	2.80	0.20	2.00	SISTEMA MODUGLASS e-8mm
V-5	7.50	2.80	0.20	2.00	SISTEMA MODUGLASS e-8mm
V-6	5.70	2.80	0.20	2.00	SISTEMA MODUGLASS e-8mm
V-7	2.65	2.80	0.20	2.00	SISTEMA MODUGLASS e-8mm
V-8	1.90	2.80	0.20	6.00	SISTEMA MODUGLASS e-8mm
V-9	0.85	2.80	0.20	1.00	SISTEMA MODUGLASS e-8mm
V-10	0.85	2.80	0.20	1.00	SISTEMA MODUGLASS e-8mm
V-11	0.85	2.80	0.20	1.00	SISTEMA MODUGLASS e-8mm

PUERTAS					
P-CODIGO	ANCHO	ALTO	ALFEZER	CANTIDAD	OBSERVACIONES
<b>PUERTAS</b>					
P-1	5.00	2.75	---	5	PUERTA DE MADERA MACHEMBRADA
P-2	3.00	2.80	---	4	PUERTA DE MADERA MACHEMBRADA
P-3	0.80	2.75	---	2	PUERTA DE MADERA MACHEMBRADA
P-4	3.30	4.5	---	5	PUERTA DE MADERA MACHEMBRADA
P-5	0.70	3.00	---	1	PUERTA DE MADERA MACHEMBRADA
P-6	0.90	2.10	---	89	PUERTA METALIZA ELECTROLOCADO
P-7	0.80	2.10	---	89	PUERTA METALIZA ELECTROLOCADO


TERCERA PLANTA - RESIDENCIA DE DOCENTES

Esc: 1 / 150

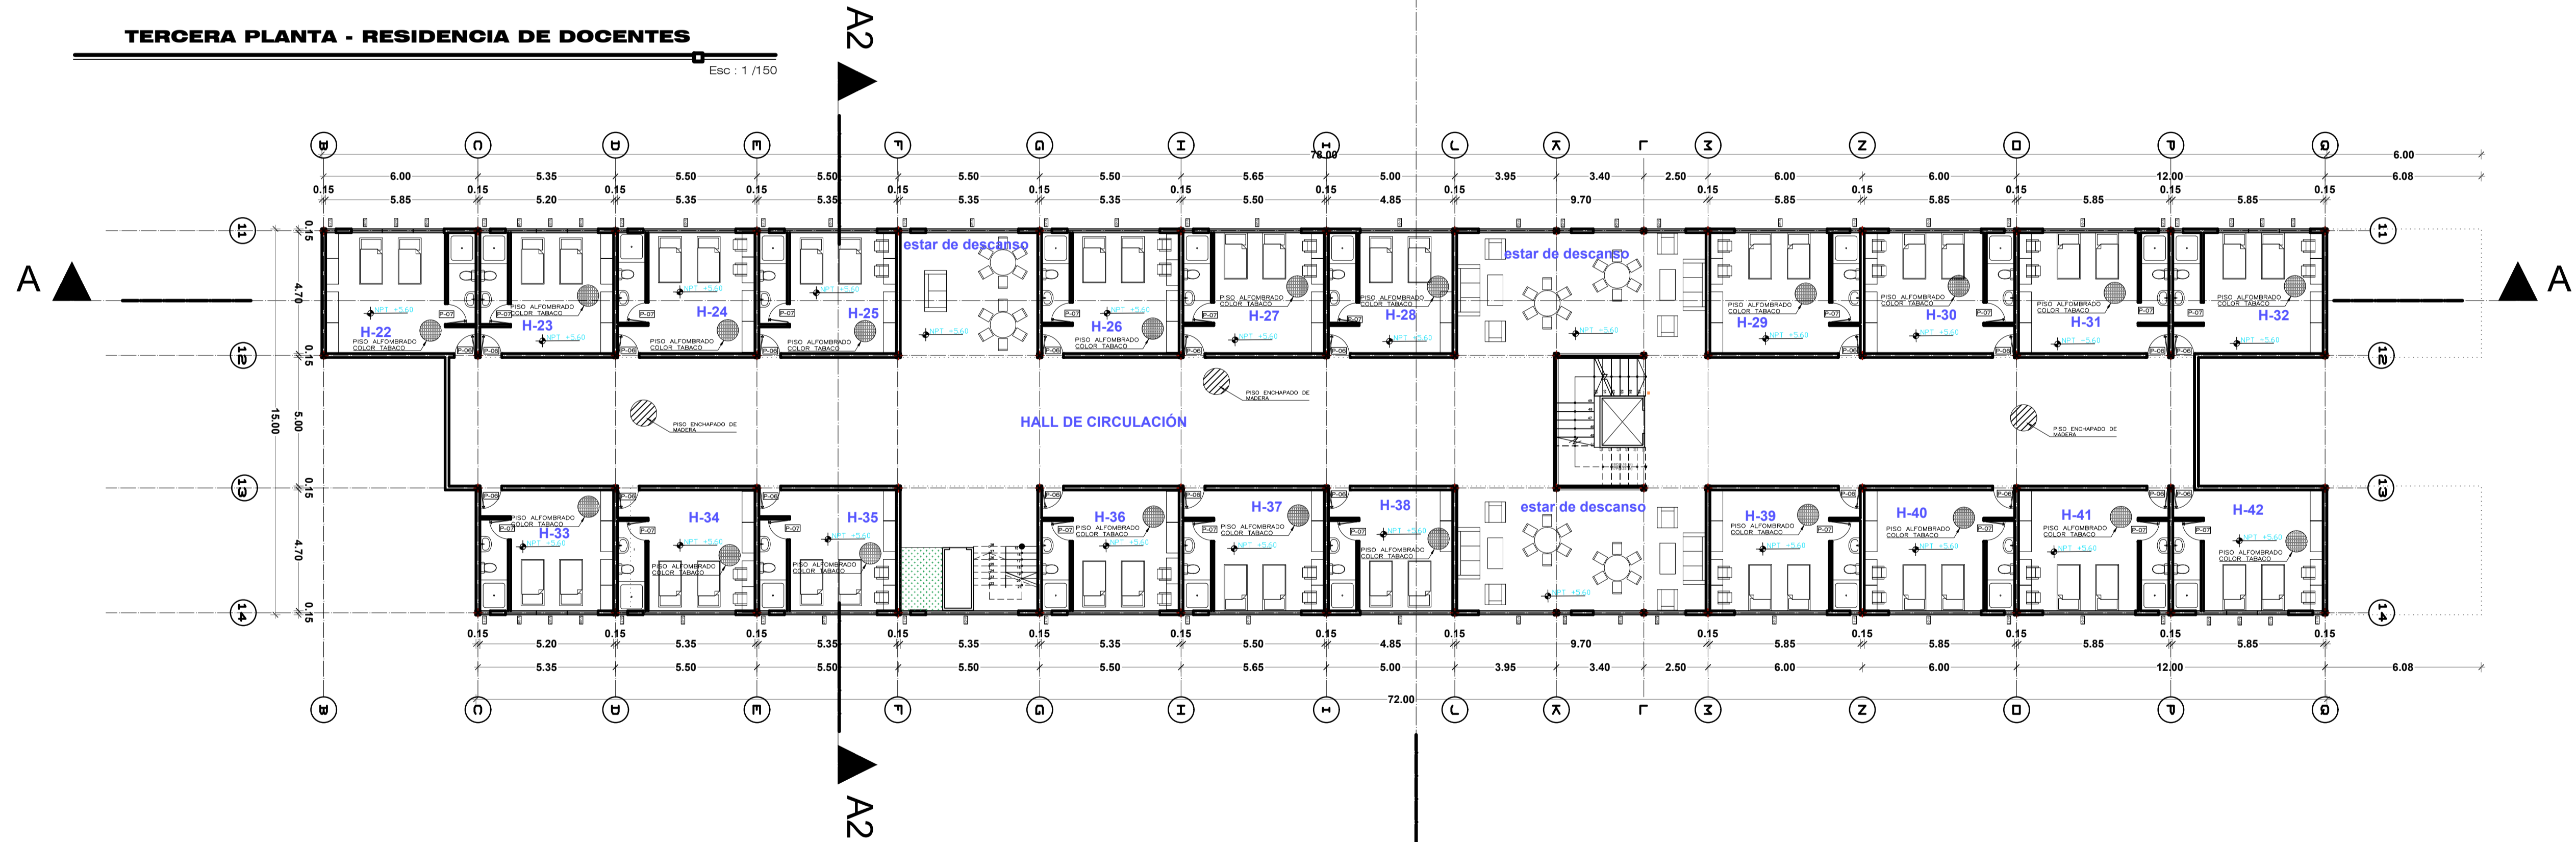


TERCERA PLANTA - RESIDENCIA DE ALUMNOS Y DOCENTES

Esc: 1 / 150

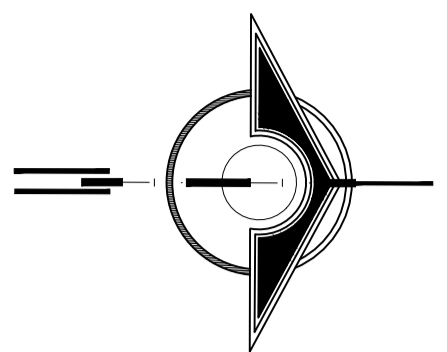

NORTE

EPAU

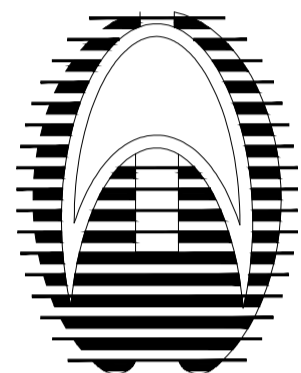

PROYECTO:

DISEÑO  
ARQUITECTÓNICO DE  
UN CENTRO HOLÍSTICO  
PARA EL DESARROLLO  
DE LA INTELIGENCIA  
EMOCIONAL, EN LA  
REGIONAL PUNO

BACHILLER:

LESLIE SHAMIR CALIZAYA  
VALENCIA.

ESPECIALIDAD:

ARQUITECTURA  
SOCIAL, TEORICA Y  
CRÍTICA

PLANOS:

TERCER  
NIVEL  
RESIDENCIAS

ESCALA:

Indicada

JURADO:

Presidente :  
D.Sc. ELIE RAUL  
CHARAJA LOZA.

Primer Miembro :  
M.Sc. JORGE ADAN  
VILLEGAS ABRILL.

Segundo Miembro :  
Arq. ROSA MARIA TOVAR  
VASQUEZ.

Director/Asesor :  
Arq. KATHERINE F.  
HARVEY RECHARTE.

Nº DE LAMINA:

29