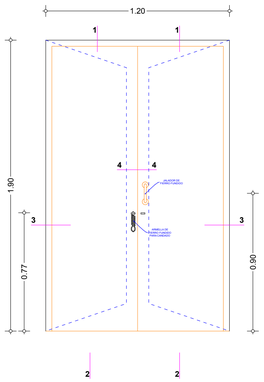

P - 1 Abatible ciega (Escala 1/20)
Vestibulo, Almacen, Deposito

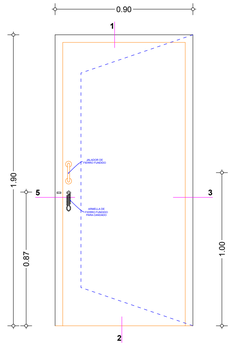

P - 2 Abatible ciega (Escala 1/20)
Dormitorios, Cocina

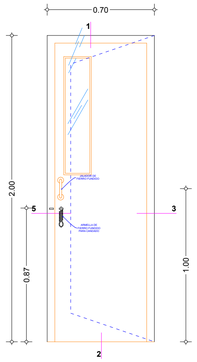

P - 3 Abatible con vidrio (Escala 1/20)
Baño

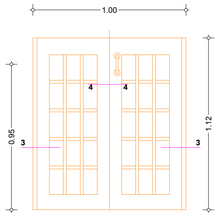

P - 4 (Escala 1/20)
Corral

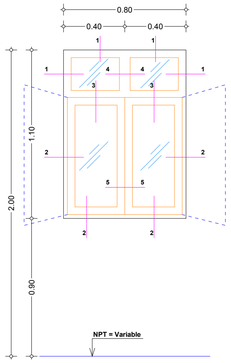

V - 1 (Escala 1/20)
(Modulos basicos = 4 unid.) (Modulos intermedios = 6 unid.) (Modulos completos = 9 unid.)
Dormitorios, Cocina, Almacen, Deposito

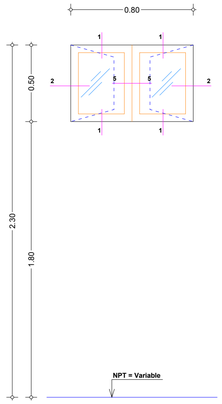

V - 3 (Escala 1/20)
(Modulos basicos = 1 unid.) (Modulos intermedios = 1 unid.) (Modulos completos = 1 unid.)
Baño

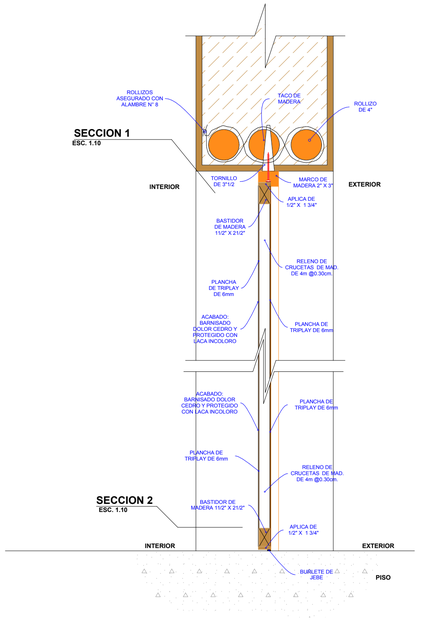

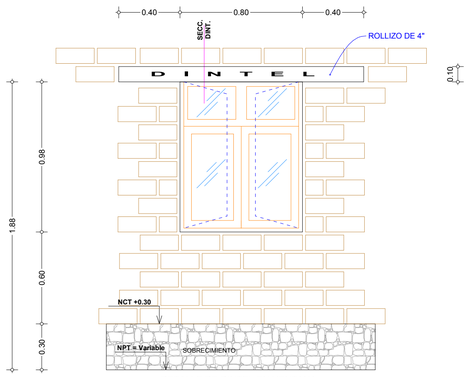

DETALLE DE DINTEL EN VENTANA
(Escala 1/20)

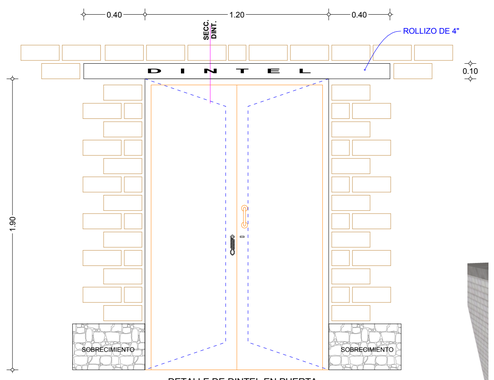

DETALLE DE DINTEL EN PUERTA
(Escala 1/20)

EL ALAMBRE SERA ASEGURADO CON CLAVOS DE 2" PARA EVITAR QUE SE DESLICE O SE SEPARA

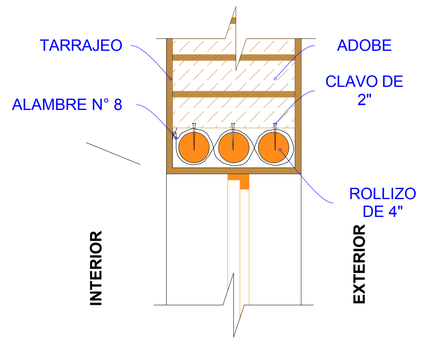

SECCION DE DINTEL
(Escala 1/10)

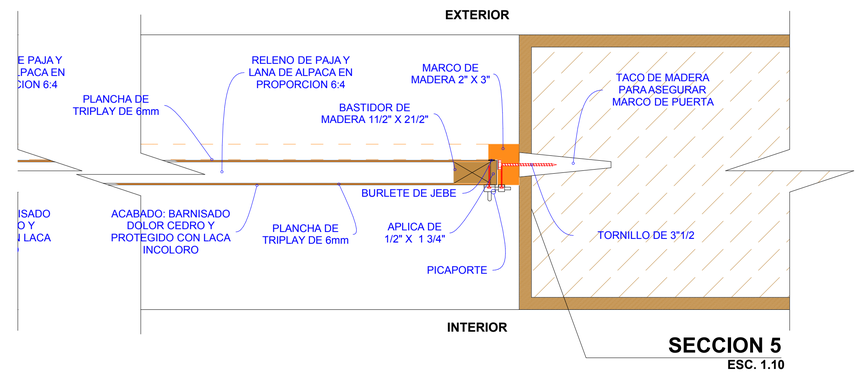

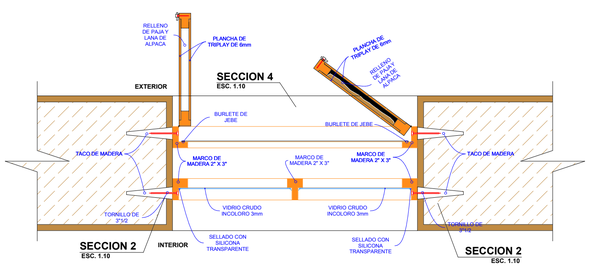

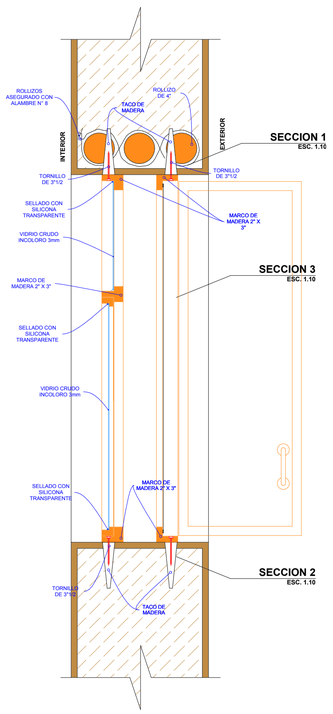

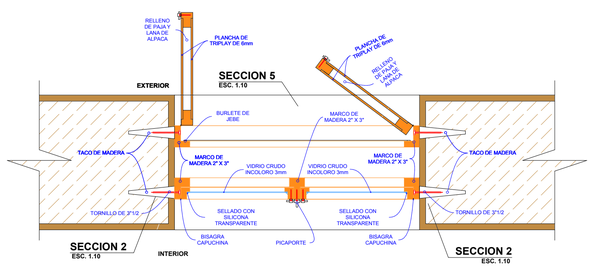

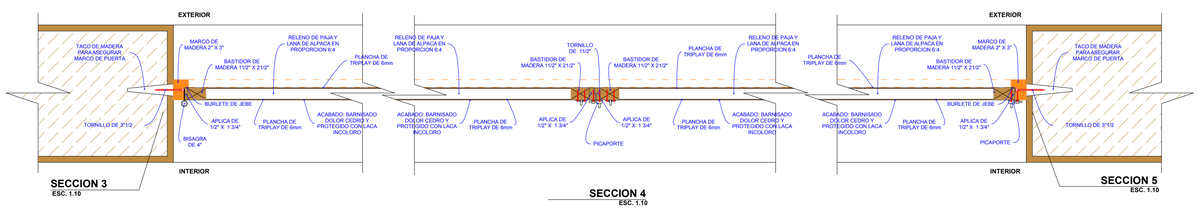

UNIVERSIDAD	FACULTAD DE ING. CIVIL Y ARQUITECTURA UNA-PUNO
	ESCUELA PROFESIONAL DE ARQUITECTURA Y URBANISMO
TEMA	VIVIENDA RURAL SALUDABLE COMO ESTRATEGIA DE DESARROLLO EN LAS COMUNIDADES DE COLINE, CAYCO (crucero alto) Y ALTO HUANCANE DEL DISTRITO DE SANTA LUCIA
PLANO	DETALLE DE PUERTAS,VENTANAS Y VANOS
ESCALA	INDICADA
FECHA	Diciembre del 2019
DIBUJO	Bach. Arq. L. H. L.
UBICACION	PUNO / LAMPA / SANTA LUCIA / COLINE, CAYCO Y ALTO HUANCANE
PLANO	D-04