

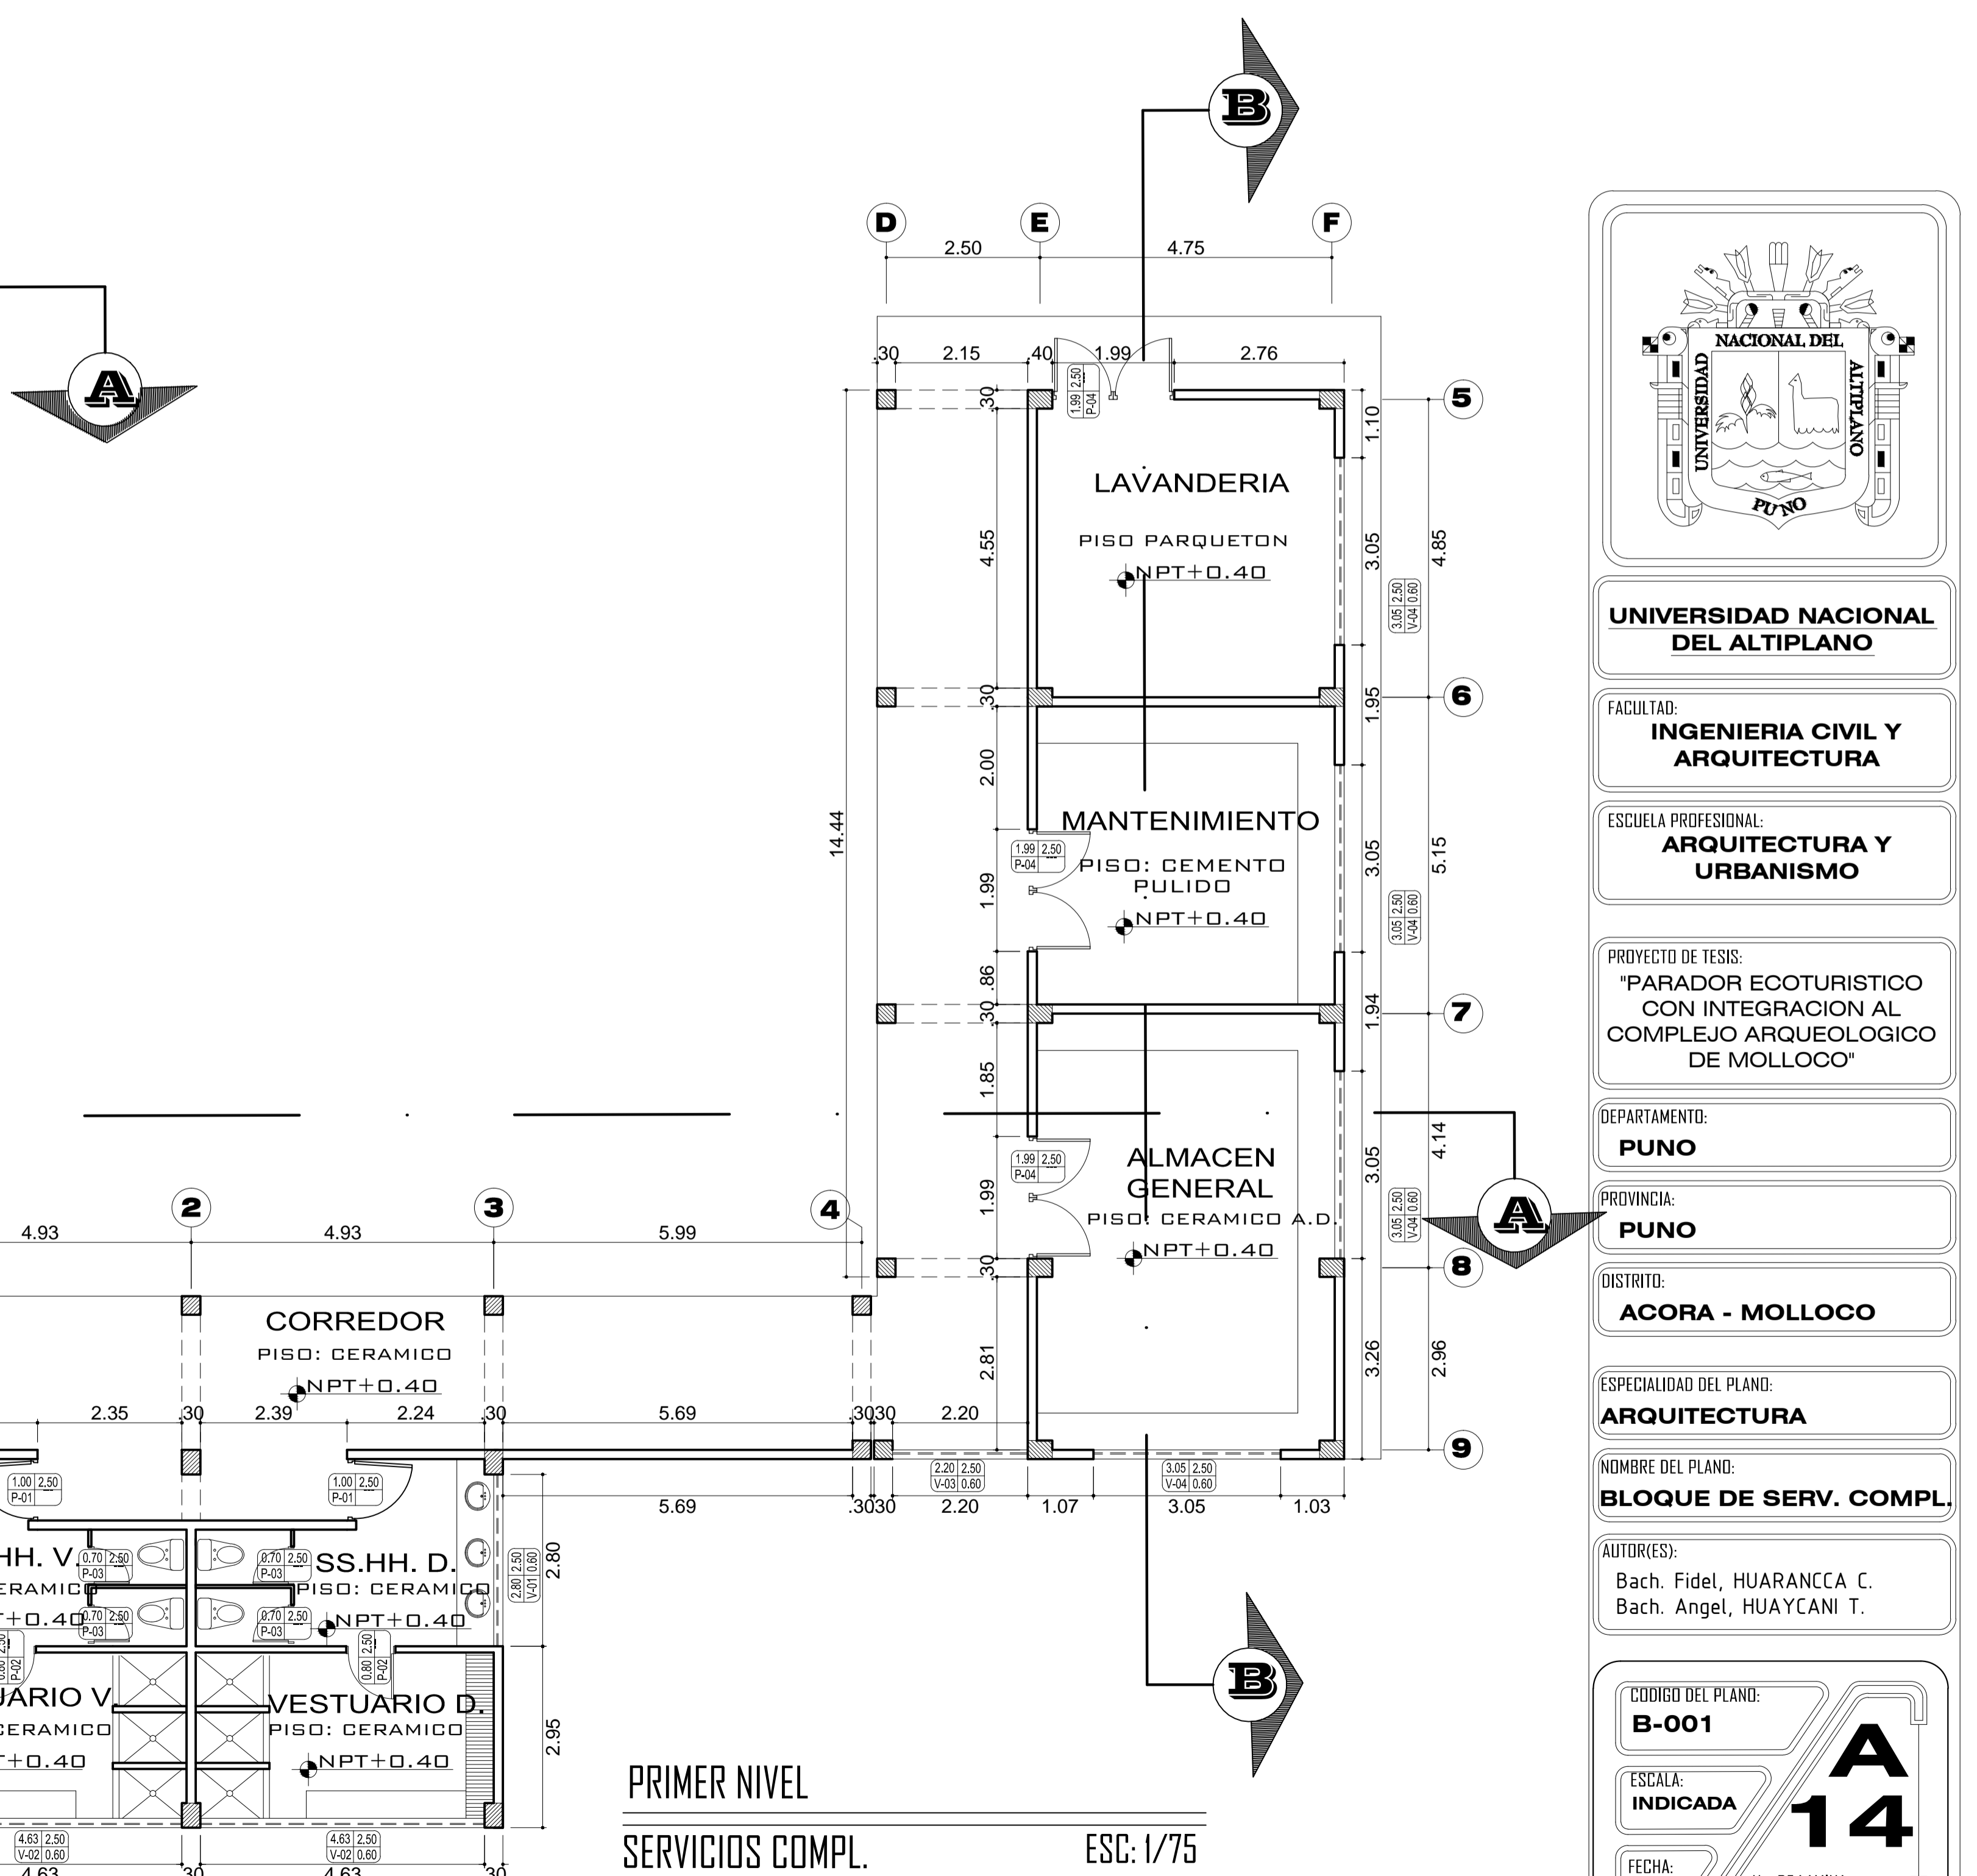
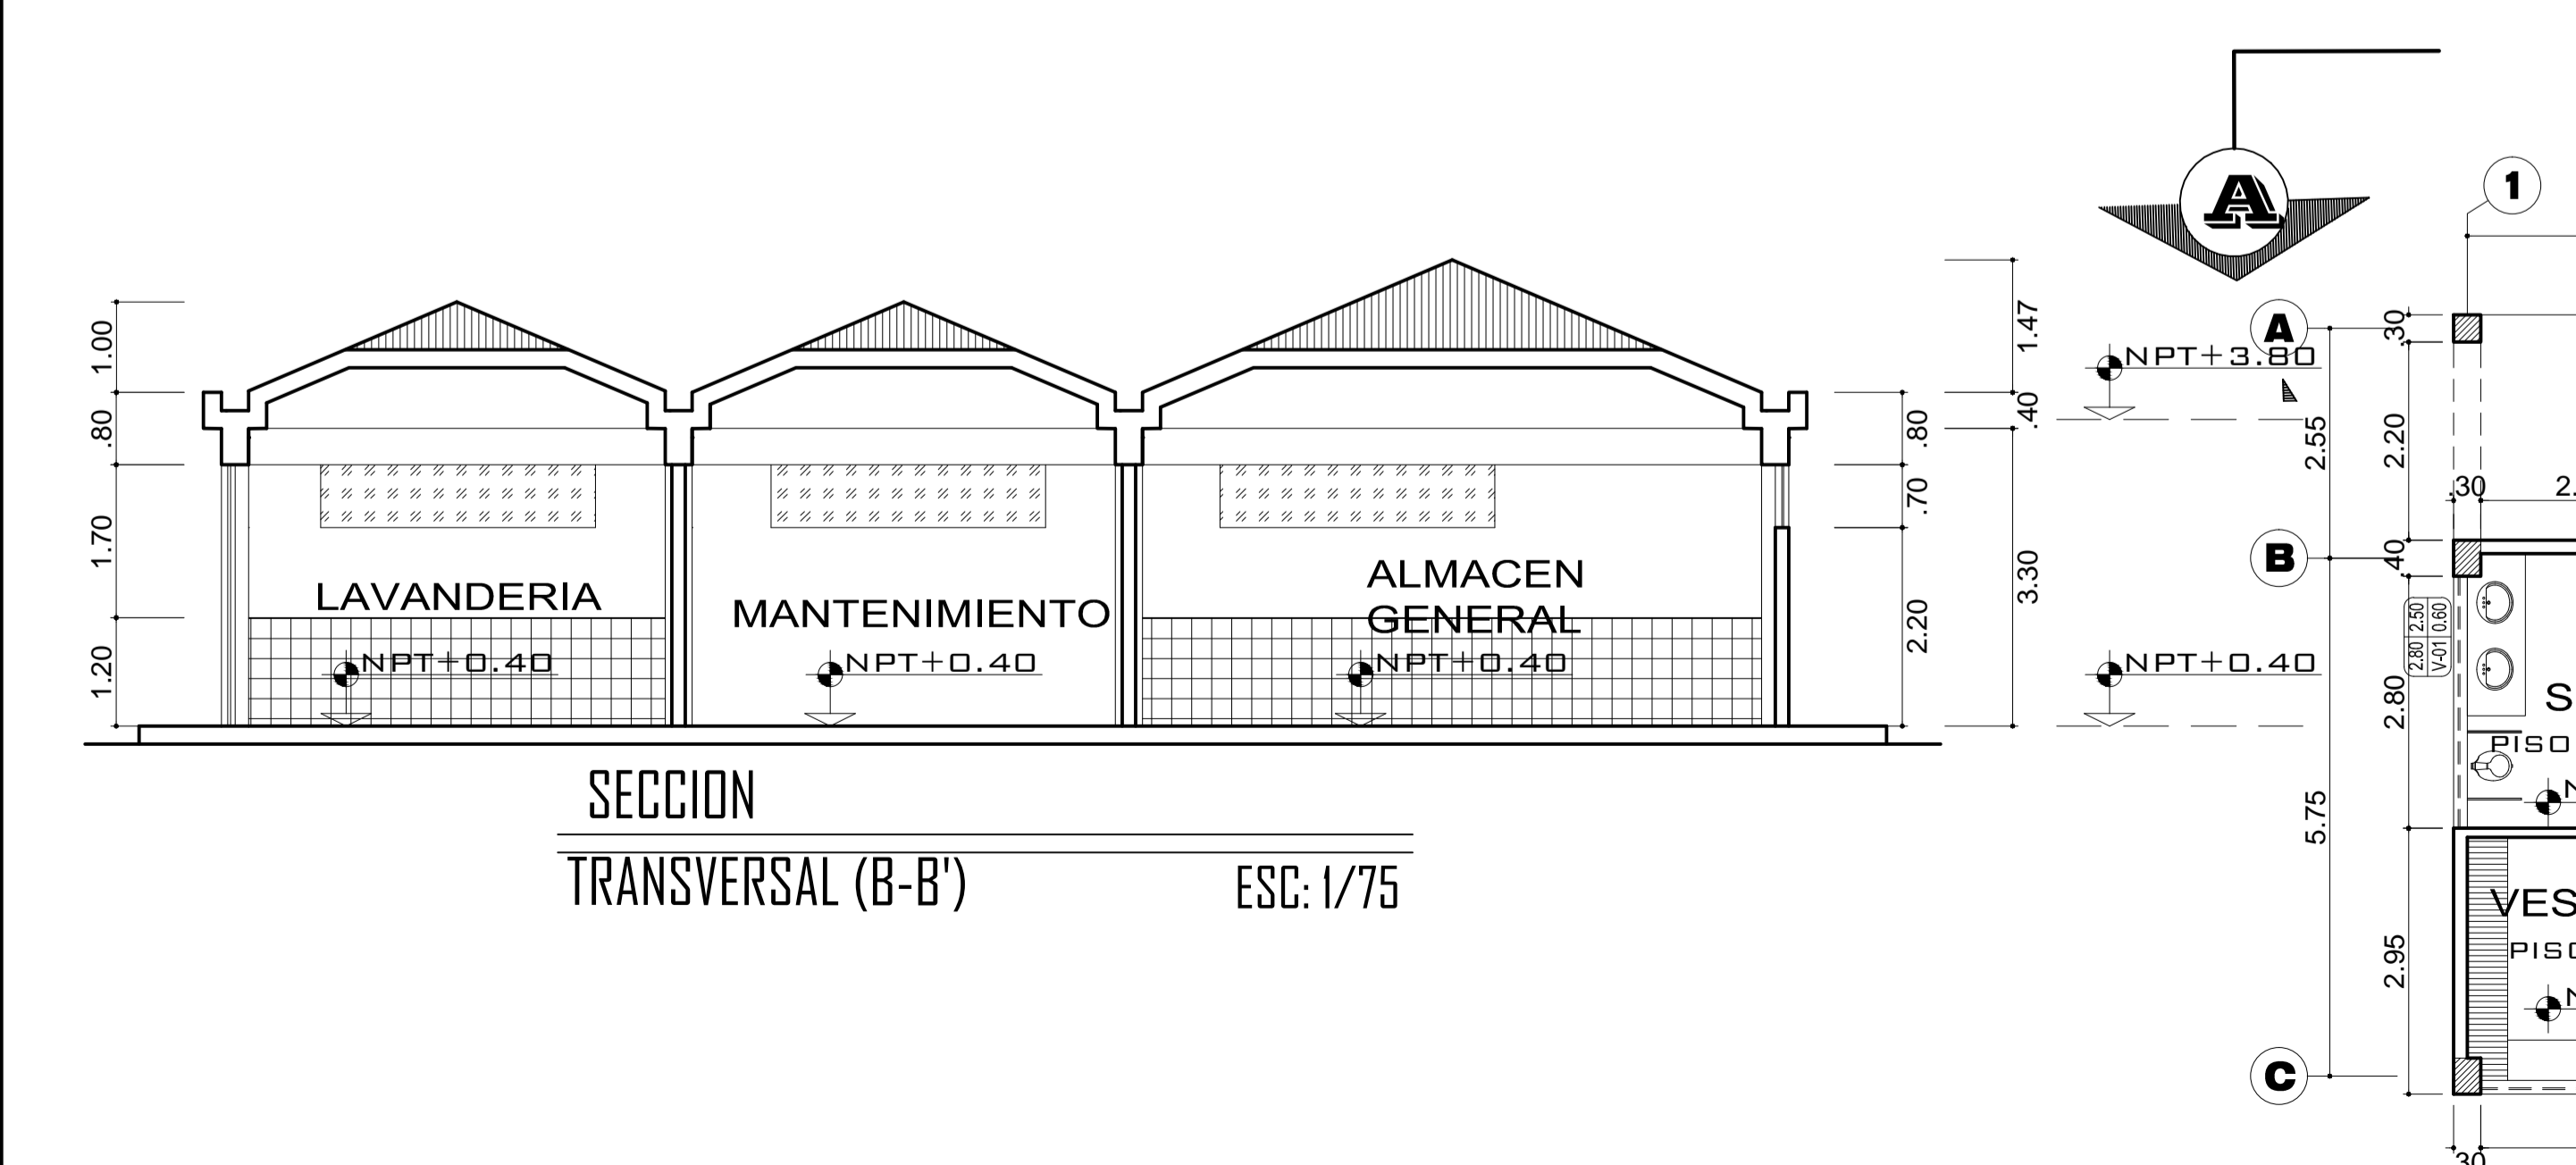



CUADRO DE VANOS					VENTANAS	
TIPO	CANT.	ANCHO	ALTO	ALFEIZER	OBSERVACIONES	
V-1	02	2.80	0.60	2.50	VENT. DE ALUMINIO CON VIDRIO DE 6MM	
V-2	02	4.63	0.60	2.50	VENT. DE ALUMINIO CON VIDRIO DE 4MM	
V-3	01	2.20	0.60	2.50	VENT. DE ALUMINIO CON VIDRIO DE 4MM	
V-4	04	3.05	0.60	2.50	VENT. DE ALUMINIO CON VIDRIO DE 4MM	
CUADRO DE VANOS					PUERTAS	
TIPO	CANT.	ANCHO	ALTO	OBSERVACIONES		
P-1	02	1.00	2.50	PUERTA DE TABLERO REBAJADO		
P-2	02	0.80	2.50	PUERTA DE TABLERO REBAJADO		
P-3	04	0.70	2.50	PUERT. DE MELANINE CON ALUMINIO		
P-4	03	1.99	2.50	PUERTA DE TABLERO REBAJADO		

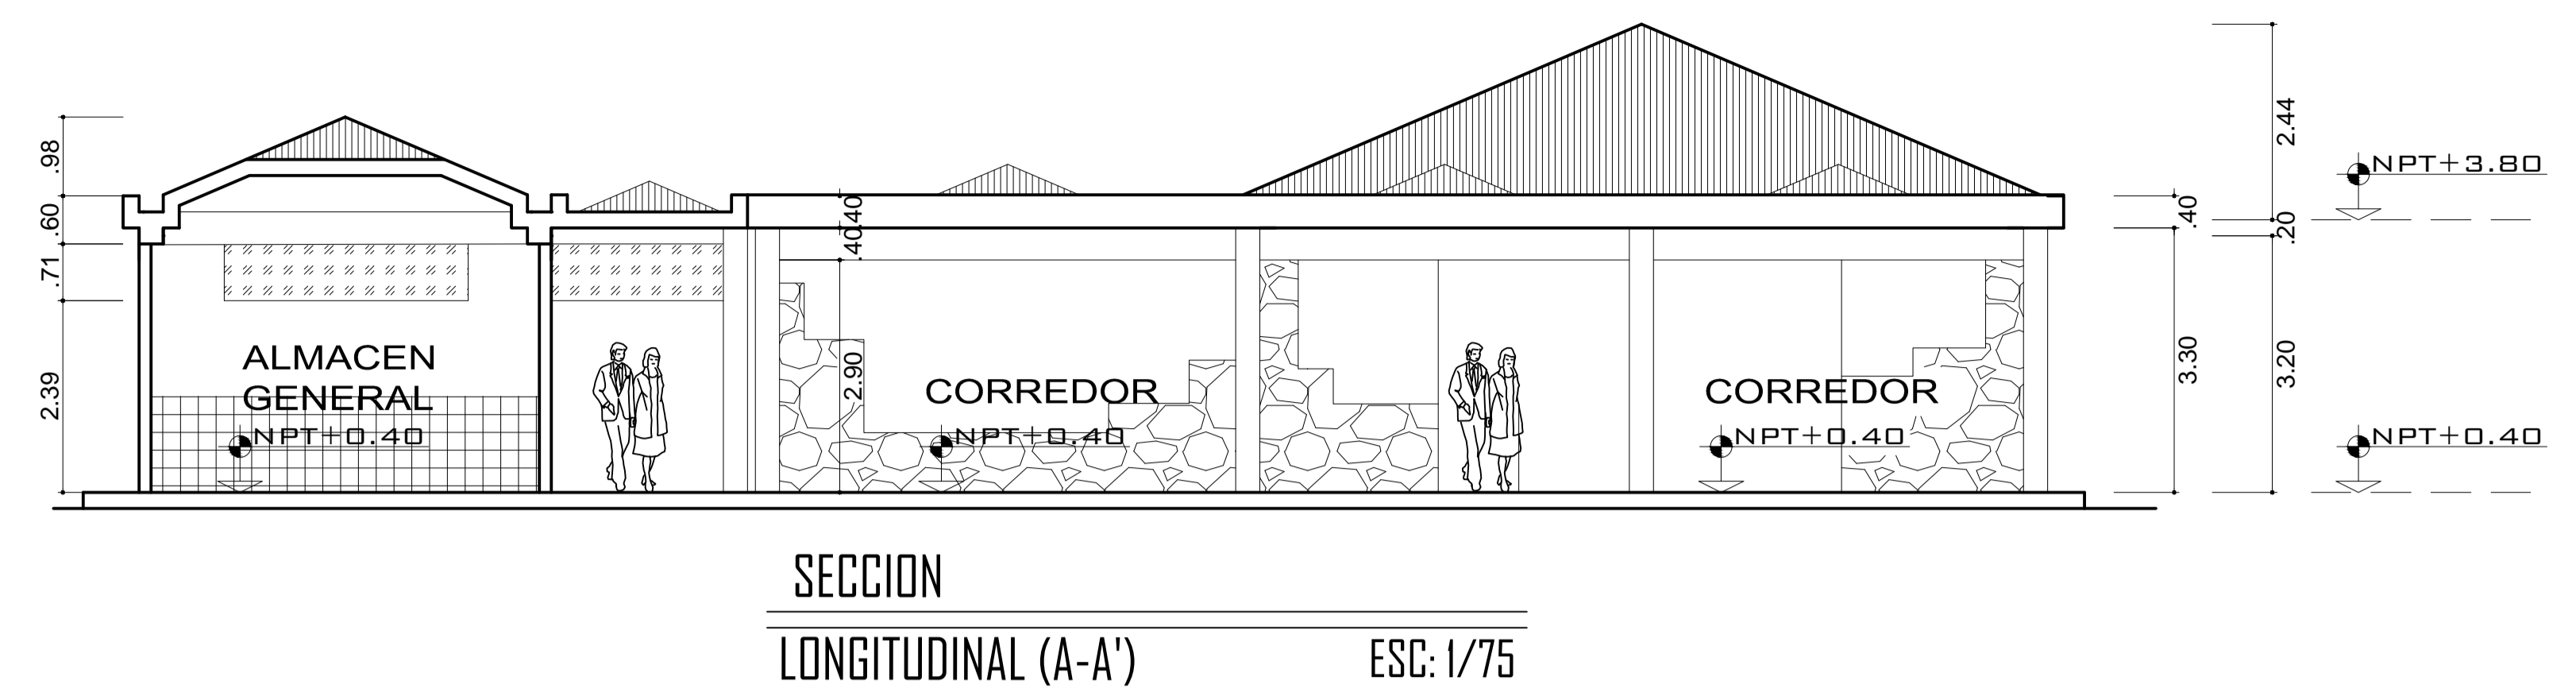

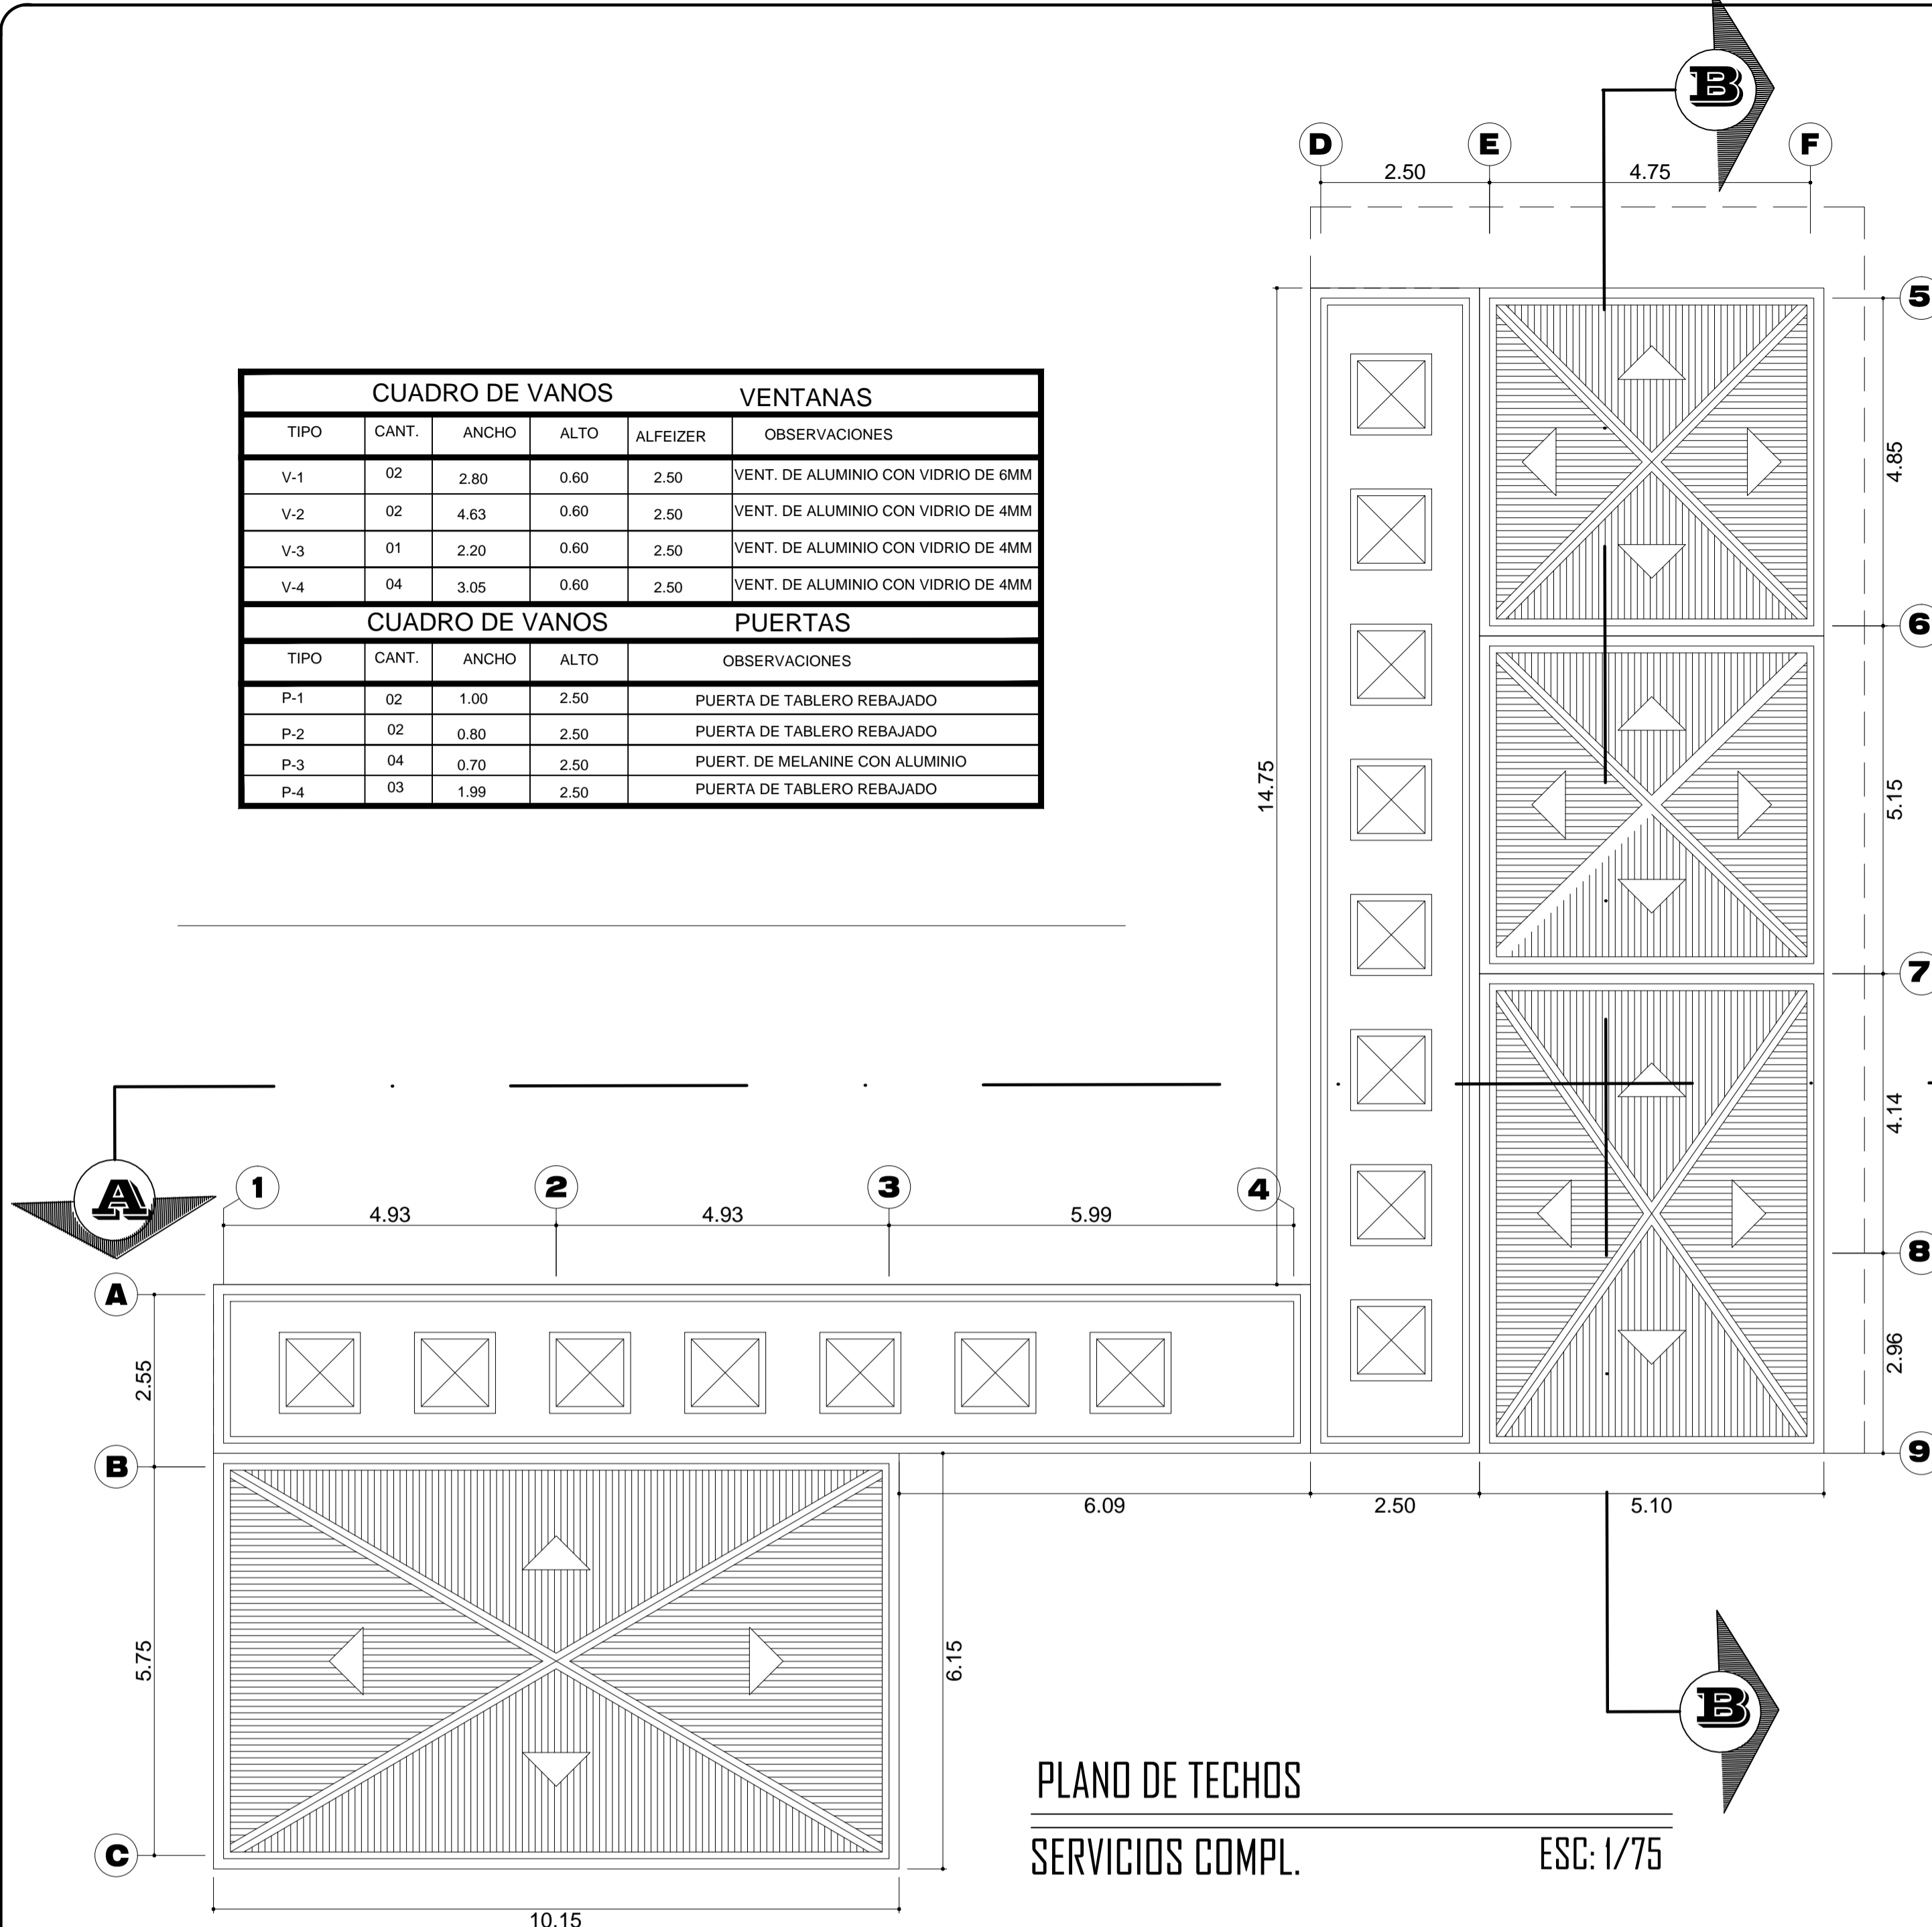

UNIVERSIDAD NACIONAL DEL ALTIPLANO

FACULTAD:
INGENIERIA CIVIL Y ARQUITECTURA

ESCUELA PROFESIONAL:
ARQUITECTURA Y URBANISMO

PROYECTO DE TESIS:
"PARADOR ECOTURISTICO CON INTEGRACION AL COMPLEJO ARQUEOLOGICO DE MOLLOCO"

DEPARTAMENTO:
PUNO

PROVINCIA:
PUNO

DISTRITO:
ACORA - MOLLOCO

ESPECIALIDAD DEL PLANO:
ARQUITECTURA

NOMBRE DEL PLANO:
BLOQUE DE SERV. COMPL.

AUTOR(ES):
Bach. Fidel, HUARANCCA C.
Bach. Angel, HUAYCANI T.

CODIGO DEL PLANO:
B-001

ESCALA:
INDICADA

FECHA:
AGOST. - 2016

A
14

No. DE LAMINA: