



SECCION A-A PRIMER - SEGUNDO NIVEL  
 HOSPEDAJE ESC: 1/75



PLANO DE TECHOS  
 HOSPEDAJE ESC: 1/75

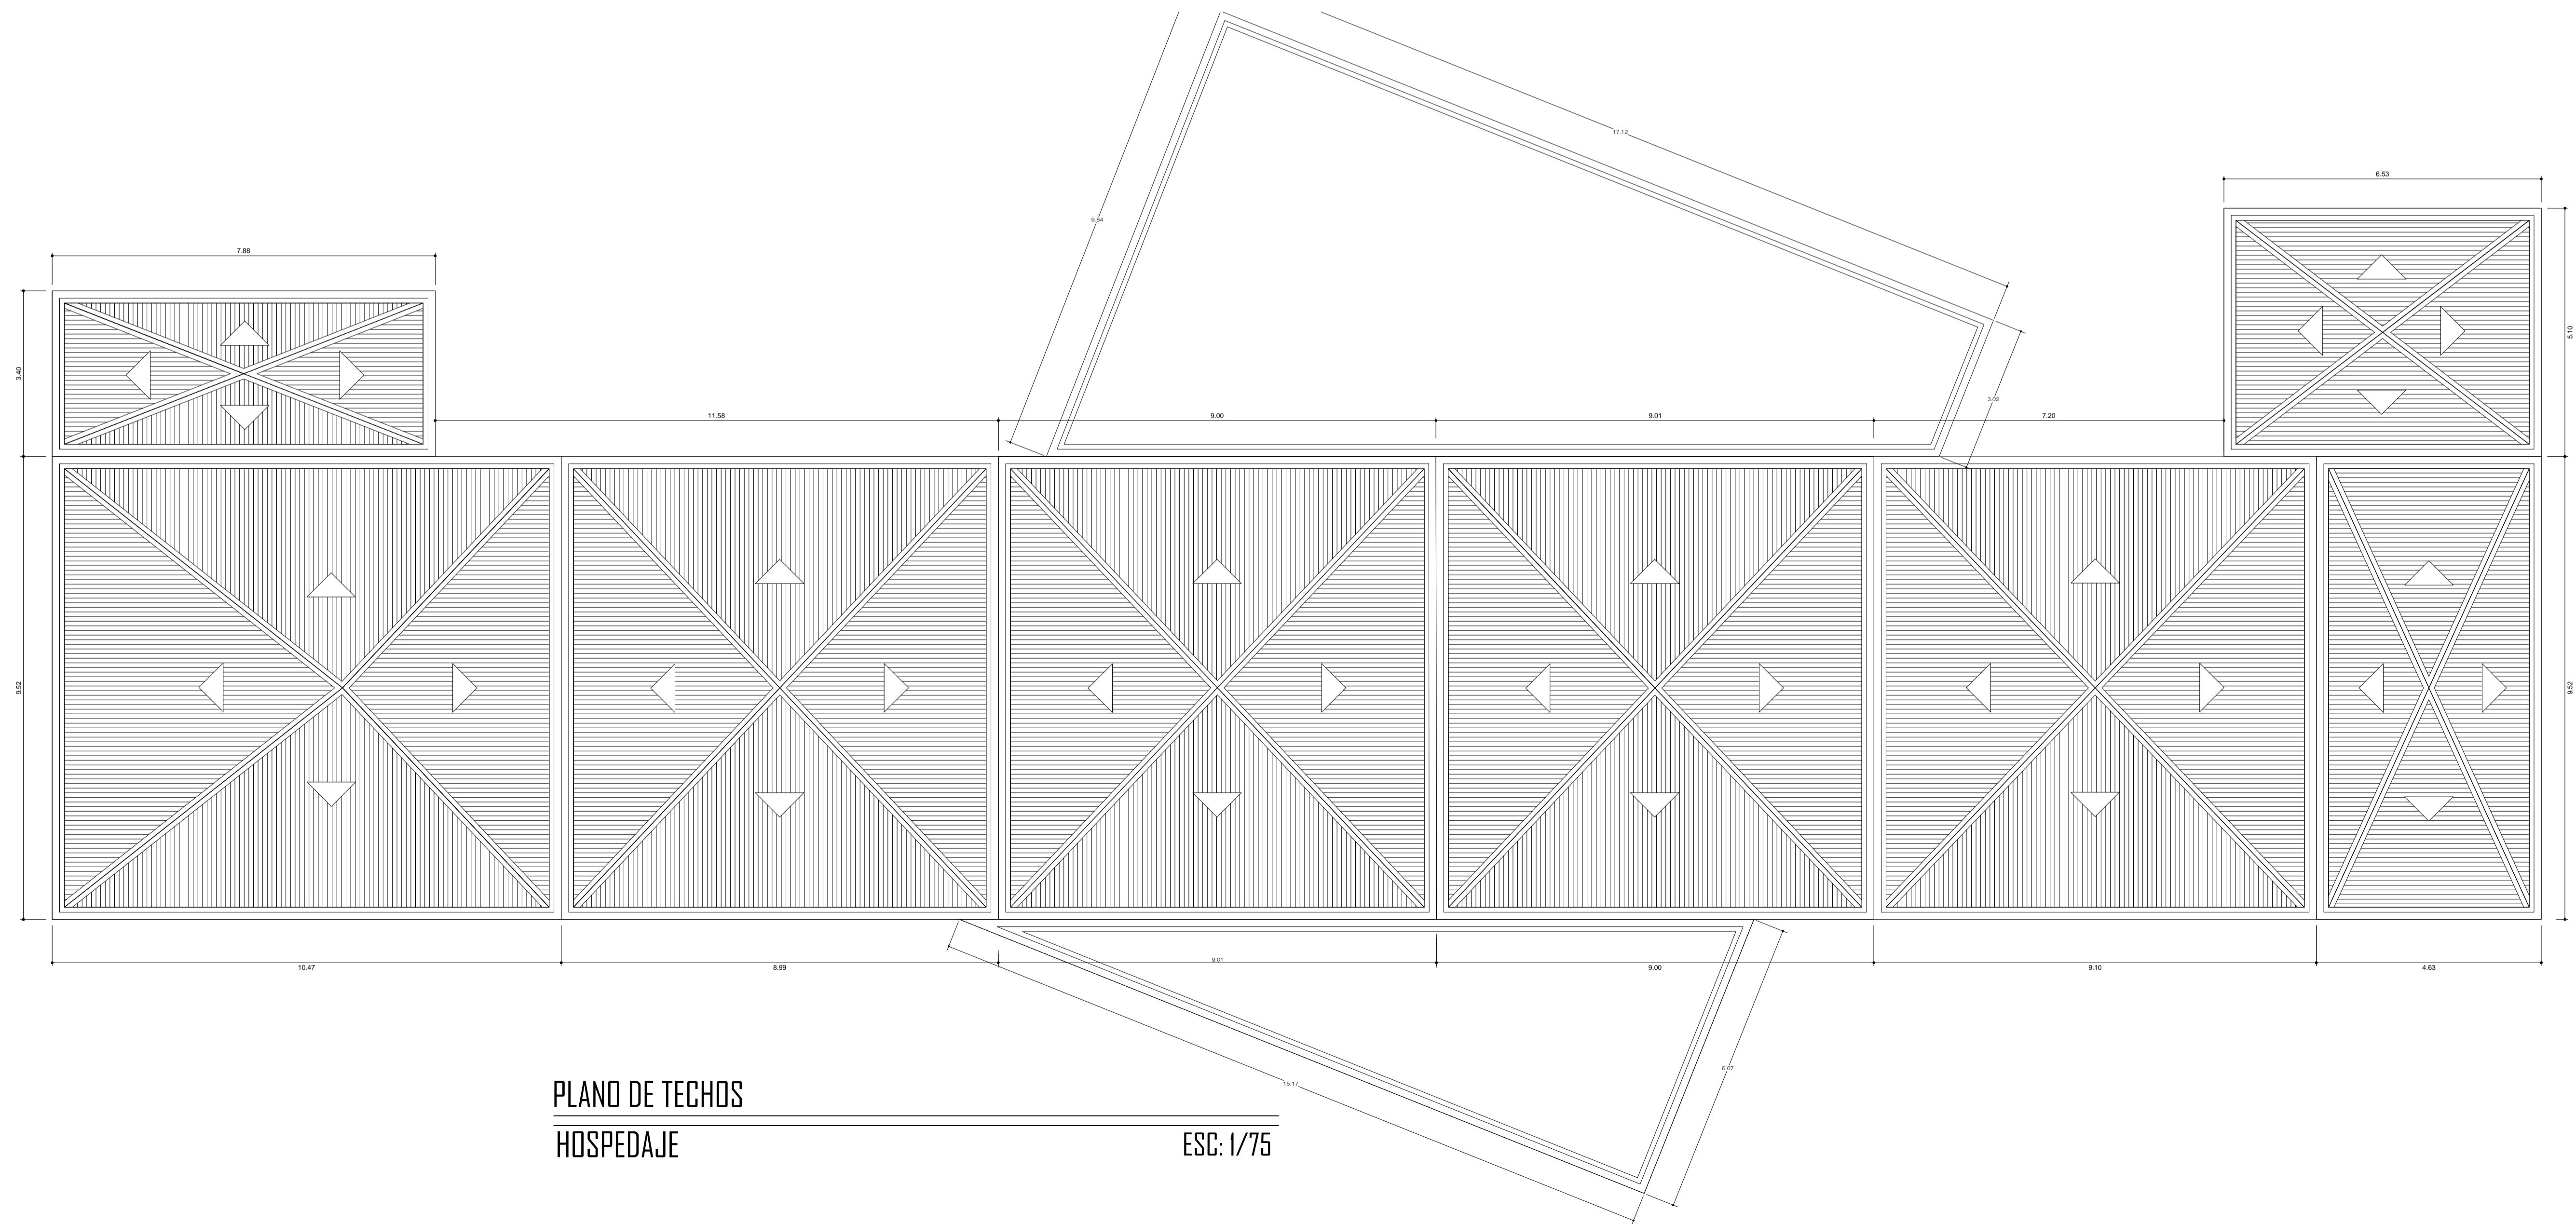

**UNIVERSIDAD NACIONAL  
 DEL ALTIPLANO**

FACULTAD:  
**INGENIERIA CIVIL Y  
 ARQUITECTURA**

ESCUELA PROFESIONAL:  
**ARQUITECTURA Y  
 URBANISMO**

PROYECTO DE TESIS:  
**"PARADOR ECOTURISTICO  
 CON INTEGRACION AL  
 COMPLEJO ARQUEOLOGICO  
 DE MOLLOCO"**

DEPARTAMENTO:  
**PUNO**

PROVINCIA:  
**PUNO**

DISTRITO:  
**ACORA - MOLLOCO**

ESPECIALIDAD DEL PLANO:  
**ARQUITECTURA**

NOMBRE DEL PLANO:  
**BLOQUE DE HOSPEDAJE .**

AUTOR(ES):  
 Bach. Fidel, HUARANCCA C.  
 Bach. Angel, HUAYCANI T.

CODIGO DEL PLANO:  
**B-003**

ESCALA:  
**INDICADA**

FECHA:  
 AGOST.  
 - 2016

A  
17

No. DE LAMINA: