
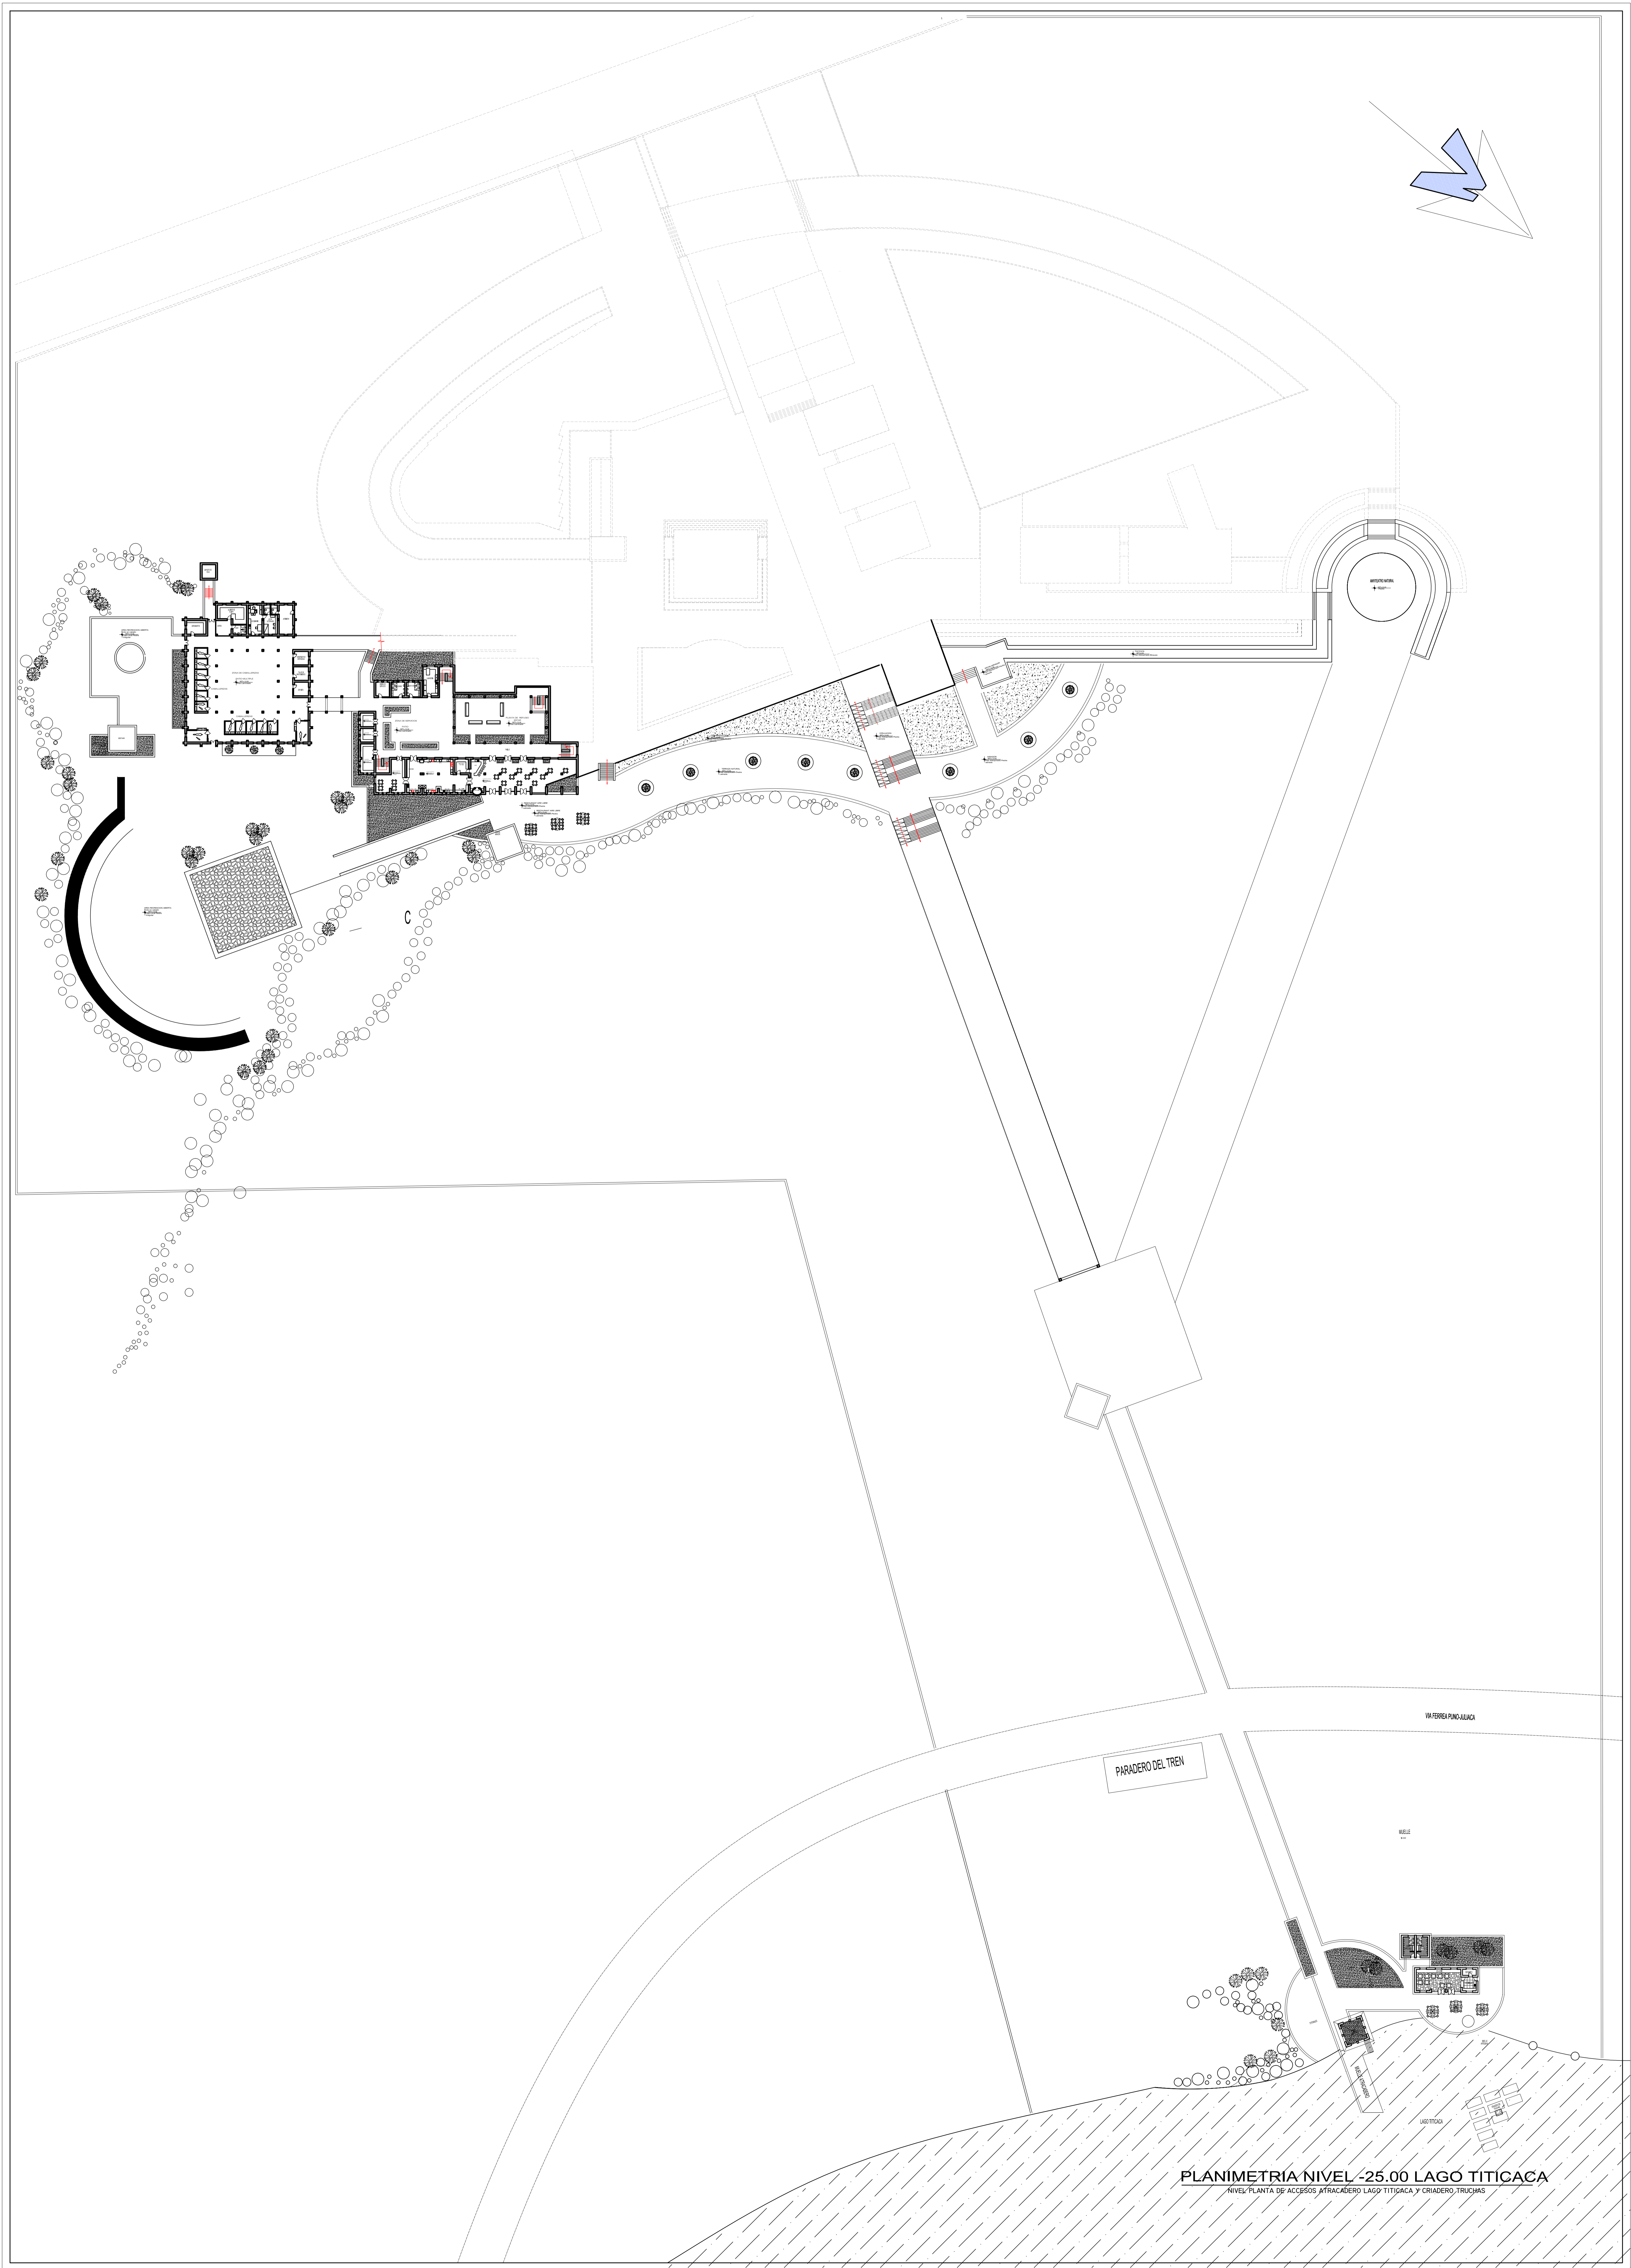


PLANIMETRIA CONJUNTO NIVEL -12.00 A -25.00

ESCALA 1/500

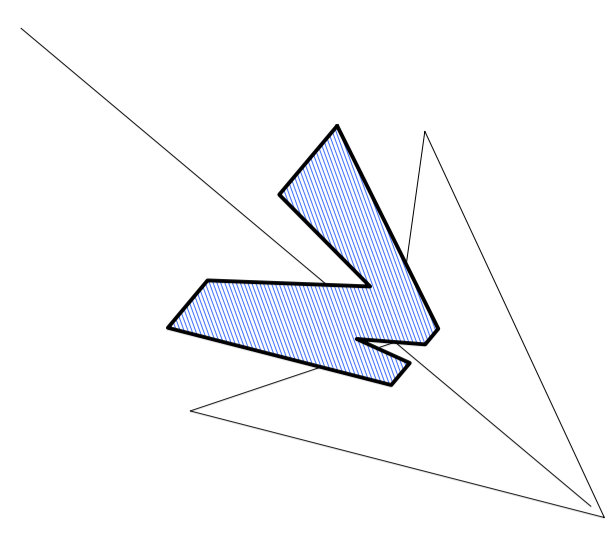

PLANIMETRIA NIVEL -25.00 LAGO TITICACA
NIVEL PLANTA DE ACCESOS ATRACADERO LAGO TITICACA Y CRIADERO TRUCHAS

A4	PROYECTO	FECHA	PROYECTANTE	PROYECTO	PROYECTO	PROYECTO	UNIVERSIDAD NACIONAL DEL PERU
	PLANIMETRIA CONJUNTO NIVEL DE -12.00 A -25.00	1.00	MICHAEL	PROYECTO	PROYECTO	PROYECTO	
<p>REFUGIO ECOTURISTICO EN FUNDO QUINCHOS PUNO, COMO APROXIMACION A LA ARQUITECTURA SOSTENIBLE Y LA ARQUITECTURA SUSTENTABLE</p>							

PRODUCED BY AN AUTODESK EDUCATIONAL PRODUCT

PRODUCED BY AN AUTODESK EDUCATIONAL PRODUCT